

CORTE AA
ESCALA: 1/150

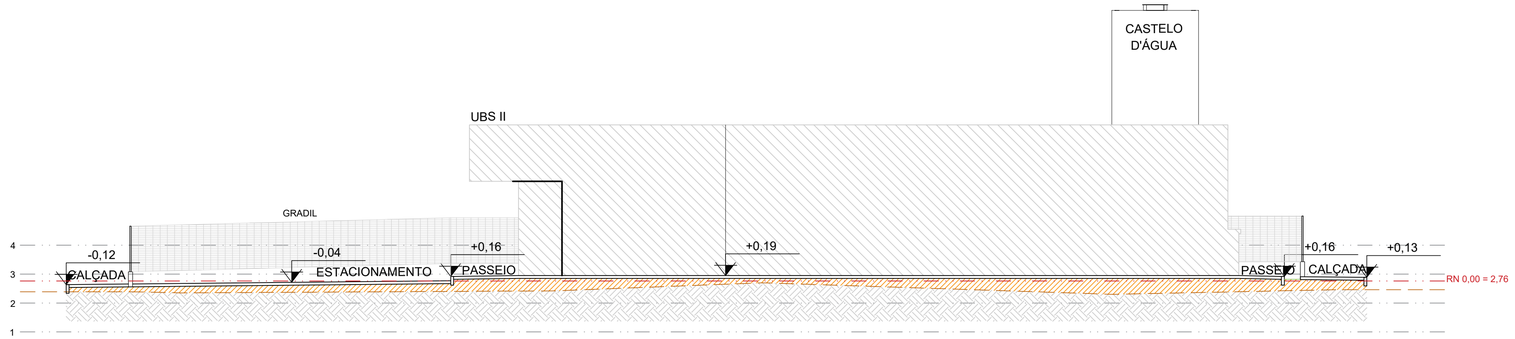

CORTE BB
ESCALA: 1/150

NOTAS:

- O PROJETO DE IMPLANTAÇÃO DA UNIDADE BÁSICA DE SAÚDE TIPO 2 (UBS2) UTILIZOU COMO REFERÊNCIA O LEVANTAMENTO TOPOGRÁFICO FORNECIDO PELA SESAB;
- O CÁLCULO DOS ÍNDICES URBANÍSTICOS SE REFEREM APENAS ÁS ÁREAS CONTIDAS DENTRO DA POLIGONAL DO LOTE;
- PARA O PROJETO DE IMPLANTAÇÃO DA UBS DE ESTÂNCIA AZUL, FOI CONSIDERADO DA EDIFICAÇÃO COM COTA **+0,19** (CONFORME PROJETO BÁSICO ARQUITETÔNICO). DESSA FORMA, **O RN 0,00 REFERE-SE À COTA +2,76;**

CONSÓRCIO SAÚDE CONCREMAT-MEP - CNPJ 60.255.454/0001-35
RUA JOAQUIM PALHARES, no. 40, ANDAR 5 - RIO DE JANEIRO/RJ - CEP 20.260-080 - FONE (21) 3535-4131

Medidas em metros.
O valor da cota prevalece ao da escala.

Conferir medidas no local.
Antes de qualquer alteração consultar o arquiteto responsável.

Aila Levindo Pedreira Britto
Assinado de forma digital por Aila Levindo Pedreira Britto
Dados: 2026.10.20 13:30:16 -03'00'

REV	DATA	CONTEÚDO	REV	DATA	CONTEÚDO
00	05/10/2026	EMISSÃO INICIAL			
01	07/10/2026	REVISÃO CONFORME A ANÁLISE R00			
02	10/10/2026	AJUSTES DE LEGENDA			

Nome do Empreendimento
UBS II

Endereço do Empreendimento
RUA ENÉAS FONSECA, S/N - ESTÂNCIA AZUL
VALENÇA/BA

Disciplina
URBANISMO

Título do desenho
CORTES AA E BB

Etapa
PROJETO EXECUTIVO

CONSÓRCIO SAÚDE
CONCREMAT | MEP

Projetista e coordenador
CONSÓRCIO SAÚDE CONCREMAT-MEP - CNPJ 60.255.454/0001-35
RUA JOAQUIM PALHARES, no. 40, ANDAR 5 - RIO DE JANEIRO/RJ - CEP 20.260-080
FONE (21) 3535-4131

Responsável Técnico pelo Projeto de Urbanismo
AILA LEVINDO PEDREIRA BRITTO
Arquiteta CAU/BA nº A32017-0

Prancha
05/08

Especialidade
URB

Revisão
02

Escala
1/150