

PLANTA BAIXA TIPO - DETALHE GRADIL
ESCALA: 1/25

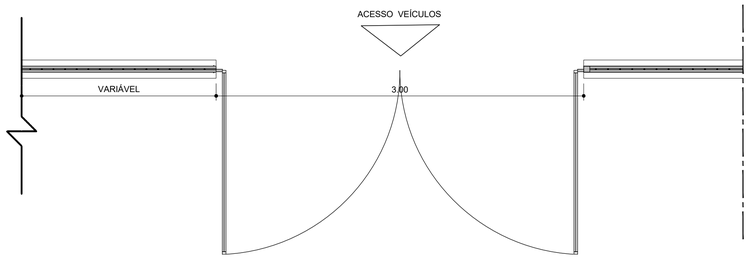

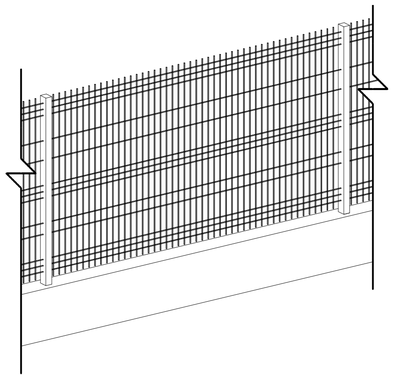

PERSPECTIVA ISOMÉTRICA - GRADIL
ESCALA: 1/25

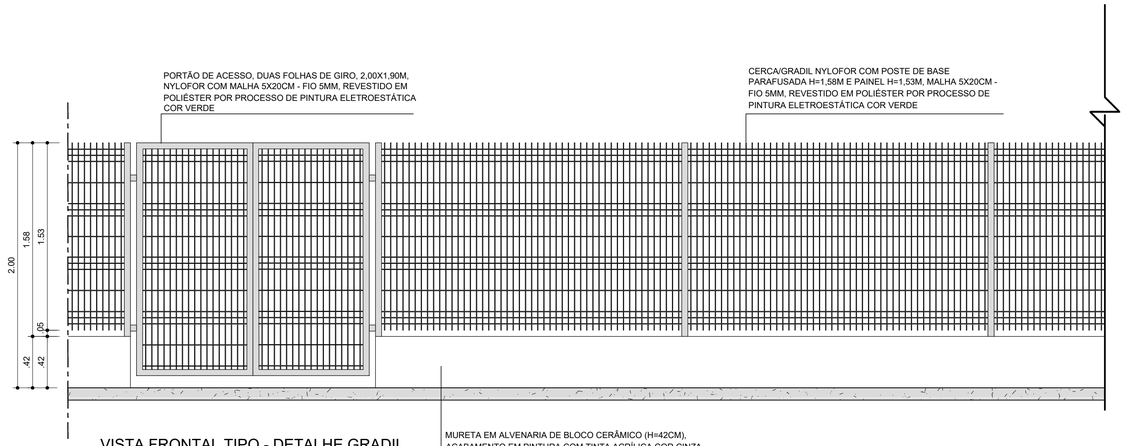

VISTA FRONTAL TIPO - DETALHE GRADIL
ESCALA: 1/25

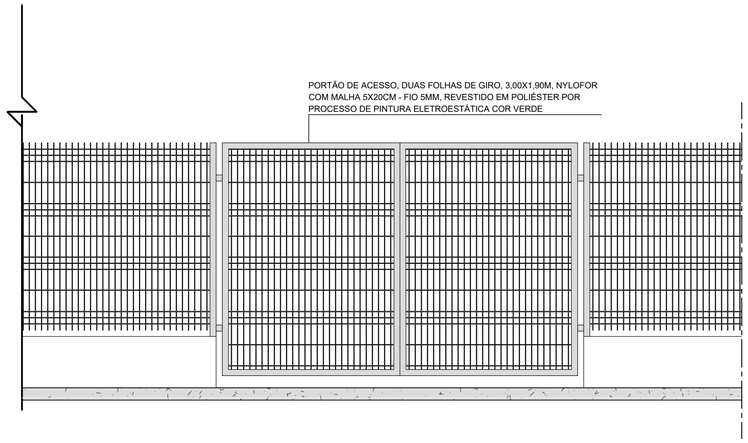

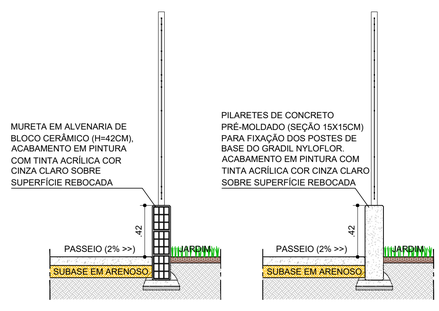

CORTE AA' - GRADIL
ESCALA: 1/25

CORTE BB' - GRADIL
ESCALA: 1/25

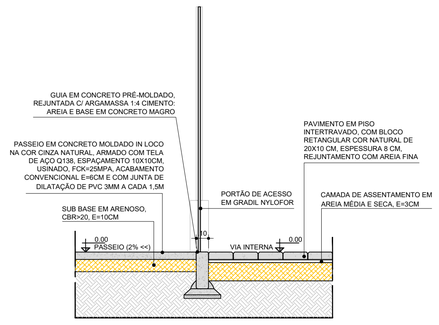

SEÇÃO TIPO - GUIA REBAIXADA PARA PORTÃO DE VEÍCULOS
ESCALA: 1/20

CONSÓRCIO SAÚDE CONCREMAT-MEP - CNPJ 60.255.454/0001-35
RUA JOAQUIM PALHARES, no. 40, ANDAR 5 - RIO DE JANEIRO/RJ - CEP 20.260-080 - FONE (21) 3535-4131

Medidas em metros.
O valor da cota prevalece ao da escala.

Conferir medidas no local.
Antes de qualquer alteração consultar o arquiteto responsável.

Aila Levindo Pedreira Britto
Assinado de forma digital por Aila Levindo Pedreira Britto
Dados: 2026.10.20 13:30:41 -03'00'

REV	DATA	CONTEÚDO	REV	DATA	CONTEÚDO
00	05/10/2026	EMISSÃO INICIAL			
01	07/10/2026	INSERÇÃO DE DETALHAMENTO NA FOLHA			

Nome do Empreendimento
UBS II

Endereço do Empreendimento
RUA ENÉAS FONSECA, S/N - ESTÂNCIA AZUL
VALENÇA/BA

Disciplina
URBANISMO

Título do desenho
DETALHES GERAIS

Etapa
PROJETO EXECUTIVO

CONSÓRCIO SAÚDE
CONCREMAT | MEP

Projetista e coordenador
CONSÓRCIO SAÚDE CONCREMAT-MEP - CNPJ 60.255.454/0001-35
RUA JOAQUIM PALHARES, no. 40, ANDAR 5 - RIO DE JANEIRO/RJ - CEP 20.260-080
FONE (21) 3535-4131

Responsável Técnico pelo Projeto de Urbanismo
AILA LEVINDO PEDREIRA BRITTO
Arquiteta CAU/BA nº A32017-0

Prancha
06/08

Especialidade
URB

Revisão
01

Escala
1/150