

SEÇÃO TIPO - PASSEIO CONCRETO/ RUA OU ESTACIONAMENTO DE CONCRETO
ESCALA: 1/20

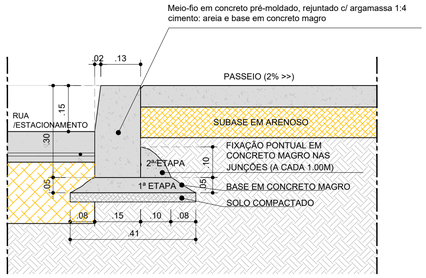

DETALHE 01 - MEIO-FIO EM CONCRETO PRÉ-MOLDADO
ESCALA: 1/10

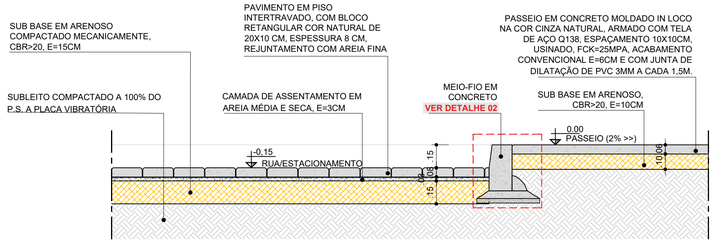

SEÇÃO TIPO - PASSEIO CONCRETO/INTERTRAVADO CINZA
ESCALA: 1/20

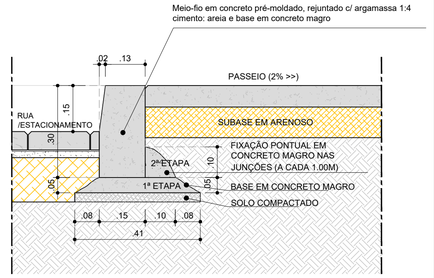

DETALHE 02 - MEIO-FIO EM CONCRETO PRÉ-MOLDADO
ESCALA: 1/10

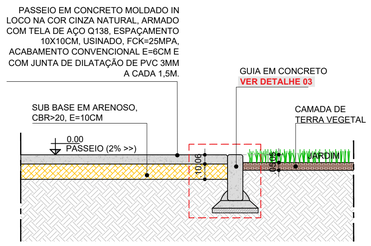

SEÇÃO TIPO - PASSEIO CONCRETO/JARDIM
ESCALA: 1/20

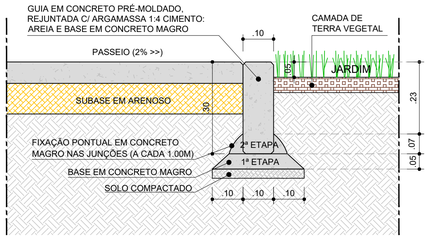

DETALHE 03 - GUIA EM CONCRETO PRÉ-MOLDADO
ESCALA: 1/10

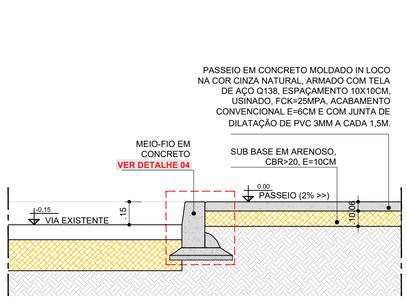

SEÇÃO TIPO - PASSEIO CONCRETO/ VIA EXISTENTE
ESCALA: 1/20

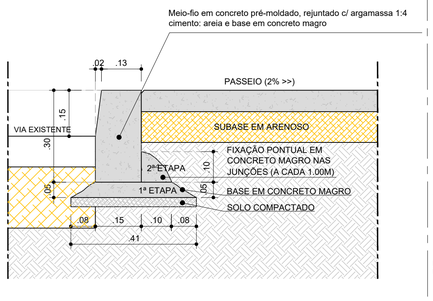

DETALHE 04 - MEIO-FIO EM CONCRETO PRÉ-MOLDADO
ESCALA: 1/10

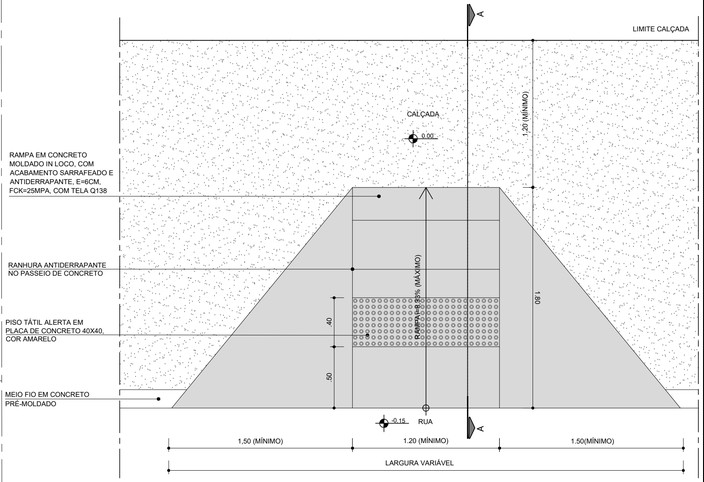

PLANTA BAIXA - DETALHE RAMPA DE ACESSIBILIDADE
ESCALA: 1/20

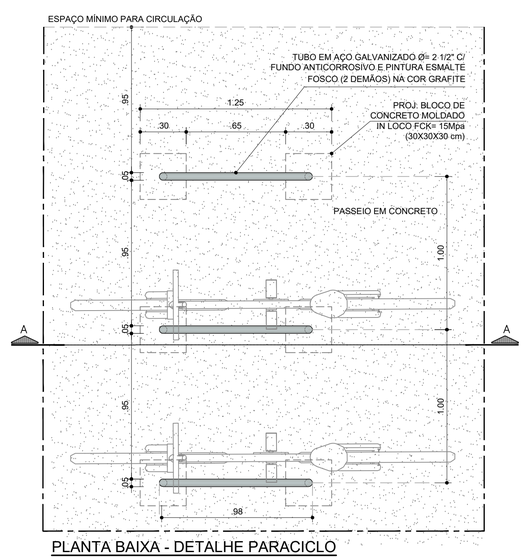

PLANTA BAIXA - DETALHE PARACICLO
ESCALA: 1/20

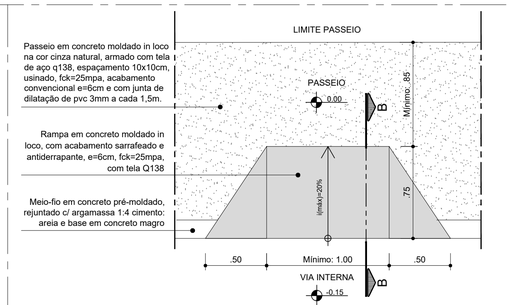

PLANTA BAIXA - DETALHE RAMPA DE CARGA E DESCARGA
ESCALA: 1/25

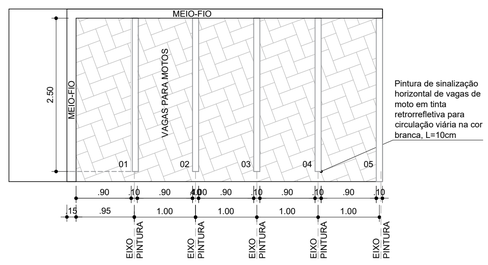

PLANTA BAIXA - DETALHE VAGAS PARA MOTOCICLETAS
ESCALA: 1/50

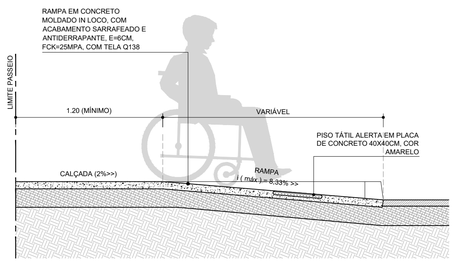

CORTE AA - DET. RAMPA DE ACESSIBILIDADE
ESCALA: 1/20

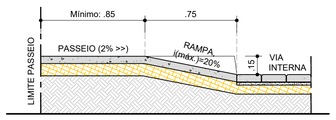

CORTE BB - DET. RAMPA CARGA E DESCARGA
ESCALA: 1/25

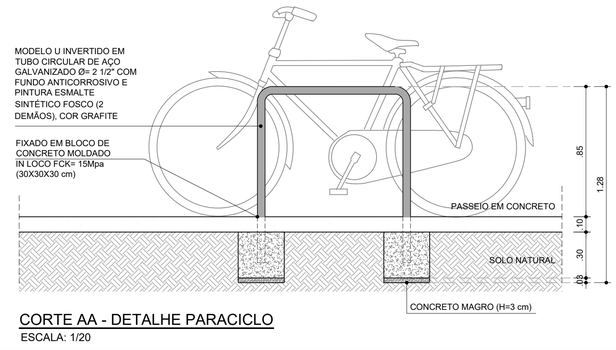

CORTE AA - DETALHE PARACICLO
ESCALA: 1/20

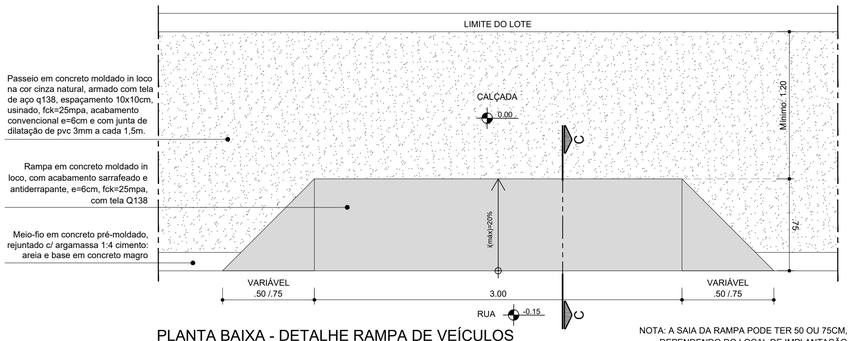

PLANTA BAIXA - DETALHE RAMPA DE VEÍCULOS
ESCALA: 1/25

NOTA: A SAIA DA RAMPA PODE TER 50 OU 75CM, DEPENDENDO DO LOCAL DE IMPLANTAÇÃO

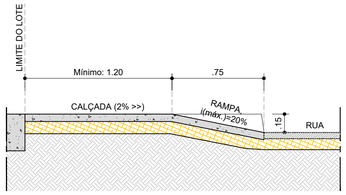

CORTE CC - DET. RAMPA DE VEÍCULOS
ESCALA: 1/25

CONSÓRCIO SAÚDE CONCREMAT-MEP - CNPJ 60.255.454/0001-35
RUA JOAQUIM PALHARES, no. 40, ANDAR 5 - RIO DE JANEIRO/RJ - CEP 20.260-080 - FONE (21) 3535-4131

Medidas em metros. Conferir medidas no local.
O valor da cota prevalece ao da escala. Antes de qualquer alteração consultar o arquiteto responsável.

Aila Levindo Pedreira Britto — Assinado de forma digital por Aila Levindo Pedreira Britto. Dados: 2026.10.20 13:29:50 -03'00'

REV	DATA	CONTEÚDO	REV	DATA	CONTEÚDO
00	05/10/2026	EMISSÃO INICIAL			
01	07/10/2026	REVISÃO CONFORME A ANÁLISE R00			

Nome do Empreendimento: **UBS II**

Endereço do Empreendimento: RUA ENÉAS FONSECA, S/N - ESTÂNCIA AZUL VALENÇA/BA

Disciplina: URBANISMO

Título do desenho: DETALHES GERAIS

Etapa: PROJETO EXECUTIVO

CONSÓRCIO SAÚDE — CONCREMAT | MEP

Projetista e coordenador
CONSÓRCIO SAÚDE CONCREMAT-MEP - CNPJ 60.255.454/0001-35
RUA JOAQUIM PALHARES, no. 40, ANDAR 5 - RIO DE JANEIRO/RJ - CEP 20.260-080
FONE (21) 3535-4131

Responsável Técnico pelo Projeto de Urbanismo
AILA LEVINDO PEDREIRA BRITTO
Arquiteta CAU/BA nº A32017-0

Prancha: 07/08
Especialidade: URB
Revisão: 01
Escala: 1/150