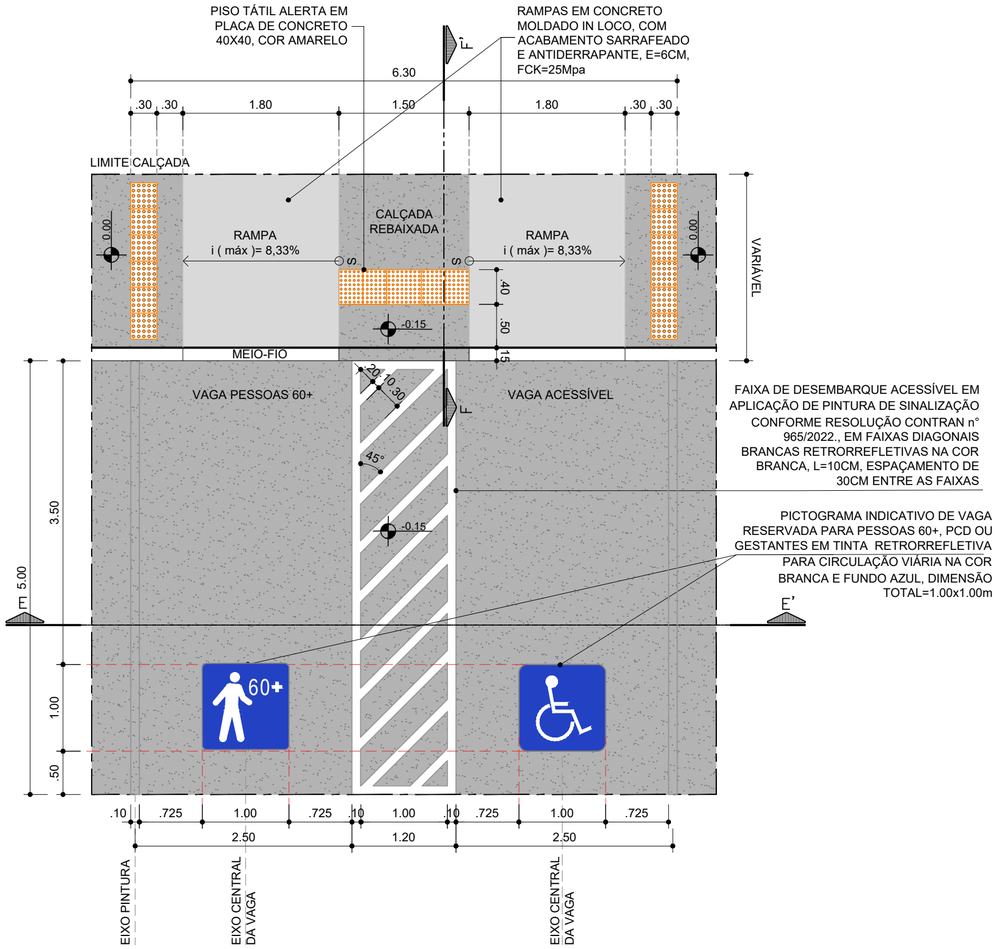

PLANTA BAIXA - DETALHE VAGAS ACESSÍVEIS

ESCALA: 1/50

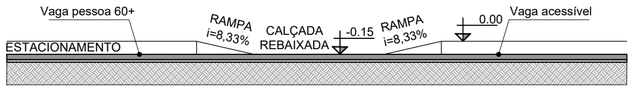

CORTE EE' - DET. VAGAS ACESSÍVEIS

ESCALA: 1/50

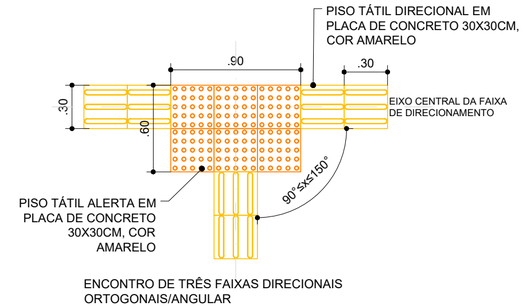

ENCONTRO DE TRÊS FAIXAS DIRECIONAIS ORTOGONAIS/ANGULAR

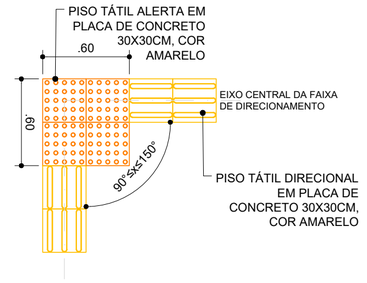

MUDANÇA DE DIREÇÃO NO PISO 90°≤x≤150°

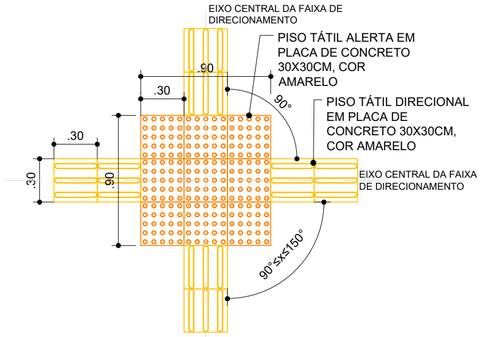

ENCONTRO DE QUATRO FAIXAS DIRECIONAIS ORTOGONAIS/ANGULAR

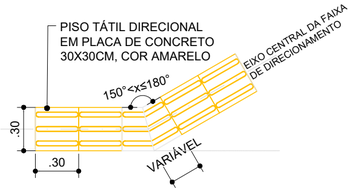

MUDANÇA DE DIREÇÃO NO PISO 150°≤ x ≤180°
CONFORME NBR 16537

DETALHE MUDANÇA DE DIREÇÃO DO PISO TÁTIL

ESCALA: 1/25

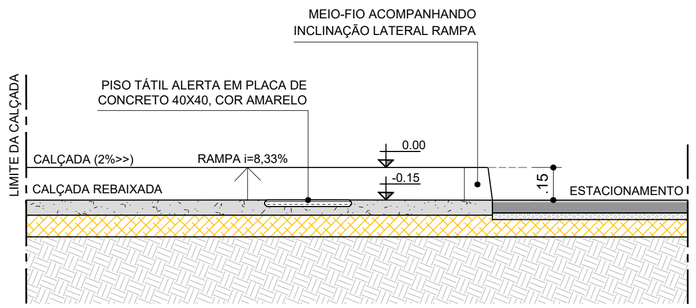

CORTE FF' - DET. VAGAS ACESSÍVEIS

ESCALA: 1/20

CONSÓRCIO SAÚDE CONCREMAT-MEP - CNPJ 60.255.454/0001-35
RUA JOAQUIM PALHARES, no. 40, ANDAR 5 - RIO DE JANEIRO/RJ - CEP 20.260-080 - FONE (21) 3535-4131

Medidas em metros. O valor da cota prevalece ao da escala.
Conferir medidas no local. Antes de qualquer alteração consultar o arquiteto responsável.

Aila Levindo Pedreira Britto
Assinado de forma digital por Aila Levindo Pedreira Britto
Dados: 2026.10.20 13:31:08 -03'00'

REV	DATA	CONTEÚDO	REV	DATA	CONTEÚDO
00	05/10/2026	EMISSÃO INICIAL			

Nome do Empreendimento
UBS II

Endereço do Empreendimento
RUA ENÉAS FONSECA, S/N - ESTÂNCIA AZUL
VALENÇA/BA

Disciplina
URBANISMO

Título do desenho
DETALHES GERAIS

Etapa
PROJETO EXECUTIVO

CONSÓRCIO SAÚDE
CONCREMAT | MEP

Projetista e coordenador
CONSÓRCIO SAÚDE CONCREMAT-MEP - CNPJ 60.255.454/0001-35
RUA JOAQUIM PALHARES, no. 40, ANDAR 5 - RIO DE JANEIRO/RJ - CEP 20.260-080
FONE (21) 3535-4131

Responsável Técnico pelo Projeto de Urbanismo
AILA LEVINDO PEDREIRA BRITTO
Arquiteta CAU/BA nº A32017-0

Prancha	Especialidade
08/08	URB
Revisão	**Escala**
00	1/150