




S1 DETALHE S1
ESCALA 1 : 25

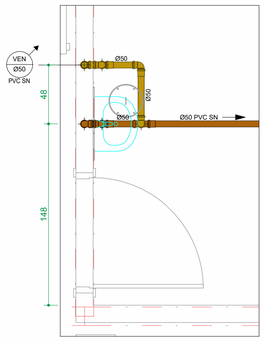


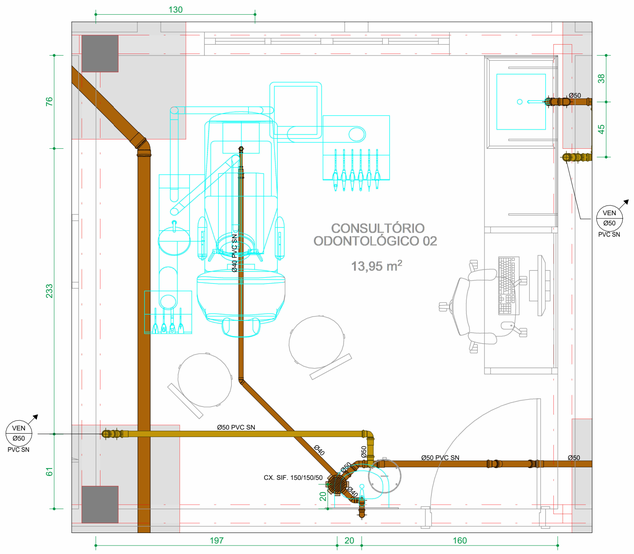

S2 DETALHE S2
ESCALA 1 : 25

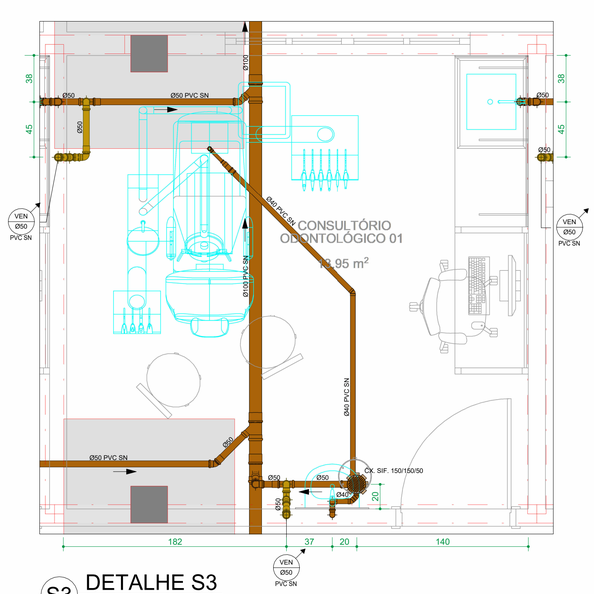


S3 DETALHE S3
ESCALA 1 : 25

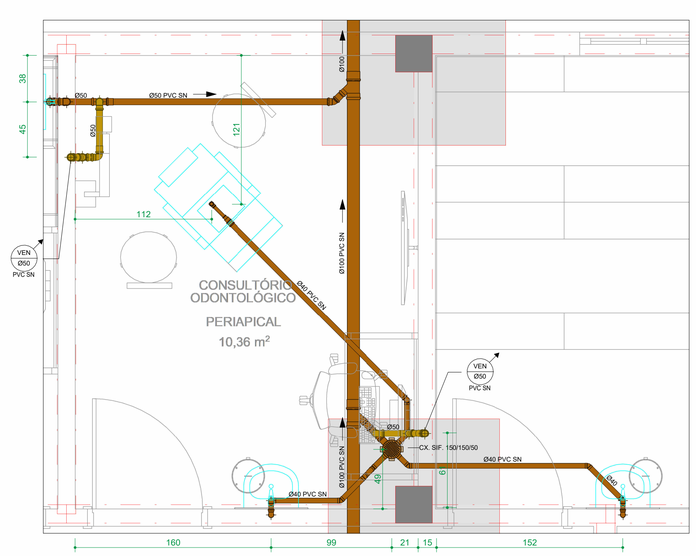


S4 DETALHE S4
ESCALA 1 : 25


S5 DETALHE S5
ESCALA 1 : 25

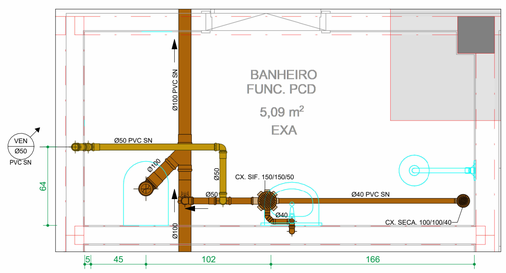


S6 DETALHE S6
ESCALA 1 : 25

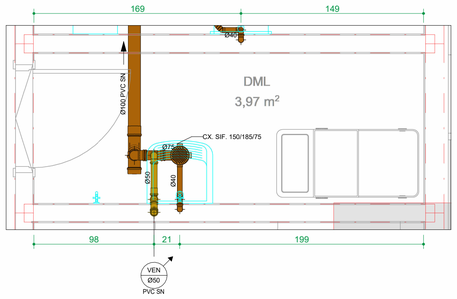


S7 DETALHE S7
ESCALA 1 : 25

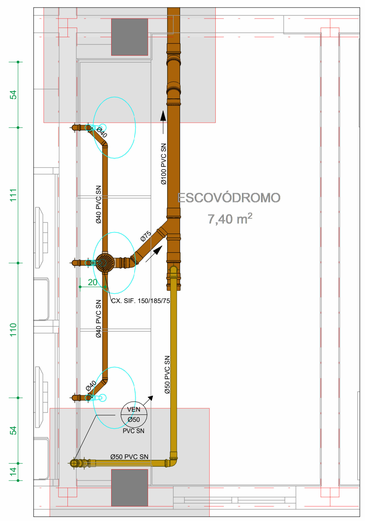

S8 DETALHE S8
ESCALA 1 : 25

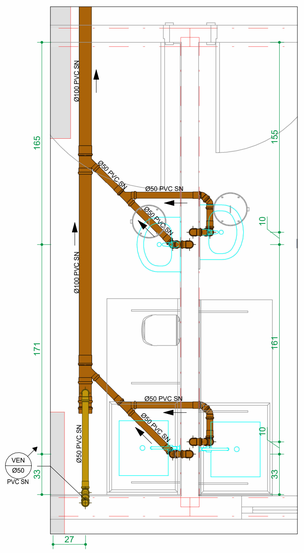

S9 DETALHE S9
ESCALA 1 : 25

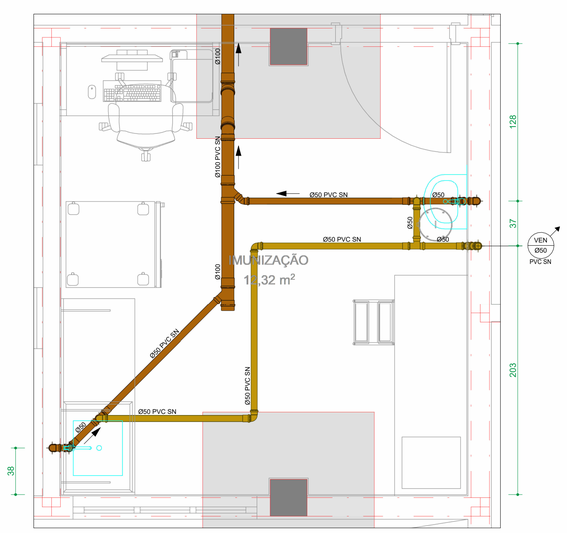

S10 DETALHE S10
ESCALA 1 : 25

CONVENÇÃO DE ALTURA DE PONTOS - HIDRÁULICO

PONTO	ALTURA (cm)	PONTO	ALTURA (cm)
BACIA SANITÁRIA COM CAIXA ACOPLADA	20	PIA	105
BACIA SANITÁRIA COM VÁLVULA DE DESCARGA	33	PONTO ÁGUA FRIA - SALA DE ESTERELIZAÇÃO	100
BEBEDOURO	70/90	REGISTRO DE GAVETA	180
CHUVEIRO	210	REGISTRO DE PRESSÃO - CHUVEIRO ELÉTRICO	100
ESCOVÓDRAMO	105	VÁLVULA DE DESCARGA - BWC	100
FILTRO	120	VÁLVULA DE DESCARGA - EXPURGO	120
LAVATÓRIO	60	TANQUE	105
MICTÓRIO	120	TORNEIRA DE LIMPEZA	60

CONVENÇÃO DE ALTURA DE PONTOS - SANITÁRIO

PONTO	ALTURA (cm)	PONTO	ALTURA (cm)
BEBEDOURO	50	PIA	50
ESCOVÓDROMO	50	PONTO ESGOTO - SALA DE ESTERELIZAÇÃO	50
LAVATÓRIO	50	TANQUE	50

CONVENÇÃO DETALHES DE ESGOTO

CAIXAS SIFONADAS	JOELHO 45°	JOELHO 90°	TÊ SANITÁRIO
CX. SECA 100/100/40	ØVARIADO	ØVARIADO	ØVARIADO
CX. SIFONADA 3 ENTRADAS 100/100/50 COM GRELHA DE AÇO INOX TIPO ABRE E FECHA	JUNÇÃO SIMPLES: ØVARIADO	JUNÇÃO DE REDUÇÃO: ØVARIADO	JUNÇÃO DUPLA: ØVARIADO
CX. SIFONADA 3 ENTRADAS 100/150/50 COM GRELHA DE AÇO INOX TIPO ABRE E FECHA	JUNÇÃO INVERTIDA: ØVARIADO	CONEXÕES Ø40: JOELHO 45°	LUVAS: LUVA SIMPLES ØVARIADO; LUVA DE CORRER ØVARIADO
CX. SIFONADA 3 ENTRADAS 150/185/75 COM GRELHA DE AÇO INOX TIPO ABRE E FECHA	BUCHA DE REDUÇÃO: Ø50xØ40	JOELHO 90°	CAP: ØVARIADO
CX. SIFONADA 5 ENTRADAS 150/185/75 COM GRELHA DE AÇO INOX TIPO ABRE E FECHA	REDUÇÃO EXCÊNTRICA: ØVARIADO	JOELHO Ø90 COM ANEL	TUBULAÇÃO PVC: SN; SR
CX. SIFONADA 7 ENTRADAS 150/185/75 COM GRELHA DE AÇO INOX TIPO ABRE E FECHA	TERMINAL DE VENTILAÇÃO: ØVARIADO	JUNÇÃO SIMPLES	ADAPTADOR PARA MÁQUINA: Ø40

NOTAS:
- CONFIRMAR AS COTAS DOS EIXOS DOS APARELHOS COM PROJETO ARQUITETÔNICO;
- COTAS EM CENTÍMETROS;
- DIÂMETROS DAS TUBULAÇÕES EM MILÍMETROS;
-USAR LUVA DE PVC NAS LIGAÇÕES DOS TUBOS COM AS CONEXÕES DE 50,75,100 E 150 MM.

CONSÓRCIO SAÚDE CONCREMAT-MEP - CNPJ 60.255.454/0001-35
RUA JOAQUIM PALHARES, no. 40, ANDAR 5 - RIO DE JANEIRO/RJ - CEP 20.260-080 - FONE (21) 3535-4131

Medidas em centímetros
O valor da cota prevalece ao da escala

Conferir medidas no local.
Antes de qualquer alteração consultar o responsável pelo projeto

HISTÓRICO DE ATUALIZAÇÃO

REVISÃO	DATA	DISCRIMINAÇÃO DE ATUALIZAÇÃO
R00	03/12/2025	EMISSÃO INICIAL

NOME DO EMPREENDIMENTO:
UNIDADE BÁSICA DE SAÚDE (UBS) - TIPO II

ENDEREÇO DO EMPREENDIMENTO:
DIVERSOS (PROJETO PADRÃO)

DISCIPLINA:
HIDROSSANITÁRIO

TÍTULO DO DESENHO:
DETALHES ESGOTO - S1 ATÉ S10

ETAPA:
EXECUTIVO

PROJETISTA E COORDENADOR ARQUITETURA
CONSÓRCIO SAÚDE CONCREMAT-MEP - CNPJ 60.255.454/0001-35
RUA JOAQUIM PALHARES, no. 40, ANDAR 5 - RIO DE JANEIRO/RJ - CEP 20.260-080

CONSÓRCIO SAÚDE
CONCREMAT | MEP

RESPONSÁVEL TÉCNICO PELO PROJETO
RHIAN PETRIN DOS SANTOS
ENG. CIVIL - CREA PR 153.970/D

RHIAN PETRIN DOS SANTOS:01039959539
Assinado de forma digital por RHIAN PETRIN DOS SANTOS:01039959539
Dados: 2025.12.04 17:26:15 -03'00'

PRANCHA: 04/14
ESPECIALIDADE: HID
REVISÃO: R00
ESCALA: INDICADA