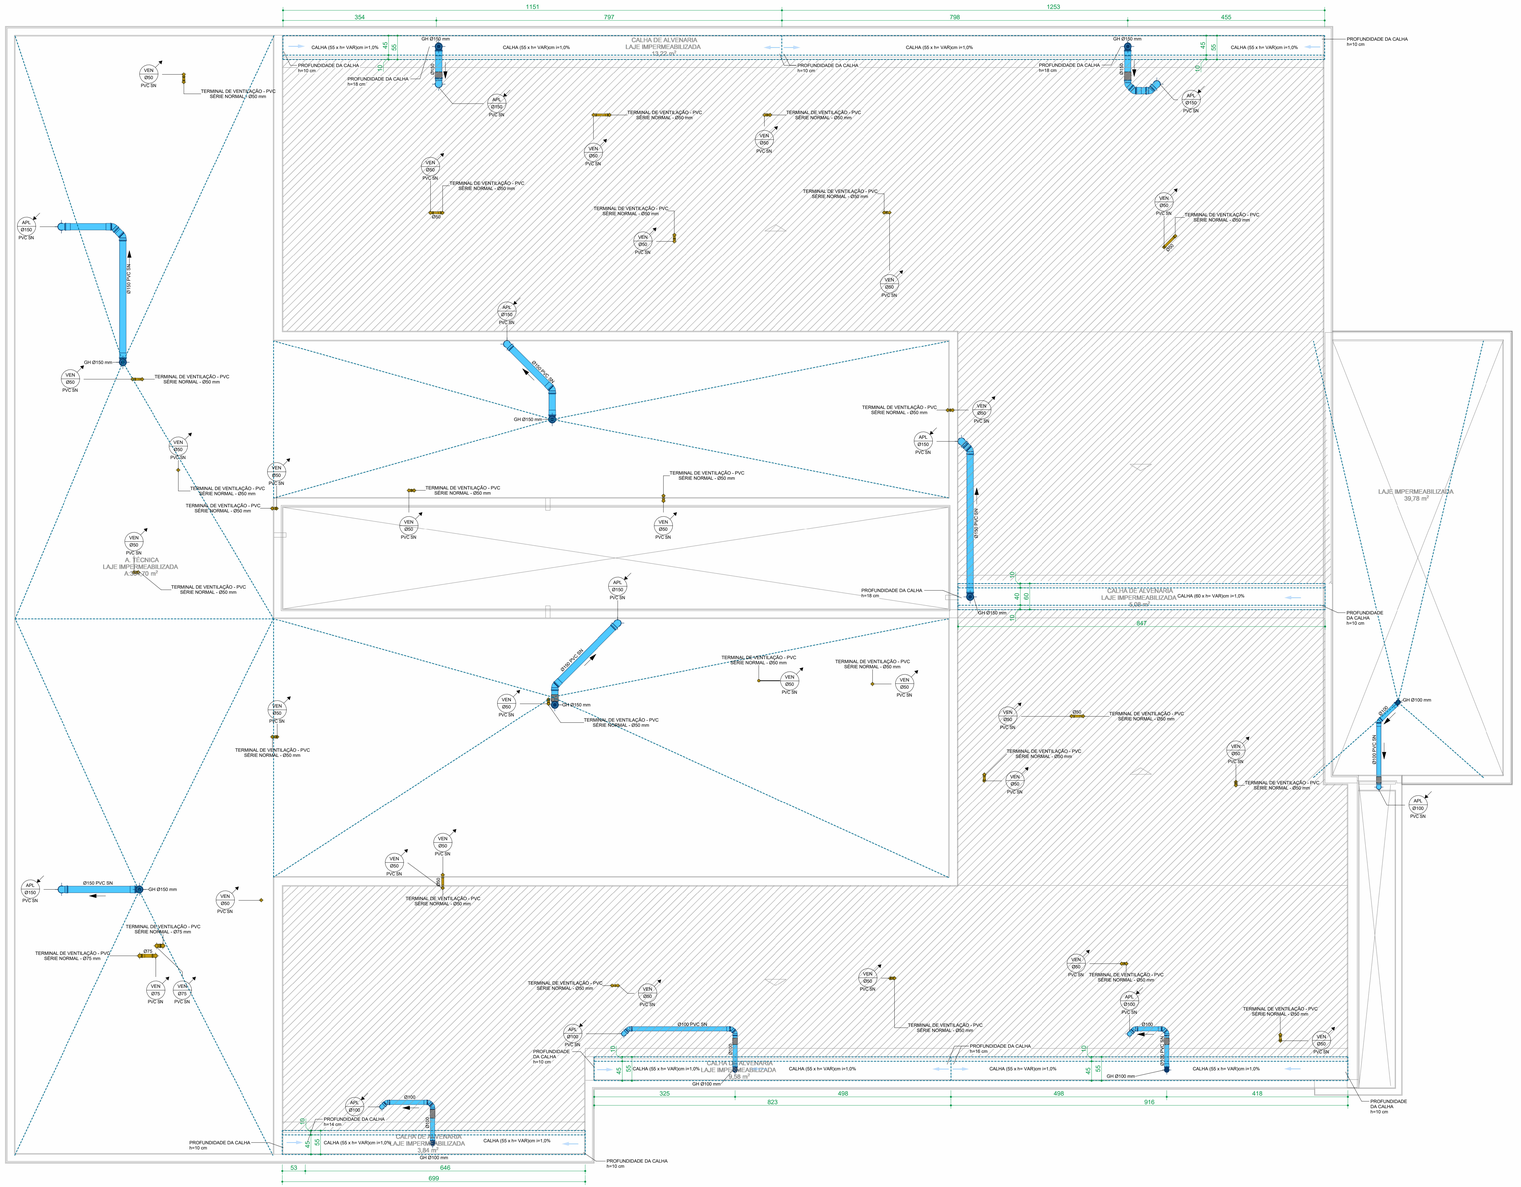


1 PLANTA DE COBERTURA - SANITÁRIO/PLUVIAL
ESCALA 1 : 50

2 PLANTA DE COBERTURA - ABRIGO DE RESÍDUOS
ESCALA 1 : 50

CONVENÇÕES GERAIS

CAIXAS E SIMILARES:
CA - CAIXA DE AREIA
CC - CAIXA DE CAPTAÇÃO
CG - CAIXA DE GORDURA
CI - CAIXA DE INSPEÇÃO
PV - POÇO DE VISITA

MATERIAIS:
PVC SN - PVC SÉRIE NORMAL
PVC SR - PVC SÉRIE REFORÇADA

DIVERSOS:
TL - TORNEIRA DE LIMPEZA
TLIMP - TORNEIRA DE LIMPEZA DE ÁGUA NÃO POTÁVEL

CONEXÕES E PEÇAS:
J - JOELHO
JD - JUNÇÃO DUPLA
JS - JUNÇÃO SIMPLES
LD - LUVA DUPLA
QC - GRELHA E PORTA GRELHA DE PVC CROMADO
GF - GRELHA FERRO
GH - GRELHA HEMISFÉRICA
REX - REDUÇÃO EXCÊNTRICA
RGB - REGISTRO DE GAVETA BRUTO
RGC - REGISTRO DE GAVETA CROMADO
RPC - REGISTRO DE PRESSÃO CROMADO
T - TÊ

LEGENDA PRUMADA:
EP LEGENDA DA PRUMADA
DIÂMETRO DA TUBULAÇÃO EM MILÍMETROS (XX / ØXX / XX)
MATERIAL DA TUBULAÇÃO

LEGENDA LIGAÇÕES:
(CAD) DESVIO DE REDE COM 2x45°
(CAD) DESVIO DE REDE COM 2x90°
(LP) LIGAÇÃO NA VERTICAL NO PÉ DA PRUMADA

LEGENDA DE FURAÇÃO:
FURO EM VIGA
FP - FURAÇÃO EM PILAR
FL - FURAÇÃO EM LAJE
FV - FURAÇÃO EM VIGA
DV - DESVIO DE VIGA

OBS:
AS INFORMAÇÕES DE FURAÇÕES EM VIGAS E LAJES DEVERÃO SER VERIFICADAS NAS PLANTAS ESPECÍFICAS DE FURAÇÕES.

LEGENDA DOS SISTEMAS DAS TUBULAÇÕES

- ÁGUA FRIA (AFR)
- ÁGUA FRIA DE VÁLVULA (AFV)
- ÁGUAS PLUVIAIS (APL)
- ALIMENTAÇÃO CONCESSIONÁRIA (ALC)
- ALIMENTAÇÃO GRAVIDADE (GRAV)
- DRENO DE CLIMATIZAÇÃO (DAC)
- ESGOTO (ESG)
- ESGOTO SIFONADO (EPS)
- EXTRAVASÃO (EXT)
- GORDURA (GOR)
- LIMPEZA (LIMP)
- RECALQUE (REC)
- VENTILAÇÃO SANITÁRIO (VEN)

OBSERVAÇÕES GERAIS

DECLIVIDADE:
-AS CANALIZAÇÕES DE DISTRIBUIÇÃO DE ÁGUA NUNCA DEVERÃO SER INTERAMENTE HORIZONTAIS, DEVENDO APRESENTAR DECLIVIDADE MÍNIMA DE 2,2% NO SENTIDO DE ESCOAMENTO, NÃO SE ADMITINDO O SENTIDO INVERSO.
-AS DECLIVIDADES MÍNIMAS PARA ESGOTO NÃO ESPECIFICADAS SERÃO (Ø ≤ 75mm – i ≥ 2%).
-AS DECLIVIDADES MÍNIMAS PARA ESGOTO NÃO ESPECIFICADAS SERÃO (Ø ≥ 100mm – i ≥ 1%).
-AS DECLIVIDADES MÍNIMAS PARA ÁGUAS PLUVIAIS SERÃO (≥ 1%).
-AS INCLINAÇÕES ACIMA DEVERÃO SER SEGUIDAS, SALVO NOS LOCAIS INDICADOS.

NOTAS:
-COTAS EM CENTÍMETROS. DIÂMETROS DAS TUBULAÇÕES DE PVC EM MILÍMETROS.
-TODAS AS TUBULAÇÕES DEVERÃO PASSAR LONGE DOS ELEMENTOS ESTRUTURAIS.
-TODAS AS TUBULAÇÕES DE ÁGUA E ESGOTO NÃO ESPECIFICADAS SERÃO EM PVC RÍGIDO.
-UTILIZAR EM TODOS PÉS DE PRUMADAS CURVA CURTA SÉRIE.
-NAS LINHAS DE RECALQUE COM MUDANÇA DE DIREÇÃO DE 90° UTILIZAR DOIS JOELHOS DE 45°.
-PARA EFEITOS DE EXECUÇÃO, ATENTAR-SE AOS DETALHAMENTOS. -AS INSTALAÇÕES DE GÁS GLP DEVERÃO SER VERIFICADAS JUNTO AO PROJETO ESPECÍFICO.
-AS INSTALAÇÕES DO PLANO DE SEGURANÇA CONTRA INCÊNDIO E PÂNICO DEVERÁ SER VERIFICADO JUNTO AO PROJETO ESPECÍFICO.
-CASO HAJA NECESSIDADE DE REALIZAR QUALQUER ALTERAÇÃO, O RESPONSÁVEL ANTECIPADAMENTE A EXECUÇÃO.
-TODA TUBULAÇÃO DE CONDENSADO DE AR CONDICIONADO QUE ESTIVER NA HORIZONTAL, DEVERÁ RECEBER ISOLAMENTO TÉRMICO ATRAVÉS DE MANTA DE FIBRA DE VIDRO COM ACABAMENTO.
-CONFORME ESTABELECIDO PELA ABNT NBR 15575:2013 A VIDA ÚTIL DE PROJETO (VUP) PARA OS SISTEMAS HIDROSSANITÁRIOS É DE 20 ANOS.

CONSÓRCIO SAÚDE CONCREMAT-MEP - CNPJ 60.255.454/0001-35
RUA JOAQUIM PALHARES, no. 40, ANDAR 5 - RIO DE JANEIRO/RJ - CEP 20.260-080 - FONE (21) 3535-4131

Medidas em centímetros
O valor da cota prevalece ao da escala

Conferir medidas no local.
Antes de qualquer alteração consultar o responsável pelo projeto

HISTÓRICO DE ATUALIZAÇÃO

REVISÃO	DATA	DISCRIMINAÇÃO DE ATUALIZAÇÃO
R00	03/12/2025	EMISSÃO INICIAL
R01	15/01/2025	REVISÃO CAPTAÇÃO COBERTURA
R02	06/03/2026	REVISÃO DRENOS DE CLIMATIZAÇÃO

NOME DO EMPREENDIMENTO:
UNIDADE BÁSICA DE SAÚDE (UBS) - TIPO II

ENDEREÇO DO EMPREENDIMENTO:
DIVERSOS (PROJETO PADRÃO)

DISCIPLINA:
HIDROSSANITÁRIO

TÍTULO DO DESENHO:
PLANTA COBERTURA SANITÁRIO/PLUVIAL

ETAPA:
EXECUTIVO

CONSÓRCIO SAÚDE
CONCREMAT | MEP

PROJETISTA E COORDENADOR ARQUITETURA
CONSÓRCIO SAÚDE CONCREMAT-MEP - CNPJ 60.255.454/0001-35
RUA JOAQUIM PALHARES, no. 40, ANDAR 5 - RIO DE JANEIRO/RJ - CEP 20.260-080

RESPONSÁVEL TÉCNICO PELO PROJETO
RHIAN PETRIN DOS SANTOS
ENG. CIVIL - CREA PR 153.970/D

PRANCHA: 11/14
ESPECIALIDADE: HID
REVISÃO: R02
ESCALA: INDICADA

A0