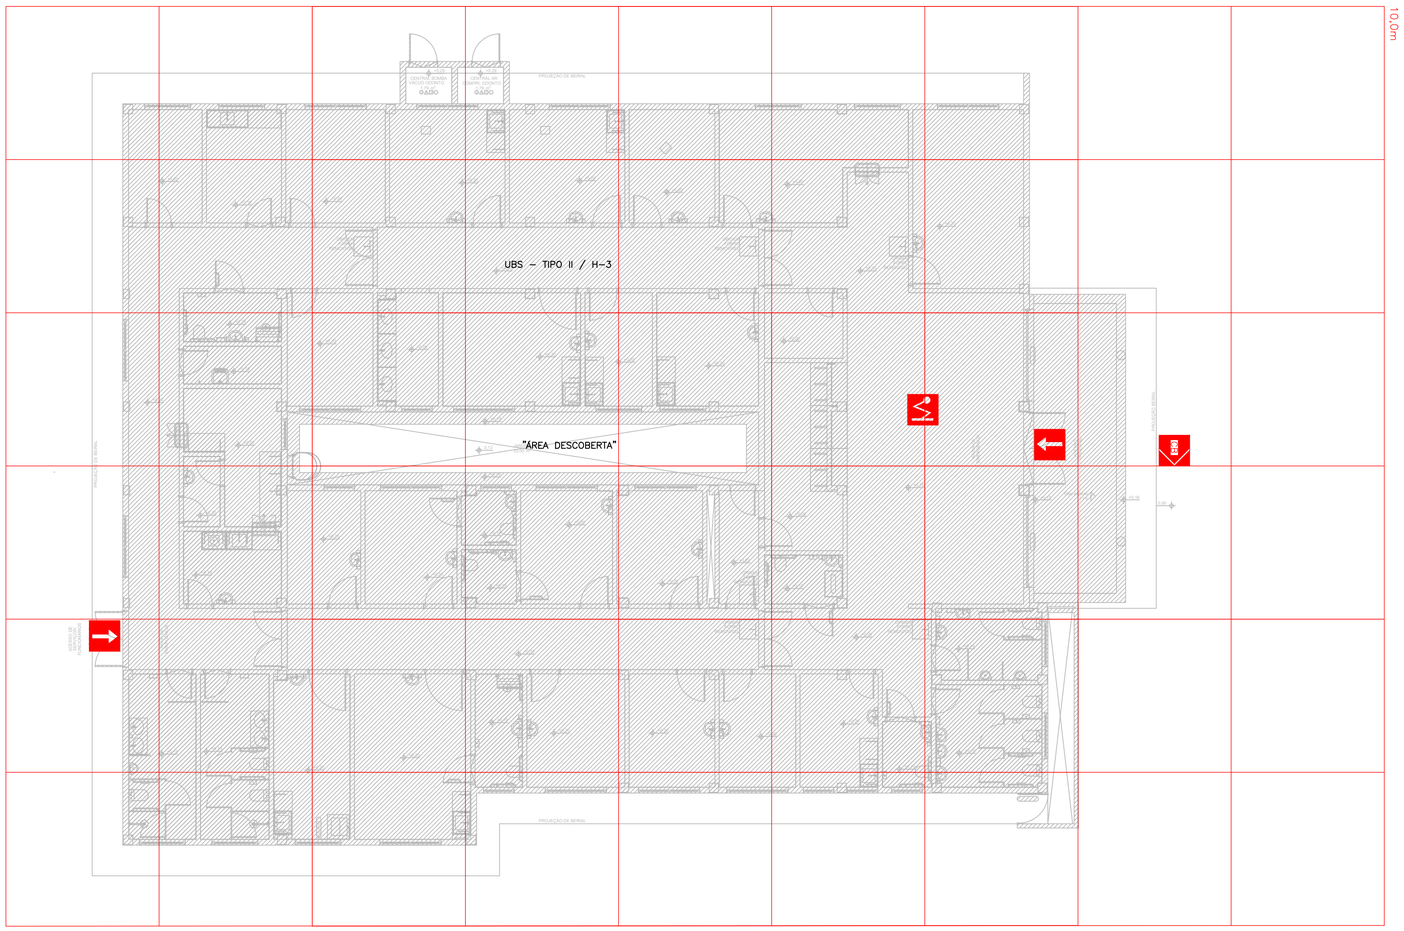


PLANTA DE RISCO E ESTATÍSTICA

ESCALA 1 : 100

ESTA EDIFICAÇÃO NÃO POSSUI CONSUMO DE GÁS GLP. TODAS AS INSTALAÇÕES DE GÁS SÃO DESTINADAS EXCLUSIVAMENTE A OUTROS GASES OU FINALIDADES ESPECÍFICAS CONFORME NORMAS VIGENTES

CONVENÇÃO

- ENTRADA PARA O CB
- VIATURA DOS BOMBEIROS
- PARA RAIO

PLANO DE SEGURANÇA CONTRA INCÊNDIO E PÂNICO

IDENTIFICAÇÃO DA EDIFICAÇÃO E/OU ÁREA DE RISCO

PAVIMENTO OU SETOR	OCUPAÇÃO	C.I. (MJ/m2)	Nº DE PAVIMENTOS	PÉ DIREITO (m)	ÁREA (m2)
PAVIMENTO TÉRREO	HOSPITAL / H–3	300	1	2,70	652,74
CENTRAL DE GASES ODONTOLOGIA	–	–	–	2,00	4,93
BLOCO ANEXO – ABRIGO DE RESÍDUOS	–	–	–	2,00	9,48
ÁREAS A DESCONTAR PARA CÁLCULO DE RISCO		ÁREA TOTAL			68,45
BANHEIROS		ÁREA A DESCONTAR			68,45

Altura: 0,0 metros | Risco: RISCO LEVE | ÁREA RISCO(m²): 630,29 | Área Total(m²): 698,74

MEDIDAS DE SEGURANÇA CONTRA INCÊNDIO

☐	ACESSO DE VIATURAS DO CORPO DE BOMBEIROS	■	ILUMINAÇÃO DE EMERGÊNCIA
☐	SEPARAÇÃO ENTRE EDIFICAÇÕES	☐	ALARME DE INCÊNDIO
☐	SEGURANÇA ESTRUTURAL NAS EDIFICAÇÕES	■	SINALIZAÇÃO DE EMERGÊNCIA
☐	COMPARTIMENTAÇÃO VERTICAL	■	EXTINTORES DE INCÊNDIO
■	CONTROLE DE MATERIAL DE ACABAMENTO	☐	HIDRANTES – TIPO 2
■	SAÍDA DE EMERGÊNCIA	☐	CHUVEIROS AUTOMÁTICOS
■	BRIGADA DE INCÊNDIO	☐	DETECÇÃO DE INCÊNDIO
☐	CONTROLE DE FUMAÇA	☐	ESPUMA
☐	PLANO DE EMERGÊNCIA	☐	SISTEMA FIXO DE GASES LIMPOS

Reservatórios: Inferior – | Superior – | RTI – | SPK –

CONSÓRCIO SAÚDE CONCREMAT-MEP - CNPJ 60.255.454/0001-35
RUA JOAQUIM PALHARES, no. 40, ANDAR 5 - RIO DE JANEIRO/RJ - CEP 20.260-080 - FONE (21) 3535-4131

Medidas em centímetros
O valor da cota prevalece ao da escala

Conferir medidas no local.
Antes de qualquer alteração consultar o responsável pelo projeto

HISTÓRICO DE ATUALIZAÇÃO

REVISÃO	DATA	DISCRIMINAÇÃO DE ATUALIZAÇÃO
R00	05/12/2025	EMISSÃO INICIAL

NOME DO EMPREENDIMENTO:
UNIDADE BÁSICA DE SAÚDE (UBS) -TIPO II

ENDEREÇO DO EMPREENDIMENTO:
DIVERSOS (PROJETO PADRÃO)

DISCIPLINA:
INCÊNDIO

TÍTULO DO DESENHO:
PLANTA RISCO E ESTATÍSTICAS - INCÊNDIO

ETAPA:
EXECUTIVO

CONSÓRCIO SAÚDE CONCREMAT | MEP

PROJETISTA E COORDENADOR ARQUITETURA
CONSÓRCIO SAÚDE CONCREMAT-MEP - CNPJ 60.255.454/0001-35
RUA JOAQUIM PALHARES, no. 40, ANDAR 5 - RIO DE JANEIRO/RJ - CEP 20.260-080

RESPONSÁVEL TÉCNICO PELO PROJETO
RHIAN PETRIN DOS SANTOS
ENG. CIVIL - CREA PR 153.970/D

PRANCHA: 01/03
ESPECIALIDADE: INC
REVISÃO: R00
ESCALA: INDICADA