
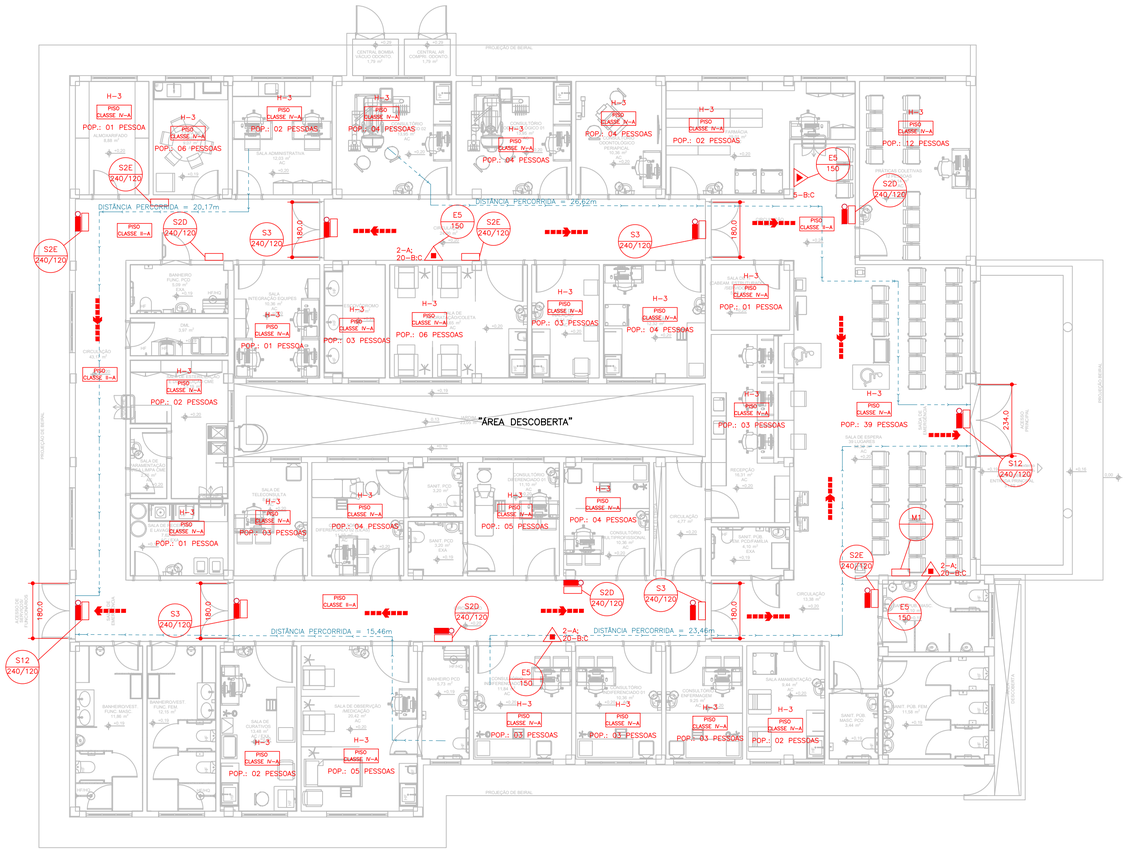


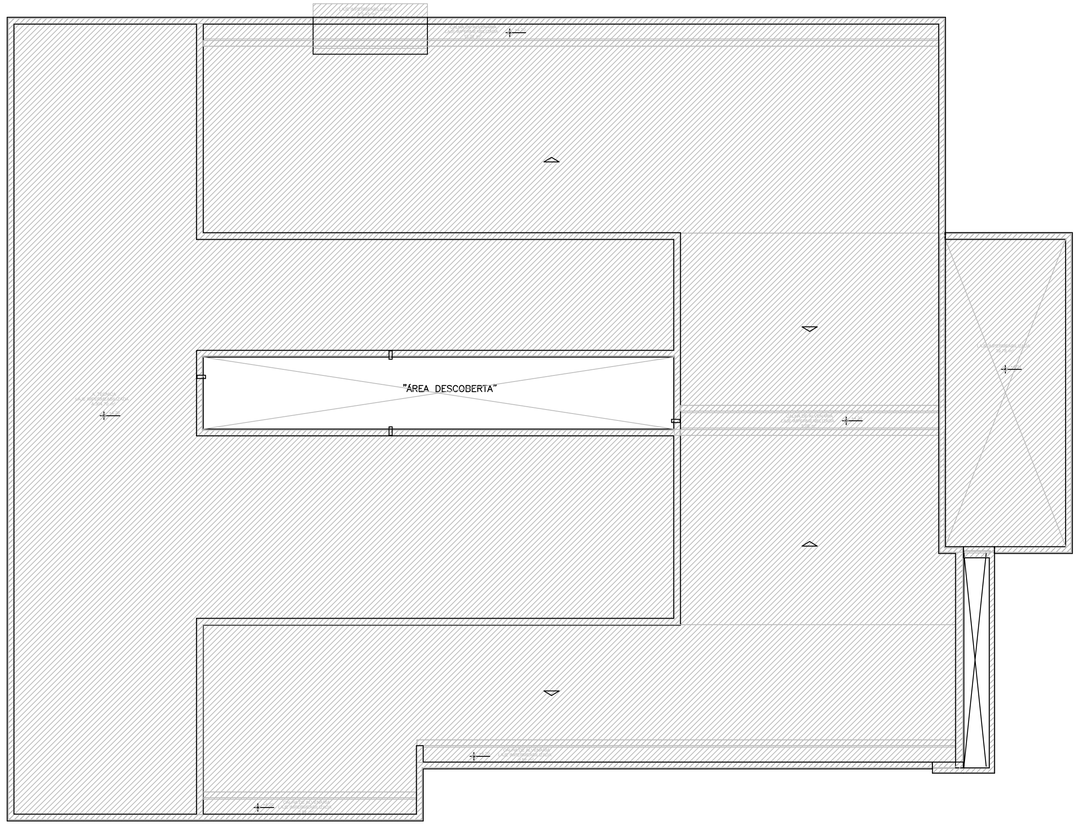


SAÍDAS DE EMERGÊNCIA
GRUPO = H-3 DISTÂNCIA MÁXIMA DE CAMINHAMENTO = 50m (PISO DE DESCARGA) (SEM CHUVEIROS AUTOMÁTICOS, MAIS DE UMA SAÍDA, SEM DETECÇÃO)

PLANTA PAVIMENTO TÉRREO E COBERTURA

ESCALA 1 : 100

OBSERVAÇÃO:

(A) – NAS ETIQUETAS DE CARGA E RECARGA DEVERÁ CONSTAR O NOME E/OU ENDEREÇO DA EDIFICAÇÃO.
(B) – OS EXTINTORES DEVEM SER DE MARCAS E TIPO DEVIDAMENTE APROVADOS PELA ABNT.
(C) – NOS DEPÓSITOS, ÁREAS DE VENDA E OUTROS LOCAIS ONDE EXISTA A POSSIBILIDADE DE OBSTRUÇÃO DO EQUIPAMENTO, DEVE SER SINALIZADO NO PISO COM UM QUADRADO DE 1,0 m DE LADO COM BORDA DE 15 cm, PINTADA NA COR AMARELA E O QUADRADO INTERNO DE 70 CM, NA COR VERMELHA.
(D) – OS EXTINTORES PODEM SER POSICIONADOS TANTO NA PAREDE, QUANTO NO PISO.

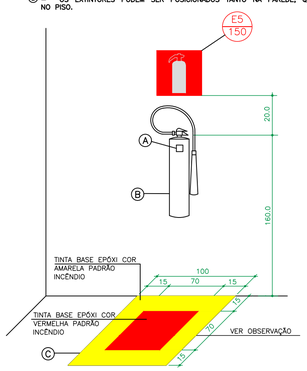

DETALHE INSTALAÇÃO DOS EXTINTORES

SEM ESCALA

SIMBOLOGIA PARA SINALIZAÇÃO DE EMERGÊNCIA
SINALIZAÇÃO COMPLEMENTAR
1 – MENSAGENS ESCRITAS

CÓDIGO	SÍMBOLO	SIGNIFICADO	APLICAÇÃO
M1	Esta edificação está dotada dos seguintes Sistemas de Proteção Contra Incêndios: Controle de Material de Acabamento Saídas de Emergência Brigada de Incêndio Iluminação de Emergência Sinalização de Emergência Extintores de Incêndio Edificação em Alvenaria Em caso de emergência ligue: 193 - Corpo de Bombeiros 190 / Polícia Militar 75,0 / 80,0	INDICAÇÃO DOS SISTEMAS DE PROTEÇÃO CONTRA INCÊNDIO EXISTENTES NA EDIFICAÇÃO	NA ENTRADA PRINCIPAL DA EDIFICAÇÃO

SIMBOLOGIA PARA SINALIZAÇÃO DE EMERGÊNCIA
4 – SINALIZALIZAÇÃO DE EQUIPAMENTOS DE COMBATE A INCÊNDIOS E ALARME


CÓDIGO	DIMENSÃO L	DIMENSÃO H	DISTÂNCIA MÁXIMA	SÍMBOLO	SIGNIFICADO	APLICAÇÃO
E5	150		7m		EXTINTOR DE INCÊNDIO	INDICAÇÃO DE LOCALIZAÇÃO DOS EXTINTORES DE INCÊNDIO
	200		9m			
	300		13m			

SIMBOLOGIA PARA SINALIZAÇÃO DE EMERGÊNCIA 3
– SINALIZAÇÃO DE ORIENTAÇÃO E SALVAMENTO

CÓDIGO	DIMENSÃO L	DIMENSÃO H	DISTÂNCIA MÁXIMA	SÍMBOLO	SIGNIFICADO	APLICAÇÃO
S2-D	240	120	8m		SAÍDA DE EMERGÊNCIA	INDICAÇÃO DO SENTIDO (ESQUERDA OU DIREITA) DE UMA SAÍDA DE EMERGÊNCIA, ESPECIALMENTE PARA SER FIXADO EM COLUNAS DIMENSÕES MÍNIMAS: L = 1,5 H.
	400	200	13m			
	800	600	31m			
S2-E	240	120	8m		SAÍDA DE EMERGÊNCIA	INDICAÇÃO DO SENTIDO (ESQUERDA OU DIREITA) DE UMA SAÍDA DE EMERGÊNCIA DIMENSÕES MÍNIMAS: L = 2,0 H
	400	200	13m			
	800	600	31m			
S3	240	120	8m		SAÍDA DE EMERGÊNCIA	INDICAÇÃO DO SENTIDO DE SAÍDA DE EMERGÊNCIA A SER AFIXADO ACIMA DA PORTA, PARA INDICAR O SEU ACESSO.
	400	200	13m			
	800	600	31m			
S12	240	120	8m		SAÍDA DE EMERGÊNCIA	INDICAÇÃO DA SAÍDA DE EMERGÊNCIA, UTILIZADA COMO COMPLEMENTAÇÃO DO PICTOGRAMA FOTOLUMINESCENTE (SETA, IMAGEM OU AMBOS)
	400	200	13m			
	800	600	31m			

LEGENDA

- GÁS CARBÔNICO: 5–B:C – 6Kg
- EXTINTOR PÓ ABC: 20–B:C 2–A
- PARA RAIO
- DIREÇÃO DO FLUXO DA ROTA DE FUGA
- SAÍDA FINAL DA ROTA DE FUGA
- PONTO DE ILUMINAÇÃO DE EMERGÊNCIA BLOCO AUTÔNOMO – INSTALAÇÃO h=2,35m DO PISO ACABADO, ACIMA DO FORRAMENTO DA PORTA

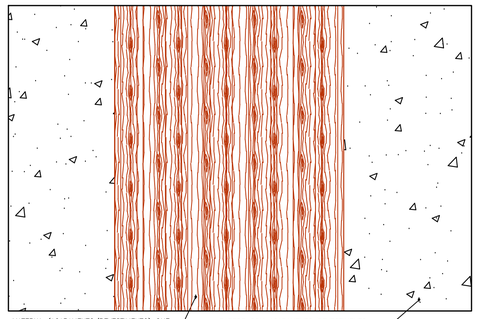

IT 010 – CONTROLE DE MATERIAIS DE ACABAMENTOS E DE REVESTIMENTOS
TABELA B.1 – NOTA 2: EXCLUEM–SE DE SEGUIR AS EXIGÊNCIAS DE CONTROLE DE MATERIAIS DE ACABAMENTOS E REVESTIMENTOS AS PORTAS, JANELAS, CORDÕES E OUTROS ACABAMENTOS DECORATIVOS COM ÁREA INFERIOR A 20% DA PAREDE ONDE ESTÃO APLICADOS.

VISTA GENÉRICA PARA CONTROLE DE MATERIAIS DE ACABAMENTOS E DE REVESTIMENTOS

SEM ESCALA


QUADRO DE RESUMO DAS MEDIDAS DE SEGURANÇA CONTRA INCÊNDIO
UBS – TIPO II / H–3

CONTROLE DE MATERIAIS DE ACABAMENTO	O CONTROLE DE MATERIAIS DE ACABAMENTO ATENDE À IT 10
SAÍDAS DE EMERGÊNCIA	AS SAÍDAS DE EMERGÊNCIA ATENDEM AOS REQUISITOS MÍNIMOS DA IT 11.
ILUMINAÇÃO DE EMERGÊNCIA	CONJUNTO DE BLOCOS AUTÔNOMOS. ATENDE À IT 18. VER MEMORIAL DESCRITIVO DE INCÊNDIO.
SINALIZAÇÃO DE EMERGÊNCIA	SINALIZAÇÃO POR PLACAS FOTOLUMINESCENTES CONFORME IT 20.
EXTINTORES	PÓ QUÍMICO SECO – 20–B:C ÁGUA PRESSURIZADA, PÓ QUÍMICO – 2–A; 20–B:C CONFORME IT 21.

CONTROLE DE MATERIAIS DE ACABAMENTO E REVESTIMENTO – IT 10

PISO	ACABAMENTO E REVESTIMENTO	CLASSE I, II–A, III–A ou IV–A
PAREDE/ REVESTIMENTO	ACABAMENTO E REVESTIMENTO	CLASSE I, II–A ou IIIA*
TETO/FORRO	ACABAMENTO E REVESTIMENTO	CLASSE I ou II–A

* EXCETO PARA REVESTIMENTOS QUE SERÃO CLASSE I OU II–A.

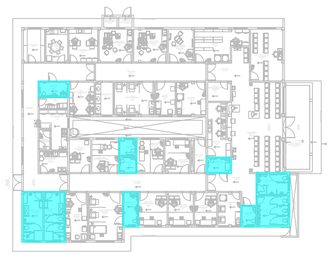

ÁREA TOTAL – ÁREAS MOLHADAS = 698,74 – 68,45 = 630,29 m²

ARTIGO 24 – DECRETO 16302/2015
"PARA FINS DE APLICAÇÃO DESTE CÓDIGO, NO CÁLCULO DA ÁREA A SER PROTEGIDA COM AS MEDIDAS DE SEGURANÇA CONTRA INCÊNDIO, NÃO SERÃO COMPUTADOS:
VI – PISCINAS, BANHEIROS, VESTIÁRIOS E ASSEMELHADOS, NO TOCANTE A SISTEMAS HIDRÁULICOS, ALARME DE INCÊNDIO E COMPARTIMENTAÇÃO."

BONECO ÁREAS MOLHADAS

SEM ESCALA

CONSÓRCIO SAÚDE CONCREMAT-MEP - CNPJ 60.255.454/0001-35
RUA JOAQUIM PALHARES, no. 40, ANDAR S - RIO DE JANEIRO/RJ - CEP 20.260-080 - FONE (21) 3535-4131

Medidas em centímetros — Conferir medidas no local.
O valor da cota prevalece ao da escala — Antes de qualquer alteração consultar o responsável pelo projeto

HISTÓRICO DE ATUALIZAÇÃO

REVISÃO	DATA	DISCRIMINAÇÃO DE ATUALIZAÇÃO
R00	05/12/2025	EMISSÃO INICIAL

NOME DO EMPREENDIMENTO:

UNIDADE BÁSICA DE SAÚDE (UBS) -TIPO II

ENDEREÇO DO EMPREENDIMENTO: DIVERSOS (PROJETO PADRÃO)
DISCIPLINA: INCÊNDIO
TÍTULO DO DESENHO: PLANTA BAIXA E COBERTURA - INCÊNDIO
ETAPA: EXECUTIVO

CONSÓRCIO SAÚDE CONCREMAT | MEP
PROJETISTA E COORDENADOR ARQUITETURA
CONSÓRCIO SAÚDE CONCREMAT-MEP - CNPJ 60.255.454/0001-35
RUA JOAQUIM PALHARES, no. 40, ANDAR S - RIO DE JANEIRO/RJ - CEP 20.260-080
RESPONSÁVEL TÉCNICO PELO PROJETO
RHIAN PETRIN DOS SANTOS
ENG. CIVIL - CREA PR 153.970/D

PRANCHA: 02/03
ESPECIALIDADE: INC
REVISÃO: R00
ESCALA: INDICADA