



CORTE A

ESCALA 1 : 125

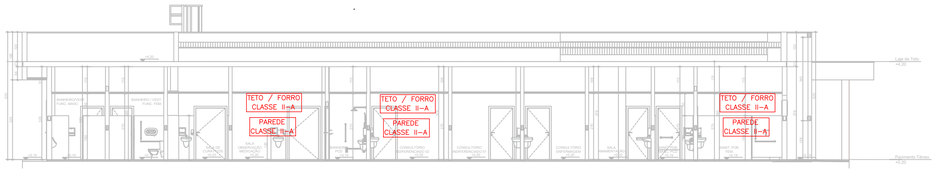


CORTE B

ESCALA 1 : 125

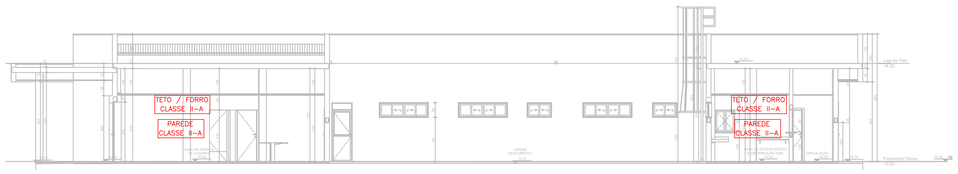


CORTE C

ESCALA 1 : 125

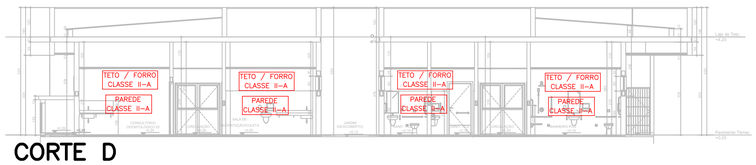


CORTE D

ESCALA 1 : 125

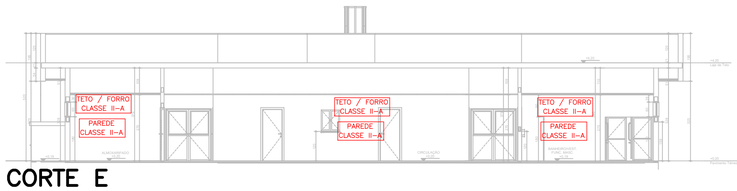

CORTE E

ESCALA 1 : 125

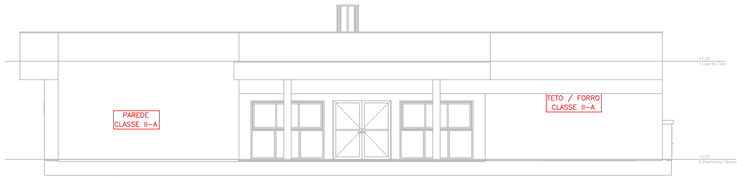


ELEVAÇÃO E-01

ESCALA 1 : 125




ELEVAÇÃO E-02

ESCALA 1 : 125

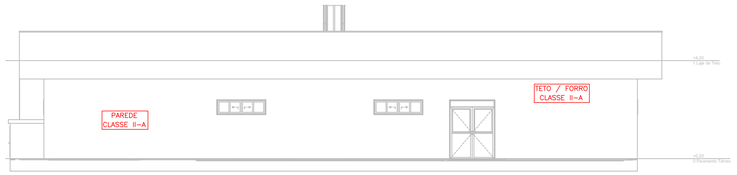

ELEVAÇÃO E-03

ESCALA 1 : 125

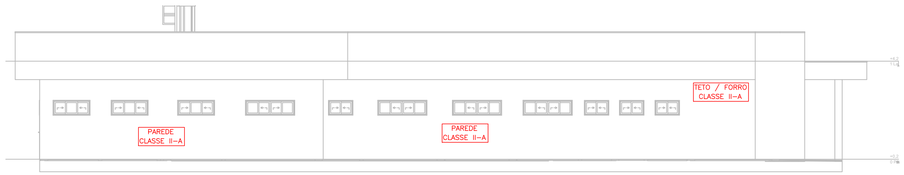

ELEVAÇÃO E-03

ESCALA 1 : 125

NOTA:

IT 010 – CONTROLE DE MATERIAIS DE ACABAMENTO E DE REVESTIMENTO

A RESPONSABILIDADE DO CONTROLE DE MATERIAIS DE ACABAMENTO E DE REVESTIMENTO NAS ÁREAS COMUNS E LOCAIS DE REUNIÃO DE PÚBLICO DEVE SER DO RESPONSÁVEL TÉCNICO, SENDO A MANUTENÇÃO DESTES MATERIAIS DE RESPONSABILIDADE DO PROPRIETÁRIO EU RESPONSÁVEL PELO USO DA EDIFICAÇÃO.

NA SOLICITAÇÃO DA VISTORIA TÉCNICA DEVE SER APRESENTADA A ANOTAÇÃO DE RESPONSABILIDADE TÉCNICA (ART) DO EMPREGO DE MATERIAIS DE ACABAMENTO E DE REVESTIMENTO CONSTANDO NO CAMPO OUTRAS INFORMAÇÕES A SEGUINTE NOTA REFERENTE À EXECUÇÃO E/OU LAUDO: A EDIFICAÇÃO ATENDE AS ESPECIFICAÇÕES DE CONTROLE DE MATERIAIS DE ACABAMENTO E REVESTIMENTO CONFORME A IT-010 DO CSCIP DO CB/PMBA.

CONTROLE DE MATERIAIS DE ACABAMENTO E REVESTIMENTO – IT 10		
PISO	ACABAMENTO E REVESTIMENTO	CLASSE I, II-A, III-A ou IV-A
PAREDE/ REVESTIMENTO	ACABAMENTO E REVESTIMENTO	CLASSE I, II-A ou IIIA*
TETO/FORRO	ACABAMENTO E REVESTIMENTO	CLASSE I ou II-A
* EXCETO PARA REVESTIMENTOS QUE SERÃO CLASSE I OU II-A.		

CONSÓRCIO SAÚDE CONCREMAT-MEP - CNPJ 60.255.454/0001-35
RUA JOAQUIM PALHARES, no. 40, ANDAR 5 - RIO DE JANEIRO/RJ - CEP 20.260-080 - FONE (21) 3535-4131

Medidas em centímetros
O valor da cota prevalece ao da escala

Conferir medidas no local.
Antes de qualquer alteração consultar o responsável pelo projeto

HISTÓRICO DE ATUALIZAÇÃO

REVISÃO	DATA	DISCRIMINAÇÃO DE ATUALIZAÇÃO
R00	05/12/2025	EMISSÃO INICIAL

NOME DO EMPREENDIMENTO:
UNIDADE BÁSICA DE SAÚDE (UBS) -TIPO II

ENDEREÇO DO EMPREENDIMENTO:
DIVERSOS (PROJETO PADRÃO)

DISCIPLINA:
INCÊNDIO

TÍTULO DO DESENHO:
CORTES, ELEVAÇÕES E DETALHES GENÉRICOS - INCÊNDIO

ETAPA:
EXECUTIVO

CONSÓRCIO SAÚDE
CONCREMAT | MEP

PROJETISTA E COORDENADOR ARQUITETURA
CONSÓRCIO SAÚDE CONCREMAT-MEP - CNPJ 60.255.454/0001-35
RUA JOAQUIM PALHARES, no. 40, ANDAR 5 - RIO DE JANEIRO/RJ - CEP 20.260-080

RESPONSÁVEL TÉCNICO PELO PROJETO
RHIAN PETRIN DOS SANTOS
ENG. CIVIL - CREA PR 153.970/D

PRANCHA: 03/03
ESPECIALIDADE: INC
REVISÃO: R00
ESCALA: INDICADA