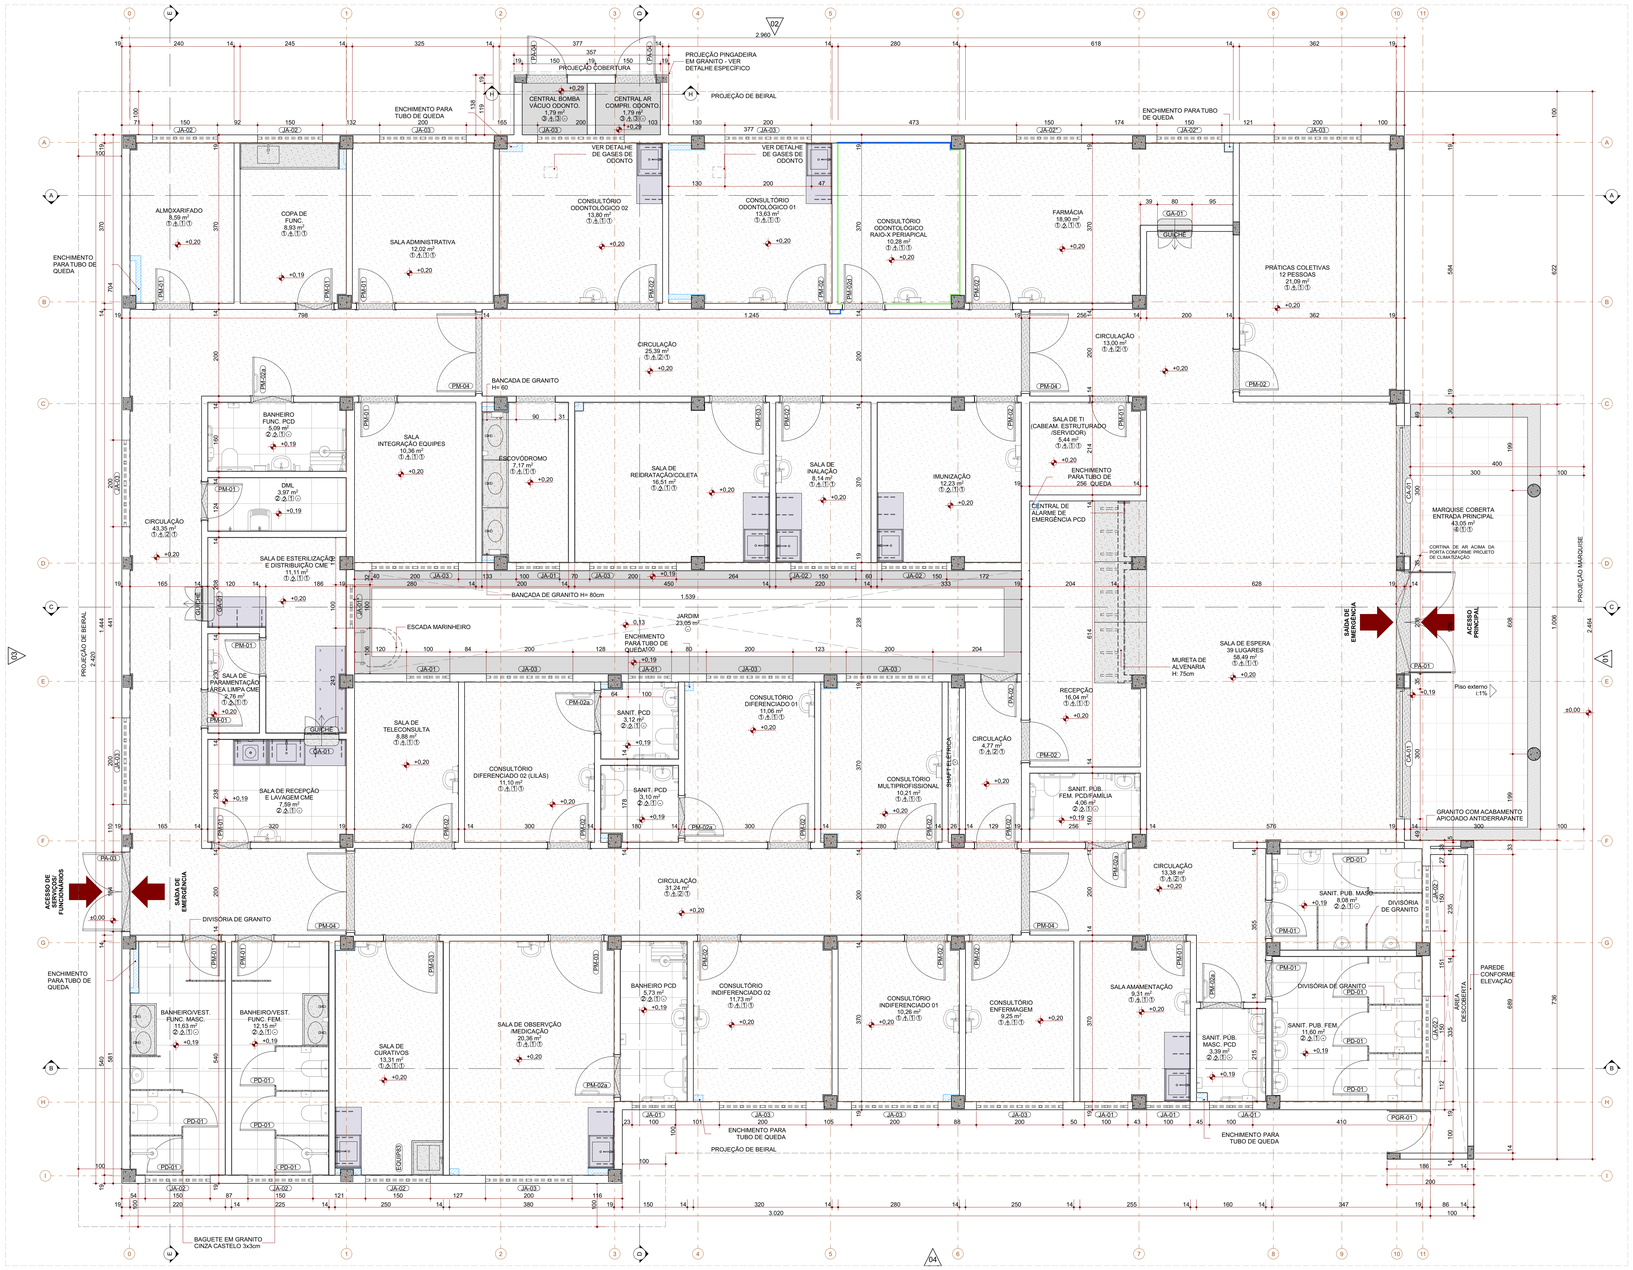


Planta Baixa - Pavimento Térreo
ESC.: 1:50

LEGENDA DE ARGAMASSA BARITADA

	BLINDAR COM 1,5CM DE ARGAMASSA BARITADA
	BLINDAR COM 1,0CM DE ARGAMASSA BARITADA
(T) TEMPO DE OCUPAÇÃO (U) FATOR DE USO (P) DOSE MÁXIMA (D) DISTÂNCIA DO FOCO	VR - VISOR PLUMBÍFERO COM EQUIVALÊNCIA DE 1,0MM DE Pb(CHUMBO) PoR1 - PORTA COM BLINDAGEM Pb(CHUMBO) 1,10MM PAREDES COM BARITA (CM) OU Pb(CHUMBO) (MM) P1: 1,0CM OU 1,0MM P2: 1,5CM OU 1,3MM P3: 1,5CM OU 1,1MM P4: 1,5CM OU 1,5MM

LEGENDA GERAL

	PAREDE EXTERNA EM ALVENARIA COM BLOCO CERÂMICO 14x19x39cm.
	PAREDE INTERNA EM ALVENARIA COM BLOCO CERÂMICO 9x19x39cm.
	ENCHIMENTO EM ALVENARIA COM BLOCO CERÂMICO
	PILAR EM CONCRETO 20x30cm
	PILAR EM CONCRETO 30x30cm
	SOLEIRA RAMPEADA EM GRANITO ANDORINHA, ESPESSURA 2cm, DESNÍVEL H=1cm
	SOLEIRA EM GRANITO ANDORINHA, ESPESSURA 2cm

LEGENDA DE CÓDIGOS DE ACABAMENTO

PISO → ○ PAREDE → △ TETO → □ RODAPÉ → ⬡

ACABAMENTO DE PISO

1	GRANILITE MOLDADO IN LOCO, 08MM, POLIDO E IMPERMEABILIZADO,COM TONALIDADE CINZA
2	PORCELANATO ALTO TRÁFEGO 60X60CM, RETIFICADO, ACABAMENTO ACETINADO, ABSORÇÃO MENOR DO QUE 4% BRANCO
3	PISO CIMENTADO ATRAVÉS DO SARRAFEAMENTO E ALISAMENTO DA PRÓPRIA CAMADA DE CONCRETO E IMPERMEABILIZADO
4	PORCELANATO ALTO TRÁFEGO 60X60CM, RETIFICADO ACABAMENTO ANTIDERRAPANTE, ABSORÇÃO MENOR DO QUE 4% (ÁREA EXTERNA) CINZA

ACABAMENTO DE PAREDE

A	PINTURA ACRÍLICA SEMI-BRILHO SOBRE MASSA ACRÍLICA, COR BRANCO GELO
B	PORCELANATO 60X60CM, RETIFICADO, ACABAMENTO ACETINADO BRANCO

TETO

01	FORRO GESSO ACARTONADO, LISO, MONOLÍTICO, PINTURA LÁTEX PVA COR BRANCO NEVE, SOB MASSA CORRIDA
02	FORRO EM PLACA DE GESSO REMOVÍVEL, REVESTIDA COM PELÍCULA RÍGIDA DE PVC, COR BRANCO 625X625MM, ESPESSURA 8 MM, COM PERFIL EM ALUMÍNIO BRANCO
03	LAJE COM PINTURA LÁTEX PVA SOBRE MASSA CORRIDA

ACABAMENTO DE FACHADA

1	PASTILHA 5X5cm COR GELO
2	PASTILHA 5X5cm COR CASTANHO-AVERMELHADO
3	PASTILHA 5X5cm COR CONCRETO
4	REVESTIMENTO EM ALUMINIO COMPOSTO "ACM", E=4MM, INCLUSIVE ESTRUTURA DE FIXAÇÃO - FORNECIMENTO E INSTALAÇÃO
5	PINTURA TEXTURIZADA ACRÍLICA COR BRANCO GELO
6	PINTURA TEXTURIZADA ACRÍLICA COR SALMÃO

RODAPÉ

1	RODAPÉ EM GRANITO, POLIDO CINZA, EMBUTIDOS NA ALVENARIA, H=10cm, PARA OS AMBIENTES COM PISO EM GRANILITE

LEGENDA DE BANCADAS

	BANCADA EM AÇO INOX AISI 304/20 OU 18, INCLUSO CUBA EM AÇO INOX COM ADITIVO ANTIFUNGO, ALTURA DE INSTALAÇÃO H=90cm, DIMENSÃO 120X40X90cm (CxLxP).
	BANCADA EM AÇO INOX AISI 304/20 OU 18, INCLUSO PIA DE DESPEJO EM AÇO INOX COM ADITIVO ANTIFUNGO, ALTURA DE INSTALAÇÃO H=90cm, DIMENSÃO 70X40X90cm (CxLxP).
	BANCADA DE GRANITO CINZA, ACABAMENTO POLIDO E IMPERMEABILIZADO

LEGENDA DE CÓDIGOS DA ESQUADRIA

Obs.: Verificar nível do piso acabado no local de instalação da esquadria.
Obs.: Prever verga e contra-verga em todas as esquadrias, quando necessário.
Obs.: Verificar a espessura da parede no local onde a esquadria será instalada conforme detalhe de planta baixa e tipo de parede.
Obs.: Todas as esquadrias em áreas críticas possuirão tela metálica tipo mosquitero.

NÚMERO DA ESQUADRIA
INDICAÇÃO DO TIPO DE ESQUADRIA (PORTA, JANELA, VISOR) → «PM-01»
DETALHE ESPECÍFICO DA ESQUADRIA

DETALHES ESPECÍFICOS
a: Porta adaptada para PCD
b: Porta com visor
c: Porta com grade de ventilação
d: Porta com Lençol de Chumbo e Vidro Plumbífero
*: Janela com tela mosqueiro

CONSÓRCIO SAÚDE
CONCREMAT | MEP

CONSÓRCIO SAÚDE CONCREMAT-MEP - CNPJ 60.255.454/0001-35
RUA JOAQUIM PALHARES, no. 40, ANDAR 5 - RIO DE JANEIRO/RJ - CEP 20.260-080 - FONE (21) 3535-4131

Medidas em centímetros.
O valor da cota prevalece ao da escala.

Conferir medidas no local.
Antes de qualquer alteração consultar o arquiteto responsável.

REV	DATA	CONTEÚDO	REV	DATA	CONTEÚDO
R00	05/12/2025	EMISSÃO INICIAL	R03	21/01/2026	REVISÃO
R01	09/01/2026	REVISÃO	R04	30/06/2026	REVISÃO
R02	16/01/2026	REVISÃO			

TÍTULO DA PRANCHA: PROJETO EXECUTIVO DE ARQUITETURA
PLANTA BAIXA

PRANCHA: 1|19
ESCALA: INDICADA

TIPO DA EDIFICAÇÃO: CONSTRUÇÃO DE:
PROSUS II UNIDADE BÁSICA DE SAÚDE (UBS) - TIPO II

ZONEAMENTO: -
COEF. DE APROV.: -


LOCAL DA OBRA:
DIVERSOS (PROJETO PADRÃO)

DATA DO PROJETO: Junho 2026
TAXA DE OCUPAÇÃO: -

PROPRIETÁRIO:
SECRETARIA DA SAÚDE DO ESTADO DA BAHIA (SESAB)

CNPJ: 13.937.131/0001-41
INSCRIÇÃO MUNICIPAL: -

SITUAÇÃO SEM ESCALA:

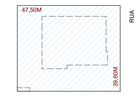

DECLARO QUE A APROVAÇÃO DO PROJETO NÃO IMPLICA NO RECONHECIMENTO PELA PREFEITURA DO DIREITO DE PROPRIEDADE DO TERRENO

PROPRIETÁRIO:
SECRETARIA DA SAÚDE DO ESTADO DA BAHIA (SESAB)
CNPJ:13.937.131/0001-41

ANA CAROLINA POTIER MENDES:02775290930

AUTOR DO PROJETO:
ANA CAROLINA POTIER MENDES - CAU/PR nº A351830
CONSÓRCIO SAÚDE CONCREMAT- MEP
CNPJ: 60.255.454/0001-35

RESPONSÁVEL TÉCNICO PELA OBRA

QUADRO DE ÁREAS:

TERRENO PADRÃO	**1881,00m²**
A CONSTRUIR EDIFICAÇÃO PRINCIPAL	
EDIFICAÇÃO PRINCIPAL	652,74m²
MARQUISE ENTRADA PRINCIPAL	31,59m²
CENTRAL DE GASES ODONTO.	4,93m²
TOTAL EDIFICAÇÃO PRINCIPAL	**689,26m²**
BLOCO ANEXO - ABRIGO DE RESÍDUOS	9,48m²
TOTAL A CONSTRUIR	**698,74m²**

ESPAÇO RESERVADO PARA APROVAÇÃO:

ESPAÇO RESERVADO PARA APROVAÇÃO:

ESPAÇO RESERVADO PARA APROVAÇÃO:

TABELA DE ESQUADRIAS: JANELAS

CÓDIGO	DESCRIÇÃO	L x A (cm)	ÁREA (m²)	PEITORIL (cm)	ABERTURA	Nº DE FOLHAS	QUANTIDADE
GA-01	Guichê de alumínio com vidro	95×60	0,60	1,80	Abrir	2F	3
JA-01	Janela de alumínio com vidro	100×60	0,60	1,80	Correr	2F	7
JA-01*	Janela de alumínio com vidro com tela mosqueteira	100×60	0,60	1,80	Correr	2F	1
JA-02	Janela de alumínio com vidro	150×60	0,90	1,80	Correr	3F	9
JA-02*	Janela de alumínio com vidro e tela mosqueteiro	150×60	0,90	1,80	Correr	3F	2
JA-03	Janela de alumínio com vidro	200×60	1,20	1,80	Correr	4F	15
CA-01	Conjunto de alumínio com vidro	300x 240	7,2	0,00	Fixo	3F	2

TABELA DE ESQUADRIAS: PORTAS

CÓDIGO	DESCRIÇÃO	L x A (cm)	ÁREA (m²)	PEITORIL (cm)	ABERTURA	Nº DE FOLHAS	QUANTIDADE
PA-01	Porta de alumínio com vidro	234×240	5,62	0,00	Abrir	2F	1
PA-02	Porta de alumínio anodizado natural	80×210	1,68	0,00	Abrir	1F	1
PA-03	Porta de alumínio anodizado natural	180×210	3,78	0,00	Abrir	2F	1
PA-04	Porta de alumínio com veneziana ventilada	90×120	1,08	0,10	Abrir	1F	2
PA-05	Porta de alumínio com tela metálica malha quadrada e veneziana	80×210	1,68	0,10	Abrir	1F	3
PD-01	Porta divisória de alumínio com veneziana	80×160	1,28	0,10	Abrir	1F	9
PGR-01	Portão gradil em aço galvanizado	96×192	1,84	0,00	Abrir	1F	1
PM-01	Porta de madeira	80×210	1,68	0,00	Abrir	1F	14
PM-02	Porta de madeira	90×210	1,89	0,00	Abrir	1F	15
PM-02a	Porta de madeira macica com barra	90×210	1,89	0,00	Abrir	1F	6
PM-02d	Porta com lençol de chumbo e vidro plumbífero	90×210	1,89	0,00	Abrir	1F	1
PM-03	Porta de madeira	120×210	2,52	0,00	Abrir	1F	3
PM-04	Porta de madeira	180×210	3,78	0,00	Abrir	2F	4