
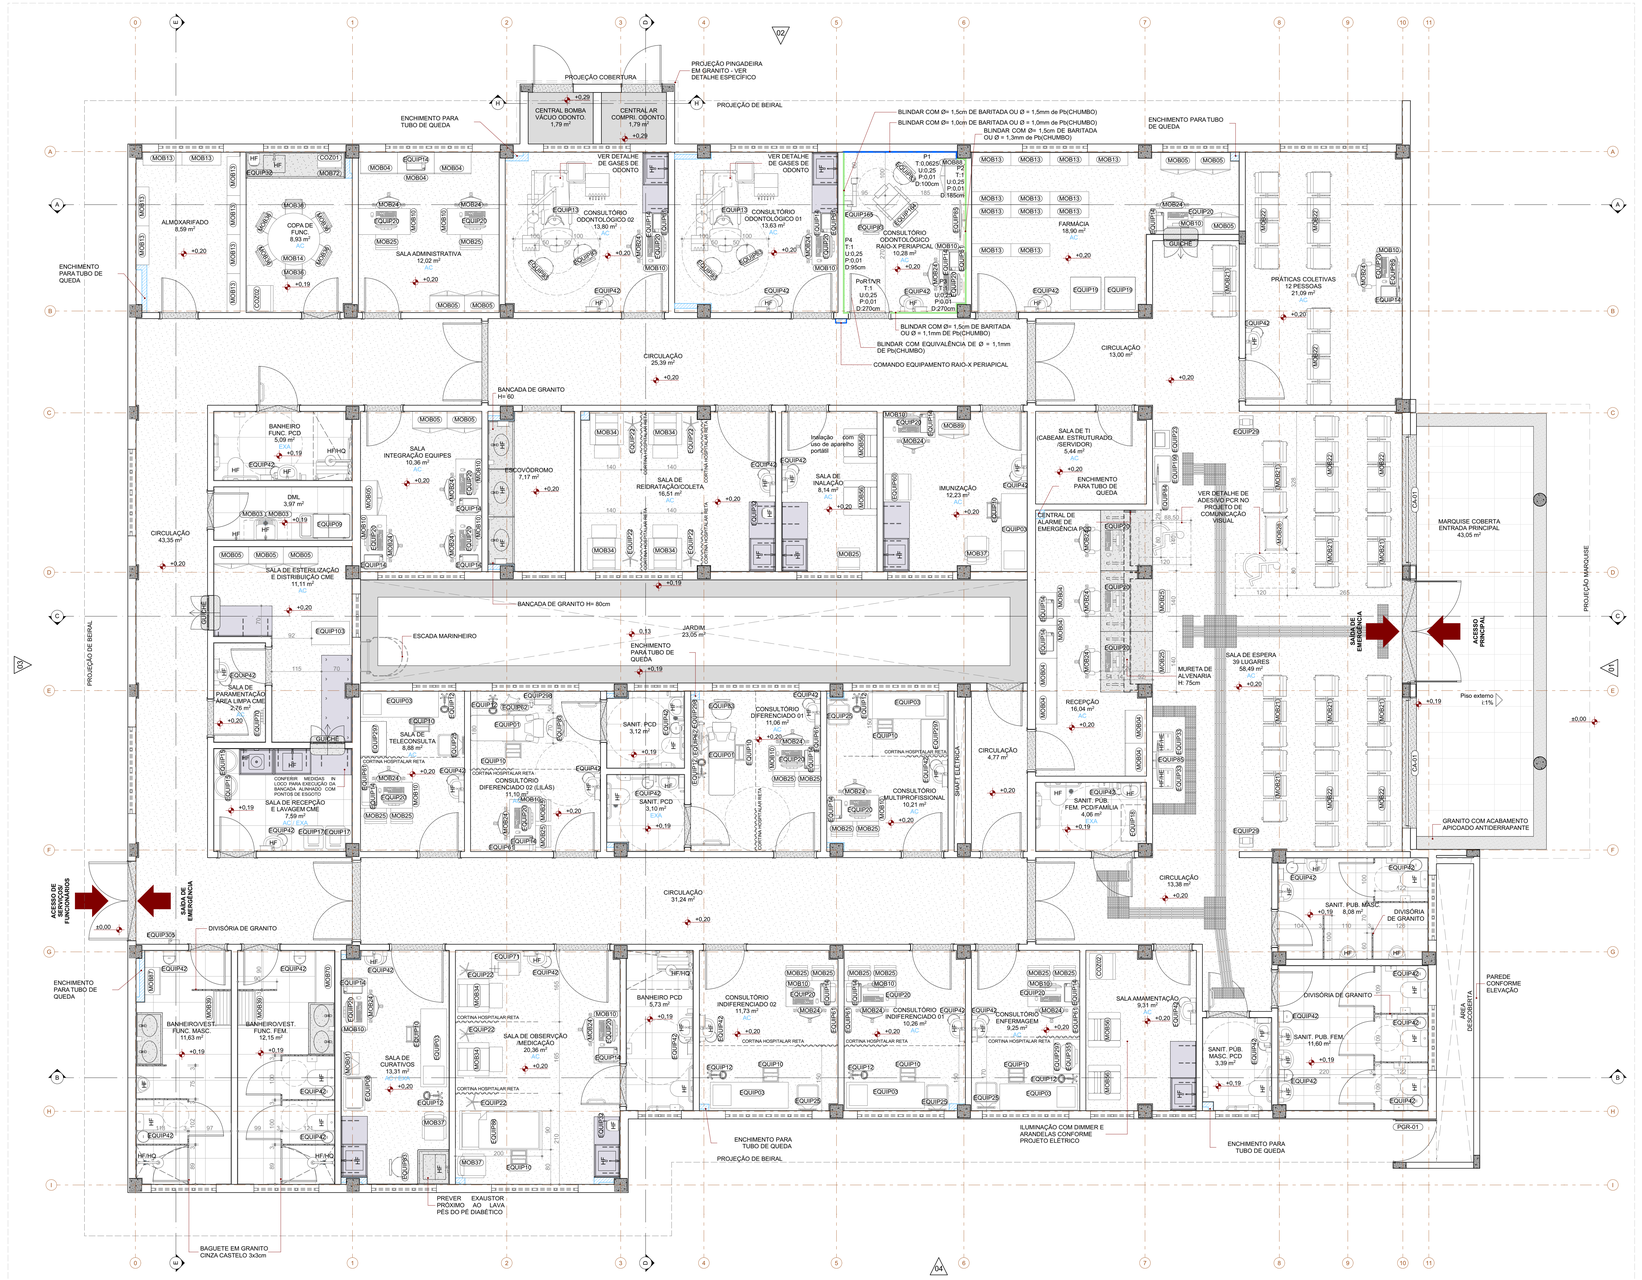


Planta Layout - Pavimento Térreo
ESC.: 1:50

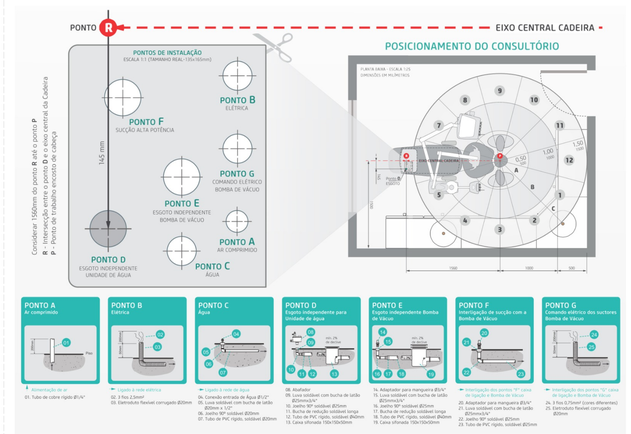

DETALHE TIPICO GASES ODONTOLOGIA
ESC.: 1:2

MEMORIAL DE CÁLCULO DE QUANTITATIVOS MOBILIÁRIOS E EQUIPAMENTOS		
CÓDIGO	DESCRIÇÃO	QUANTIDADE
CO201	MICROONDAS	1
CO202	GELADEIRA	2
EQUIP01	MESA GINECOLÓGICA	2
EQUIP02	MACA PARA ÁREA DE EXAME FÍSICO DO PACIENTE	7
EQUIP08	CARRINHO PARA DISTRIBUIÇÃO DE MEDICAMENTOS	1
EQUIP09	CARRINHO DE LIMPEZA CIRCULANTE	1
EQUIP10	ESCADA PARA MACA	10
EQUIP103	AUTOCLAVE DE MESA 60L, 110Kg, ACOMPANHA SUPORTE DE CHÃO COMPATIVEL COM DIMENSÕES E PESO DA AUTOCLAVE	1
EQUIP112	LÂMPADA AUXILIAR C/ FOCO DE LUZ	8
EQUIP13	CADEIRA ODONTOLÓGICA COMPLETA	2
EQUIP14	IMPRESSORA LASER/ MULTIFUNCIONAL	21
EQUIP15	HAMPER / COLETOR DE ROUPA SUJA	2
EQUIP16	CONTAINER DE LIXO 100L	6
EQUIP164	CADEIRA ODONTOLÓGICA	1
EQUIP165	APARELHO DE RAIO-X ODONTOLÓGICO FIXO PAREDE	1
EQUIP17	LIXEIRA COM PEDAL 60L	2
EQUIP18	TROCADOR DE FRALDAS INFANTIL RETRÁTIL	1
EQUIP19	CÂMARA DE CONSERVAÇÃO/HUNO/MEDICAMENTOS/LACTÁRIO. FRIA POSITIVA QUE FUNCIONA DE +2°C A 8+°C	2
EQUIP199	MAPA TATIL EM ACRILICO OU ACM COM PEDESTAL	1
EQUIP20	MONITOR COM TECLADO, MOUSE E CPU	23
EQUIP22	SUPORTE PARA SORO COM ALTURA REGULÁVEL	7
EQUIP23	TOTEM DE SENHAS TOUCH SCREEN	1
EQUIP25	BALANÇA ANTROPOMÉTRICA, MODELO LÍDER P200C	5
EQUIP29	TOTEM COM 8 TOMADAS PARA CARREGAR CELULARES	2
EQUIP297	MESA AUXILIAR DE 80x60cm	3
EQUIP298	MESA AUXILIAR DE 40x30cm	2
EQUIP305	RELÓGIO PONTO	1
EQUIP32	PURIFICADOR DE ÁGUA SUSPENSO DE PAREDE	3
EQUIP33	BEBEDOURO SUSPENSO DE PAREDE	2
EQUIP351	BALANÇA INFANTIL ANTROPOMÉTRICA (DIGITAL)	1
EQUIP42	LIXEIRA DE INOX COM PEDAL	38
EQUIP60	GELADEIRA PARA GUARDA DE VACINAS	1
EQUIP61	NEGATOSCÓPIO ULTRA SUM LED	9
EQUIP62	COLPOSCÓPIO COM MONITOR ACOPLADO AO EQUIPAMENTO	2
EQUIP70	SUPORTE PARA PAREDE DE INOX COM 5 GANCHOS	1
EQUIP71	CARRO DE EMERGÊNCIA, 4 GAVETAS	1
EQUIP83	BANCO GIRATÓRIO MOCHO	9
EQUIP84	MONITOR SENHAS - SUPORTE DE PAREDE	1
EQUIP85	TV/MONITOR - SUPORTE DE PAREDE	3
EQUIP86	CAMA HOSPITALAR MANUAL COM ELEVAÇÃO DO LEITO OBESO	1
MOB01	ARMÁRIO ALTO MDF	1
MOB04	ARMÁRIO BAIXO MDF	9
MOB05	ARMÁRIO FECHADO ESTRUTURA EM AÇO ALTO	11
MOB10	MESA DE TRABALHO	20
MOB13	ESTANTE DE AÇO ALTA, COMUM, PEQUENA, COM PRATELEIRA DE 300MM	20
MOB14	MESA DE TAMPO CIRCULAR, 06 LUGARES	1
MOB21	LONGARINA DE ESPERA COM 03 (TRÊS) LUGARES DE ASSENTO	8
MOB22	LONGARINA DE ESPERA COM 04 (QUATRO) LUGARES	7
MOB24	CADEIRA DE REUNIÃO	23
MOB25	CADEIRA DE INTERLOCUTOR ESPALDAR MÉDIO	19
MOB26	CADEIRA PARA OBESO COM ESPALDAR MÉDIO	1
MOB34	POLTRONA RECLINÁVEL COM APOIO PARA CABEÇA	6
MOB36	CADEIRA EM MADEIRA MACIÇA	6
MOB37	POLTRONA PEQUENA PARA ACOMPANHANTE	3
MOB39	BANCO PARA VESTIÁRIO	2
MOB56	POLTRONA	4
MOB70	ARMÁRIO GUARDA VOLUME LOCKER ROUPEIRO 16 COMPARTIMENTOS EM AÇO	1
MOB87	ARMÁRIO GUARDA VOLUME LOCKER ROUPEIRO 8 COMPARTIMENTOS EM AÇO	1
MOB88	ARMÁRIO FECHADO ESTRUTURA EM AÇO 80x50cm	1
MOB89	ARMÁRIO FECHADO ESTRUTURA EM AÇO 70x35cm	1

LEGENDA DE ARGAMASSA BARITADA

BLINDAR COM 1,5CM DE ARGAMASSA BARITADA

BLINDAR COM 1,0CM DE ARGAMASSA BARITADA

(T) TEMPO DE OCUPAÇÃO
(U) FATOR DE USO
(D) DOSE MÁXIMA
(D) DISTÂNCIA DO FOCO

VR - VISOR PLUMBÍFERO COM EQUIVALÊNCIA DE 1,0MM DE Pb(CHUMBO)
PoR1 - PORTA COM BLINDAGEM Pb(CHUMBO) 1,10MM

PAREDES COM BARITA (CM) OU Pb(CHUMBO) (MM)
P1: 1,0CM OU 1,0MM
P2: 1,5CM OU 1,3MM
P3: 1,5CM OU 1,1MM
P4: 1,5CM OU 1,5MM

INSTALAÇÕES HIDROSSANITÁRIAS

HF ÁGUA FRIA
HQ ÁGUA QUENTE
HE EQUIPAMENTO COM ESGOTO

INSTALAÇÃO DE CLIMATIZAÇÃO

AC AR CONDICIONADO
EXA EXAUSTOR
OBS.: TODOS OS SISTEMAS DE CLIMATIZAÇÃO DEVERÃO ATENDER AO DISPOSTO NA NBR 7256/2021 (ABNT) E DEMAIS LEGISLAÇÕES E NORMATIVAS VIGENTES, QUANTO A CLIMATIZAÇÃO E RENOVAÇÃO DO AR. TAMBÉM DEVERÁ SER VERIFICADO O PROJETO ESPECÍFICO DE CLIMATIZAÇÃO.

LEGENDA DE BANCADAS

BANCADA EM AÇO INOX AISI 304/20 OU 18, INCLUSO CUBA EM AÇO INOX COM ADITIVO ANTIFUNGO, ALTURA DE INSTALAÇÃO H=90cm, DIMENSÃO 120X40X80cm (CxLxP).

BANCADA EM AÇO INOX AISI 304/20 OU 18, INCLUSO PIA DE DESPEJO EM AÇO INOX COM ADITIVO ANTIFUNGO, ALTURA DE INSTALAÇÃO H=90cm, DIMENSÃO 70X40X60cm (CxLxP).

BANCADA DE GRANITO CINZA, ACABAMENTO POLIDO E IMPERMEABILIZADO

PONTOS DE COMUNICAÇÃO

CENTRAL DE ALARME DE EMERGÊNCIA PCD.

CONSÓRCIO SAÚDE
CONCREMAT | MEP
CONSÓRCIO SAÚDE CONCREMAT-MEP - CNPJ 60.255.454/0001-35
RUA JOAQUIM PALHARES, no. 40, ANDAR 5 - RIO DE JANEIRO/RJ - CEP 20.290-080 - FONE (21) 3535-4121

Medidas em centímetros.
O valor de cota prevalece ao de escala.
Antes de qualquer alteração consultar o arquiteto responsável.

REV	DATA	CONTEÚDO	REV	DATA	CONTEÚDO
R00	05/12/2025	EMISSÃO INICIAL	R03	21/01/2026	REVISÃO
R01	09/01/2026	REVISÃO	R04	30/06/2026	REVISÃO
R02	16/01/2026	REVISÃO			

TÍTULO DA PRANCHA: PROJETO EXECUTIVO DE ARQUITETURA
PLANTA DE LAYOUT

PRANCHA: 2|19
ESCALA: INDICADA

TIPO DA EDIFICAÇÃO:
CONSTRUÇÃO DE:
PROSUS II UNIDADE BÁSICA DE SAÚDE (UBS) - TIPO II

ZONEAMENTO: -
COEF. DE APROV.: -


LOCAL DA OBRA:
DIVERSOS (PROJETO PADRÃO)

DATA DO PROJETO: Julho 2026
TAXA DE OCUPAÇÃO: -

PROPRIETÁRIO:
SECRETARIA DA SAÚDE DO ESTADO DA BAHIA (SESAB)

CNPJ: 13.937.131/0001-41
INSCRIÇÃO MUNICIPAL: -

SITUAÇÃO SEM ESCALA:

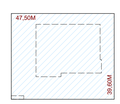

DECLARO QUE A APROVAÇÃO DO PROJETO NÃO IMPLICA NO RECONHECIMENTO PELA PREFEITURA DO DIREITO DE PROPRIEDADE DO TERRENO

PROPRIETÁRIO:
SECRETARIA DA SAÚDE DO ESTADO DA BAHIA (SESAB)
CNPJ:13.937.131/0001-41

Assinado de forma digital por ANA CAROLINA POTIER MENDES:03775369590

AUTOR DO PROJETO:
ANA CAROLINA POTIER MENDES - CAU/PR nº A351830
CONSÓRCIO SAÚDE CONCREMAT- MEP
CNPJ: 60.255.454/0001-35

RESPONSÁVEL TÉCNICO PELA OBRA

QUADRO DE ÁREAS:

TERRENO PADRÃO	**1881,00m²**
A CONSTRUIR EDIFICAÇÃO PRINCIPAL	
EDIFICAÇÃO PRINCIPAL	652,74m²
MARQUISE ENTRADA PRINCIPAL	31,59m²
CENTRAL DE GASES ODONTO.	4,93m²
TOTAL EDIFICAÇÃO PRINCIPAL	**689,26m²**
BLOCO ANEXO - ABRIGO DE RESÍDUOS	9,48m²
TOTAL A CONSTRUIR	**698,74m²**

ESPAÇO RESERVADO PARA APROVAÇÃO:

ESPAÇO RESERVADO PARA APROVAÇÃO:

ESPAÇO RESERVADO PARA APROVAÇÃO: