

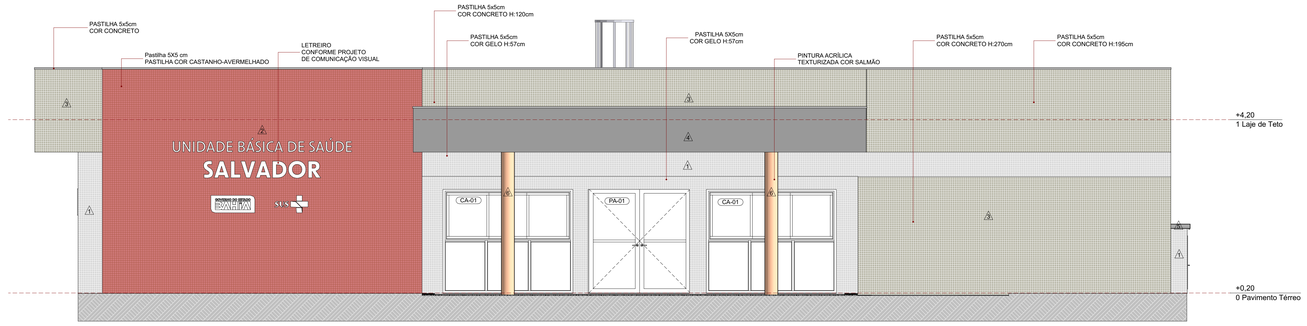



ELEVAÇÃO E-01
ESC.: 1:50

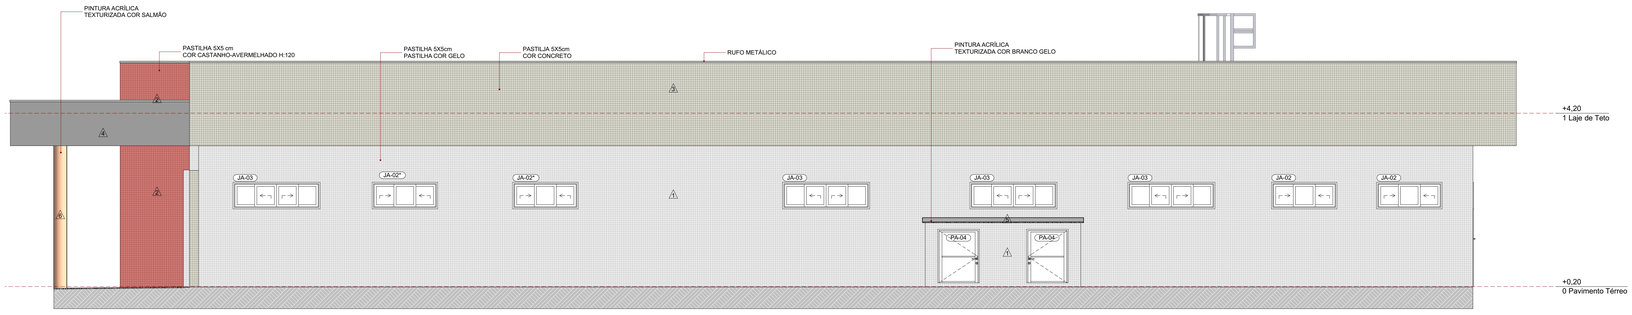

ELEVAÇÃO E-02
ESC.: 1:50

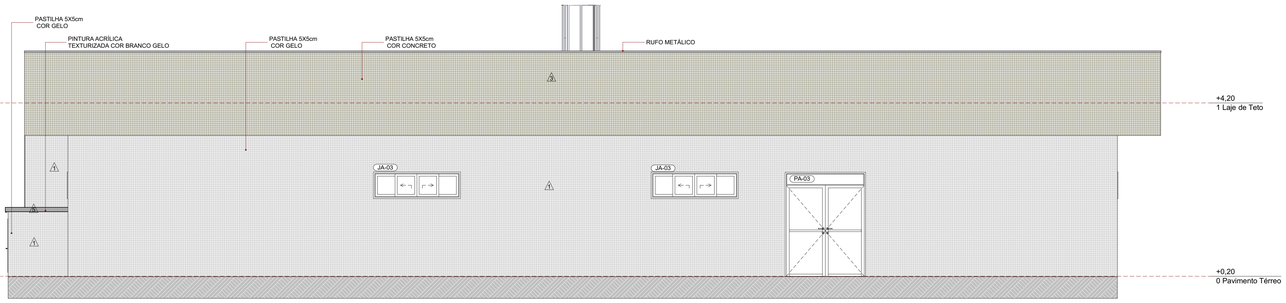

ELEVAÇÃO E-03
ESC.: 1:50

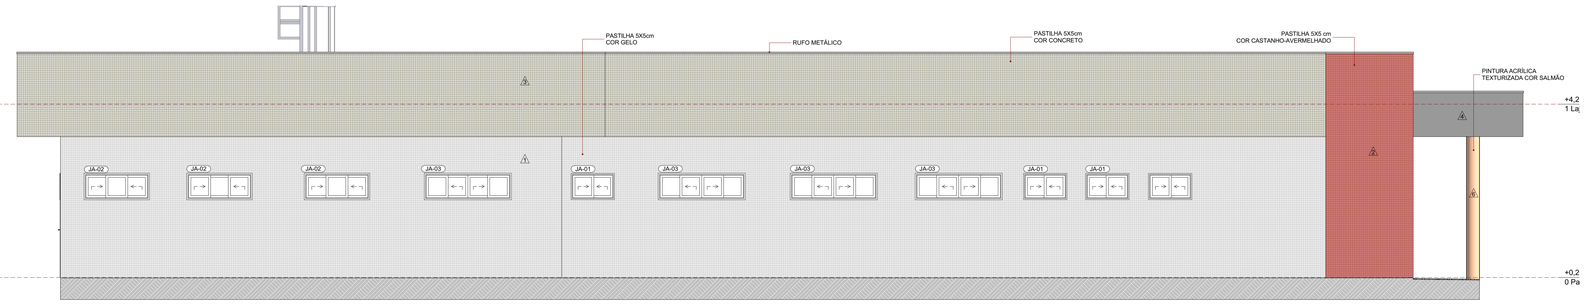

ELEVAÇÃO E-04
ESC.: 1:50

ACABAMENTO DE FACHADA	
1	PASTILHA 5X5cm COR GELO
2	PASTILHA 5X5cm COR CASTANHO-AVERMELHADO
3	PASTILHA 5X5cm COR CONCRETO
4	REVESTIMENTO EM ALUMINIO COMPOSTO "ACM", E=4MM, INCLUSIVE ESTRUTURA DE FIXAÇÃO - FORNECIMENTO E INSTALAÇÃO
5	PINTURA TEXTURIZADA ACRÍLICA COR BRANCO GELO
6	PINTURA TEXTURIZADA ACRÍLICA COR SALMÃO

CONSÓRCIO SAÚDE
CONCREMAT | MEP
CONSÓRCIO SAÚDE CONCREMAT-MEP - CNPJ 60.255.454/0001-35
RUA JOAQUIM PALHARES, no. 40, ANDAR 5 - RIO DE JANEIRO/RJ - CEP 20.260-080 - FONE (21) 3535-4131
Confere medidas no local.
Medidas em centímetros.
O valor da cota prevalece ao da escala.
Antes de qualquer alteração consultar o arquiteto responsável.

REV.	DATA	CONTEÚDO	REV.	DATA	CONTEÚDO
R00	05/12/2025	EMISSÃO INICIAL	R03	21/01/2026	REVISÃO
R01	09/01/2026	REVISÃO	R04	30/06/2026	REVISÃO
R02	16/01/2026	REVISÃO			

TÍTULO DA PRANCHA: PROJETO EXECUTIVO DE ARQUITETURA
ELEVAÇÕES

PRANCHA: 5|19
ESCALA: INDICADA

TIPO DA EDIFICAÇÃO:
CONSTRUÇÃO DE:
PROSUS II UNIDADE BÁSICA DE SAÚDE (UBS) - TIPO II

ZONEAMENTO: -
COEF. DE APROV.: -


LOCAL DA OBRA:
DIVERSOS (PROJETO PADRÃO)

DATA DO PROJETO: Junho 2026
TAXA DE OCUPAÇÃO: -

PROPRIETÁRIO:
SECRETARIA DA SAÚDE DO ESTADO DA BAHIA (SESAB)

CNPJ: 13.937.131/0001-41
INSCRIÇÃO MUNICIPAL: -

SITUAÇÃO SEM ESCALA:

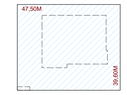

DECLARO QUE A APROVAÇÃO DO PROJETO NÃO IMPLICA NO RECONHECIMENTO PELA PREFEITURA DO DIREITO DE PROPRIEDADE DO TERRENO

PROPRIETÁRIO:
SECRETARIA DA SAÚDE DO ESTADO DA BAHIA (SESAB)
CNPJ:13.937.131/0001-41

ANA CAROLINA POTIER MENDES:02775290930

AUTOR DO PROJETO:
ANA CAROLINA POTIER MENDES - CAU/PR nº A351830
CONSÓRCIO SAÚDE CONCREMAT- MEP
CNPJ: 60.255.454/0001-35

RESPONSÁVEL TÉCNICO PELA OBRA

QUADRO DE ÁREAS

TERRENO PADRÃO	**1881,00m²**
A CONSTRUIR EDIFICAÇÃO PRINCIPAL	
EDIFICAÇÃO PRINCIPAL	652,74m²
MARQUISE ENTRADA PRINCIPAL	31,59m²
CENTRAL DE GASES ODONTO	4,93m²
TOTAL EDIFICAÇÃO PRINCIPAL	**689,26m²**
BLOCO ANEXO - ABRIGO DE RESÍDUOS	9,48m²
TOTAL A CONSTRUIR	**698,74m²**

ESPAÇO RESERVADO PARA APROVAÇÃO:

ESPAÇO RESERVADO PARA APROVAÇÃO:

ESPAÇO RESERVADO PARA APROVAÇÃO: