



Planta de Acabamentos de Piso - Edificação Principal
ESC.: 1:50

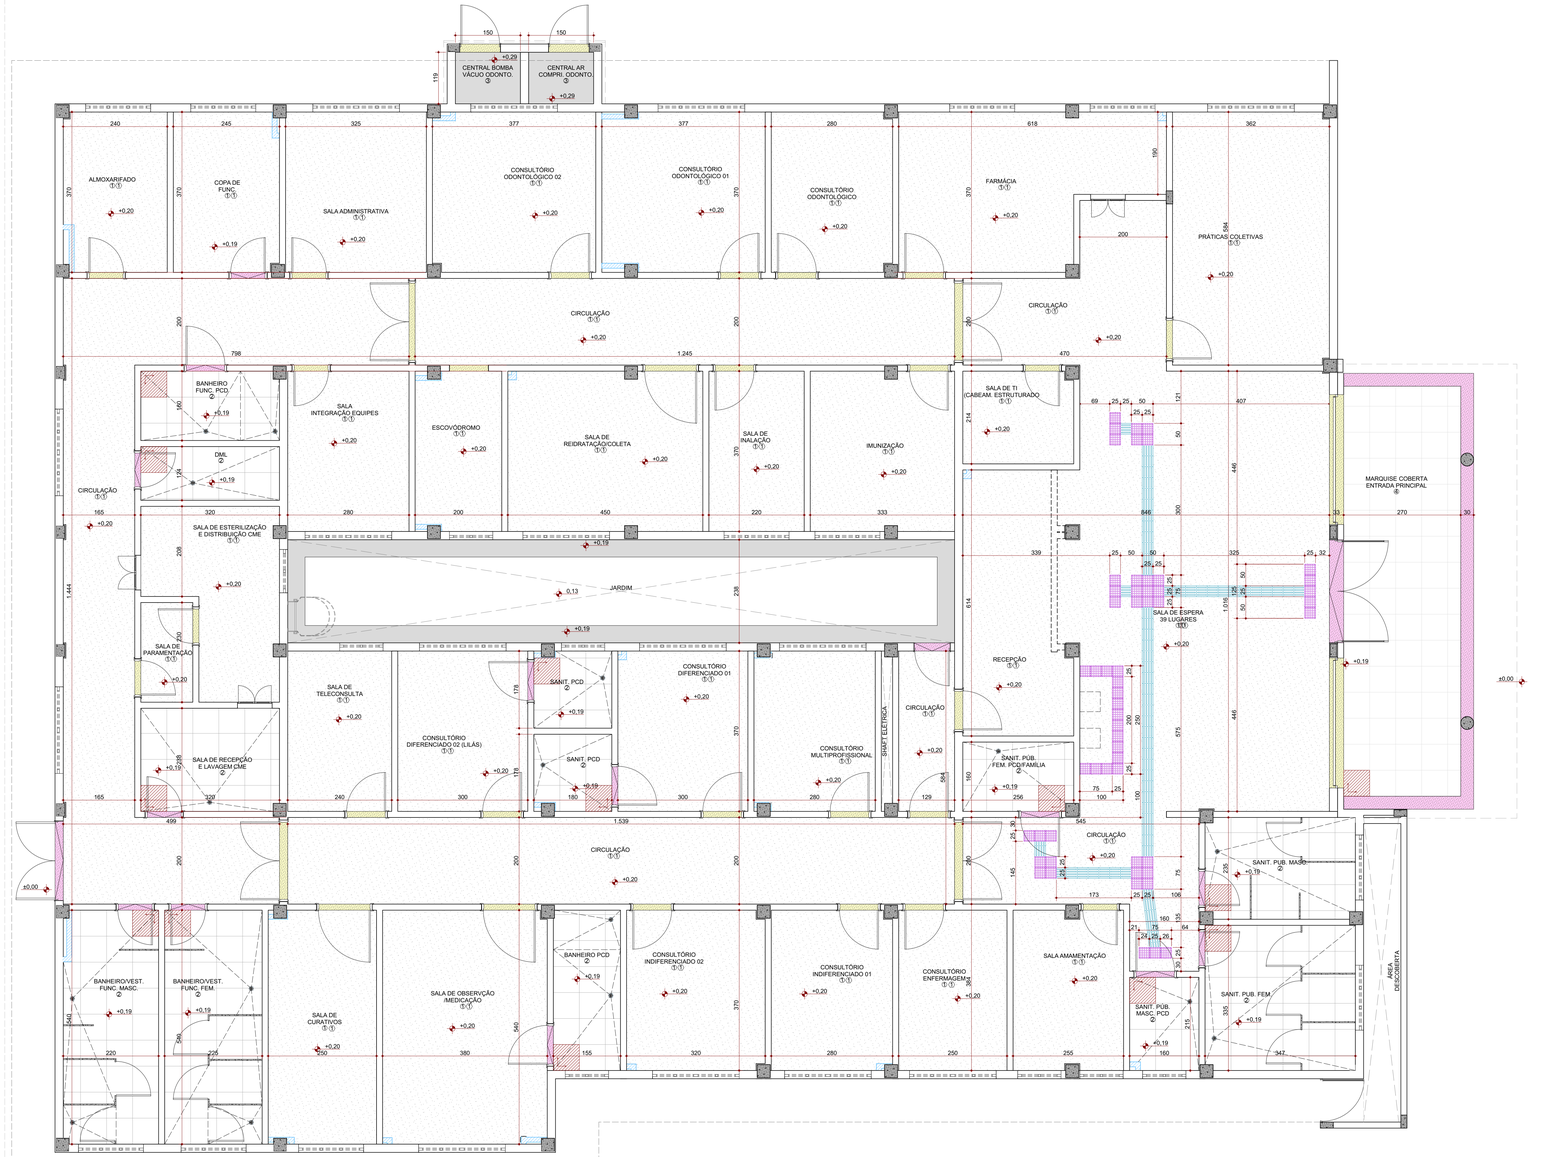

Planta de Acabamentos de Piso - Central de Resíduos
ESC.: 1:50

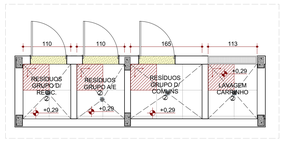

DET - Rodapé Embutido
ESC.: 1:5



DET - Soleira
ESC.: 1:5



DET - Soleira Rampeada
ESC.: 1:5

LEGENDA GERAL

- PAREDE EXTERNA EM ALVENARIA COM BLOCO CERÂMICO 19x19x39cm.
- PAREDE INTERNA EM ALVENARIA COM BLOCO CERÂMICO 14x19x39cm.
- ENCHIMENTO EM ALVENARIA COM BLOCO CERÂMICO 14x19x39cm.
- PILAR EM CONCRETO

LEGENDA DE CÓDIGOS DE ACABAMENTO

PISO → ○ PAREDE → △ TETO → □ RODAPÉ → ⬡

ACABAMENTO DE PISO

①	GRANILITE MOLDADO IN LOCO, 08MM, POLIDO E IMPERMEABILIZADO,COM TONALIDADE CINZA
②	PORCELANATO ALTO TRÁFEGO 60X60CM, RETIFICADO, ACABAMENTO ACETINADO, ABSORÇÃO MENOR DO QUE 4% BRANCO
③	PISO CIMENTADO ATRAVÉS DO SARRAFEAMENTO E ALISAMENTO DA PRÓPRIA CAMADA DE CONCRETO E IMPERMEABILIZADO
④	PORCELANATO ALTO TRÁFEGO 60X60CM, RETIFICADO ACABAMENTO ANTIDERRAPANTE, ABSORÇÃO MENOR DO QUE 4% (ÁREA EXTERNA) CINZA

RODAPÉ

①	RODAPÉ EM GRANITO, POLIDO CINZA, EMBUTIDOS NA ALVENARIA, H=10cm, PARA OS AMBIENTES COM PISO EM GRANILITE

ACABAMENTO DE SOLEIRA

- SOLEIRA EM GRANITO POLIDO E IMPERMEABILIZADO, COR CINZA ANDORINHA e=20mm
- SOLEIRA RAMPADA EM GRANITO POLIDO E IMPERMEABILIZADO, COR CINZA ANDORINHA e=20mm
- PISO PODOTÁTIL ALERTA, EMBORRACHADO, 25x25cm, COR PRETO (ÁREA INTERNA).
- PISO PODOTÁTIL DIRECIONAL, EMBORRACHADO, 25x25cm, COR PRETO (ÁREA INTERNA).
- INÍCIO DE PAGINAÇÃO.
- **SENTIDO CAIMENTO DO PISO I=1%**

NOTA: CONFIRMAR POSIÇÃO DOS RALOS NO PROJETO DE HIDRÁULICA.

CONSÓRCIO SAÚDE CONCREMAT-MEP - CNPJ 60.255.454/0001-35
RUA JOAQUIM PALHARES, no. 40, ANDAR 5 - RIO DE JANEIRO/RJ - CEP 20.260-080 - FONE (21) 3535-4131

Medidas em centímetros.
O valor da cota prevalece ao da escala.

Conferir medidas no local.
Antes de qualquer alteração consultar o arquiteto responsável.

REV	DATA	CONTEÚDO	REV	DATA	CONTEÚDO
R00	05/12/2025	EMISSÃO INICIAL	R04	30/06/2026	REVISÃO
R01	09/01/2026	REVISÃO			
R02	16/01/2026	REVISÃO			
R03	21/01/2026	REVISÃO			

Nome do Empreendimento
PROSUS II UNIDADE BÁSICA DE SAÚDE (UBS) - TIPO II

Endereço do Empreendimento
DIVERSOS (PROJETO PADRÃO)

Disciplina
ARQUITETURA

Título do desenho
DETALHE ACABAMENTO DE PISO

Etapa
PROJETO EXECUTIVO

CONSÓRCIO SAÚDE
CONCREMAT | MEP

Projetista e coordenador
CONSÓRCIO SAÚDE CONCREMAT-MEP - CNPJ 60.255.454/0001-35
RUA JOAQUIM PALHARES, no. 40, ANDAR 5 - RIO DE JANEIRO/RJ - CEP 20.260-080
FONE (21) 3535-4131

Responsável Técnico pelo Projeto Arquitetônico
ANA CAROLINA POTIER MENDES
Arquiteto CAU/PR nº A30183

ANA CAROLINA POTIER MENDES:77529059172

Especialidade: ARQ
Prancha: 9|19
Revisão: R04
Escala: INDICADA

BIMcloud: MEP Arquitetura - BIMcloud Basic para o Archicad 24/635 PROSUS/635.03 UBS TIPO II_R00