
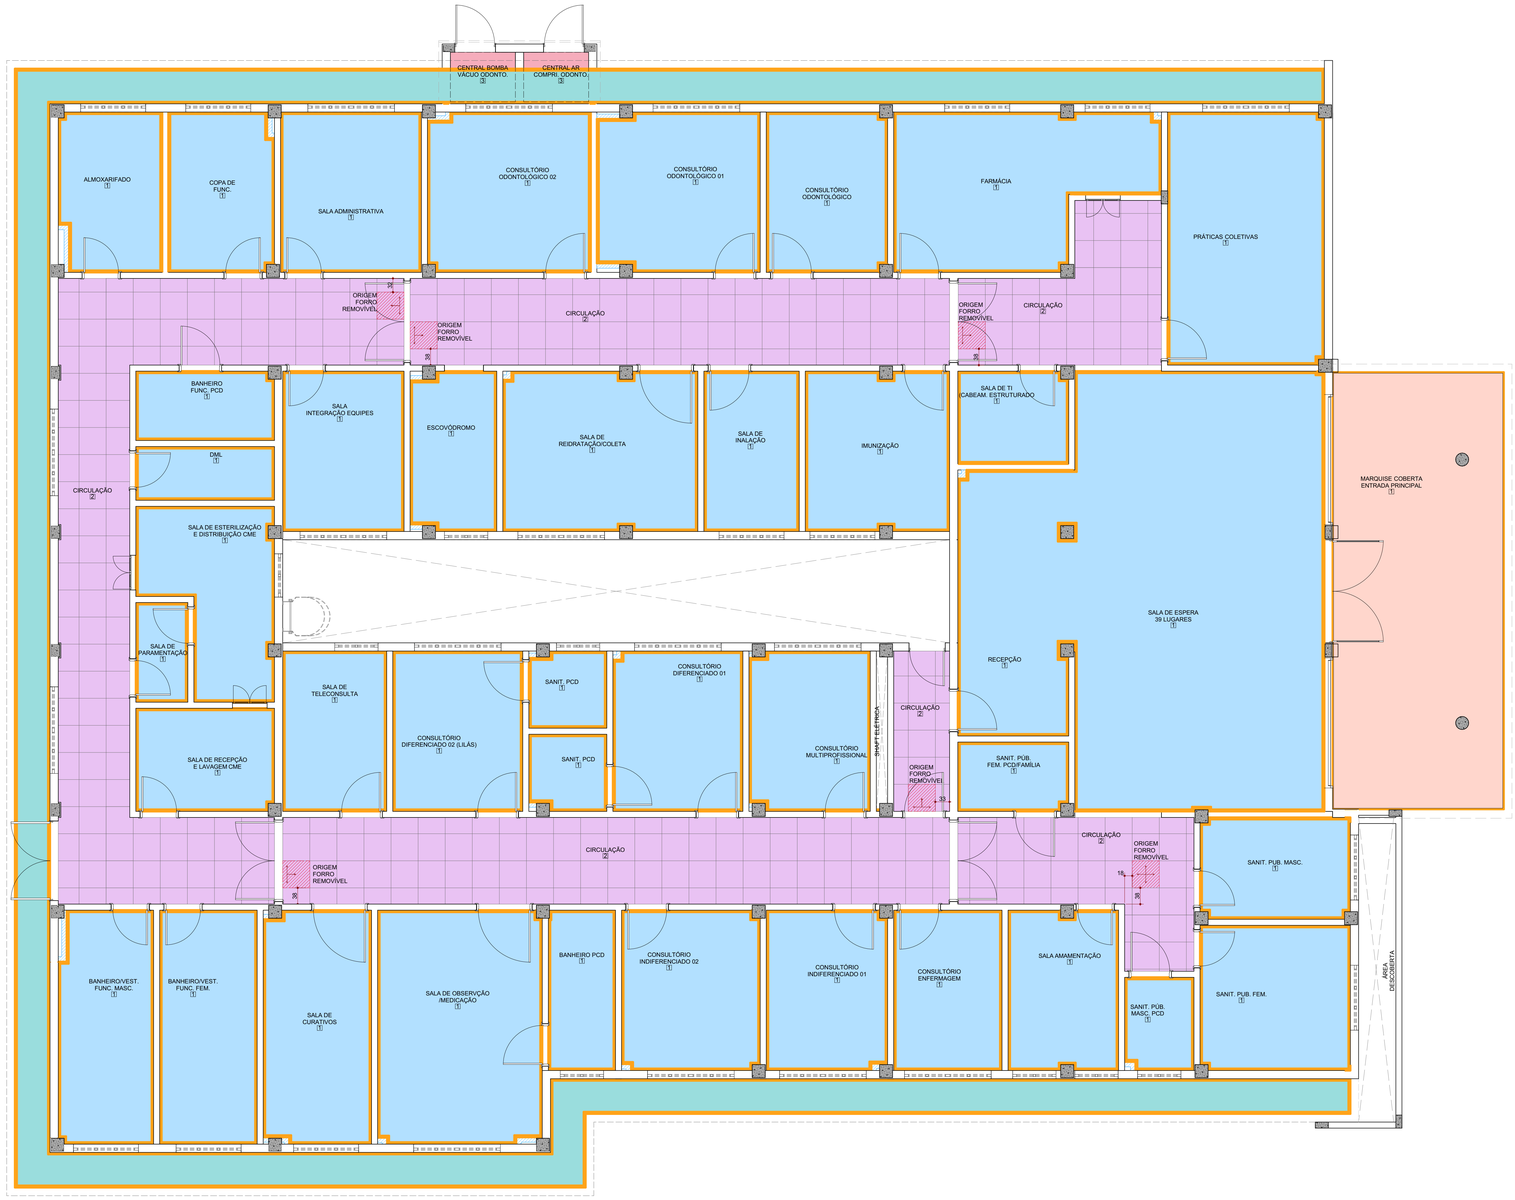


Planta de Acabamentos de Teto - Edificação Principal
ESC.: 1:50

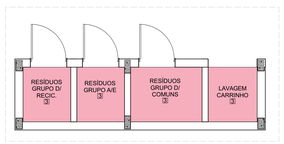

Planta de Acabamentos de Teto - Central de Resíduos
ESC.: 1:50

LEGENDA GERAL

	PAREDE EXTERNA EM ALVENARIA COM BLOCO CERÂMICO 19x19x39cm.
	PAREDE INTERNA EM ALVENARIA COM BLOCO CERÂMICO 14x19x39cm.
	ENCHIMENTO EM ALVENARIA COM BLOCO CERÂMICO 14x19x39cm.
	PILAR EM CONCRETO

LEGENDA DE CÓDIGOS DE ACABAMENTO

PISO → ○ PAREDE → △ TETO → □ RODAPÉ → ⬡

TETO

01	FORRO GESSO ACARTONADO, LISO, MONOLÍTICO, PINTURA LÁTEX PVA COR BRANCO NEVE, SOB MASSA CORRIDA
02	FORRO EM PLACA DE GESSO REMOVÍVEL, REVESTIDA COM PELÍCULA RÍGIDA DE PVC, COR BRANCO 625X625MM, ESPESSURA 8 MM, COM PERFIL EM ALUMÍNIO BRANCO
03	LAJE COM PINTURA LÁTEX PVA SOBRE MASSA CORRIDA

ACABAMENTO DE FORRO

	TETO/ LAJE COM PINTURA LÁTEX COR BRANCO NEVE.
	FORRO EM GESSO ACARTONADO, EM PLACAS COM ESTRUTURA EM ALUMÍNIO, H=270cm.
	FORRO EM GESSO ACARTONADO, EM PLACAS COM ESTRUTURA EM ALUMÍNIO, H=328cm.
	FORRO EM GESSO ACARTONADO, EM PLACAS COM ESTRUTURA EM ALUMÍNIO, H=330cm.
	FORRO DE GESSO REMOVÍVEL COM PELÍCULA DE PVC BRANCO, EM PLACAS 625x625mm, E=8mm, H=270cm.
	JUNTA TIPO TABICA PARA FORRO DE GESSO
	INÍCIO DE PAGINAÇÃO.

CONSÓRCIO SAÚDE CONCREMAT-MEP - CNPJ 60.255.454/0001-35
RUA JOAQUIM PALHARES, no. 40, ANDAR 5 - RIO DE JANEIRO/RJ - CEP 20.260-080 - FONE (21) 3535-4131

Medidas em centímetros. Confert medidas no local.
O valor da cota prevalece ao da escala. Antes de qualquer alteração consultar o arquiteto responsável.

REV.	DATA	CONTEÚDO	REV	DATA	CONTEÚDO
R00	05/12/2025	EMISSÃO INICIAL	R04	30/06/2026	REVISÃO
R01	09/01/2026	REVISÃO			
R02	16/01/2026	REVISÃO			
R03	21/01/2026	REVISÃO			

Nome do Empreendimento
PROSUS II UNIDADE BÁSICA DE SAÚDE (UBS) - TIPO II

Endereço do Empreendimento
DIVERSOS (PROJETO PADRÃO)

Disciplina
ARQUITETURA

Título do desenho
DETALHE ACABAMENTO DE TETO

Etapa
PROJETO EXECUTIVO

CONSÓRCIO SAÚDE
CONCREMAT | MEP

Projetista e coordenador
CONSÓRCIO SAÚDE CONCREMAT-MEP - CNPJ 60.255.454/0001-35
RUA JOAQUIM PALHARES, no. 40, ANDAR 5 - RIO DE JANEIRO/RJ - CEP 20.260-080
FONE (21) 3535-4131
Responsável Técnico pelo Projeto Arquitetônico
ANA CAROLINA POTIER MENDES
Arquiteto CAU/PR nº A31353-2

Especialidade: ARQ
Prancha: 10/19
Revisão: R04
Escala: INDICADA

BIMcloud: MEP Arquitetura - BIMcloud Basic para o Archicad 24/635 PROSUS/635.03 UBS TIPO II_R00