








QUANTITATIVO E DESCRITIVO DE JANELAS			
CÓDIGO	GA-01	JA-01	JA-01*
LARGURA x ALTURA	80×90	100×60	150×60
MATERIAL	Perfil de alumínio com vidro, alumínio anodizado natural	Perfil de alumínio com vidro, alumínio anodizado natural	Perfil de alumínio com vidro, alumínio anodizado natural
ABERTURA	Abrir	Correr	Correr
QNT. FOLHAS	2F	3F	3F
ÁREA (m²)	0,72	0,60	0,90
PEITORIL	1,20	1,80	1,80
VIDRO	Comum liso 3mm incolor	Comum liso 3mm incolor	Comum liso 3mm incolor
PERFIL DE ALUMÍNIO	N/A	25	25
FECHO	Alavanca	Concha	Concha
PINGADEIRA	Pingadeira em Granito Cinza Andorinha E=2cm, P=45cm, L= conforme abertura	Pingadeira em Granito Cinza Andorinha E=2cm, P=25cm, L= conforme abertura	Pingadeira em Granito Cinza Andorinha E=2cm, P=25cm, L= conforme abertura
TELA MOSQUITEIRO - ABERTURA	N/A	N/A	Fixo
TELA MOSQUITEIRO - QNT. FOLHAS	N/A	N/A	1F
QUANTIDADE	3	7	1
PLANTA			
ELEVAÇÃO			


QUANTITATIVO E DESCRITIVO DE JANELAS		
CÓDIGO	JA-02	JA-02*
LARGURA x ALTURA	150×60	150×60
MATERIAL	Perfil de alumínio com vidro, alumínio anodizado natural	Perfil de alumínio com vidro, alumínio anodizado natural
ABERTURA	Correr	Correr
QNT. FOLHAS	3F	3F
ÁREA (m²)	0,90	0,90
PEITORIL	1,50	1,50
VIDRO	Comum liso 3mm incolor	Comum liso 3mm incolor
PERFIL DE ALUMÍNIO	25	25
FECHO	Concha	Concha
PINGADEIRA	Pingadeira em Granito Cinza Andorinha E=2cm, P=25cm, L= conforme abertura	Pingadeira em Granito Cinza Andorinha E=2cm, P=25cm, L= conforme abertura
TELA MOSQUITEIRO - ABERTURA	N/A	Fixo
TELA MOSQUITEIRO - QNT. FOLHAS	N/A	1F
QUANTIDADE	9	2
PLANTA		
ELEVAÇÃO		

QUANTITATIVO E DESCRITIVO DE JANELAS	
CÓDIGO	JA-03
LARGURA x ALTURA	200×60
MATERIAL	Perfil de alumínio com vidro, alumínio anodizado natural
ABERTURA	Correr
QNT. FOLHAS	4F
ÁREA (m²)	1,20
PEITORIL	1,80
VIDRO	Comum liso 3mm incolor
PERFIL DE ALUMÍNIO	25
FECHO	Concha
PINGADEIRA	Pingadeira em Granito Cinza Andorinha E=2cm, P=25cm, L= conforme abertura
TELA MOSQUITEIRO - ABERTURA	N/A
TELA MOSQUITEIRO - QNT. FOLHAS	N/A
QUANTIDADE	15
PLANTA	
ELEVAÇÃO	


QUANTITATIVO E DESCRITIVO DE CONJUNTO DE ALUMÍNIO	
CÓDIGO	CA-01
MATERIAL	Perfil de alumínio com vidro, alumínio anodizado natural
LARGURA x ALTURA (cm)	300x 240
ÁREA (m²)	7,2
PEITORIL (cm)	0,00
QNT. FOLHAS	3F
TIPO DE ABERTURA	Fixo
VIDROS	Comum liso 3mm incolor
PERFIL DE ALUMÍNIO	Structural Glazing
QUANTIDADE	2
PLANTA	
ELEVAÇÃO	

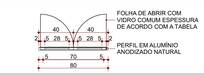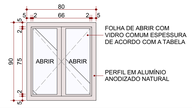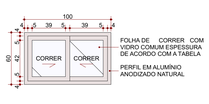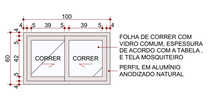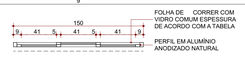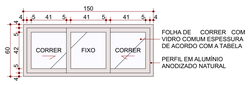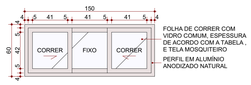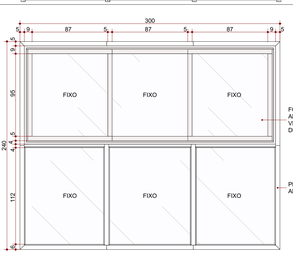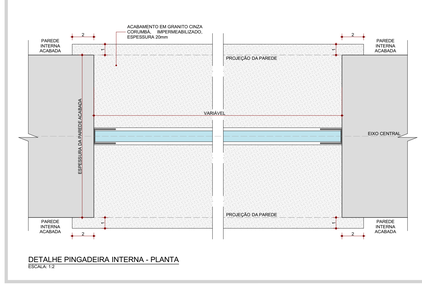


DETALHE PINGADEIRA INTERNA - PLANTA
ESCALA: 1:2

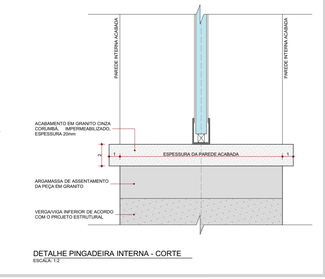


DETALHE PINGADEIRA INTERNA - CORTE
ESCALA: 1:2

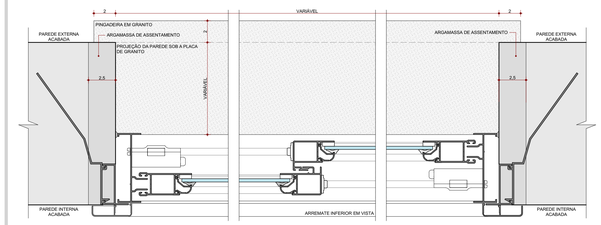


DETALHE PINGADEIRA EXTERNA - JANELA ALINHADA
ESCALA: 1:2

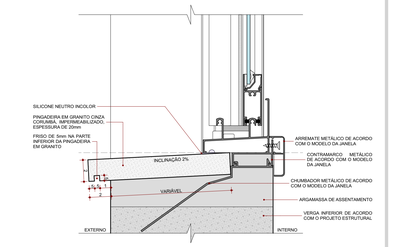


DETALHE PINGADEIRA EXTERNA - JANELA ALINHADA
ESCALA: 1:2

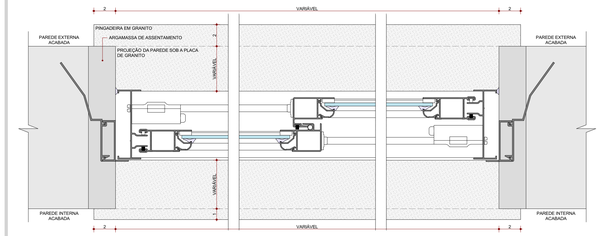


DETALHE PINGADEIRA EXTERNA - JANELA CENTRALIZADA
ESCALA: 1:2

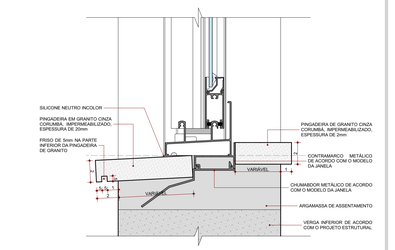


DETALHE PINGADEIRA EXTERNA - JANELA CENTRALIZADA
ESCALA: 1:2

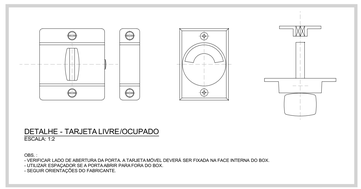

DETALHE - TARJETA LIVRE/OCUPADO
ESCALA: 1:2

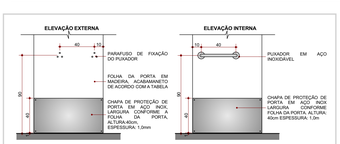

DETALHE PUXADOR HORIZONTAL
PORTA DE MADEIRA DE ABRIR 1 FOLHA - SANITÁRIO PNE
ESCALA: 1:25
Obs.:
- O puxador deverá ser instalado na face interna do Sanitário/Banheiro acessível.
- A chapa deverá ser instalada nas duas faces da porta utilizando espaçadores conforme o fabricante.

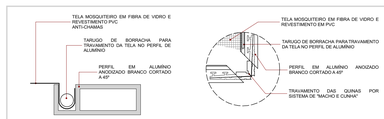


DETALHE - SEÇÃO
FIXAÇÃO DA TELA MOSQUITEIRO
ESCALA: 1:25


DETALHE - JUNÇÃO DOS PERFIS
FIXAÇÃO DA TELA MOSQUITEIRO
SEM ESCALA




DETALHE - ELEVAÇÃO
FIXAÇÃO DA TELA MOSQUITEIRO
ESCALA: 1:25

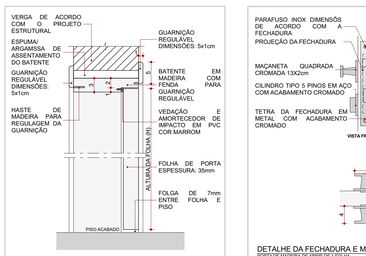

DETALHE - CORTE
PORTA DE MADEIRA DE ABRIR
ESCALA: 1:5

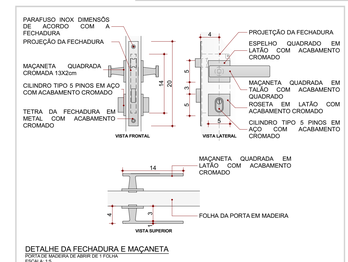

DETALHE DA FECHADURA E MAÇANETA
PORTA DE MADEIRA DE ABRIR DE 1 FOLHA
ESCALA: 1:5

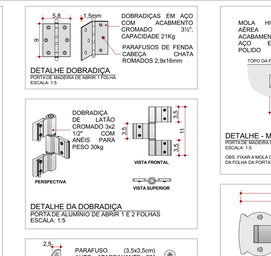

DETALHE DA DOBRADIÇA
PORTA DE MADEIRA DE ABRIR 1 FOLHA
ESCALA: 1:5


DETALHE DA DOBRADIÇA
PORTA DE ALUMÍNIO DE ABRIR 1 E 2 FOLHAS
ESCALA: 1:5




DETALHE FECHADURA
PORTAS
ESCALA: 1:5




DETALHE FECHADURA 01
JANELAS
ESCALA: 1:5

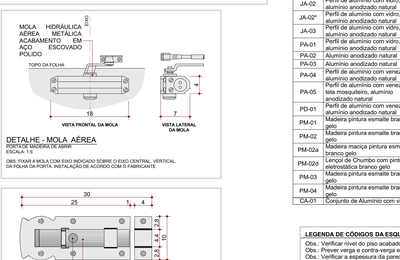


DETALHE - MOLA AÉREA
PORTA DE MADEIRA DE ABRIR
ESCALA: 1:5
OBS: FIXAR A MOLA COM EIXO INDICADO SOBRE O EIXO CENTRAL, VERTICAL, DA FOLHA DA PORTA, INSTALAÇÃO DE ACORDO COM O FABRICANTE.

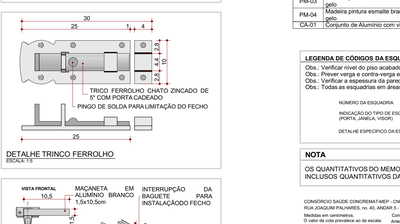


DETALHE TRINCO FERROLHO
ESCALA: 1:5

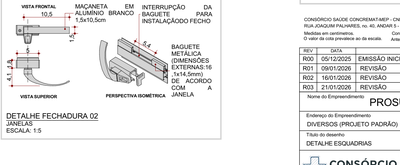

DETALHE FECHADURA 02
JANELAS
ESCALA: 1:5

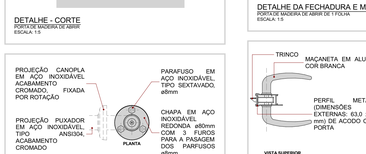


DETALHE FIXAÇÃO DO PUXADOR
PORTA DE MADEIRA ABRIR 1 FOLHA
ESCALA: 1:5

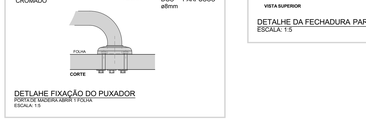

DETALHE DA FECHADURA PARA PORTA METÁLICA
ESCALA: 1:5

DETALHE DE DIVISÓRIA - TIPO 01
ESCALA: 1:25

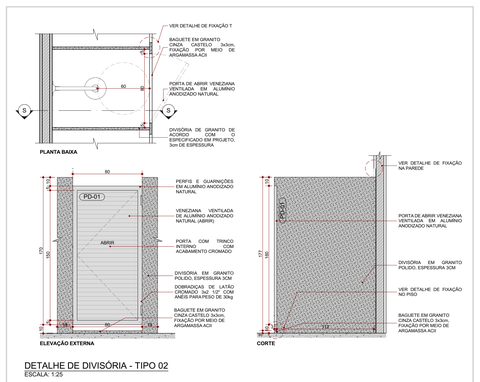

DETALHE DE DIVISÓRIA - TIPO 02
ESCALA: 1:25

QUADRO DE ESQUADRIAS: PORTAS E JANELAS						
CÓD.	**MATERIAL**	**L x A.**	**ÁREA**	**PETORIL**	**ABERTURA**	**Nº DE FOLHAS**	**QUANTIDADE**
GA-01	Perfil de alumínio com vidro, alumínio anodizado natural	80×90	0,72	120	Abrir	2F	3
JA-01	Perfil de alumínio com vidro, alumínio anodizado natural	100×60	0,60	180	Correr	2F	7
JA-01*	Perfil de alumínio com vidro, alumínio anodizado natural	100×60	0,60	180	Correr	2F	1
JA-02	Perfil de alumínio com vidro, alumínio anodizado natural	150×60	0,90	180	Correr	3F	9
JA-02*	Perfil de alumínio com vidro, alumínio anodizado natural	150×60	0,90	180	Correr	3F	2
JA-03	Perfil de alumínio com vidro, alumínio anodizado natural	200×60	1,20	180	Correr	4F	15
PA-01	Perfil de alumínio com vidro, alumínio anodizado natural	234×240	5,62	0	Abrir	2F	1
PA-02	Alumínio anodizado natural	80×210	1,68	0	Abrir	1F	1
PA-03	Alumínio anodizado natural	180×210	3,78	0	Abrir	2F	1
PA-04	Perfil de alumínio com veneziana, alumínio anodizado natural	90×120	1,08	10	Abrir	1F	2
PA-05	Perfil de alumínio com veneziana e tela mosquiteiro, alumínio anodizado natural	80×210	1,68	10	Abrir	1F	3
PD-01	Perfil de alumínio com veneziana, alumínio anodizado natural	80×160	1,28	10	Abrir	1F	9
PM-01	Madeira pintura esmalte branco gelo	80×210	1,68	0	Abrir	1F	14
PM-02	Madeira pintura esmalte branco gelo	90×210	1,89	0	Abrir	1F	15
PM-02a	Madeira macica pintura esmalte branco gelo	90×210	1,89	0	Abrir	1F	6
PM-02d	Lençol de Chumbo com pintura eletrostática branco gelo	90×210	1,89	0	Abrir	1F	1
PM-03	Madeira pintura esmalte branco gelo	120×210	2,52	0	Abrir	1F	3
PM-04	Madeira pintura esmalte branco gelo	180×210	3,78	0	Abrir	2F	4
CA-01	Conjunto de Alumínio com vidro	300x 240	7,2	0,00	Fixo	3F	2

LEGENDA DE CÓDIGOS DA ESQUADRIA

Obs.: Verificar nível do piso acabado no local de instalação da esquadria.
Obs.: Prever verga e contra-verga em todas as esquadrias, quando necessário.
Obs.: Verificar a espessura da parede no local onde a esquadria será instalada conforme detalhe de planta baixa e tipo de parede.
Obs.: Todas as esquadrias em áreas críticas possuirão tela metálica tipo mosquiteiro.

DETALHES ESPECÍFICOS

NÚMERO DA ESQUADRIA
INDICAÇÃO DO TIPO DE ESQUADRIA (PORTA, JANELA, VISOR)
PM-01a
DETALHE ESPECÍFICO DA ESQUADRIA

a: Porta adaptada para PCD
b: Porta com visor
c: Porta com grade de ventilação
*: Janela com tela mosquiteiro

NOTA

OS QUANTITATIVOS DO MEMORIAL DE CÁLCULO SE REFEREM APENAS AO PROJETO ARQUITETÔNICO E NÃO ESTÃO INCLUSOS QUANTITATIVOS DA IMPLANTAÇÃO (ÁREAS EXTERNAS) POR SE TRATAR DO PROJETO PADRÃO.

CONSÓRCIO SAÚDE CONCRENMAT/MEP - CNPJ 60.255.454/0001-35
RUA JOAQUIM PALHARES, no. 40, ANDARES 1- RIO DE JANEIRO/RJ - CEP 20.260-060 - FONE (21) 3535-4131

Medidas em centímetros. Conferir medidas no local.
O valor da cota prevalece ao de escala. Antes de qualquer alteração consultar o arquiteto responsável.

REV.	DATA	CONTEÚDO	REV	DATA	CONTEÚDO
R00	05/12/2025	EMISSÃO INICIAL	R04	30/06/2026	REVISÃO
R01	09/01/2026	REVISÃO			
R02	16/01/2026	REVISÃO			
R03	21/01/2026	REVISÃO			

Nome do Empreendimento: **PROSUS II UNIDADE BÁSICA DE SAÚDE (UBS) - TIPO II**

Endereço do Empreendimento: DIVERSOS (PROJETO PADRÃO)

Disciplina: ARQUITETURA

Título do desenho: DETALHE ESQUADRIAS

Etapa: PROJETO EXECUTIVO

CONSÓRCIO SAÚDE
CONCRENMAT | MEP

Projetista e coordenador
CONSÓRCIO SAÚDE CONCRENMAT MEP – CNPJ 60.255.454/0001-35
RUA JOAQUIM PALHARES, no. 40, ANDARES 1- RIO DE JANEIRO/RJ - CEP 20.260-060
FONE (21) 3535-4131
Responsável Técnico pelo Projeto Arquitetônico
ANA CAROLINA POTIER MENDES
Arquiteta CAU/PR nº A31183-2
ANA CAROLINA POTIER MENDES
ARQUITETA
CAU/PR A31183-2

Especialidade: ARQ
Prancha: 15/19
Revisão: R04
Escala: INDICADA

BIMcloud: MEP Arquitetura - BIMcloud Basic para o Archicad 24/620 PROSUS/6305.03 UBS TIPO II_R03