

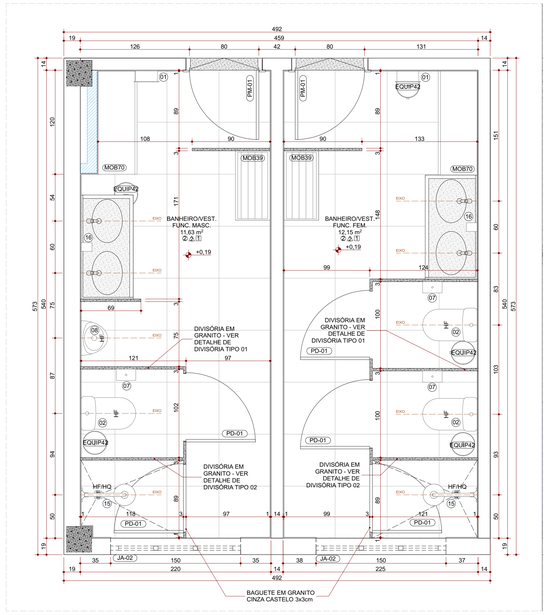



Planta de Layout - Ambiente 01
ESC.: 1:25

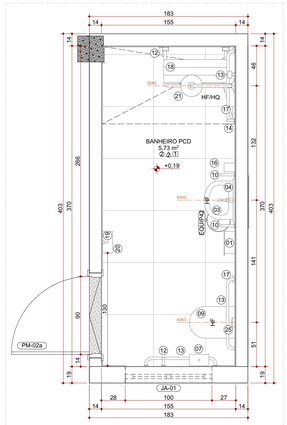

Planta de Layout - Ambiente 02
ESC.: 1:25

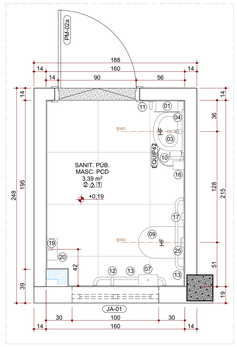


Planta de Layout - Ambiente 03
ESC.: 1:25

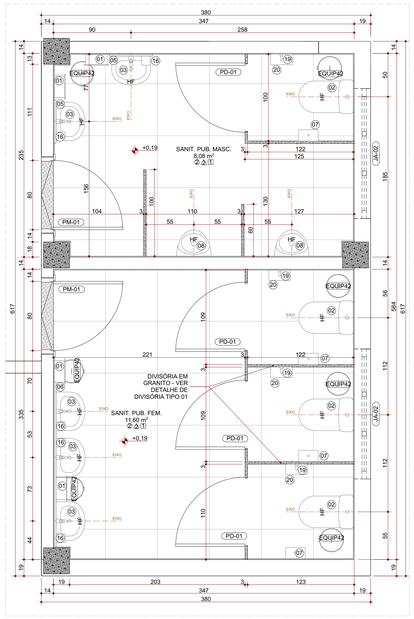

Planta de Layout - Ambiente 04
ESC.: 1:25




Boneco de Localização - Sanitários
ESC.: 1:100

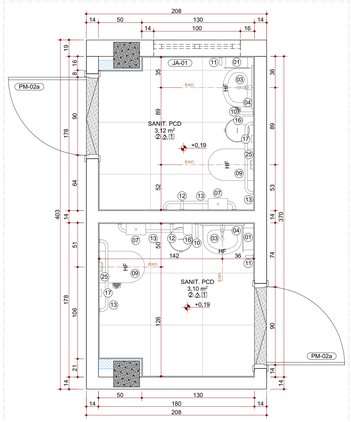


Planta de Layout - Ambiente 05
ESC.: 1:25

Planta de Layout - Ambiente 06
ESC.: 1:25

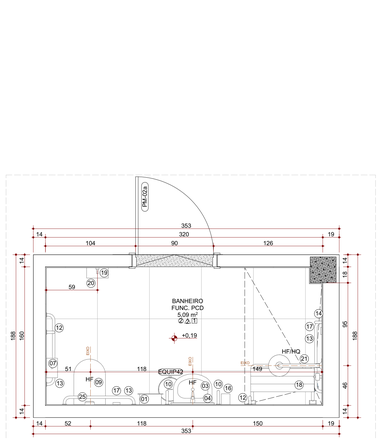

Planta de Layout - Ambiente 07
ESC.: 1:25

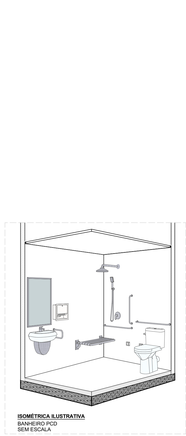


ISOMÉTRICA ILUSTRATIVA
BANHEIRO PCD
SEM ESCALA

DETALHES - BARRAS


DETALHE BARRAS
CHUVEIRO
ESCALA: 1:25




DETALHE BARRAS
LAVATÓRIO DE CANTO
ESCALA: 1:25

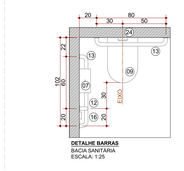


DETALHE BARRAS
BACIA SANITÁRIA
ESCALA: 1:25

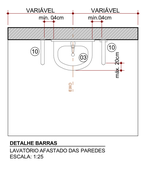


DETALHE BARRAS
LAVATÓRIO AFASTADO DAS PAREDES
ESCALA: 1:25

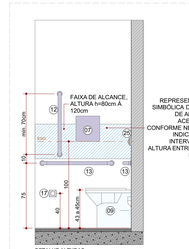


DETALHE ALTURAS
BACIA SANITÁRIA
ESCALA: 1:25

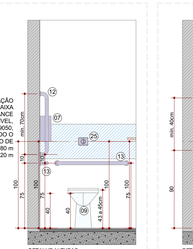


DETALHE ALTURAS
BACIA SANITÁRIA
ESCALA: 1:25

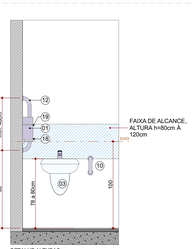


DETALHE ALTURAS
LAVATÓRIO
ESCALA: 1:25

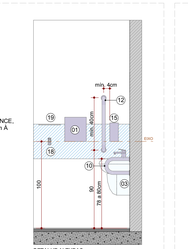


DETALHE ALTURAS
LAVATÓRIO
ESCALA: 1:25

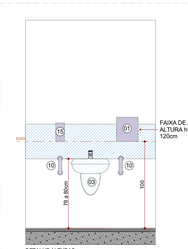


DETALHE ALTURAS
LAVATÓRIO
ESCALA: 1:25

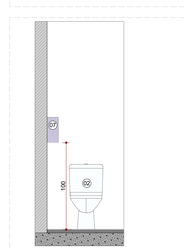


DETALHE ALTURAS
BACIA SANITÁRIA
ESCALA: 1:25

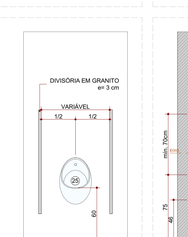


DETALHE ALTURAS
MICTÓRIO
ESCALA: 1:25

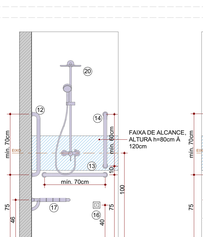


DETALHE ALTURAS
CHUVEIRO
ESCALA: 1:25

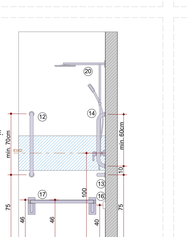

DETALHE ALTURAS
CHUVEIRO
ESCALA: 1:25

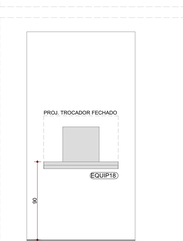

DETALHE ALTURAS
TROCADOR INFANTIL
ESCALA: 1:25

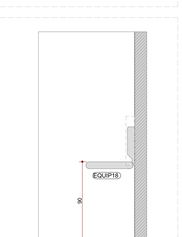

DETALHE ALTURAS
TROCADOR INFANTIL
ESCALA: 1:25

MEMORIAL DE CÁLCULO DE QUANTITATIVOS: MOBILIÁRIOS E EQUIPAMENTOS

CÓDIGO	DESCRIÇÃO	QUANTIDADE
CO201	MICROONDAS	1
CO202	GELADEIRA	2
EQUIP01	MESA GINECOLÓGICA	2
EQUIP03	MACA PARA AREA DE EXAME FÍSICO DO PACIENTE	6
EQUIP08	CARRINHO PARA DISTRIBUIÇÃO DE MEDICAMENTOS	1
EQUIP09	CARRINHO DE LIMPEZA CIRCULANTE	1
EQUIP10	ESCADA PARA MACA	9
EQUIP12	LÂMPADA AUXILIAR C/ FOCO DE LUZ	7
EQUIP13	CADEIRA ODONTOLÓGICA COMPLETA	2
EQUIP14	IMPRESSORA LASER/ MULTIFUNCIONAL	21
EQUIP15	HAMPER / COLETOR DE ROUPA SUJA	2
EQUIP16	CONTAINER DE LIXO 100L	6
EQUIP164	CADEIRA ODONTOLÓGICA	1
EQUIP165	APARELHO DE RAIO-X ODONTOLÓGICO FIXO PAREDE	1
EQUIP17	LIXEIRA COM PEDAL 60L	2
EQUIP18	TROCADOR DE FRALDAS INFANTIL RETRÁTIL	1
EQUIP19	CÂMARA DE CONSERVAÇÃO IMUNO/MEDICAMENTOS/LACTÁRIO; FRIA POSITIVA QUE FUNCIONA DE +2ºC A 8+ºC	3
EQUIP199	MAPA TATIL EM ACRÍLICO OU ACM COM PEDESTAL	1
EQUIP20	MONITOR COM TECLADO, MOUSE E CPU	23
EQUIP22	SUPORTE PARA SORO COM ALTURA REGULÁVEL	7
EQUIP23	TOTEM DE SENHAS TOUCH SCREEN	1
EQUIP25	BALANÇA ANTROPOMÉTRICA, MODELO LÍDER P200C	5
EQUIP29	TOTEM COM 8 TOMADAS PARA CARREGAR CELULARES	2
EQUIP305	RELÓGIO PONTO	1
EQUIP32	PURIFICADOR DE ÁGUA SUSPENSO DE PAREDE	3
EQUIP33	BEBEDOURO SUSPENSO DE PAREDE	2
EQUIP42	LIXEIRA DE INOX COM PEDAL	38
EQUIP47	AUTOCLAVE DE BANCADA	1
EQUIP83	BANCO GIRATÓRIO MOCHO	9
EQUIP84	MONITOR SENHAS - SUPORTE DE PAREDE	1
EQUIP85	TV/MONITOR - SUPORTE DE PAREDE	3
EQUIP86	CAMA HOSPITALAR MANUAL COM ELEVAÇÃO DO LEITO OBESO	1
MOB01	ARMÁRIO ALTO MDF	1
MOB04	ARMÁRIO BAIXO MDF	9
MOB05	ARMÁRIO FECHADO ESTRUTURA EM AÇO, ALTO	11
MOB10	MESA DE TRABALHO	20
MOB13	ESTANTE DE AÇO ALTA, COMUM, PEQUENA, COM PRATELEIRA DE 300MM	21
MOB14	MESA DE TAMPO CIRCULAR, 06 LUGARES	1
MOB21	LONGARINA DE ESPERA COM 03 (TRÊS) LUGARES DE ASSENTO	8
MOB22	LONGARINA DE ESPERA COM 04 (QUATRO) LUGARES	7
MOB24	CADEIRA DE REUNIÃO	23
MOB25	CADEIRA DE INTERLOCUTOR ESPALDAR MÉDIO	19
MOB28	CADEIRA PARA OBESO COM ESPALDAR MÉDIO	1
MOB34	POLTRONA RECLINÁVEL COM APOIO PARA CABEÇA	6
MOB36	CADEIRA EM MADEIRA MACIÇA	6
MOB37	POLTRONA PEQUENA PARA ACOMPANHANTE	2
MOB39	BANCO PARA VESTIÁRIO	2
MOB56	POLTRONA	4
MOB70	GUARDA VOLUMES DE AÇO	2

QUANTITATIVO DE LOUÇAS, METAIS E EQUIPAMENTOS SANITÁRIOS

LEG.	ISOMÉTRICA	DESCRIÇÃO	QNT.
01		DISPENSADOR PARA PAPEL TOALHA PARA AS MÃOS, EM PLÁSTICO ABS DE ALTA RESISTÊNCIA, COR BRANCO; CORTE DA FOLHA A CADA 35cm, FECHAMENTO POR CHAVE PARA EVITAR FURTO DE MATERIAL, ALTURA DE INSTALAÇÃO H=150cm.	34
02		BACIA SANITÁRIA COM CAIXA ACOPLADA E JATO PLUS, COM DUPLO ACIONAMENTO (6L/3L), SEM ABERTURA FRONTAL, H=39cm, COR BRANCO BRILHANTE, INCLUINDO VEDAÇÕES, CONEXÕES DE ENTRADA E DEMAIS ACESSÓRIOS CROMADOS, COM ASSENTO SANITÁRIO EM POLIESTER, H=1,5cm. MARCA CELITE OU EQUIVALENTE TECNICO.	7
03		LAVATÓRIO COM COLUNA SUSPENSA, COR BRANCA, USO PROFISSIONAL, 445x320mm, ALTURA DE INSTALAÇÃO H=80cm. REF. DECA OU EQUIVALENTE TECNICO. INCLUSO TORNEIRA DE MESA TIPO PRESSMATIC PARA LAVATORIO, BICA BAIXA, FABRICADA EM METAL CROMADO. REF. DOCOL OU EQUIVALENTE TECNICO.	31
04		ESPELHO CRISTAL PARA SANITÁRIO PCD, ESPESSURA 4mm, FIXADO COM BOTÃO CROMADO, BUCHA Nº6 OU Nº8 (EM ALVENARIA) OU BUCHA BASCULANTE OU BORBOLETA (EM DRYWALL) E PARAFUSOS COMPATIVEIS, SEM MOLDURA, NAS DIMENSÕES 50x60cm. ALTURA DE INSTALAÇÃO H=90cm.	7
05		ESPELHO CRISTAL, ESPESSURA 4mm, FIXADO COM BOTÃO CROMADO, BUCHA Nº6 OU Nº8 (EM ALVENARIA) OU BUCHA BASCULANTE OU BORBOLETA (EM DRYWALL) E PARAFUSOS COMPATIVEIS, SEM MOLDURA, NAS DIMENSÕES 50x70cm. ALTURA DE INSTALAÇÃO H=110cm.	4
06		ESPELHO CRISTAL, ESPESSURA 4mm, FIXADO COM BOTÃO CROMADO, BUCHA Nº6 OU Nº8 (EM ALVENARIA) OU BUCHA BASCULANTE OU BORBOLETA (EM DRYWALL) E PARAFUSOS COMPATIVEIS, SEM MOLDURA, NAS DIMENSÕES 70x70cm. ALTURA DE INSTALAÇÃO H=110cm.	1
07		DISPENSADOR DE PAPEL HIGIÊNICO EM ROLO ABS DE ALTA RESISTÊNCIA, COR BRANCO, CAPACIDADE DE 1 ROLO DE PAPEL HIGIÊNICO, DIMENSÕES 21,5x22,5cm, FECHAMENTO POR CHAVE PARA EVITAR FURTO DE MATERIAL, ALTURA DE INSTALAÇÃO H=100cm.	13
08		MICTÓRIO COM SIFÃO INTEGRADO BCO, COR BRANCO GELO, ALTURA DE INSTALAÇÃO H=60cm, COM VÁLVULA DE DESCARGA EM METAL CROMADO. REF. PRESSMATIC OU EQUIVALENTE TECNICO.	3
09		BACIA SANITÁRIA SEM ABERTURA FRONTAL, H=43cm, COM FURO DE JATO, COR BRANCO, INCLUINDO TAMPA, VEDAÇÕES, CONEXÕES DE ENTRADA E DEMAIS ACESSÓRIOS CROMADOS, REF. CELITE LINHA ACESSO CONFORT OU EQUIVALENTE TÉCNICO.	6
10		BARRA DE APOIO PARA LAVATÓRIO TIPO "U" EM AÇO INOXIDÁVEL AISI 304, ACABAMENTO POLIDO, DIÂMETRO DE 32mm, COMPRIMENTO DE 15cm DE ACORDO COM A ABNT 9050, REF. CRISMOE - METALWORKS OU EQUIVALENTE TÉCNICO.	8
11		BARRA DE APOIO RETA EM AÇO INOXIDÁVEL AISI 304, ACABAMENTO POLIDO, DIÂMETRO DE 32mm, COMPRIMENTO DE 40cm, DE ACORDO COM A ABNT 9050, REF. CRISMOE - METALWORKS OU EQUIVALENTE TÉCNICO.	4
12		BARRA DE APOIO RETA EM AÇO INOXIDÁVEL POLIDO, DIÂMETRO DE 40mm, COMPRIMENTO DE 70cm. DE ACORDO COM A ABNT 9050. REF. CRISMOE - METALWORKS OU EQUIVALENTE TÉCNICO.	8
13		BARRA DE APOIO RETA EM AÇO INOXIDÁVEL TIPO AISI 304, COM BASE EM CHAPA BITOLA 16 (ESP. 2mm), PERFURADO PARA PASSAGEM DE AGUA E SABÃO. 70x45cm. REF. CONSTRUINOX OU EQUIVALENTE TECNICO.	14
14		BARRA DE APOIO RETA EM AÇO INOXIDÁVEL TIPO AISI 304, ACABAMENTO POLIDO, DIÂMETRO DE 40mm, COMPRIMENTO DE 60cm, DE ACORDO COM A ABNT 9050, REF. CRISMOE - METALWORKS OU EQUIVALENTE TÉCNICO.	2
15		CHUVEIRO COM ACABAMENTO CROMADO, JATO DIRECIONÁVEL (ARTICULADO), COM DIÂMETRO DE 50 A 90mm DE PAREDE, COM CANO FIXO SEM DESVIADOR. ALTURA DE INSTALAÇÃO H=210cm. INCLUSO MISTURADOR PARA CHUVEIRO, MONOCOMANDO, ALTA PRESSÃO 1/2", LINHA DE REF. CHESS/GALI DOCOL OU EQUIVALENTE TECNICO.	2
16		SABONETEIRA SPRAY EM PLÁSTICO ABS DE ALTA RESISTÊNCIA, COR BRANCO, ALTURA DE INSTALAÇÃO H=100cm.	35
17		ALARME DE EMERGÊNCIA EM PLÁSTICO ABS DE ALTA RESISTÊNCIA, DIMENSÕES 7,9x2,8cm, ESTANQUE, ANTICHAMAS, COM ACIONADOR POR PRESSÃO E COM FIXAÇÃO NA PAREDE. ALTURA DE INSTALAÇÃO H=40cm, DE ACORDO COM A ABNT NBR 9050.	8
18		BANCO ARTICULADO PARA BANHO EM AÇO INOX AISI 304, COM BASE EM CHAPA BITOLA 16 (ESP. 2mm), PERFURADO PARA PASSAGEM DE AGUA E SABÃO. 70x45cm. REF. CONSTRUINOX OU EQUIVALENTE TECNICO.	2
19		CABIDE DIDA DOCOL, DIMENSÕES 4,7x1,9x6cm, COR CROMADO, FIXAÇÃO NA PAREDE. ALTURA DE INSTALAÇÃO H=100cm.	8
20		PORTA OBJETOS EM VIDRO TEMPERADO, DIMENSÕES 12x25cm, ESPESSURA 10mm, FIXAÇÃO NA PAREDE H=1,20m, SUPORTE QUADRADO.	8
21		CHUVEIRO COM ACABAMENTO CROMADO, JATO DIRECIONÁVEL (ARTICULADO), COM DIÂMETRO DE 50 A 90mm DE PAREDE, DESVIADOR COM DUCHA MANUAL. ALTURA DE INSTALAÇÃO H=210cm. INCLUSO MISTURADOR PARA CHUVEIRO, MONOCOMANDO, ALTA PRESSÃO 1/2", LINHA DE REF. CHESS/GALI DOCOL OU EQUIVALENTE TECNICO.	2
22		TORNEIRA CROMADA DE PAREDE PARA JARDIM/TANQUE 1/2" OU 3/4", ALTURA DE INSTALAÇÃO H=60cm, REF. DECA OU SIMILAR.	2
23		DUCHA HIGIÊNICA COM REGISTRO, GATILHO CROMADO, ALTURA DE INSTALAÇÃO H=1,20m DO PISO, REF. DECA OU SIMILAR.	2
24		TANQUE DE LOUÇA BRANCA, CANTOS ARREDONDADOS, COM ESTIRAS PROFUNDAS. 535mm DE LARGURA E 510mm DE COMPRIMENTO, INCLUSO SIFÃO FLEXIVEL EM PVC E TORNEIRA CROMADA DE PAREDE PARA JARDIM/TANQUE 1/2" OU 3/4", REF. DECA OU SIMILAR.	1
25		VÁLVULA DE DESCARGA COM ALAVANCAGE ACIONAMENTO COM REGISTRO, ACABAMENTO METAL CROMADO, ALTURA DE INSTALAÇÃO H=110cm DO PISO.	6
26		TORNEIRA CROMADA DE PAREDE PARA COZINHA, COM AREJADOR, PADRÃO POPULAR 1/2" OU 3/4", ALTURA DE INSTALAÇÃO H= 105cm DO PISO, REF. DECA OU EQUIVALENTE TECNICO.	1

QUADRO DE ESQUADRIAS: PORTAS E JANELAS

COD.	MATERIAL	L X A	ÁREA	PEITORIL	ABERTURA	Nº DE FOLHAS	QUANTIDADE
GA-01	Perfil de alumínio com vidro, alumínio anodizado natural	80×90	0,72	120	Abrir	2F	3
JA-01	Perfil de alumínio com vidro, alumínio anodizado natural	100×60	0,60	180	Correr	2F	7
JA-01*	Perfil de alumínio com vidro, alumínio anodizado natural	100×60	0,60	180	Correr	2F	1
JA-02	Perfil de alumínio com vidro, alumínio anodizado natural	150×60	0,90	180	Correr	3F	9
JA-02*	Perfil de alumínio com vidro, alumínio anodizado natural	150×60	0,90	180	Correr	3F	2
JA-03	Perfil de alumínio com vidro, alumínio anodizado natural	200×60	1,20	180	Correr	4F	15
PA-01	Perfil de alumínio com vidro, alumínio anodizado natural	234×240	5,62	0	Abrir	2F	1
PA-02	Alumínio anodizado natural	80×210	1,68	0	Abrir	1F	1
PA-03	Alumínio anodizado natural	180×210	3,78	0	Abrir	2F	1
PA-04	Perfil de alumínio com veneziana, alumínio anodizado natural	90×120	1,08	10	Abrir	1F	2
PA-05	Perfil de alumínio com veneziana e tela mosqueteo, alumínio anodizado natural	80×210	1,68	10	Abrir	1F	3
PD-01	Perfil de alumínio com veneziana, alumínio anodizado natural	80×160	1,28	10	Abrir	1F	9
PM-01	Madeira pintura esmalte branco gelo	80×210	1,68	0	Abrir	1F	14
PM-02	Madeira pintura esmalte branco gelo	90×210	1,89	0	Abrir	1F	15
PM-02a	Madeira maciça pintura esmalte branco gelo	90×210	1,89	0	Abrir	1F	6
PM-02d	Lençol de Chumbo com pintura eletrostática branco gelo	90×210	1,89	0	Abrir	1F	1
PM-03	Madeira pintura esmalte branco gelo	120×210	2,52	0	Abrir	1F	3
PM-04	Madeira pintura esmalte branco gelo	180×210	3,78	0	Abrir	2F	4
CA-01	Conjunto de Alumínio com vidro	300x 240	7,2	0,00	Fixo	3F	2

LEGENDA GERAL

- PAREDE EXTERNA EM ALVENARIA COM BLOCO CERÂMICO 14x19x39cm.
- PAREDE INTERNA EM ALVENARIA COM BLOCO CERÂMICO 9x19x39cm.
- ENCHIMENTO EM ALVENARIA COM BLOCO CERÂMICO
- PILAR EM CONCRETO 20x30cm
- PILAR EM CONCRETO 30x30cm
- SOLEIRA RAMPEADA EM GRANITO ANDORINHA, ESPESSURA 2cm, DESNÍVEL H=1cm
- SOLEIRA EM GRANITO ANDORINHA, ESPESSURA 2cm

LEGENDA DE CÓDIGOS DE ACABAMENTO

PISO → ○ PAREDE → △ TETO → □ RODAPÉ → ○

ACABAMENTO DE PISO

1. GRANILITE MOLDADO IN LOCO, 08MM. POLIDO E IMPERMEABILIZADO,COM TONALIDADE CINZA
2. PORCELANATO ALTO TRÁFEGO 60X60CM, RETIFICADO, ACABAMENTO ACETINADO, ABSORÇÃO MENOR DO QUE 4% BRANCO
3. PISO CIMENTADO ATRAVÉS DO SARRAFEAMENTO E ALISAMENTO DA PRÓPRIA CAMADA DE CONCRETO E IMPERMEABILIZADO
4. PORCELANATO ALTO TRÁFEGO 60X60CM, RETIFICADO ACABAMENTO ANTIDERRAPANTE, ABSORÇÃO MENOR DO QUE 4% (AREA EXTERNA) CINZA

ACABAMENTO DE PAREDE

1. PINTURA ACRÍLICA SEMI-BRILHO SOBRE MASSA ACRÍLICA, COR BRANCO GELO
2. PORCELANATO 60X60CM, RETIFICADO, ACABAMENTO ACETINADO BRANCO

TETO

01 FORRO GESSO ACARTONADO, LISO, MONOLÍTICO, PINTURA LÁTEX PVA COR BRANCO NEVE, SOB MASSA CORRIDA

02 FORRO EM PLACA DE GESSO REMOVÍVEL, REVESTIDA COM PELÍCULA RÍGIDA DE PVC, COR BRANCO 625X625MM, ESPESSURA 8 MM. COM PERFIL EM ALUMÍNIO BRANCO

03 LAJE COM PINTURA LÁTEX PVA SOBRE MASSA CORRIDA

RODAPÉ

1. RODAPÉ EM GRANITO, POLIDO CINZA, EMBUTIDOS NA ALVENARIA, H=10cm, PARA OS AMBIENTES COM PISO EM GRANILITE

LEGENDA DE CÓDIGOS DA ESQUADRIA

Obs.: Verificar nível do piso acabado no local de instalação da esquadria.
Obs.: Prever verga e contra-verga em todas as esquadrias, quando necessário.
Obs.: Verificar a espessura da parede no local onde a esquadria será instalada conforme detalhe de planta baixa e tipo de parede.
Obs.: Todas as esquadrias em áreas críticas possuirão tela metálica tipo mosqueteiro.



CONSÓRCIO SAÚDE CONCREMAT MEP - CNPJ 60.255.454/0001-35
RUA JOAQUIM PALHARES, no. 40, ANDAR 5 - RIO DE JANEIRO/RJ - CEP 20.260-080 - FONE (21) 3535-4131

Medidas em centímetros.
O valor da cota prevalece ao da escala.

Confirm medidas no local.
Antes de qualquer alteração consultar o arquiteto responsável.

REV	DATA	CONTEÚDO
R00	05/12/2025	EMISSÃO INICIAL
R01	09/01/2026	REVISÃO
R02	16/01/2026	REVISÃO
R03	21/01/2026	REVISÃO

REV	DATA	CONTEÚDO
R04	30/06/2026	REVISÃO

Nome do Empreendimento: **PROSUS II UNIDADE BÁSICA DE SAÚDE (UBS) - TIPO II**

Endereço do Empreendimento: DIVERSOS (PROJETO PADRÃO)

Disciplina: ARQUITETURA

Título do desenho: DETALHE SANITÁRIOS

Etapa: PROJETO EXECUTIVO

Projetista e coordenador
CONSÓRCIO SAÚDE CONCREMAT MEP - CNPJ 60.255.454/0001-35
RUA JOAQUIM PALHARES, no. 40, ANDAR 5 - RIO DE JANEIRO/RJ - CEP 20.260-080
FONE (21) 3535-4131
Responsável Técnico pelo Projeto Arquitetônico
ANA CAROLINA POTIER MENDES
Arquiteto CAU/PR nº A261302

CONSÓRCIO SAÚDE
CONCREMAT | MEP

Especialidade: ARQ
Prancha: 17/19
Revisão: R04
Escala: INDICADA

BIMcloud: MEP Arquitetura - BIMcloud Basic para o Archicad 24/4/26 PROSUS/EIXO5.03 UBS TIPO II_R00