




Junta de Fachada - Elevação 01
ESC.: 1:50

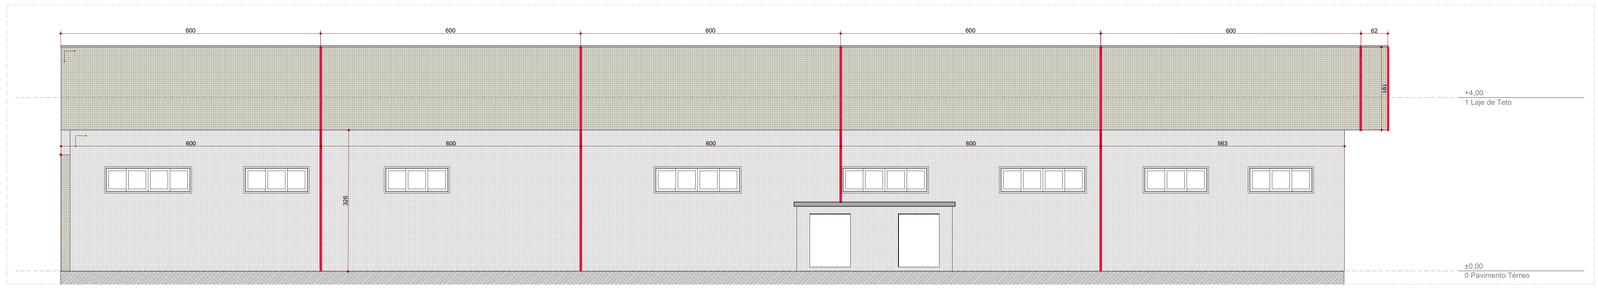


Junta de Fachada - Elevação 02
ESC.: 1:50

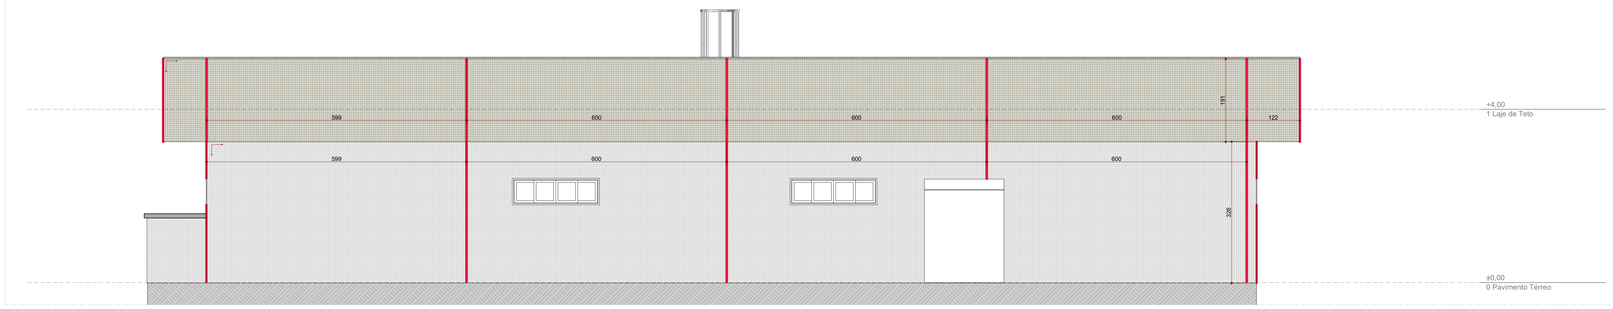


Junta de Fachada - Elevação 03
ESC.: 1:50

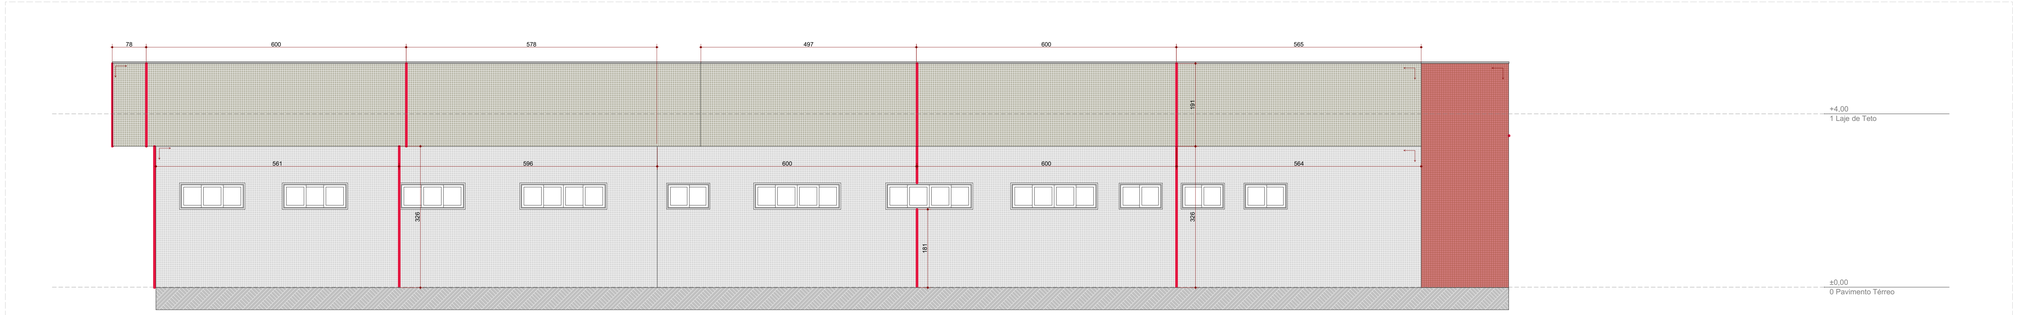

Junta de Fachada - Elevação 04
ESC.: 1:50

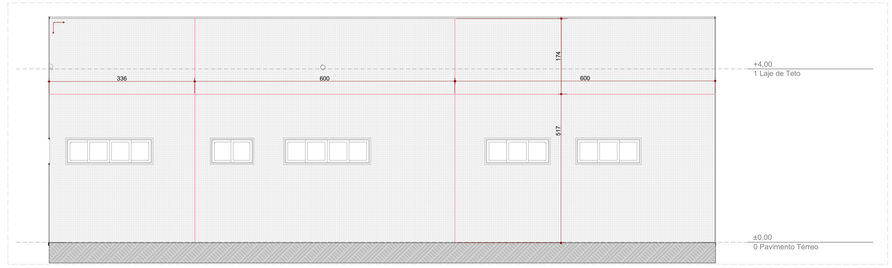

Junta de Fachada - Elevação 05
ESC.: 1:50

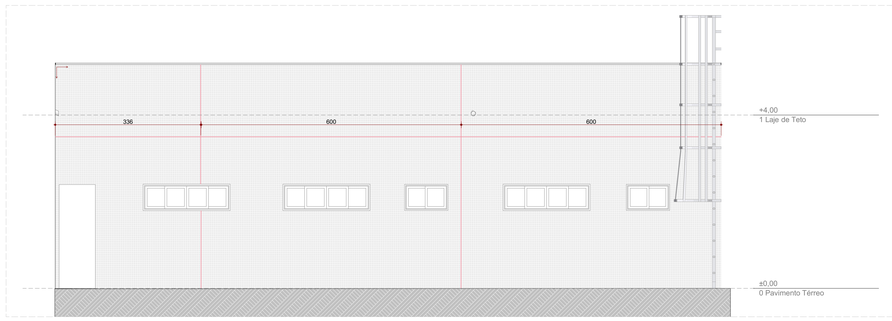

Junta de fachada - Elevação 06
ESC.: 1:50



DETALHE 01 – JUNTA DE MOVIMENTAÇÃO / CONTROLE
ESCALA 1:1

DETALHE 02 – JUNTA DE MOVIMENTAÇÃO
ESCALA 1:1




DETALHE 03 – JUNTA DE MOVIMENTAÇÃO EM REVESTIMENTO
ESCALA 1:1

DETALHE 04 – JUNTA DE MOVIMENTAÇÃO CERÂMICA X ESTRUTURAL
ESCALA 1:1



DETALHE 06 – JUNTA DE SEPARAÇÃO REBOCO / REVESTIMENTO CERÂMICO
ESCALA 1:1

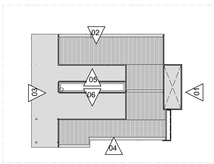

1. Boneco de Elevações - Junta de fachada
ESC.: 1:500

NOTA PAREDES DE ALVENARIA

Deve ser considerado chapisco e reboco em todas as paredes de alvenaria antes da execução de qualquer acabamento (pintura ou revestimento).
Paredes de alvenaria internas não devem ir até a laje, apenas quando for corta-fogo.

NOTA PINTURAS INTERNAS E EXTERNAS

Deve ser considerado pintura acrílica texturizada para paredes externas com aplicação de fundo selador acrílico branco como preparador para aumentar o rendimento e a cobertura da tinta.

Deve ser considerado pintura acrílica para paredes e forros internos com aplicação de fundo selador acrílico branco como preparador para aumentar o rendimento e a cobertura da tinta.

Deve ser considerado pintura texturizada nas paredes internas da platibanda na mesma cor da fachada.

NOTA PINTURA SUPERFÍCIES METÁLICAS

Em superfícies metálicas expostas deve ser considerado aplicação de fundo preparador zarcão (proteção contra a umidade e outros agentes corrosivos, prevenindo o aparecimento de ferrugem) e pintura esmalte sintético acetinado pulverizado (pistola de pressão) aplicados na obra.

Em superfícies metálicas não expostas deve ser considerado aplicação de duas demãos de fundo preparador zarcão (proteção contra umidade e outros agentes corrosivos, prevenindo o aparecimento de ferrugem), sem necessidade de pintura.

NOTA FIXAÇÃO REVESTIMENTO NA FACHADA

RAI-FIX 8mm: para revistimentos de no mínimo 8mm de espessura; cada gancho atende até 60cm de revestimento (dimensão do lado que vai ficar na horizontal) e 60kg do peso do revestimento;não substitui a função de aderência da argamassa colante.

NOTA FIXAÇÃO REVESTIMENTO NA FACHADA

RAI-FIX 8mm: para revistimentos de no mínimo 8mm de espessura; cada gancho atende até 60cm de revestimento (dimensão do lado que vai ficar na horizontal) e 60kg do peso do revestimento;não substitui a função de aderência da argamassa colante.

LEGENDA DETALHE DE JUNTA DE FACHADA

	INICIO ASSENTAMENTO REVESTIMENTO
	JUNTA DE MOVIMENTAÇÃO
	PINTURA ACRÍLICA TEXTURIZADA COM EMASSAMENTO EM MASSA ACRÍLICA E TINTA LÁTEX ACRÍLICA SEMI-BRILHO COM RESISTÊNCIA À EXPOSIÇÃO E AOS EFEITOS DO CLIMA E ALTA RESISTÊNCIA AO DESBOTAMENTO, COR BRANCO GELO
	PINTURA ACRÍLICA TEXTURIZADA COM EMASSAMENTO EM MASSA ACRÍLICA E TINTA LÁTEX ACRÍLICA SEMI-BRILHO COM RESISTÊNCIA À EXPOSIÇÃO E AOS EFEITOS DO CLIMA E ALTA RESISTÊNCIA AO DESBOTAMENTO, COR SALMÃO
	REVESTIMENTO CERÂMICO PASTILHA PLACA 5CMX5CM COR CASTANHO-AVERMELHADO
	REVESTIMENTO CERÂMICO PASTILHA PLACA 5CMX5CM COR CONCRETO
	REVESTIMENTO CERÂMICO PASTILHA PLACA 5CMX5CM COR BRANCO GELO
	ELEMENTOS EM CORTE
	ALUMÍNIO COMPOSTO - ACM - COR VERDE FOSCO COM 2 LÂMINAS DE ALUMÍNIO DE 0,5mm DE ESPESSURA E UM NÚCLEOCENTRAL DE POLIETILENO MACIÇO, COM ACABAMENTO TERMOLOCADO A QUENTE COM O SISTEMA DE RESINAS DE 2 PVDF - FLUORETO DE POLIVINILIDENO, COM DUAS CAMADAS, REPELENTE À POEIRA, ANTIPICHAÇÃO. MARCA DE REFERÊNCIA ALUCOMAXX (OU SIMILAR)

NOTAS - JUNTA DE FACHADA

JUNTAS DE MOVIMENTAÇÃO PARA REVESTIMENTO PORCELANATO: AS JUNTAS DE MOVIMENTAÇÃO PARA REVESTIMENTOS CERÂMICOS DEVEM SER DO TIPO SELADAS, PREENCHIDAS COM SELANTE DE MASTIQUE DE POLIURETANO OU SELANTE DE POLIURETANO, DEVEM INCLUIR UM DELIMITADOR DE PROFUNDIDADE EM ESPUMA DE POLIETILENO DE BAIXA DENSIDADE, TIPO TARUGO, CONFORME RECOMENDAÇÕES DA NBR 13.755:2017. A LARGURA(LS) DEVE SER DE NO MÍNIMO 15MM E A PROFUNDIDADE DO SELANTE DE 10MM, COM CORTE TOTAL DO EMBOÇO.

JUNTAS DE MOVIMENTAÇÃO PARA REBOCO: AS JUNTAS DE MOVIMENTAÇÃO PARA O REBOCO DEVEM SEGUIR AS MESMAS DIRETRIZES DAS JUNTAS DE MOVIMENTAÇÃO DO REVESTIMENTO CERÂMICO, INCLUINDO O USO DE SELANTE DE MASTIQUE DE POLIURETANO OU SELANTE DE POLIURETANO E UM DELIMITADOR DE PROFUNDIDADE EM ESPUMA DE POLIETILENO DE BAIXA DENSIDADE, TIPO TARUGO. A LARGURA DEVE SER DE 5MM E A PROFUNDIDADE DE 5MM, COM CORTE PARCIAL DO EMBOÇO, NO MÍNIMO 2/3 DE SUA ESPESSURA, CONFORME A RECOMENDAÇÃO DA NBR 13.755:2017.

FIXAÇÃO MECÂNICA DAS PEÇAS DE PORCELANATO COM ÁREA MAIOR DO QUE 900CM2, DE ACORDO COM A NBR 13.755:2017, COM PRODUTO DE REFERÊNCIA: CERAMFIX CFX RAI-FIX SISTEMA DE SEGURANÇA PARA FIXAÇÃO OU EQUIVALENTE TÉCNICO.

DEVERÃO SER EXECUTADAS JUNTAS DE DESSOLIDARIZAÇÃO NOS CANTOS VERTICAIS, NAS MUDANÇAS DE DIREÇÃO DO PLANO DO REVESTIMENTO, E NO ENCONTRO DE ÁREA REVESTIDA COM PISOS E FORROS, COLUNAS, VIGAS, OU COM OUTROS TIPOS DE REVESTIMENTOS, BEM COMO ONDE HOUVER MUDANÇA DE MATERIAIS QUE COMPÕEM A ESTRUTURA-SUPORTE DE CONCRETO PARA ALVENARIA, DE ACORDO COM A NBR 13.755:2017.

A PAGINAÇÃO DO REVESTIMENTO FOI DESENHADA SEM CONSIDERAR AS ABERTURAS (ESQUADRIAS) PARA MELHOR ENTENDIMENTO DA MESMA.

TODAS AS NOTAS ACIMA DEVERÃO SER CONFIRMADAS E VERIFICADAS COM O FORNECEDOR DO REVESTIMENTO CERÂMICO / PORCELANATO.

A LARGURA DO REJUNTE DEVERÁ SER EXECUTADO CONFORME ESPECIFICAÇÃO DO FORNECEDOR DO REVESTIMENTO.

OBS.: PARA MELHOR VISUALIZAÇÃO DOS DETALHES DAS JUNTAS DE FACHADA, OS ELEMENTOS COMO BRISES, MARQUISES E REVESTIMENTOS EM ACM FORAM RETIRADOS DA REPRESENTAÇÃO NAS ELEVAÇÕES. PARA MAIORES INFORMAÇÕES, CONSULTAR OS DETALHES ESPECÍFICOS DE CADA ELEMENTO OU, PARA VISUALIZAR A COMPOSIÇÃO COMPLETA, VERIFICAR AS ELEVAÇÕES DO PROJETO ARQUITETÔNICO.

OBS.: ALGUNS TRECHOS DE FACHADA COM ÁREA INFERIOR A 24M² NÃO FORAM DETALHADOS, CONSIDERANDO QUE NESTES CASOS NÃO SE FAZ NECESSÁRIA A PREVISÃO DE JUNTAS DE MOVIMENTAÇÃO.

CONSÓRCIO SAÚDE CONCREMAT-MEP - CNPJ 60.255.454/0001-35
RUA JOAQUIM PALHARES, no. 40, ANDAR 5 - RIO DE JANEIRO/RJ - CEP 20.260-080 - FONE (21) 3535-4131

Medidas em centímetros. Confirm medidas no local.
O valor da cota prevalece ao da escala. Antes de qualquer alteração consultar o arquiteto responsável.

REV	DATA	CONTEÚDO	REV	DATA	CONTEÚDO
R00	05/12/2025	EMISSÃO INICIAL	R04	30/06/2026	REVISÃO
R01	09/01/2026	REVISÃO			
R02	16/01/2026	REVISÃO			
R03	21/01/2026	REVISÃO			

Nome do Empreendimento
PROSUS II UNIDADE BÁSICA DE SAÚDE (UBS) - TIPO II

Endereço do Empreendimento
DIVERSOS (PROJETO PADRÃO)

Disciplina
ARQUITETURA

Título do desenho
DETALHE JUNTAS DE DILATAÇÃO DE FACHADA.

Etapa
PROJETO EXECUTIVO

CONSÓRCIO SAÚDE
CONCREMAT | MEP

Projetista e coordenador
CONSÓRCIO SAÚDE CONCREMAT-MEP - CNPJ 60.255.454/0001-35
RUA JOAQUIM PALHARES, no. 40, ANDAR 5 - RIO DE JANEIRO/RJ - CEP 20.260-080
FONE (21) 3535-4131

Responsável Técnico pelo Projeto Arquitetônico
ANA CAROLINA POTIER MENDES
Arquiteto CAU/RS-A1 A301832

Especialidade: ARQ
Prancha: 19/19
Revisão: R04
Escala: INDICADA

BIMcloud: MEP Arquitetura - BIMcloud Basic para o Archicad 24/R26 PROSUS/5435.03 UBS TIPO II_R00