


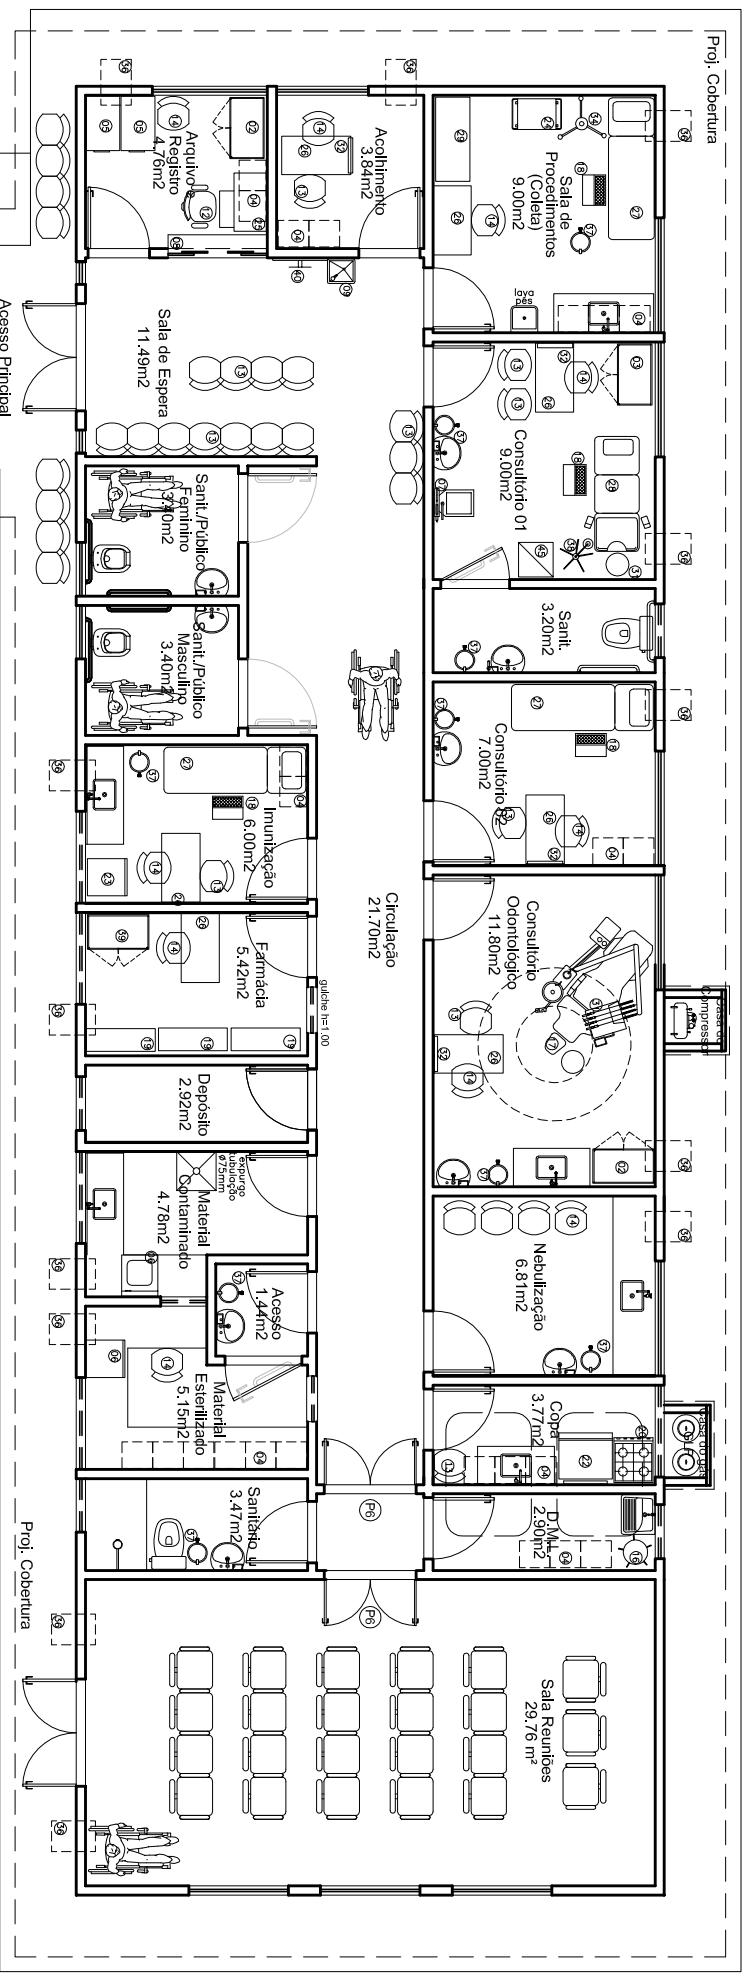

PLANTA LAYOUT

ESCALA: 1/100



GOVERNO DA Bahia PROJETO ARQUITETÔNICO UNIDADE BÁSICA DE SAÚDE

END.:

SALVADOR - BAHIA

ORGÃO: SESAB - SECRETARIA DE SAUDE DO ESTADO DA BAHIA

DATA: 27.03.2012

ARQUIVO: JBS 1 EQUIPE ARQ 29.02.2012.dwg

RESP. TEC.: SESAB - SECRETARIA DE SAÚDE DO ESTADO DA BAHIA

CREA:

SETOR: CEAS - COORDENAÇÃO DE ENGENHARIA E ARQUITETURA EM SAÚDE

ESCALA: 1/100

TÍTULO:

LAYOUT

05

SESAB/SAFTEC/DIOPS/CEAS Tel.:(71)3115-4258/3115-8376