




(PRANCHA A1 - 841 X 594mm)

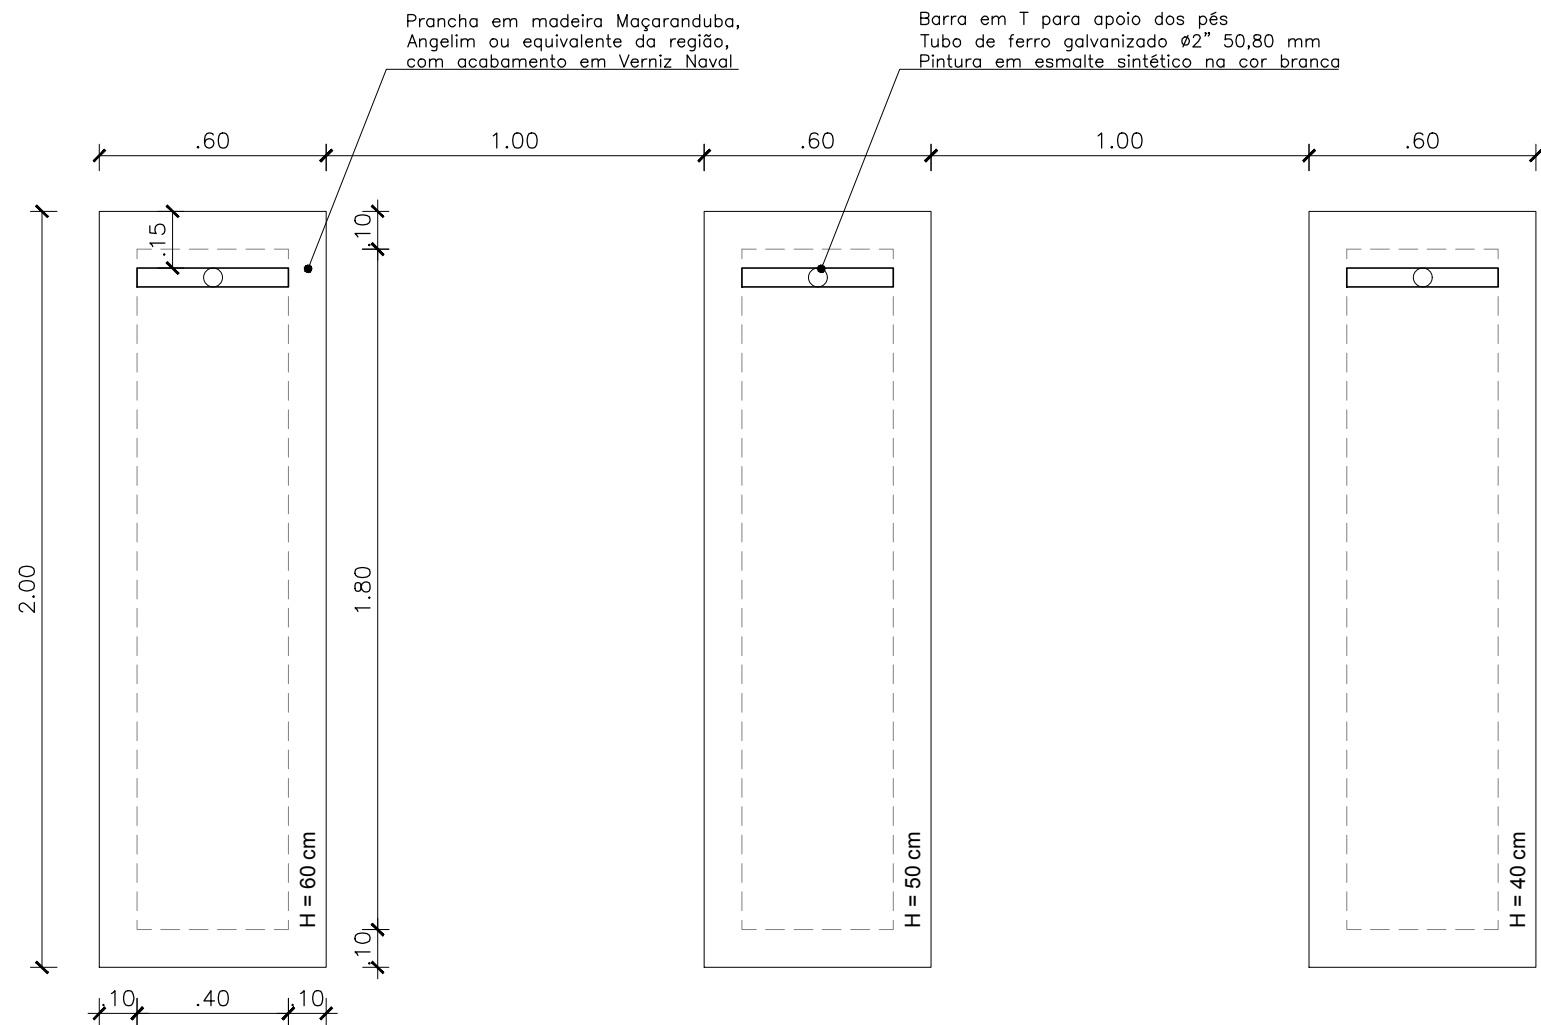


DE01 - PRANCHAS ABDOMINAIS
01 VISTA SUPERIOR
ESCALA 1/20

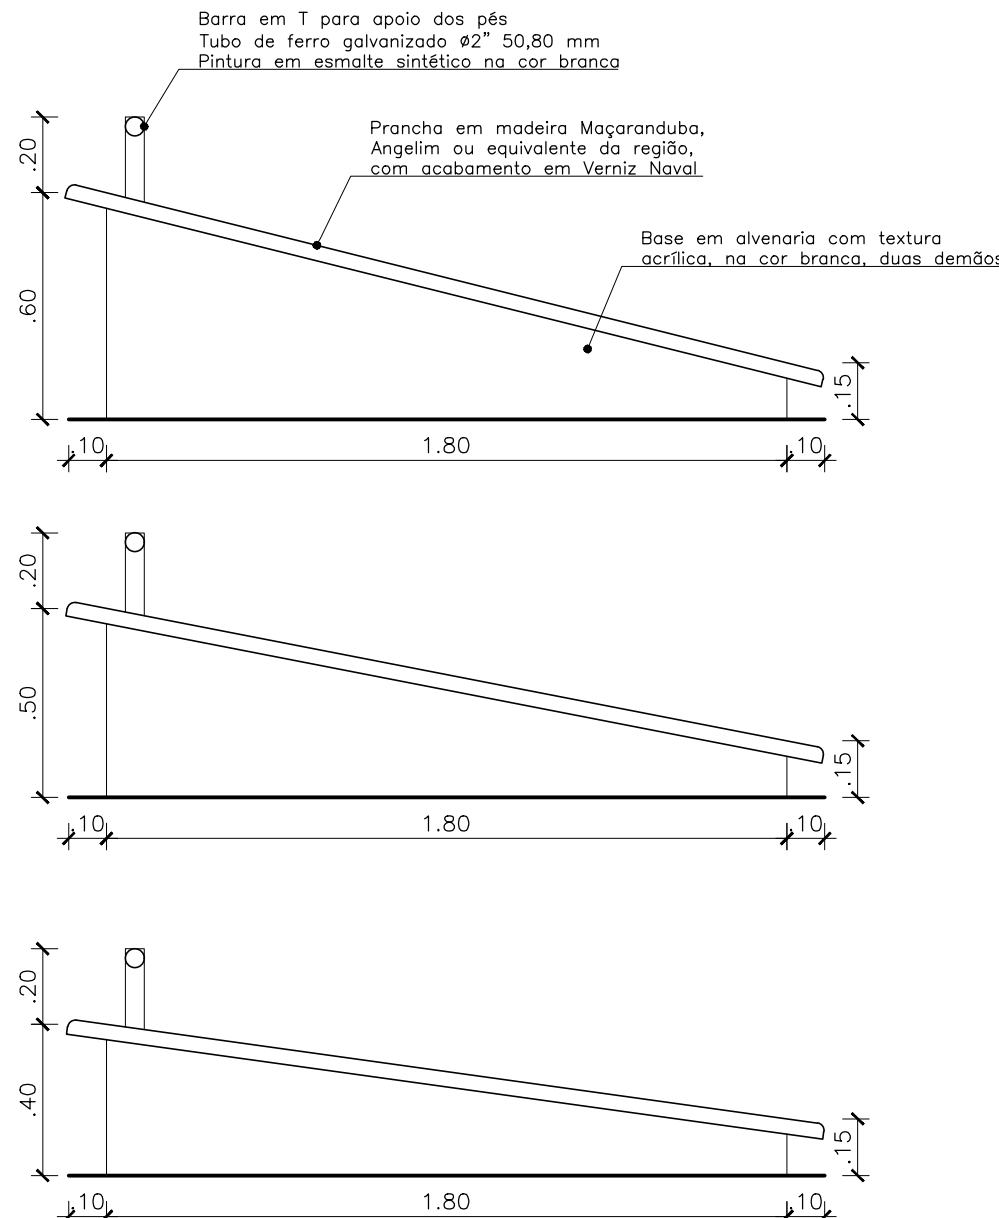


PRANCHAS ABDOMINAIS - ELEVÇÃO
ESCALA 1/20

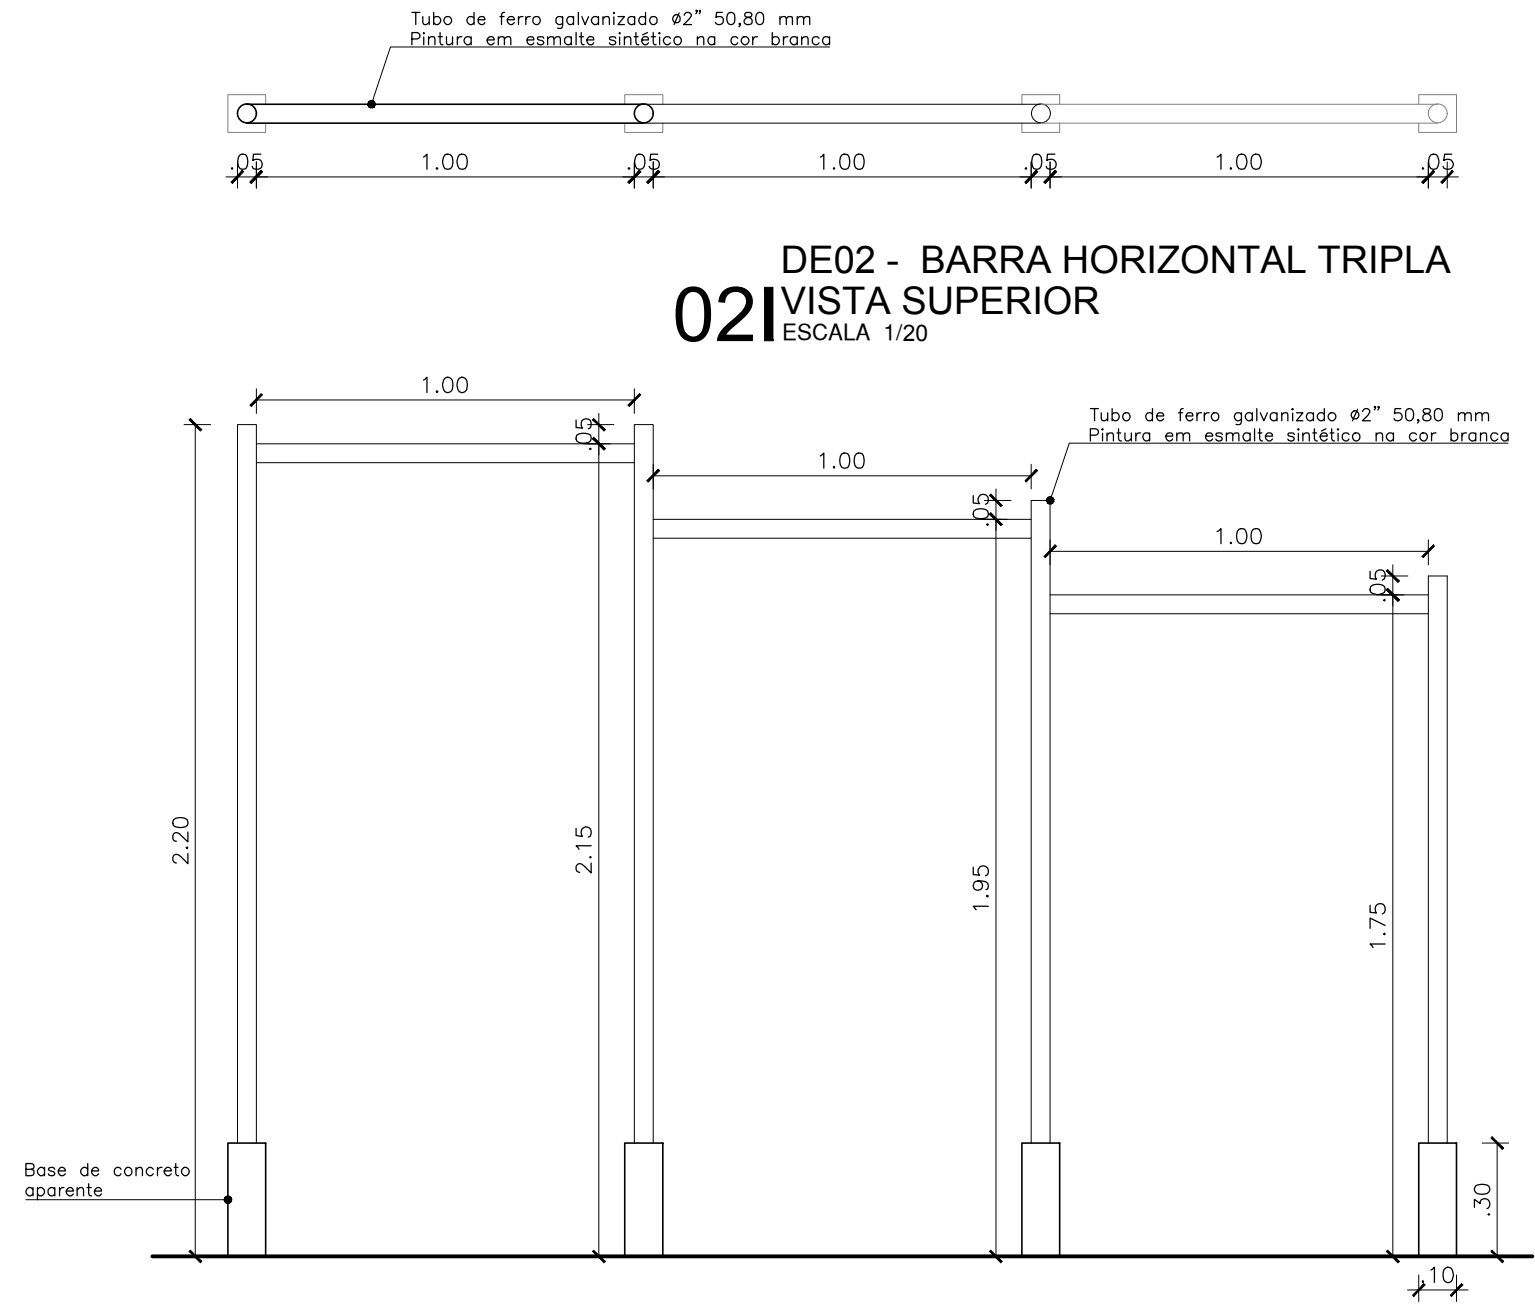


BARRA HORIZONTAL TRIPLA - ELEVÇÃO
ESCALA 1/20

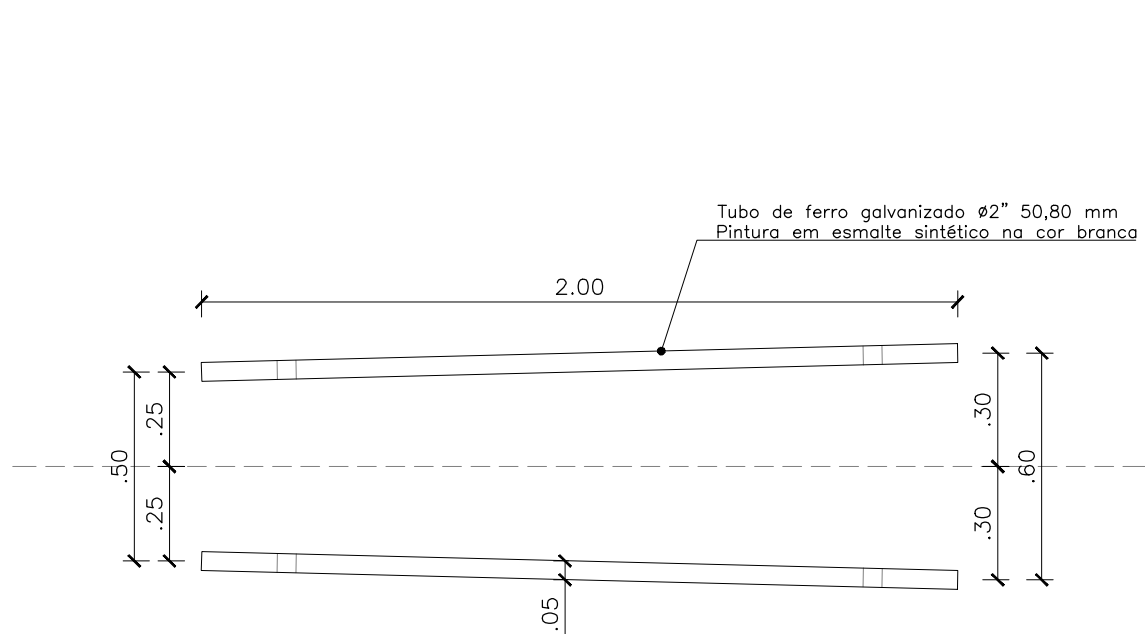


DE03 - BARRAS PARALELAS
03 VISTA SUPERIOR
ESCALA 1/20

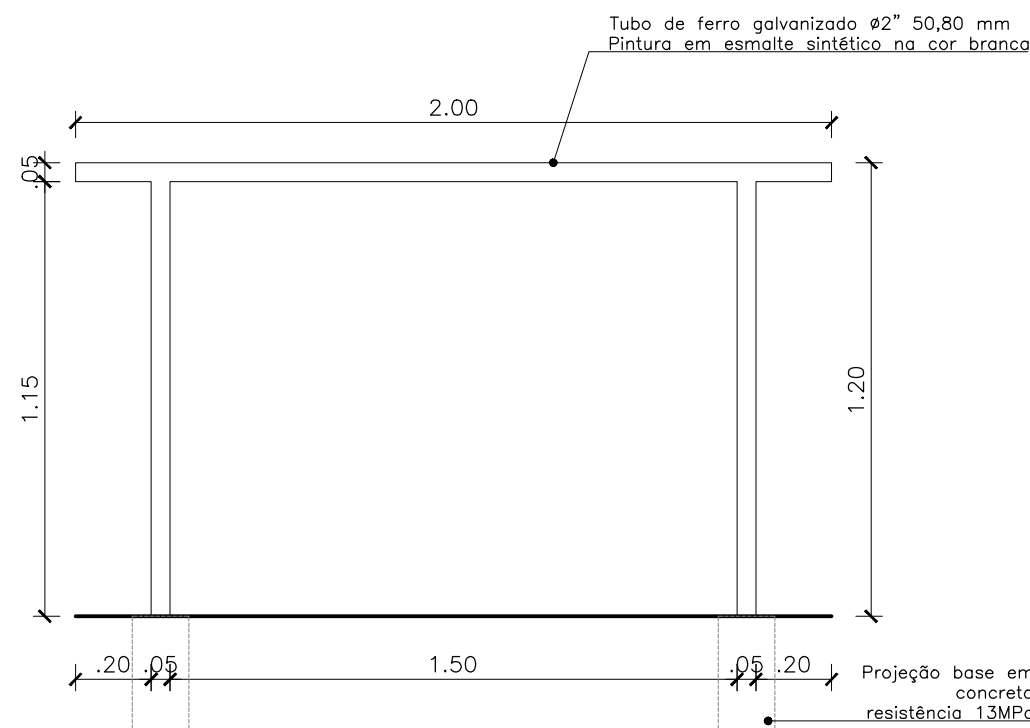


BARRAS PARALELAS - ELEVÇÃO
ESCALA 1/20

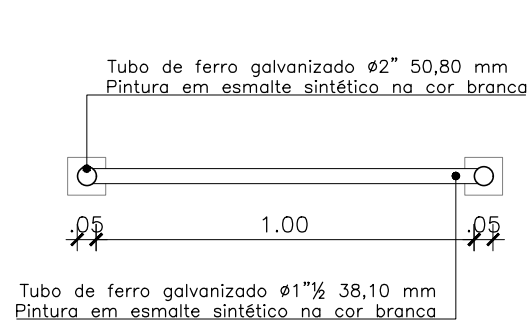


DE04 - ESPALDAR
04 VISTA SUPERIOR
ESCALA 1/20

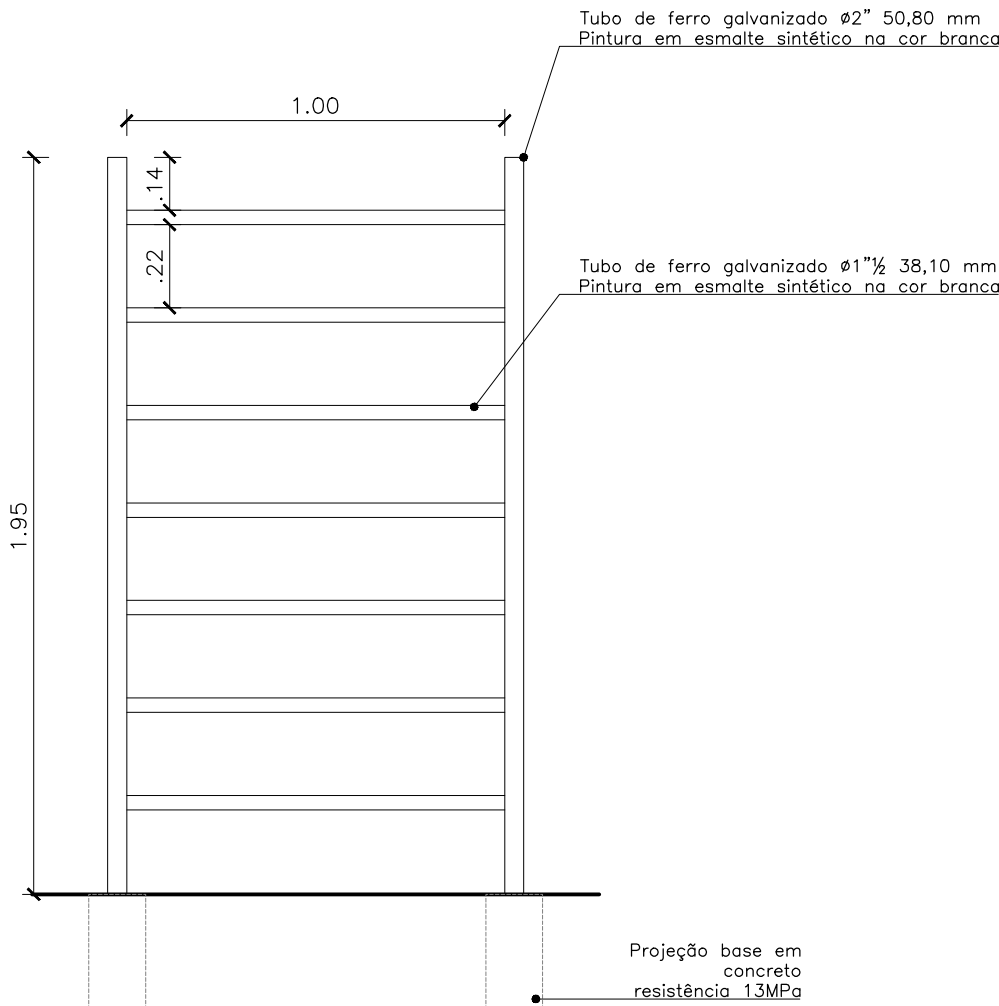


ESPALDAR - ELEVÇÃO
ESCALA 1/20

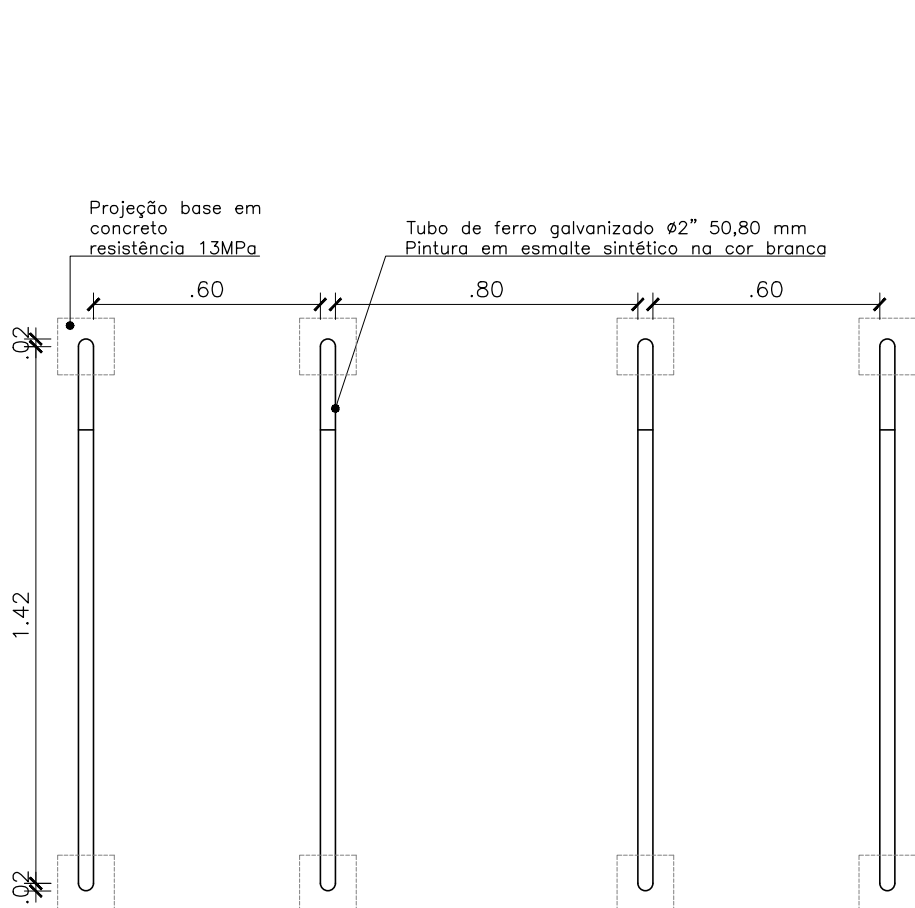


DE05 - BARRAS MARINHEIRO
05 VISTA SUPERIOR
ESCALA 1/20

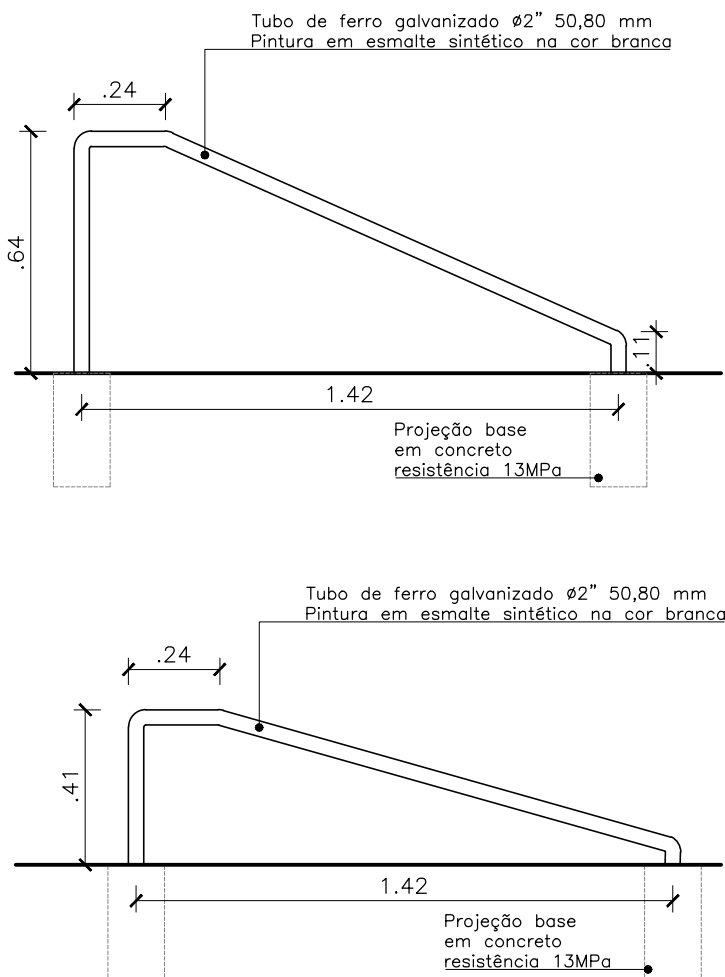


BARRAS MARINHEIRO - ELEVÇÃO
ESCALA 1/20

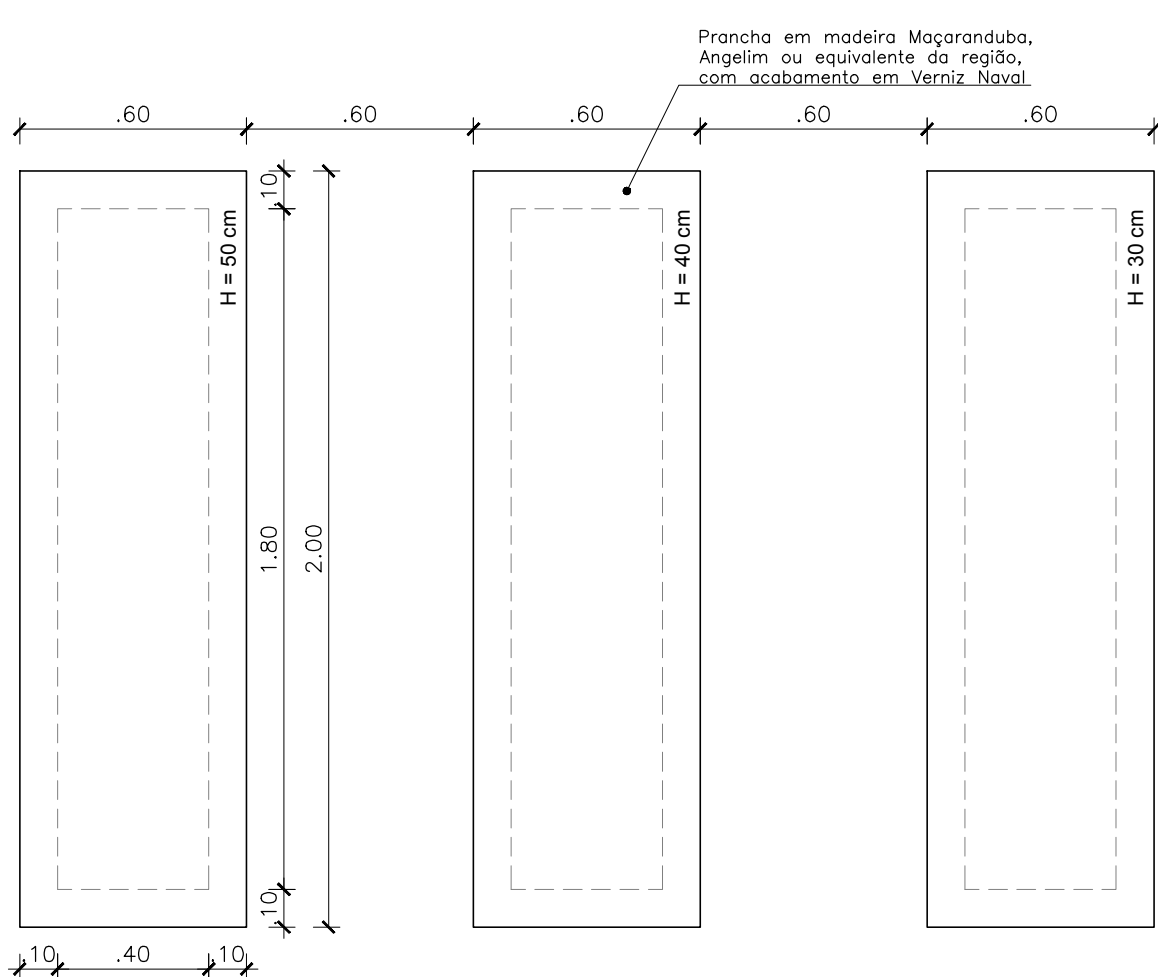

DE06 - BANCOS
06 VISTA SUPERIOR
ESCALA 1/20

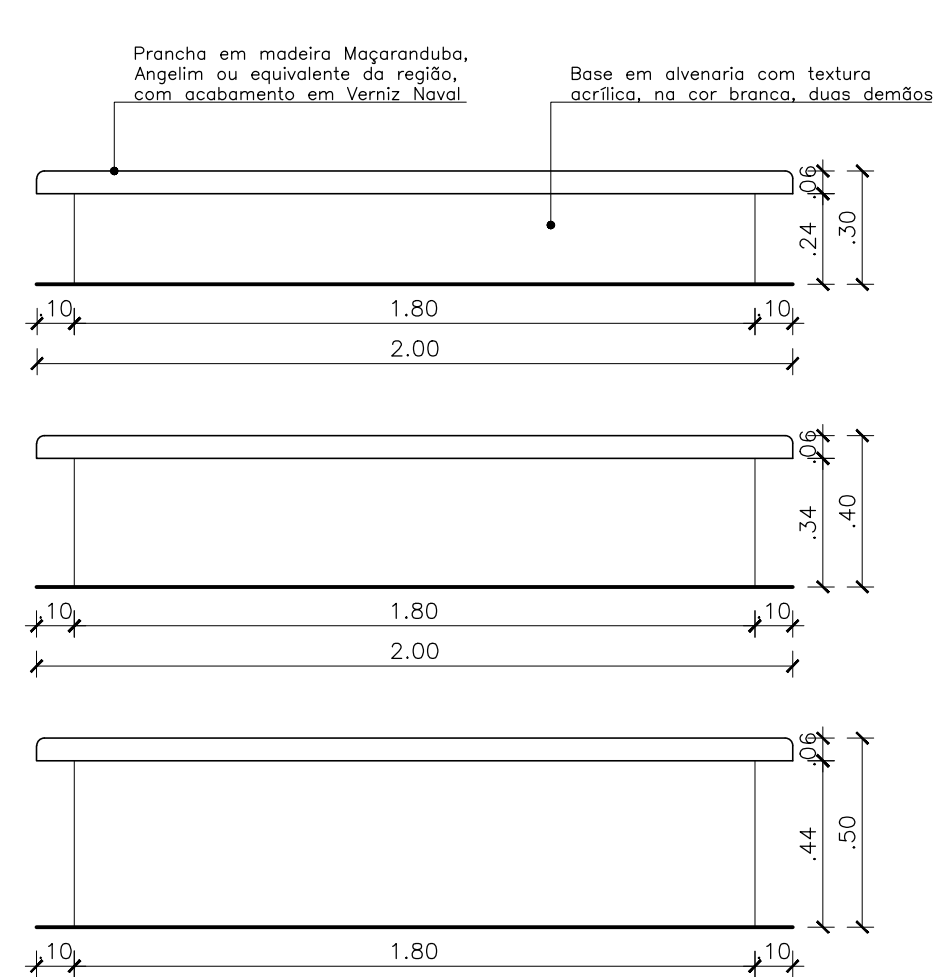

BANCOS - ELEVÇÃO
ESCALA 1/20

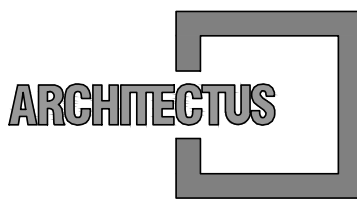

R. Canuto de Aguiar, n.1401
Fortaleza/CE - Tel:(85)3456-5000
architectusbr@gmail.com



Alameda Araguaia, n.2104, 2º andar
Barueri/SP - Tel:(11)2078-9000
comunicacao@mha.com.br

LEGENDA:

SUP.	COD.	ATIVIDADE	INSCRIÇÃO	F/I

FIRMA: ARCHITECTUS S/S EPP
LOCAL: RUA CANUTO DE AGUIAR, 1401C - MEIRELES
CEP 60.160-120 FORTALEZA - CE

ISS-P

ISS-C

Proprietário:
Construção:
Mariana Furlani Landini
Mariana Furlani Landini
CAU: A26183-3

CREA/CAU

CREA/CAU

APROVO BOMBEIROS

APROVO PREFEITURA

00	Emissão inicial	19/07/2017	Mariana Furlani	Mariana Furlani
Revisão n°	Descrição	Data	Projetista	Aprovação



PROSUS
SECRETARIA DE SAÚDE DO ESTADO DA BAHIA-SESAB



Unidade/Orgão: ACADEMIA DA SAÚDE		Proprietário: SEC. DE SAÚDE DO ESTADO DA BAHIA	
Endereço: PRAÇA RUY BARBOSA		Município: S. SEBASTIÃO/BA	Bairro: CENTRO
Nome do projeto: PROJETO EXECUTIVO ARQUITETURA - ACADEMIA DE SAÚDE			Escola: INDICADA
Título da folha: DETALHES - EQUIPAMENTOS		Data: JULHO/2017	Folha: ARQ 004 009
Responsável técnico: MARIANA FURLANI CAU: A26183-3		Coord. elab. de projetos: MARIA TEREZA DE CARVALHO BRAGA CAU: A18883-2	
Arquivo: 029 PE ARQ 001 004 ACAD SÃO SEB IMP R00.dwg		Topógrafo: —	Desenho: —

Z:\01 PROJETOS\029_PROSUS BAHIA\07_ACADEMIA DA SAÚDE\SÃO SEBASTIÃO DO PASSERPE_02_ARQ\029_PE_ARQ_001_004_ACAD_SÃO SEB_IMP_R00.DWG