




(PRANCHA A1 - 841 X 594mm)

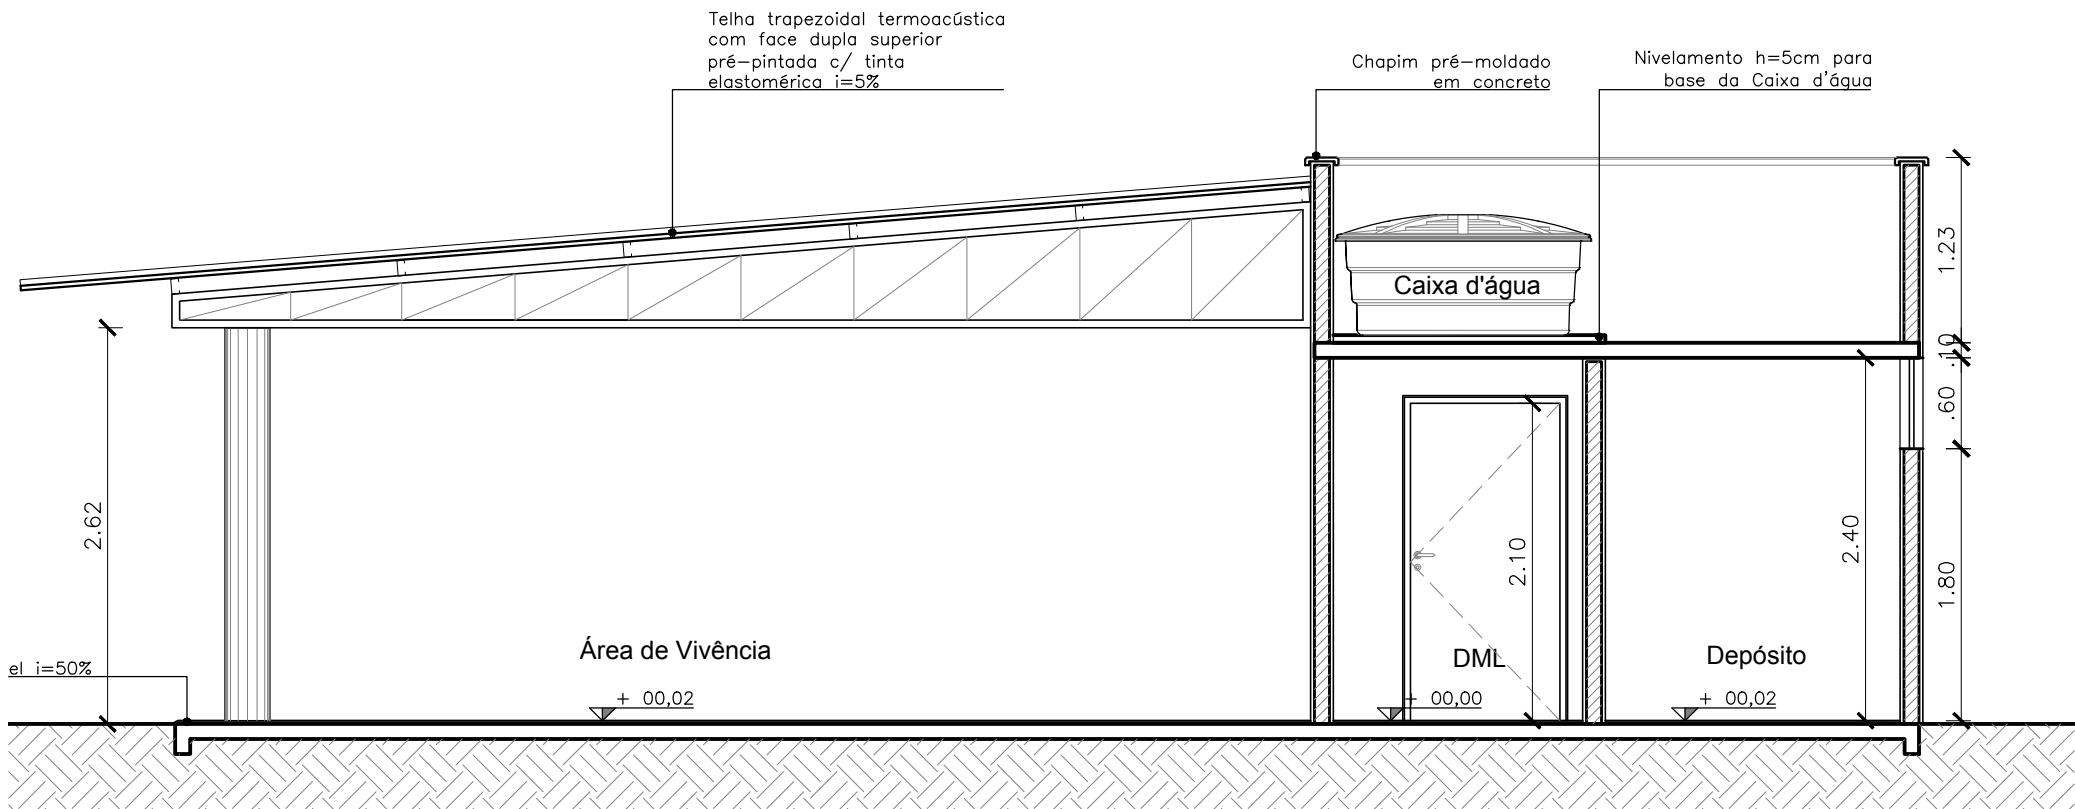


01 | CORTE AA
ESCALA 1/50

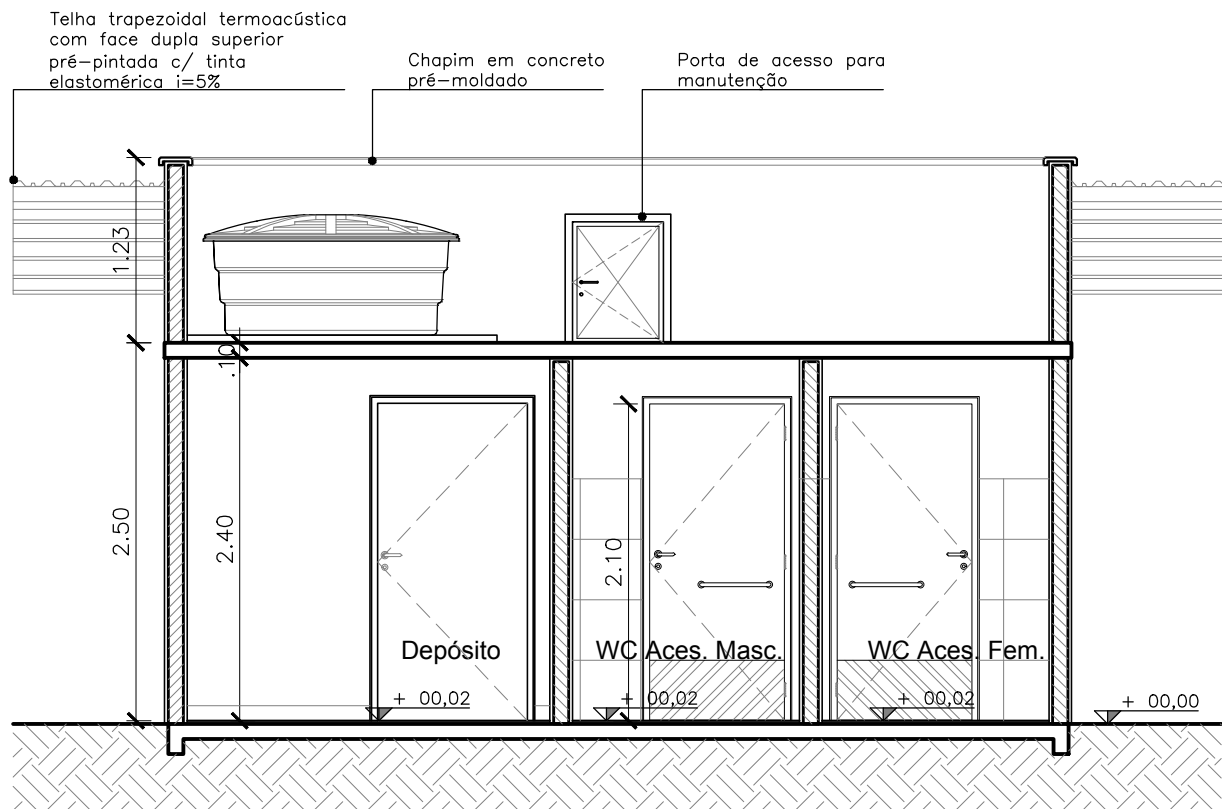


02 | CORTE BB
ESCALA 1/50

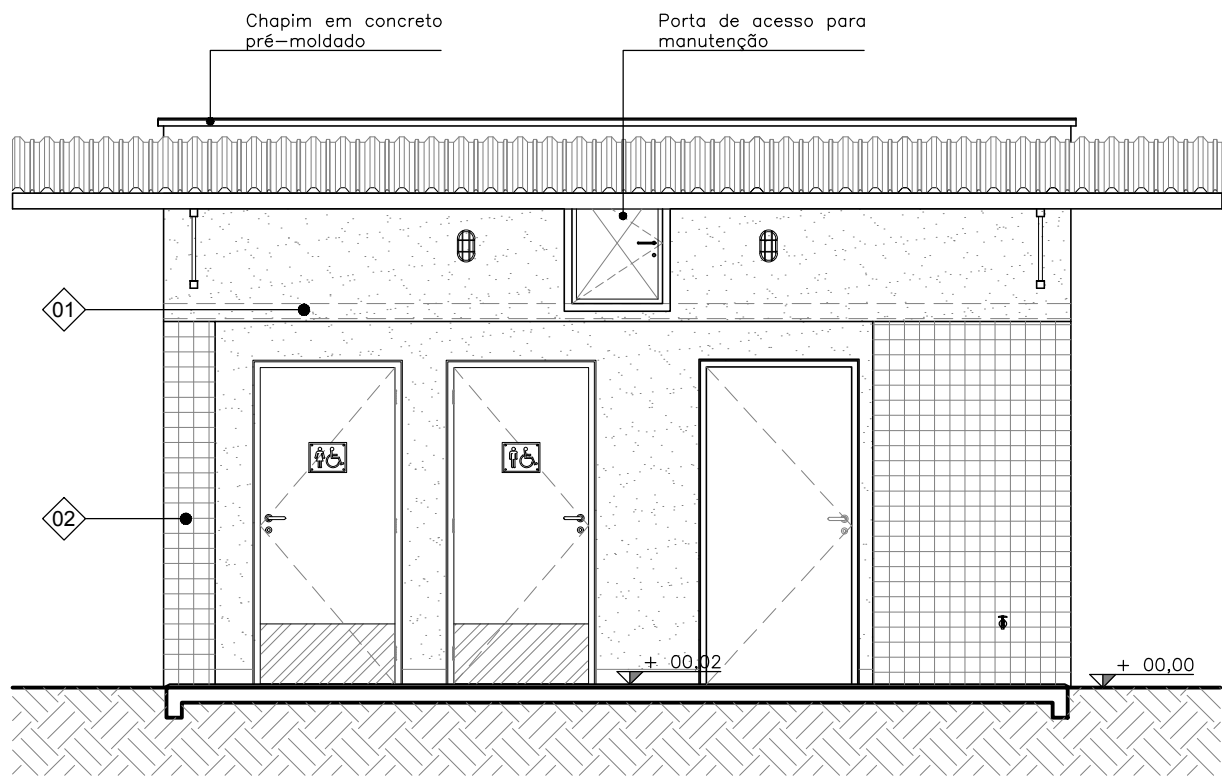


03 | CORTE CC
ESCALA 1/50

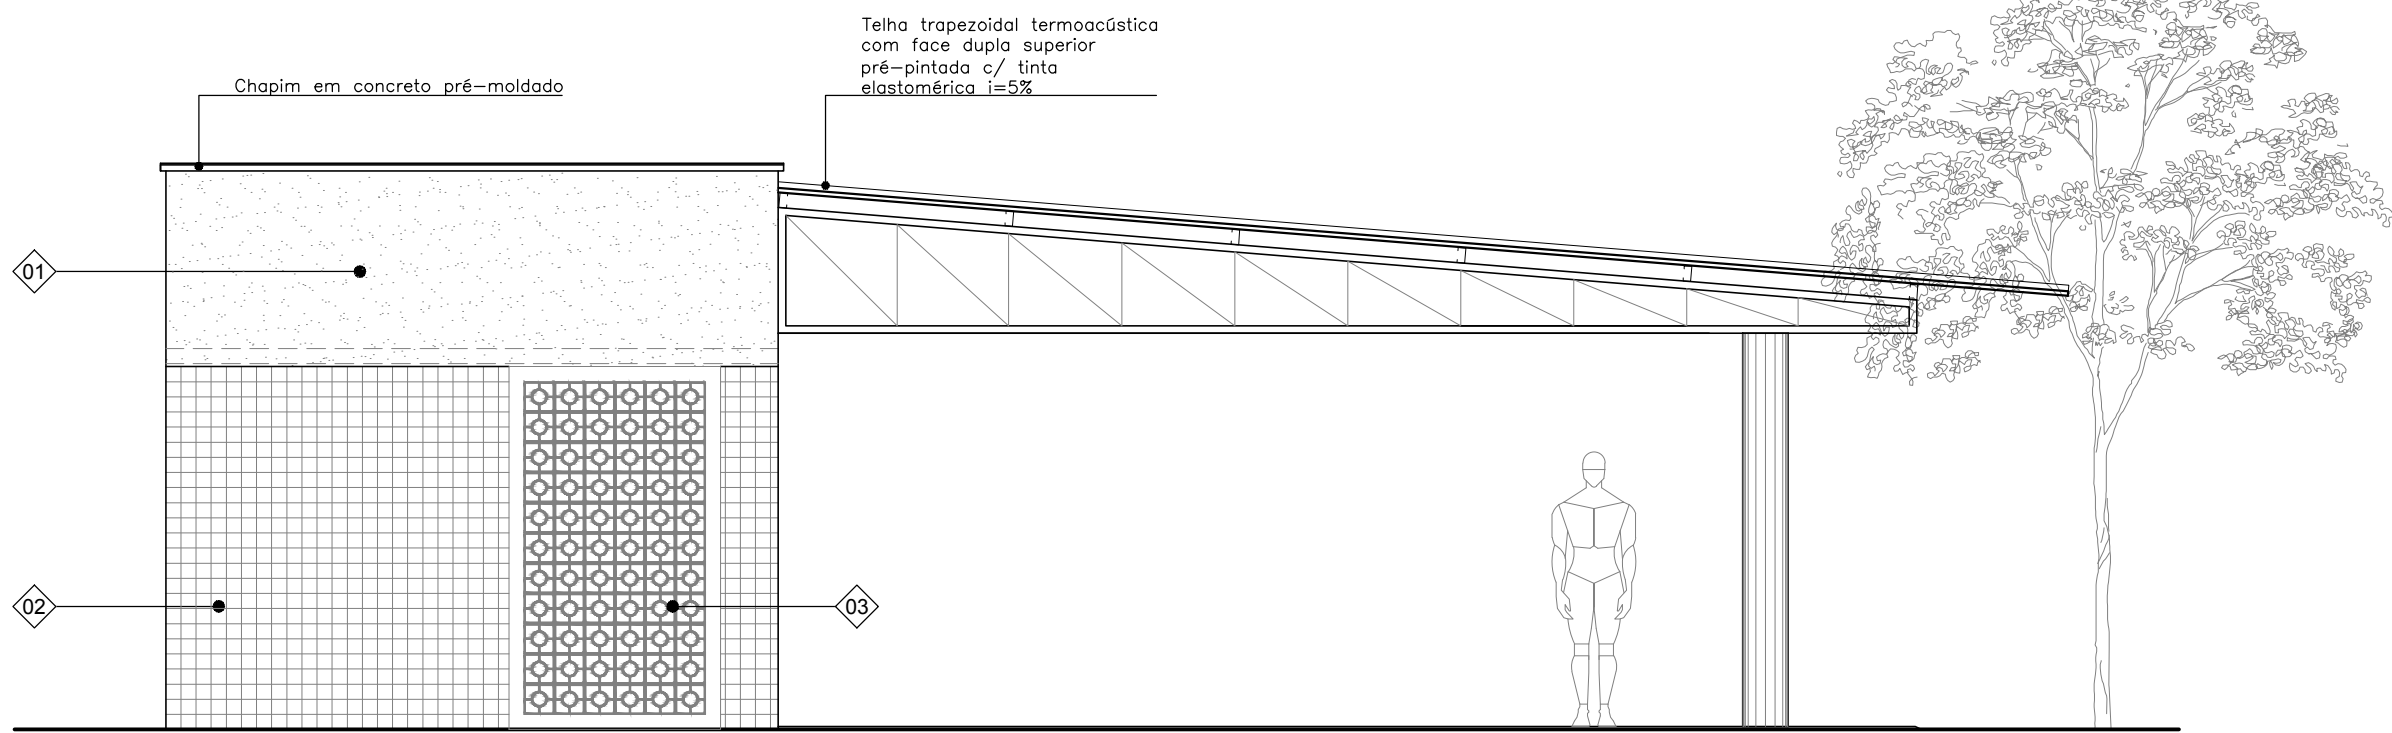


04 | FACHADA 01
ESCALA 1/50

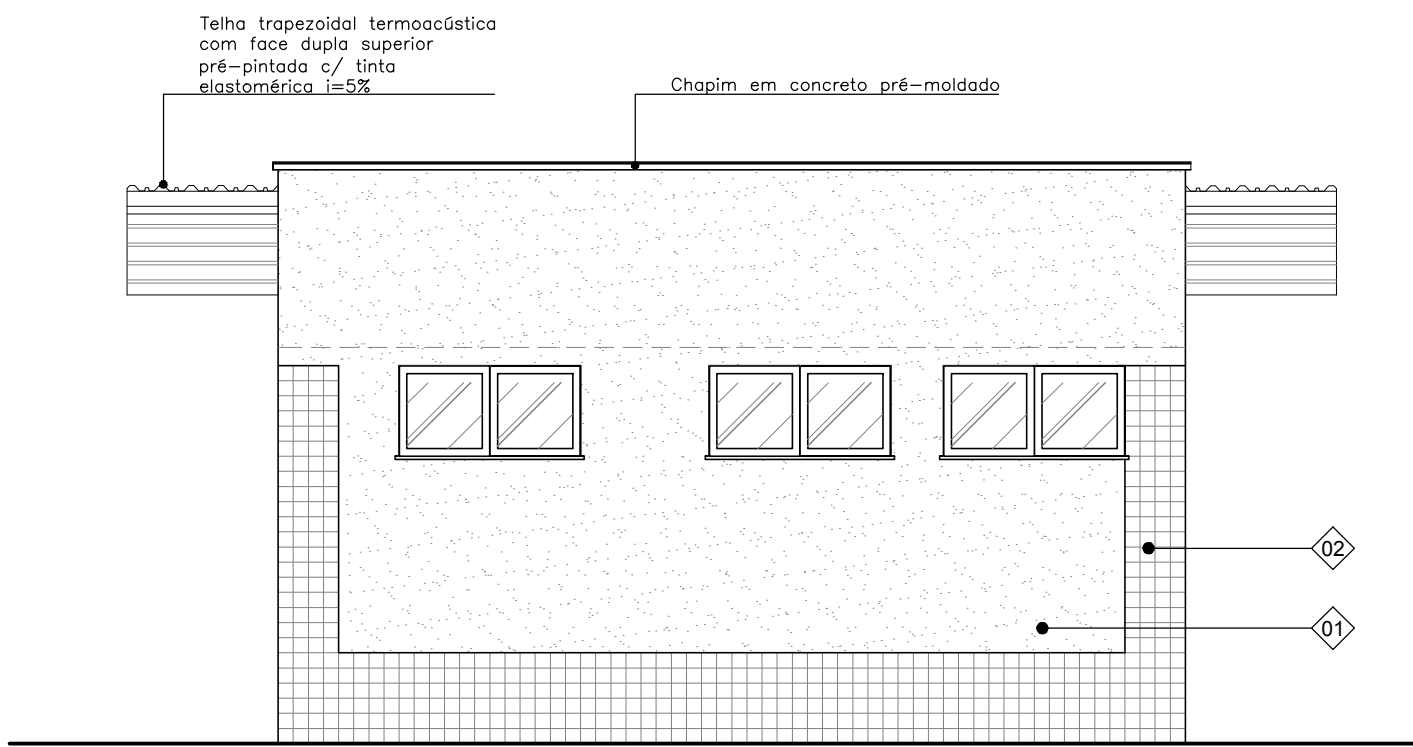


05 | FACHADA 02
ESCALA 1/50

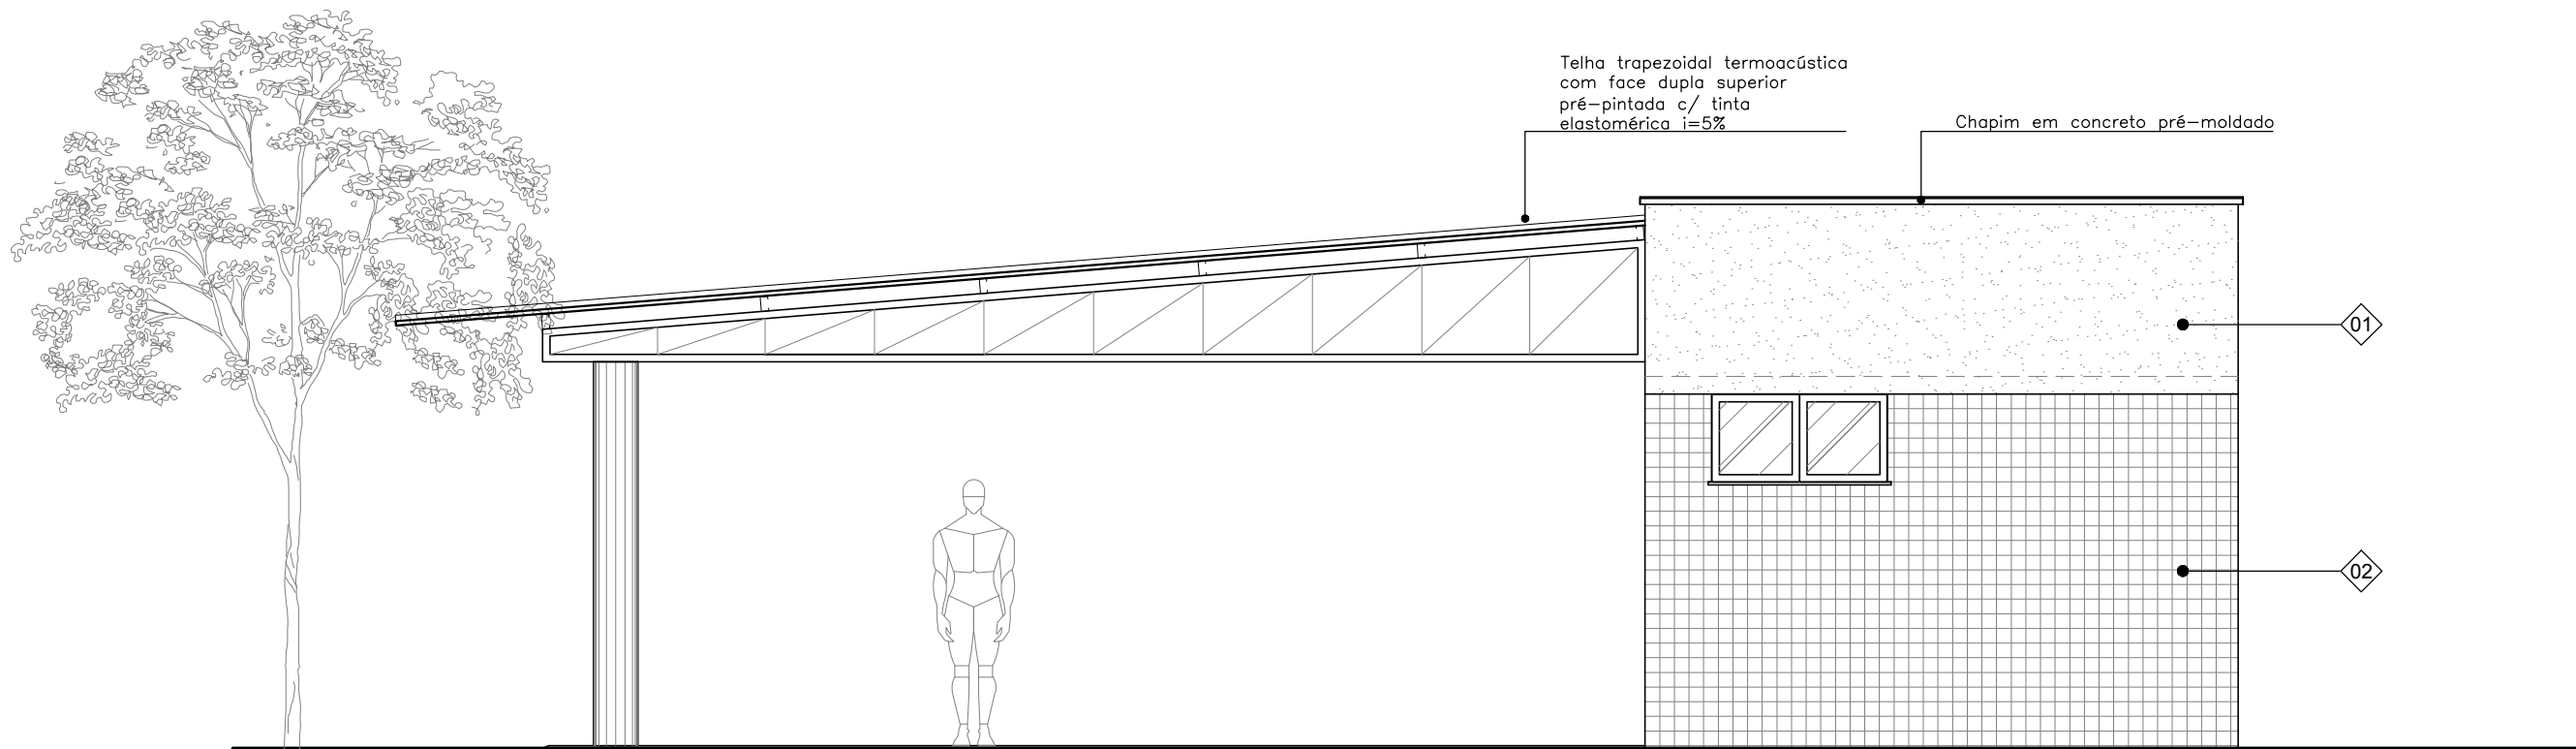

06 | FACHADA 03
ESCALA 1/50

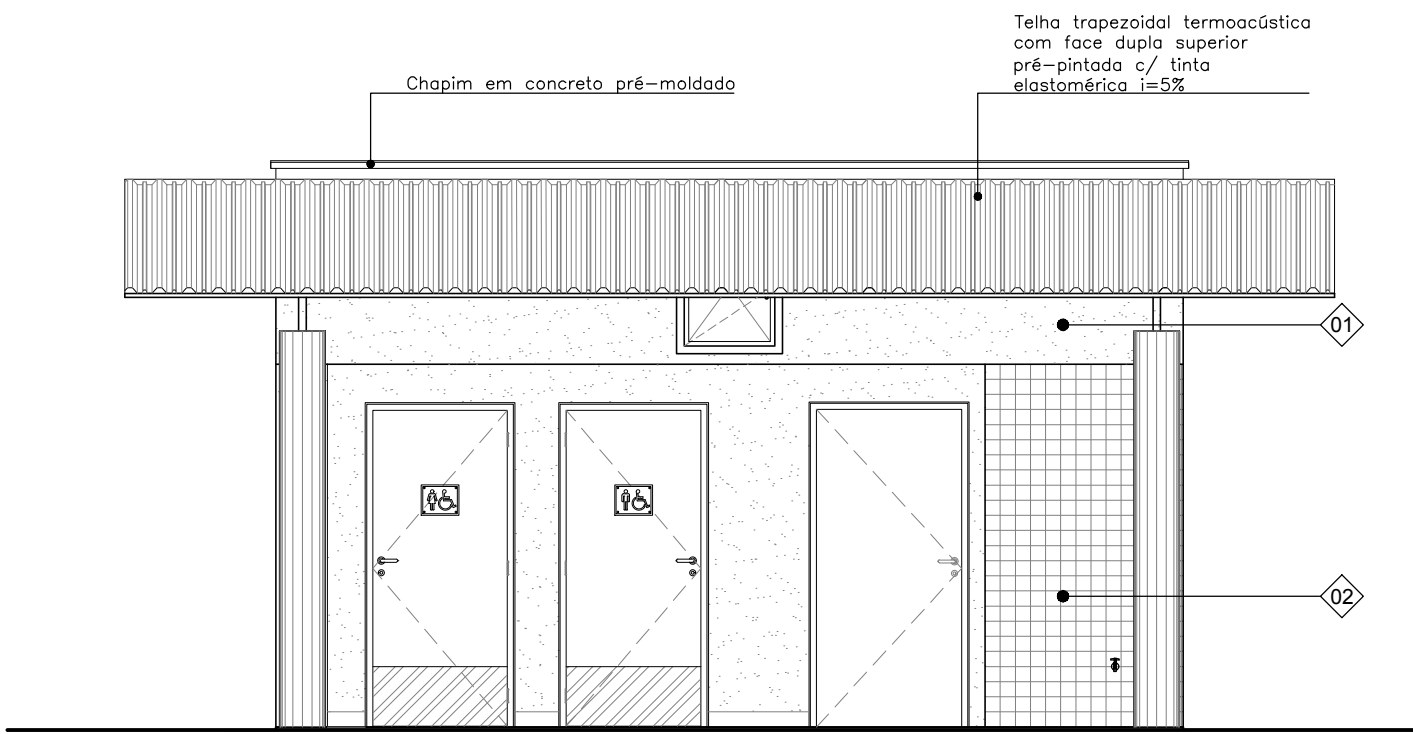

07 | FACHADA 04
ESCALA 1/50

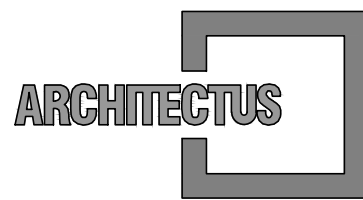

R. Canuto de Aguiar, n.1401
Fortaleza/CE - Tel:(85)3456-5000
architectusbr@gmail.com



Alameda Araguaia, n.2104, 2º andar
Barueri/SP - Tel:(11)2078-9000
comunicacao@mha.com.br

LEGENDA:

LEGENDAS DE REVESTIMENTOS

PISO

- 01 PISO INDUSTRIAL TIPO GRANULITE DE ALTA RESISTÊNCIA POLIDO COM ACABAMENTO EM RESINA ACRILICA (3 DEMÃOS) COM FILETE DE PVC NAS JUNTAS DE DILATAÇÃO NA MODULAÇÃO 1,00 X 1,00 m - COR CIMENTO NATURAL, COM RODAPÉ h=10cm NO MESMO PADRÃO
- 02 REVESTIMENTO CERÂMICO RETIFICADO BRANCO PARA PISO COM PLACAS TIPO GRÊS DE DIMENSÕES 40X40 cm, PEI-4, TIPO A, COM RODAPÉ h=10cm NO MESMO PADRÃO, COM EXCEÇÃO DOS AMBIENTES ONDE A PAREDE SERÁ REVESTIDA DE CERÂMICA

PAREDE

- 01 PINTURA LÁTEX ACRILICA, NA COR BRANCO GELO, DUAS DEMÃOS COM MASSA E SELADOR ACRILICO
- 02 COMBINADO DE REVESTIMENTO CERÂMICO BRANCO COM PLACAS TIPO GRÊS OU SEMI-GRÊS DE DIMENSÕES 40 X 40 cm, PEI-3 APLICADO H=1,80 m E PINTURA LÁTEX ACRILICA, NA COR BRANCO GELO, DUAS DEMÃOS COM MASSA E SELADOR ACRILICO
- 03 CERÂMICA COM PLACAS SEMI-GRÊS DIMENSÕES 10x10cm, PEI-3, COR TERRACOTA

TETO

- 01 LAJE REBOCADA COM ACABAMENTO EM TINTA LÁTEX PVA, NA COR BRANCO NEVE, DUAS DEMÃOS COM MASSA E SELADOR PVA
- 02 TELHA TERMOACÚSTICA TRAPEZOIDAL DUPLA C/ FACE SUPERIOR PRÉ-PINTADA C/ TINTA ELASTOMÉRICA (DENS. MÍN.: 1 kg/m²) VIBRAC ACUSTICFLEX TOP NA COR MARROM OU SIMILAR + NÚCLEO DE LÁ DE PET (40 kg/m²) E CHAPA CIMENTICA 10 mm

MATERIAIS E REVESTIMENTOS EXTERNOS

- 01 TEXTURA ACRILICA, NA COR BEGE, DUAS DEMÃOS
- 02 CERÂMICA COM PLACAS SEMI-GRÊS DIMENSÕES 10x10cm, PEI-3, COR TERRACOTA
- 03 ELEMENTO VAZADO CERÂMICO, 20x20x7cm, OU SIMILAR, COM TEXTURA ACRILICA NA COR BRANCO GELO

SIGLAS E ABREVIATURAS

- DAXX - DETALHE CONSTRUTIVO DE ARQUITETURA
- DUXX - DETALHE CONSTRUTIVO DE URBANISMO
- DXX - DETALHE ESPECÍFICO DO DESENHO
- ESCCX - DETALHE ESCADA
- RXX - DETALHE RAMPA
- GICXX - DETALHE GUARDA-CORPO

NOTAS

- 01 Todas as medidas devem ser confirmadas no local
- 02 As dimensões estão cotadas nos cantos das alvenarias

REFERÊNCIA DO DETALHE: DXX 000

QUADRO TOTAL DE ESQUADRIAS_ACADEMIAS DE SAÚDE

NOM	QTD	PEIT	L_ESQ	H_ESQ	FLS	MOV	DESCRIÇÃO
CB01	1	0.100	1.200	2.200	-	FIXO	Elemento vazado cerâmico, 20x20x7 cm, ou similar, com textura acrílica na cor branco gelo
JA01	4	1.800	1.200	0.600	02	MAXIM-AR	Janela em alumínio anodizado natural e vidro float incolor 4mm
PA01	1	-	0.600	0.800	01	GIRO	Portão de aço em chapa galvanizada plana com pintura em esmalte sintético na cor branca
PM01	1	-	0.800	2.100	01	GIRO	Porta tipo parana compacta com pintura em esmalte sintético na cor branca
PM02	1	-	1.000	2.100	01	GIRO	Porta tipo parana compacta com pintura em esmalte sintético na cor branca com barra em aço inox de apoio 40 cm e chapa de aço inox
PM03	2	-	0.900	2.100	01	GIRO	Porta tipo parana compacta com pintura em esmalte sintético na cor branca com barra em aço inox de apoio 40 cm e chapa de aço inox

SUP.	COD.	ATIVIDADE	INSCRIÇÃO	F/I
FIRMA: ARCHITECTUS S/S EPP				
LOCAL: RUA CANUTO DE AGUIAR, 1401C - MEIRELES				
CEP: 60.160-120 FORTALEZA - CE				

ISS-P

ISS-C

Proprietário:	
Construção:	
Mariana Furlani Landini	
Mariana Furlani Landini	
CRA: A26182-3	

CREA/CAU	CREA/CAU
----------	----------

APROVO BOMBEIROS	APROVO PREFEITURA
------------------	-------------------

Revisão	nº	Descrição	Data	Projetista	Aprovação
00	Emissão inicial		19/07/2017	Mariana Furlani	Mariana Furlani

BAHIA GOVERNO DO ESTADO TERRA - NEE DO BRASIL		PROSUS SECRETARIA DE SAÚDE DO ESTADO DA BAHIA-SESAB		PROSUS Programa de fortalecimento do SUS na Região Metropolitana de Salvador	
Unidade/Orgão: ACADEMIA DA SAÚDE		Proprietário: SEC. DE SAÚDE DO ESTADO DA BAHIA			
Endereço: PRAÇA RUY BARBOSA		Município: S. SEBASTIÃO/BA		Bairro: CENTRO	
Nome do projeto: PROJETO EXECUTIVO ARQUITETURA - ACADEMIA DE SAÚDE		Escola: INDICADA			
Título da folha: CORTES E FACHADAS		Data: JULHO/2017			
Responsável técnico: MARIANA FURLANI		Coord. elab. de projetos: MARIA TEREZA DE CARVALHO BRAGA			
Arquivo: 029_PE_ARQ_ACAD_PASSÉ_007_R00.dwg		Topógrafo: -		Desenho: CAMILA	
				ARQ 007 009	