


Usar as espessuras indicadas e a cor preta.

Cor	Espessura des (mm)
1	0,2
2	0,6
3	0,4
4	0,3
5	0,1
6	0,1
7	0,6
8	0,8
9	0,2
10	1,0
11	0,2
12	0,2
13	0,2
14	0,1
15	0,09
20	Use Objeto
249	Color
(250)	(0,1 67%)
(251)	(0,1 54%)
(252)	(0,1 40%)
(253)	(0,1 28%)
(254)	(0,1 13%)

Praça Ruy Barbosa


Elem	Todos permanentes e acidentais dos pavimentos			
	Fz	Mx	My	
B101	14	-1	1	
B102	20	0	-1	
B103	4	0	0	
B104	14	0	-1	
B105	19	0	-1	
B106	4	0	1	

Observações:
1 – Esforços com valores característicos
2 – Forças em t
3 – Momentos em t.m
4 – Sistema de coordenadas GLOBAL

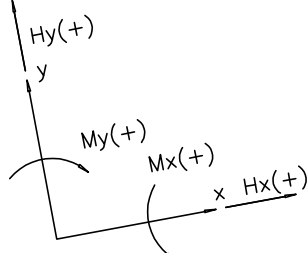

Rua Coronel Lino Costa

DETALHE PARA APOIO DAS SAPATAS

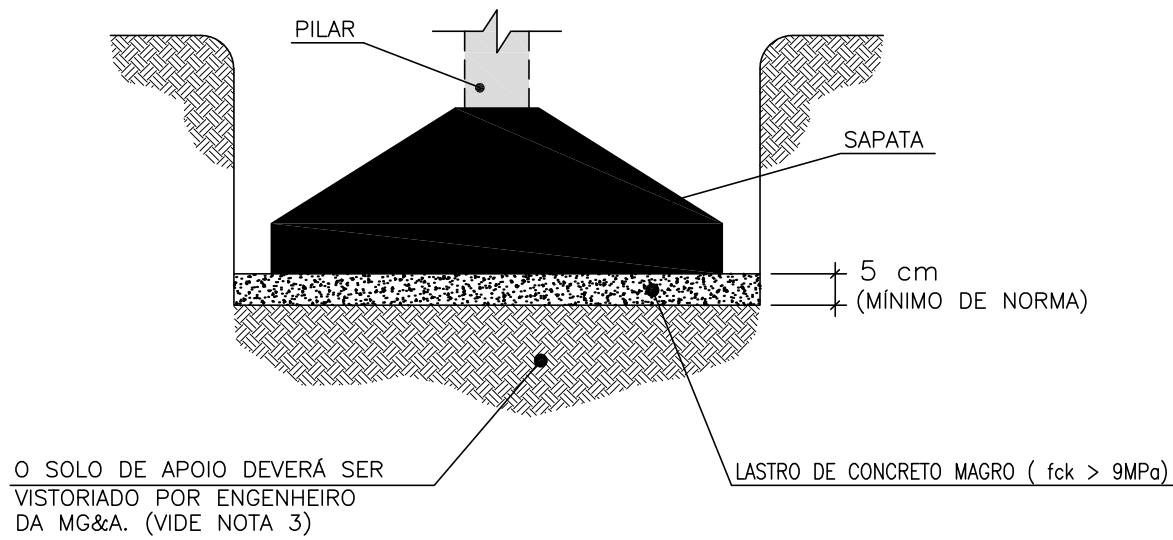

SEQUÊNCIA EXECUTIVA

- 1 – ESCAVAÇÃO DA SAPATA CONFORME DIMENSÕES E COTAS DE APOIO PREVISTAS.*
- 2 – VISTORIA DO SOLO DE APOIO POR ENGENHEIRO DA MG&A.
- 3 – LANÇAMENTO DO LASTRO DE CONCRETO MAGRO LOGO APÓS A LIBERAÇÃO DO SOLO.
- 4 – ARMAÇÃO.
- 5 – CONCRETAGEM.
- 6 – REATERRO DA CAVA.

* EM CASO DE ESCAVAÇÃO MECÂNICA, DEIXAR OS ÚLTIMOS 20 a 30cm PARA SEREM ESCAVADOS MANUALMENTE.

LEGENDA

- SONDAGEM
- REFERÊNCIA DE NÍVEL
- ALINHAMENTO / DIVISA
- SAPATA

NOTAS

1. A OBRA DEVERÁ SER LOCADA PELA PLANTA DO ENGº ESTRUTURAL.
2. TENSÃO ADMISSÍVEL NO SOLO PARA SAPATAS: $\sigma_s = 2,0 \text{ kgf/cm}^2$
3. O SOLO DE APOIO DAS SAPATAS DEVERÁ SER VISTORIADO E LIBERADO POR ENGENHEIRO GEOTÉCNICO ANTES DO LANÇAMENTO DO LASTRO DE CONCRETO MAGRO, PARA AVALIAÇÃO DA CAPACIDADE DE SUPORTE E EVENTUAIS PROCEDIMENTOS CORRETIVOS.
4. AS COTAS DE APOIO DEVERÃO SER CONFIRMADAS NA OBRA POR ENGº GEOTÉCNICO.
5. COTA DE APOIO MÍNIMA PARA SAPATAS: +61,25.
6. A REGULARIZAÇÃO DO SOLO DE APOIO DEVERÁ SER FEITA COM CONCRETO MAGRO. NÃO É PERMITIDO O REATERRO COM SOLO COMPACTADO.
7. APÓS A CONCRETAGEM DAS SAPATAS O REATERRO DAS CAVAS DEVERÁ SER FEITO COM SOLO COMPACTADO EM CAMADAS OU CONFORME ORIENTAÇÃO DE ENGº GEOTÉCNICO NA OBRA.
8. O DIMENSIONAMENTO ESTRUTURAL DAS SAPATAS É DE RESPONSABILIDADE DO ENGº ESTRUTURAL.

ELEMENTOS DE RREFERÊNCIA

1. RELATÓRIO DE SONDAGEM DATADO DE 24/07/2017 ELABORADO POR JC SONDAGENS ESTUDOS GEOLÓGICOS e GEOTÉCNICOS PERCUSSÃO, ROTATIVA e MISTA.
2. LEVANTAMENTO PLANIALTIMÉTRICO SEMICADASTRAL FL. 01/01, DATADO DE 06/12/2016, ELABORADO POR OESTE ORGANIZAÇÃO, TOPOGRAFIA E ENGENHARIA.
3. PLANTA DE ARQUITETURA – IMPLANTAÇÃO, FL. 029_PE_ARQ_PASSE_002_IMP_R00 DATADA DE 05/07/2017 ELABORADA POR MARIANA FURLANI.
4. PLANTA LOCAÇÃO e CARGAS DOS PILARES, PROJETO EXECUTIVO – FL. 029_PE_EST_001_ACAD_PASSE_FOR_R00, DATADA DE 21/07/2017, ELABORADA POR MHA ENGENHARIA LTDA.
5. NORMA BRASILEIRA DE FUNDAÇÕES – NBR-6122 (OUT/10).

0	EMISSÃO INICIAL	21/07/2017	ILAN	MARCELO
Revisão n°	Descrição	Data	Projetista	Aprovação

BAHIA GOVERNO DO ESTADO TERRA-NAZ DO BRASIL		PROSUS SECRETARIA DE SAÚDE DO ESTADO DA BAHIA-SESAB		PROSUS Programa de Incentivo da SUS na Região Metropolitana de Salvador
Unidade/Orgão: ACADEMIA DA SAÚDE / SESAB			Município: S. SEBASTIAO	Bairro: CENTRO
Nome do projeto: PROJETO EXECUTIVO DE FUNDAÇÃO			Escala: 1:100	
Título: SAPATAS			Data: 21/07/2017	Folha: FUN 001
Responsável técnico: MARIA ELISA V. GERMANO CREA: 001405075		Coord. elab. de projetos: MARIA TEREZA DE CARVALHO BRAGA CAU: A15353-2		
Arquivo: 029_PE_FUN_001_ACAD_PASSE_LOC_R00.dwg		Topógrafo:	Desenho:	