




(PRANCHA A1 - 841 X 584mm)

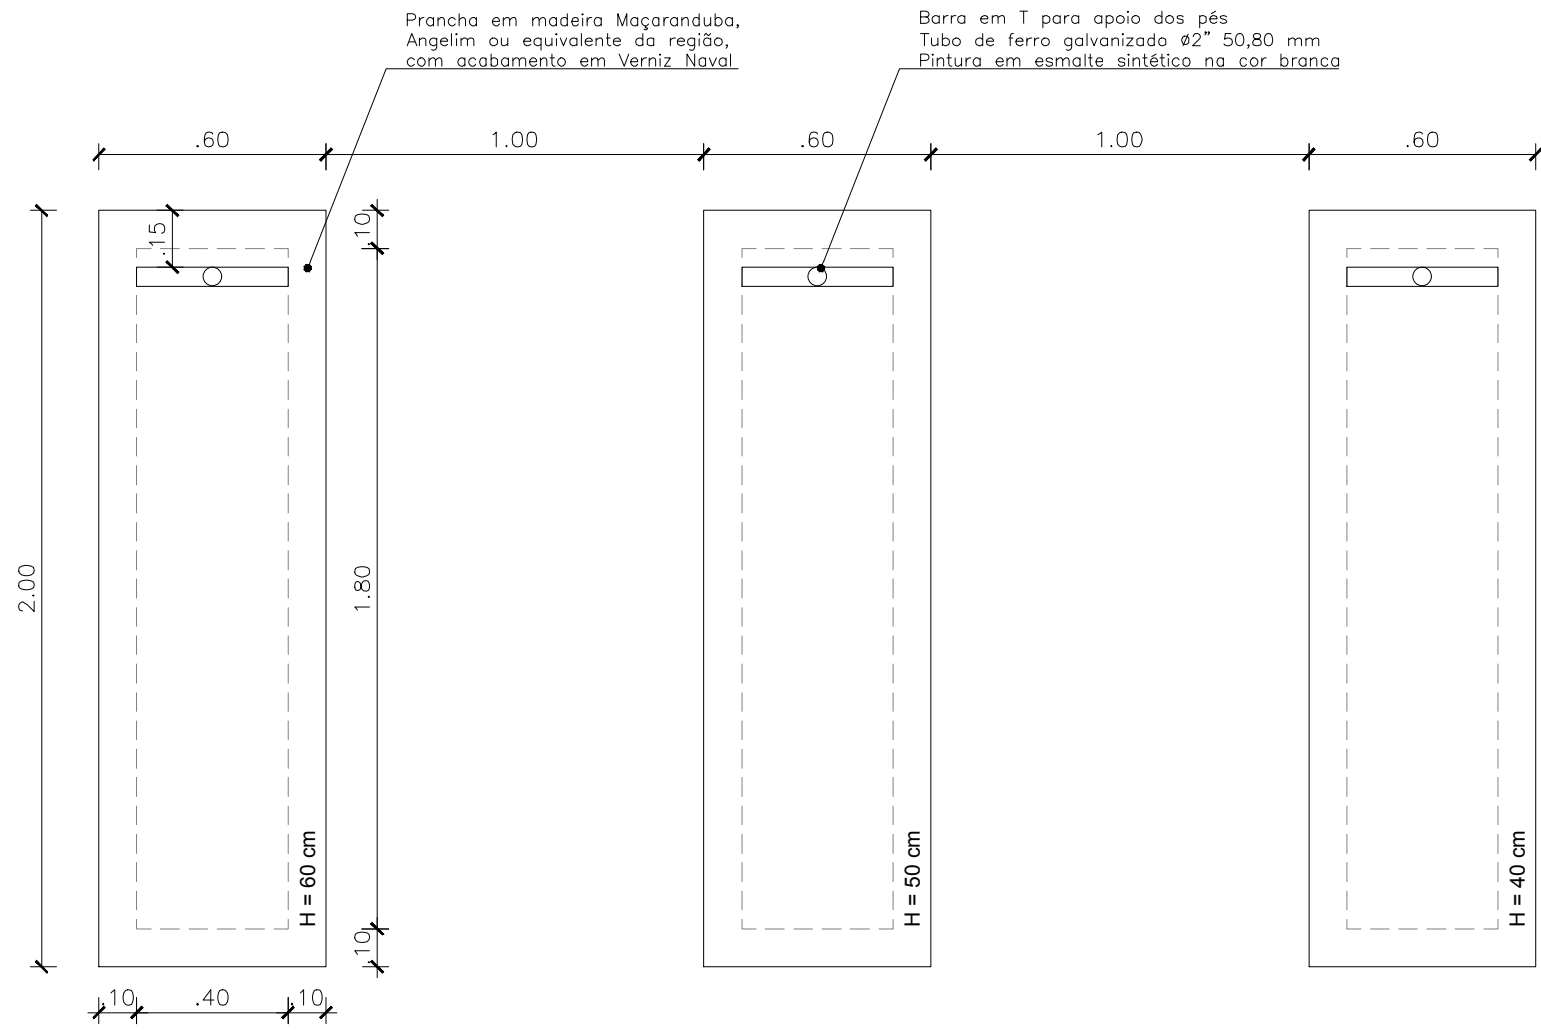


DE01 - PRANCHAS ABDOMINAIS
VISTA SUPERIOR
ESCALA 1/20

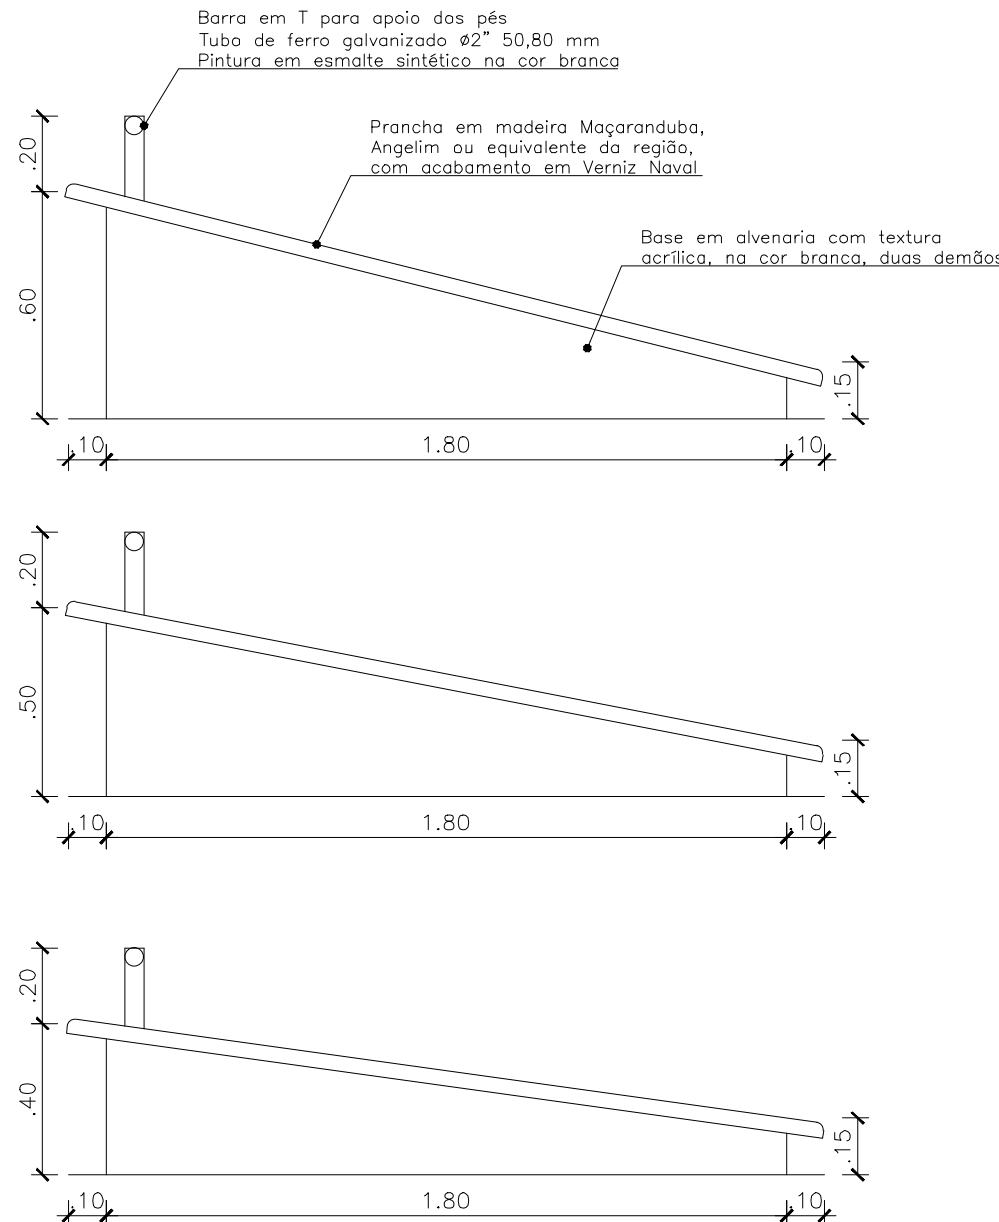


PRANCHAS ABDOMINAIS - ELEVÇÃO
ESCALA 1/20

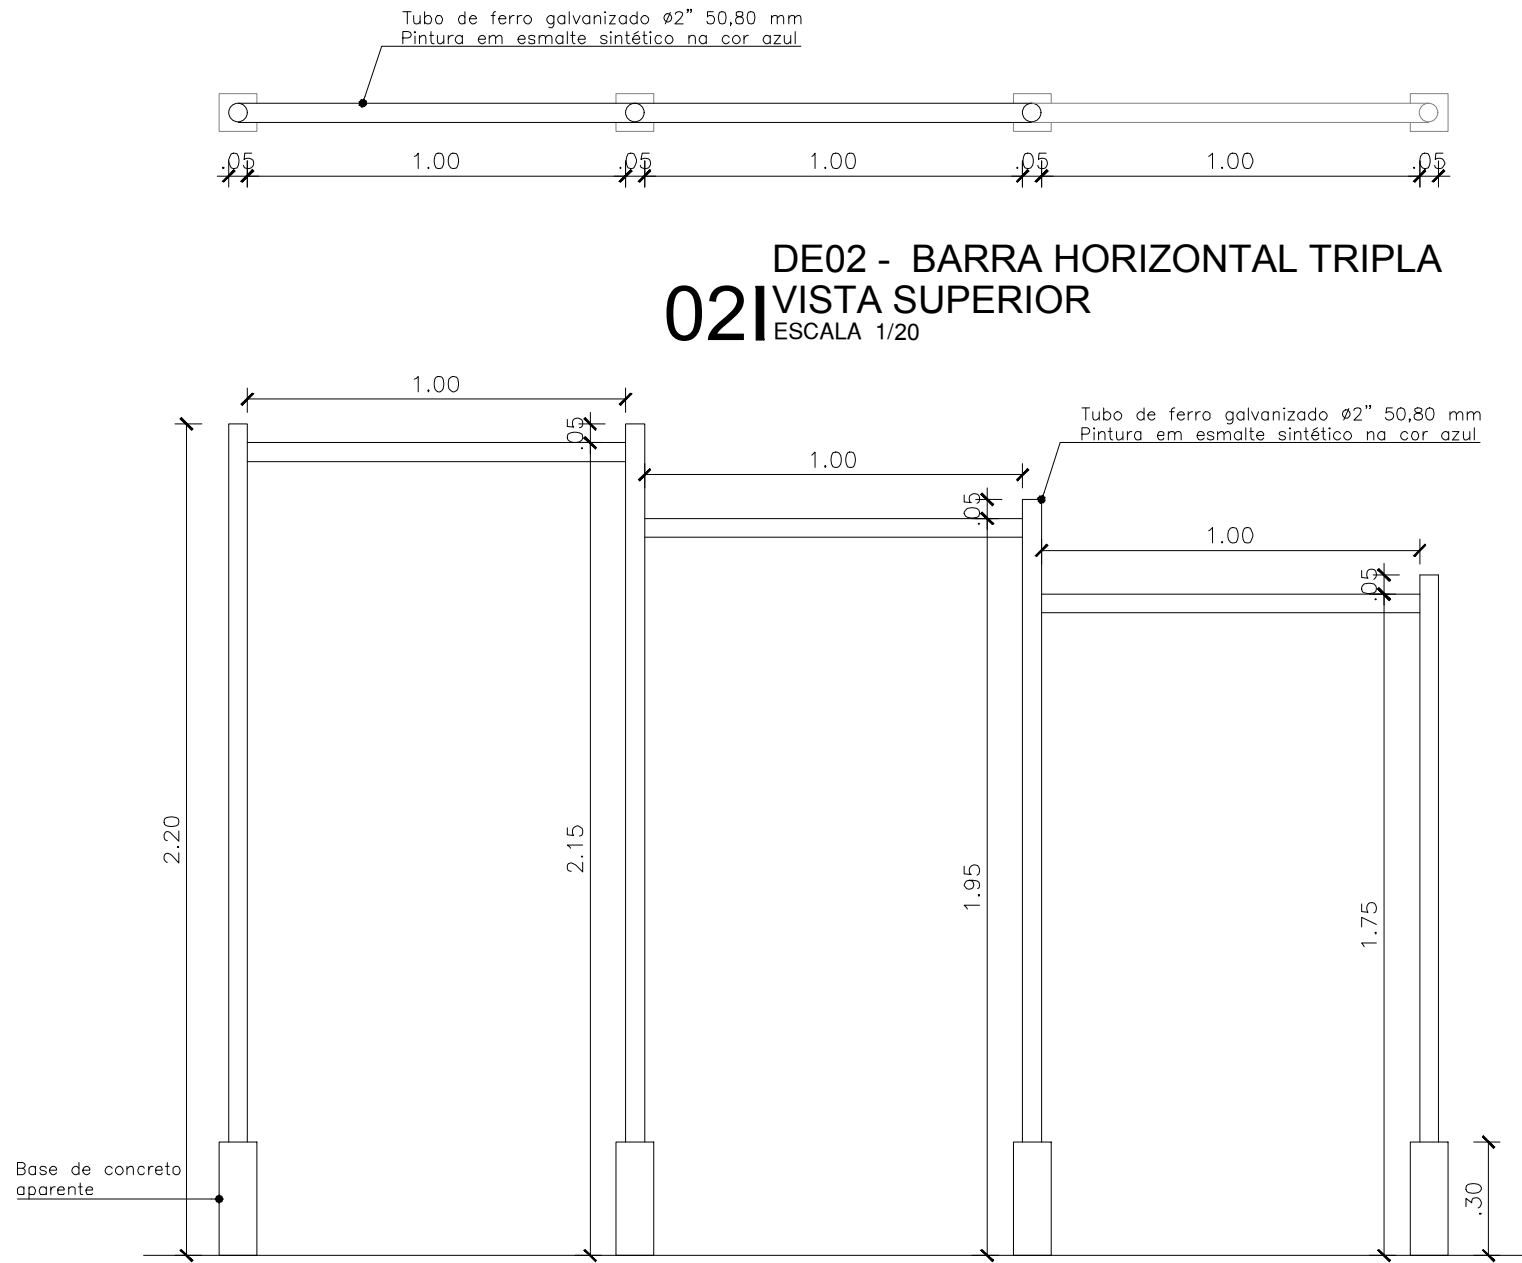


DE02 - BARRA HORIZONTAL TRIPLA
VISTA SUPERIOR
ESCALA 1/20

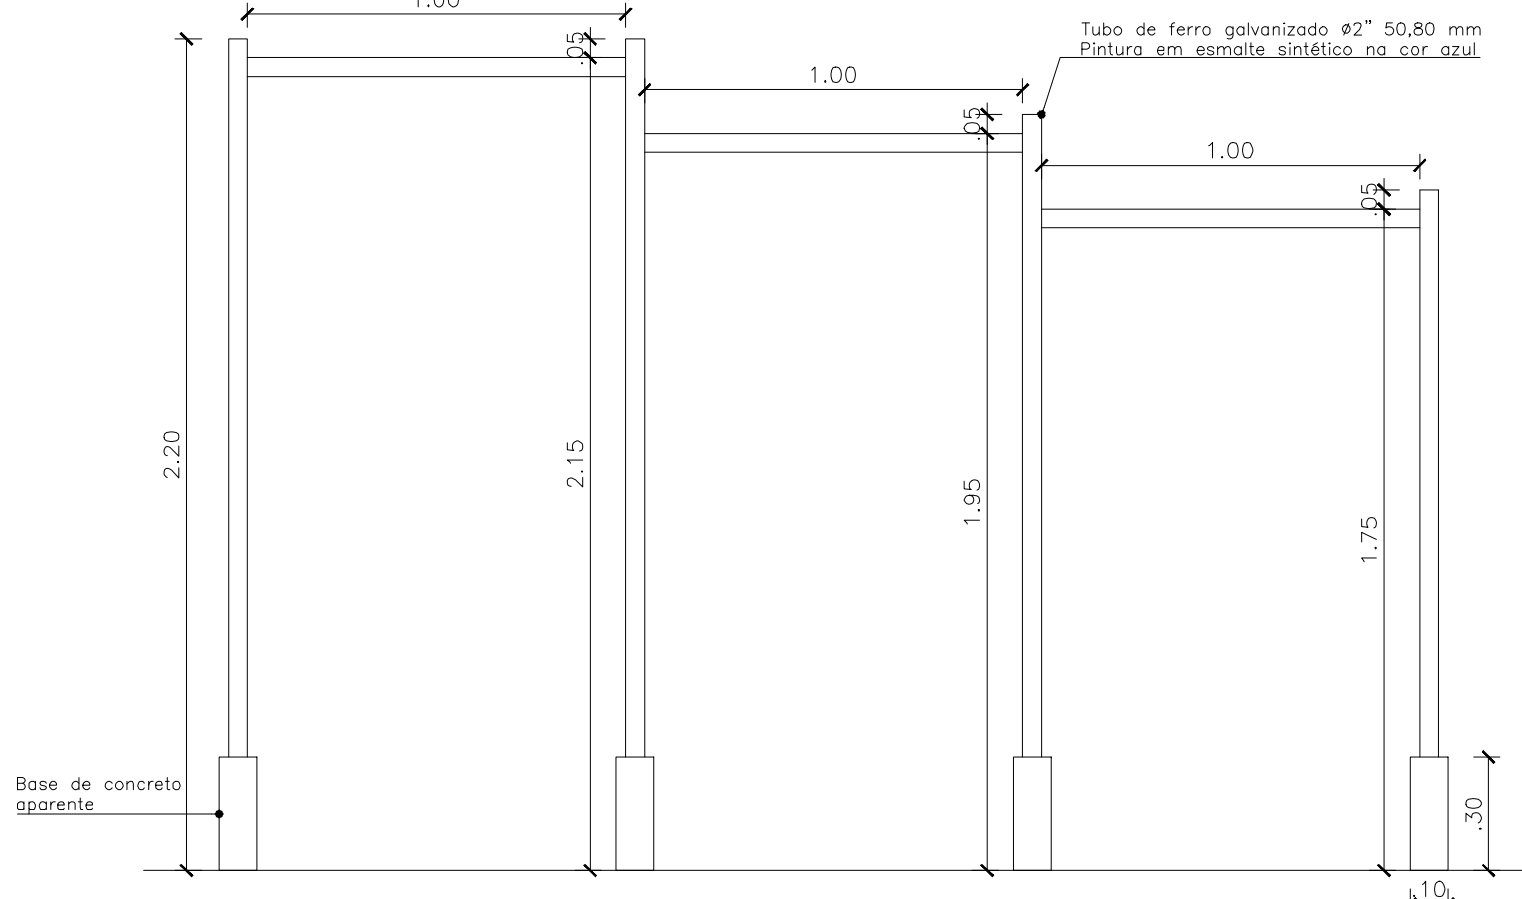


BARRA HORIZONTAL TRIPLA - ELEVÇÃO
ESCALA 1/20

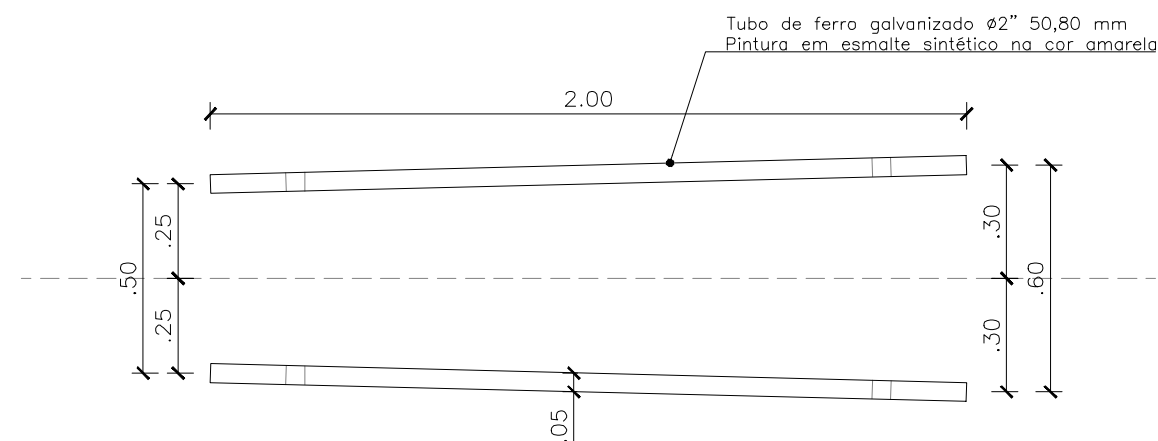


DE03 - BARRAS PARALELAS
VISTA SUPERIOR
ESCALA 1/20

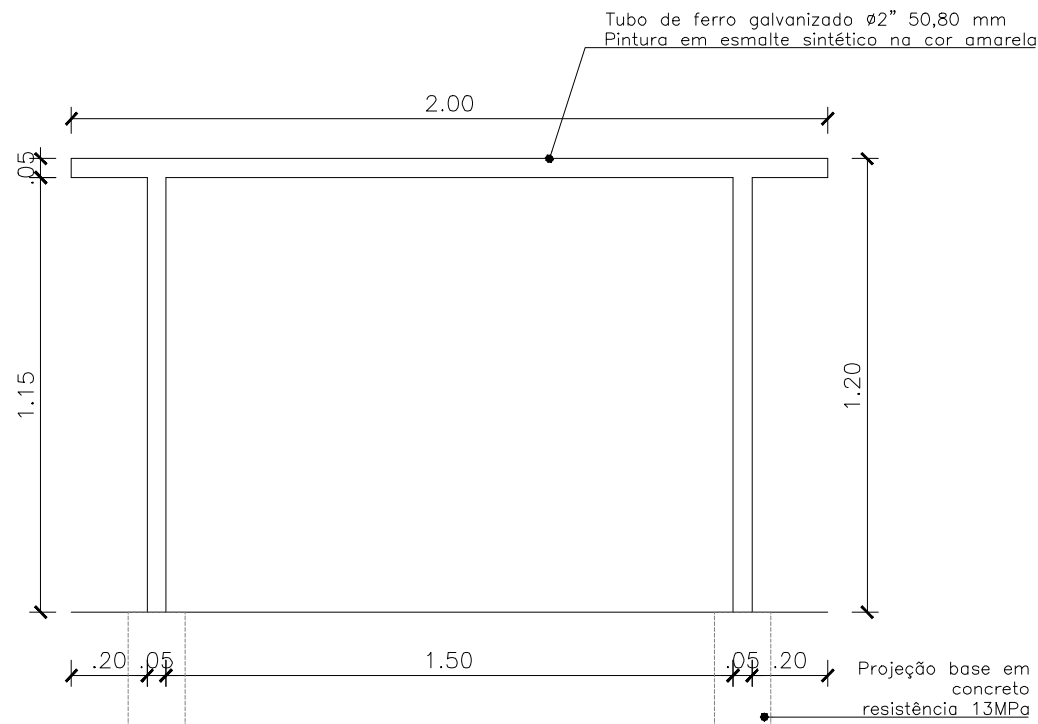


BARRAS PARALELAS - ELEVÇÃO
ESCALA 1/20

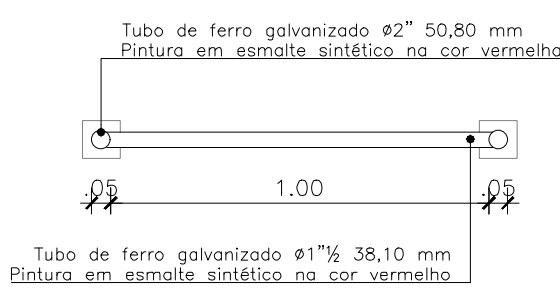


DE04 - ESPALDAR
VISTA SUPERIOR
ESCALA 1/20

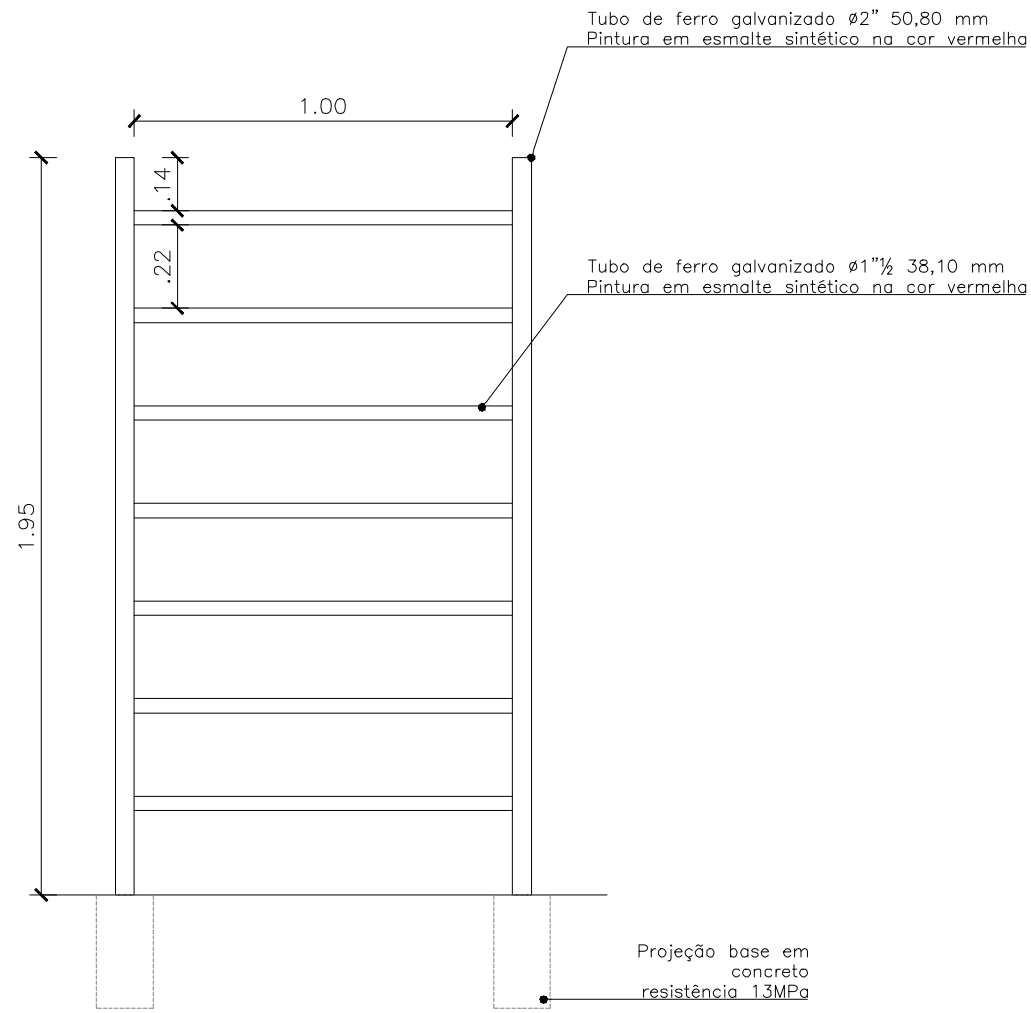


ESPALDAR - ELEVÇÃO
ESCALA 1/20

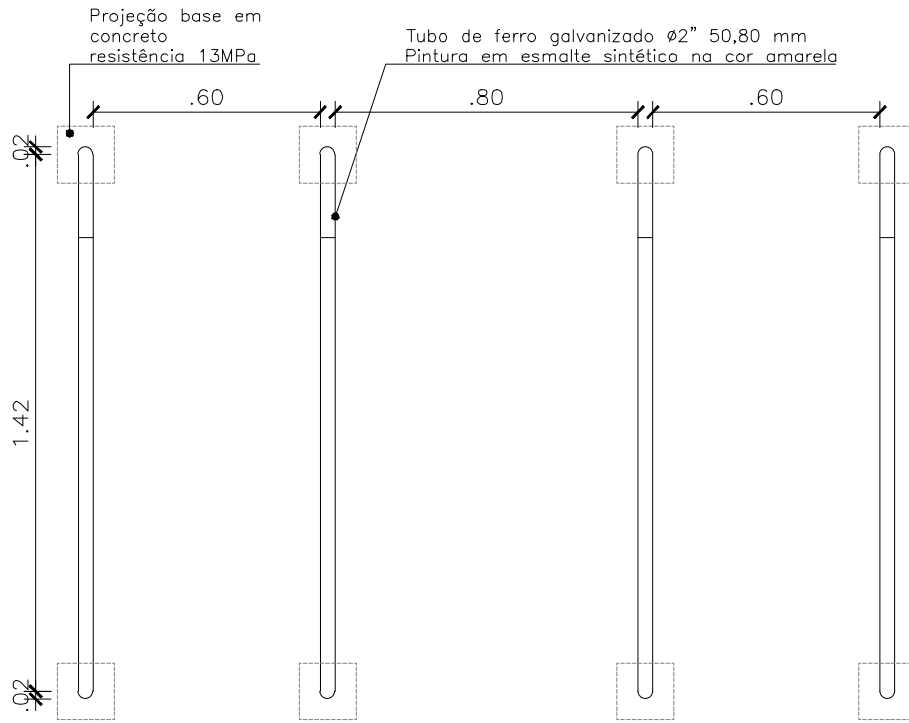


DE05 - BARRAS MARINHEIRO
VISTA SUPERIOR
ESCALA 1/20

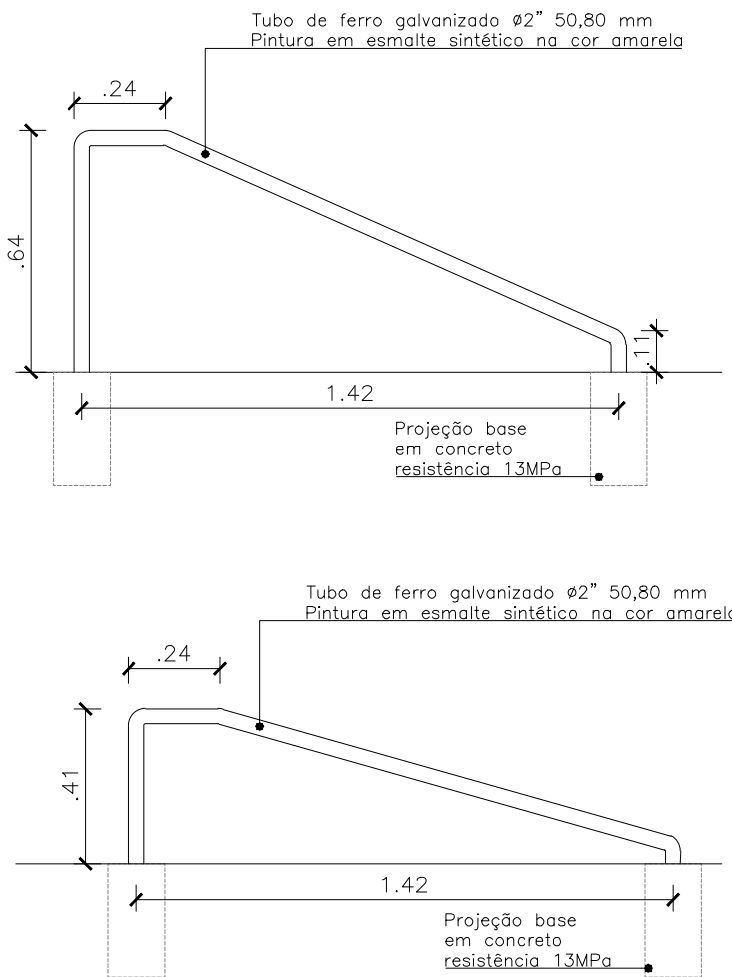


BARRAS MARINHEIRO - ELEVÇÃO
ESCALA 1/20

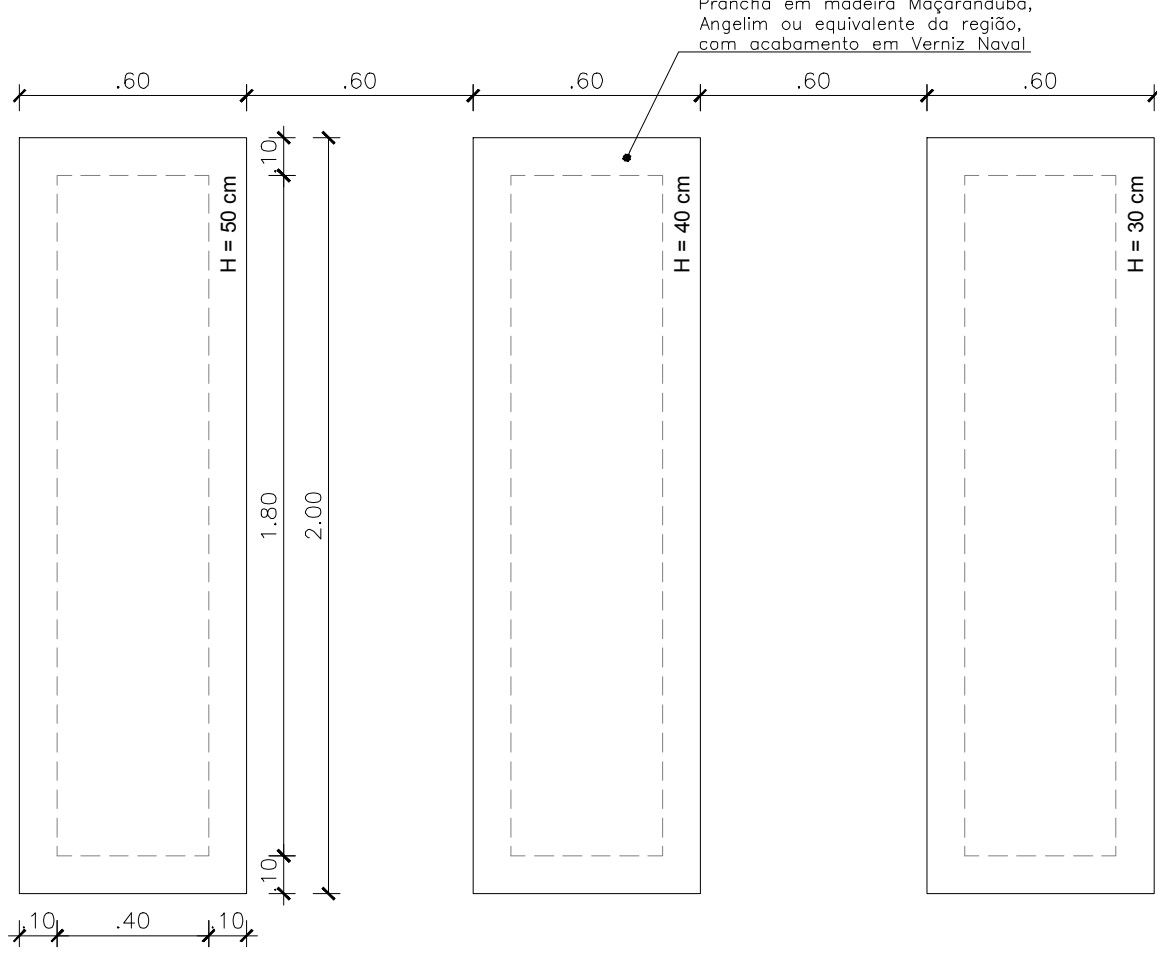

DE06 - BANCOS
VISTA SUPERIOR
ESCALA 1/20

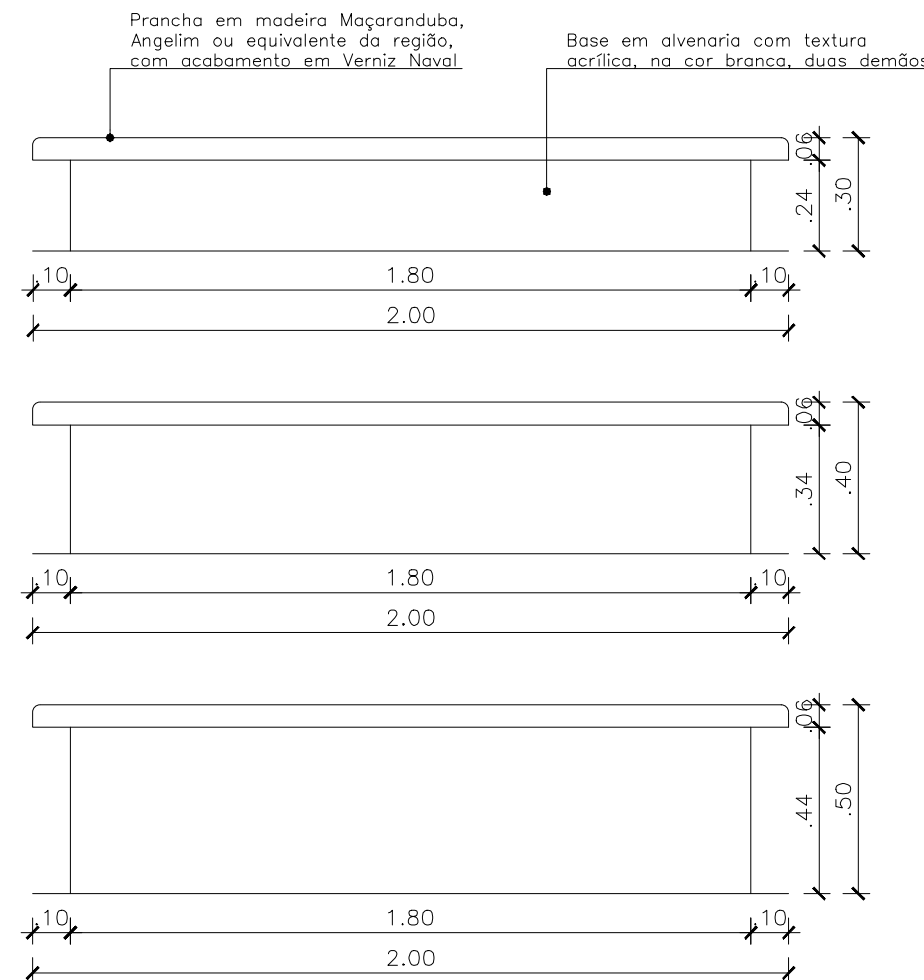

BANCOS - ELEVÇÃO
ESCALA 1/20

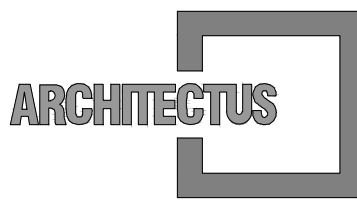

R. Canuto de Aguiar, n.1401
Fortaleza/CE - Tel:(85)3456-5000
architectusbr@gmail.com



Alameda Araguaia, n.2104, 2º andar
Barueri/SP - Tel:(11)2078-9000
comunicacao@mha.com.br

LEGENDA:

SUP.	COD.	ATIVIDADE	INSCRIÇÃO	F/I

FIRMA: ARCHITECTUS S/S EPP
LOCAL: RUA CANUTO DE AGUIAR, 1401C - MEIRELES
CEP. 60.160-120 FORTALEZA - CE

ISS-P

ISS-C

Proprietário:
Construção:

Mariana Furlani Landini
Mariana Furlani Landini
CAU: A26182-3

CREA/CAU

CREA/CAU

APROVO BOMBEIROS

APROVO PREFEITURA

00	Emissão inicial	11/08/2017	Mariana Furlani	Mariana Furlani
Revisão n°	Descrição	Data	Projetista	Aprovação



PROSUS
SECRETARIA DE SAÚDE DO ESTADO DA BAHIA-SESAB



Unidade/Orgão: ACADEMIA DA SAÚDE	Proprietário: SEC. DE SAÚDE DO ESTADO DA BAHIA
Endereço: AVENIDA BEIRA MAR	Município: VERA CRUZ
Nome do projeto: PROJETO EXECUTIVO ARQUITETURA - ACADEMIA VERA CRUZ	Bairro: MAR GRANDE
Título da folha: DETALHES EQUIPAMENTOS	Escala: INDICADA
Responsável técnico: MARIANA FURLANI CAU: A26182-3	Data: AGOSTO/2017
Coord. elab. de projetos: MARIA TEREZA DE CARVALHO BRAGA CAU: A15583-2	Folha: ARQ 004 009
Arquivo: 029_PE_ARQ_VERA_004_R00.dwg	Topógrafo: PAULO ANDRÉ

Z:\01 PROJETOS\029_PROSUS BAHIA\07_ACADEMIAS DE SAÚDE\01_CP_COORDENAÇÃO DO PROJETO\CP_06_ENTREGAS\CP_06_ENTREGAS\029_PROSUS BAHIA\07_ACADEMIA VERA CRUZ EXECUTIVO\01_ARQUITETURA\DWG\029_PE_ARQ_VERA_004_R00.DWG