(PRANCHA A1 - 841 X 594mm)

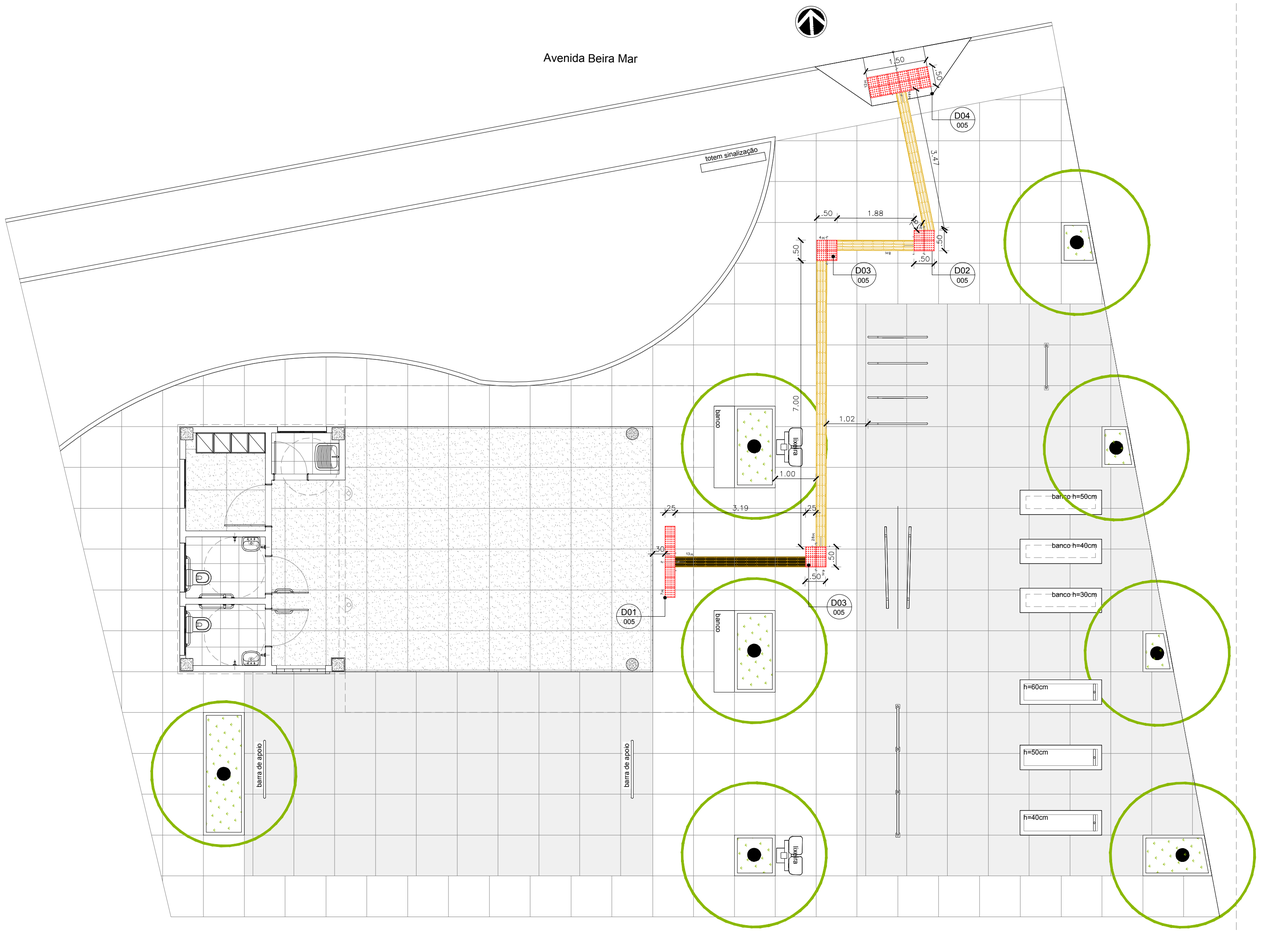

01 PLANTA DE ACESSIBILIDADE
ESCALA 1/75

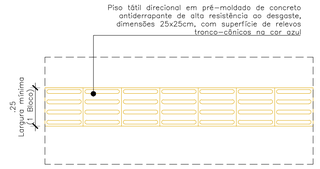

05 PISO TÁTIL DIRECIONAL
ESCALA 1/20

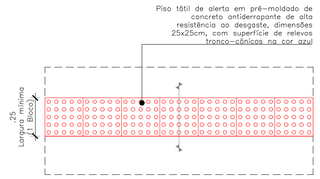

06 PISO TÁTIL DE ALERTA
ESCALA 1/20

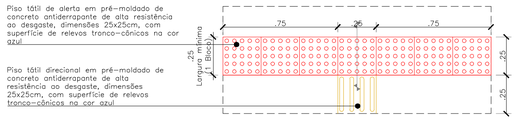

07 D01 - PISO TÁTIL - INTERRUPÇÃO 7 PEÇAS
ESCALA 1/20

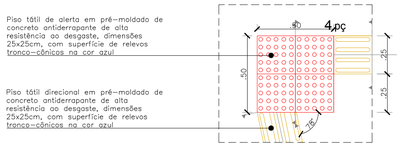

08 D03 - MUDANÇA DE DIR. A 72°
ESCALA 1/20

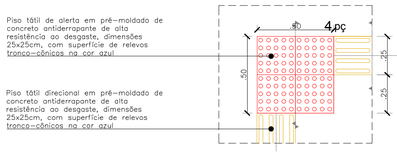

09 D03 - MUDANÇA DE DIR. A 90°
ESCALA 1/20

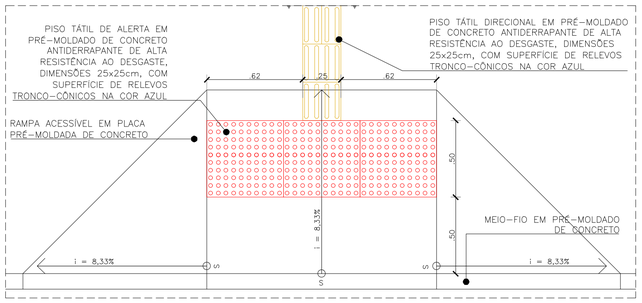

10 D04 - PLANTA - RAMPA ACESSÍVEL
ESCALA 1/20

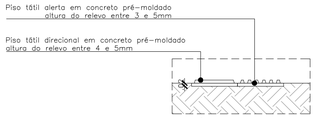

11 PISO TÁTIL - CORTE A
ESCALA 1/20

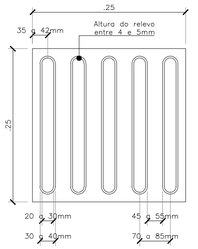

02 PISO TÁTIL DIRECIONAL
ESCALA 1/ 5

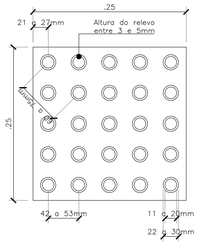

03 PISO TÁTIL DE ALERTA
ESCALA 1/ 5

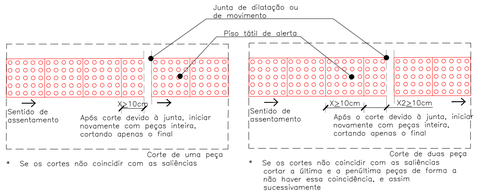

* Se os cortes não coincidir com as saliências

* Se os cortes não coincidir com as saliências cortar a última e a penúltima peças de forma a não haver essa coincidência, e assim sucessivamente

04 CORTE E EMENDAS DE PISO DE ALERTA
ESCALA 1/20

ARCHITECTUS
R. Canuto de Aguiar, n.1401
Fortaleza/CE – Tel:(85)3456-5000
architectusbr@gmail.com

MHA
Alameda Araguaia, n.2104, 2º andar
Barueri/SP – Tel:(11)2078-9000
comunicacao@mha.com.br

LEGENDA:

TIPOS DE PISO TÁTIL

PLACAS DE CONCRETO PRÉ-MOLDADO - 25 x 25 cm INSTALADO NO PISO COM ARGAMASSA COLANTE USO EXTERNO - INSTALADO COMO PISO

ELEMENTOS "GUIA" - MURETAS, PAREDES, GUARDA-CORPOS...

OBSERVAÇÕES:

- O PISO TÁTIL DEVE SER EM COR CONTRASTANTE COM A DO PISO ADJACENTE E RESULTANDO EM UM DESNÍVEL MÁXIMO DE 2MM QUANDO EMBUTIDO OU SOBREPOSTO.
- DEVERÁ SER UTILIZADO EM ÁREAS EXTERNAS O PISO TÁTIL EM PRÉ-MOLDADO DE CONCRETO COR CONTRASTANTE COM ESP. DE 30MM NO MÍNIMO E PARA USO INTERNO O TIPO ANTIDERRAPANTE EMBORRACHADO NA COR AMARELA COM ASSENTAMENTO COM COLA VINIL

SUP.	CÓD. ATIVIDADE	INSCRIÇÃO	F/J

FIRMA: ARCHITECTUS S/S EPP
LOCAL: RUA CANUTO DE AGUIAR, 1401C – MEIRELES
CEP 60.160-120 FORTALEZA – CE

ISS-P

ISS-C

Mariana Furlani Landim
CAU: A26182-3

CREA/CAU

Proprietário:

Construção:

CREA/CAU

APROVO BOMBEIROS

APROVO PREFEITURA

Revisão nº	Descrição	Data	Projetista	Aprovação
00	Emissão inicial	11/08/2017	Mariana Furlani	Mariana Furlani

BAHIA GOVERNO DO ESTADO TERRA-MÃE DO BRASIL

PROSUS
SECRETARIA DE SAÚDE DO ESTADO DA BAHIA-SESAB

PROSUS Programa de Fortalecimento do SUS na Região Metropolitana de Salvador

Unidade/Órgão: ACADEMIA DA SAÚDE	Proprietário: SEC. DE SAÚDE DO ESTADO DA BAHIA	
Endereço: AVENIDA BEIRA MAR	Município: VERA CRUZ	Bairro: MAR GRANDE
Nome do projeto: PROJETO EXECUTIVO ARQUITETURA - ACADEMIA VERA CRUZ		Escala: INDICADA
Título da folha: PLANTA BAIXA - ACESSIBILIDADE	Data: AGOSTO/2017	Folha: ARQ 005/009
Responsável técnico: MARIANA FURLANI CAU: A26182-3	Coord. elab. de projetos: MARIA TEREZA DE CARVALHO BRAGA CAU: A15353-2	
Arquivo: 029_PE_ARQ_VERA_005_R00.dwg	Topógrafo: –	Desenho: BRUNA

Z:\01 PROJETOS\029_PROSUS BAHIA\07_ACADEMIAS DE SAÚDE\01_CP_COORDENAÇÃO DO PROJETO\CP_05_ENTREGAS\CP_05_02_PROSUS\2017.08.11 ACADEMIA VERA CRUZ EXECUTIVO\01_ARQUITETURA\DWG\029_