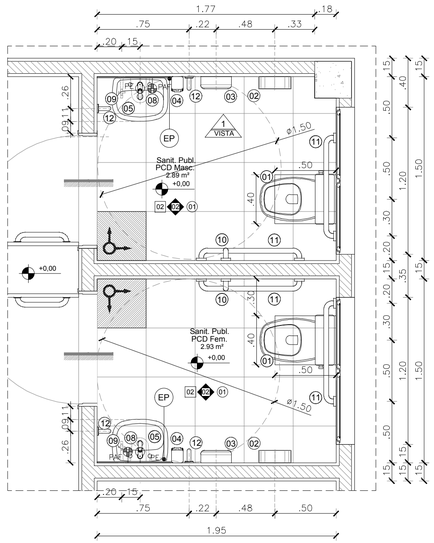

01 Det. 01 - SANIT. PUB. PCD_PL. BAIXA
ESCALA 1/25

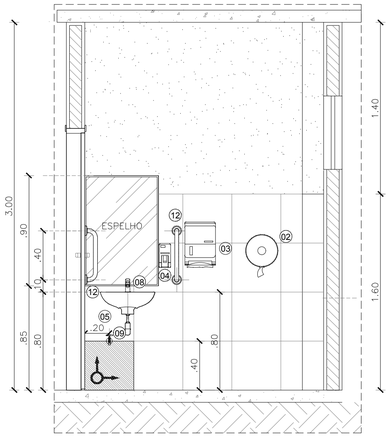

02 VISTA 01
ESCALA 1/25

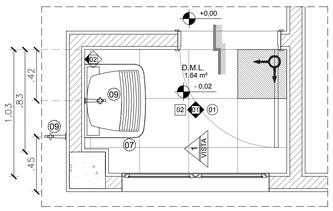

03 Det. 11 - D.M.L._PL. BAIXA
ESCALA 1/25

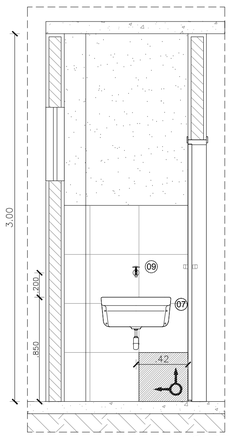

04 VISTA 1
ESCALA 1/25

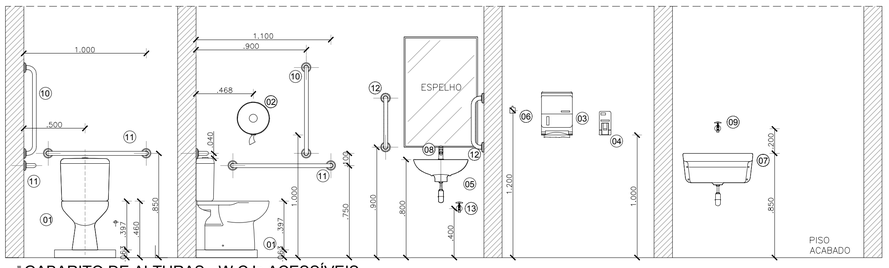

GABARITO DE ALTURAS - W.C.'s ACESSÍVEIS
ESCALA 1/25

LEGENDA DE LOUÇAS, METAIS E ACESSÓRIOS

01	BACIA SANITÁRIA COM CAIXA ACOPLADA DE LOUÇA BRANCA, CELITE LINHA SAVEIRO OU SIMILAR COM BASE EM ALVENARIA H= 630 mm
02	PORTA PAPEL HIGIÊNICO ABS BRANCO KIMBERLEY-CLARK LINHA LALEKLA 30175768 OU SIMILAR
03	TOALHEIRO INTERFOLHAS EM ABS BRANCO KIMBERLEY-CLARK LINHA LALEKLA 30180225 OU SIMILAR
04	SABONETEIRA JOFEL LINHA AITANA AC70.000 NA COR BRANCA OU SIMILAR
05	LAVATÓRIO DE LOUÇA BRANCA COM COLUNA CELITE LINHA ECO OU SIMILAR
06	CABIDE EM LOUÇA DECA A.680 COR BRANCO
07	TANQUE EM LOUÇA BRANCA COM COLUNA 30L CELITE OU SIMILAR
08	TORNEIRA PARA LAVATÓRIO DE MESA DOCOLMATIC PRESSMATIC 110 17160806 COM AREJADOR OU SIMILAR
09	TORNEIRA CROMADA DE PAREDE - DECA LINHA IZZY 1159.C37 OU SIMILAR - NOS WCS H=40CM
10	BARRA DE APOIO PARA VASO ACESSÍVEL EM AÇO INOX 70cm DOCOL BENEFIT 00446416 OU SIMILAR
11	BARRA DE APOIO PARA VASO ACESSÍVEL EM AÇO INOX 80cm DOCOL BENEFIT 00446416 OU SIMILAR
12	BARRA DE APOIO 40cm EM AÇO GALVANIZADO COM REVESTIMENTO EM NYLON/PVC BRANCO - DECA CONFORTO 2310.E.040.BR OU SIMILAR
EP	ESPELHO PRATA POLIDO 4mm OPTIMIRROR CEBRACE OU SIMILAR COLADO COM ADESIVO 3mm A BASE DE SILICONE DE CURA NEUTRA FIXA ESPELHO OU SIMILAR. ACABAMENTO COM PROTETOR DE BORDA FIXADO SOBRE O REVESTIMENTO E PERÍMETRO EM BARRA CHATA DE ALUMÍNIO ANODIZADO NA COR NATURAL

LEGENDA DE REVESTIMENTOS E MATERIAIS

PISO

01	PISO INDUSTRIAL TIPO GRANILITE DE ALTA RESISTÊNCIA POLIDO COM ACABAMENTO EM RESINA ACRÍLICA (3 DEMÃOS) COM FILETE DE PVC NAS JUNTAS DE DILATAÇÃO NA MOLDAGÇÃO 1:00 X 1.00 m - COR CIMENTO NATURAL, COM RODAPÉ h=10cm NO MESMO PADRÃO
02	REVESTIMENTO CERÂMICO RETIFICADO BRANCO PARA PISO COM PLACAS TIPO GRÊS DE DIMENSÕES 40X40 cm, PEI-4, TIPO A , COM RODAPÉ h=10cm NO MESMO PADRÃO , COM EXCEÇÃO DOS AMBIENTES ONDE A PAREDE SERÁ REVESTIDA DE CERÂMICA

PAREDE

01	PINTURA LÁTEX ACRÍLICA, NA COR BRANCO GELO, DUAS DEMÃOS COM MASSA E SELADOR ACRÍLICO
02	COMBINADO DE REVESTIMENTO CERÂMICO BRANCO COM PLACAS TIPO GRÊS OU SEMI-GRÊS DE DIMENSÕES 40 X 40 cm, PEI-3 APLICADO H=1.60 m E PINTURA LÁTEX ACRÍLICA, NA COR BRANCO GELO, DUAS DEMÃOS COM MASSA E SELADOR ACRÍLICO
03	CERÂMICA COM PLACAS SEMI-GRÊS DIMENSÕES 10x10cm,PEI-3, COR TERRACOTA

TETO

01	LAJE REBOCADA COM ACABAMENTO EM TINTA LATEX PVA, NA COR BRANCO NEVE, DUAS DEMÃOS COM MASSA E SELADOR PVA
02	TELHA TERMOACÚSTICA TRAPEZOIDAL DUPLA C/ FACE SUPERIOR PRÉ-PINTADA C/ TINTA ELASTOMÉRICA (DENS. MÍN.: 1 kg/m²) VIBRAC ACUSTICFLEX TOP NA COR MARROM OU SIMILAR + NÚCLEO DE LÃ DE PET (40 kg/m³) E CHAPA CIMENTÍCIA 10 mm

MATERIAIS E REVESTIMENTOS EXTERNOS

01	TEXTURA ACRÍLICA, NA COR BEGE, DUAS DEMÃOS
02	CERÂMICA COM PLACAS SEMI-GRÊS DIMENSÕES 10x10cm,PEI-3, COR TERRACOTA
03	ELEMENTO VAZADO CERÂMICO, 20x20x7cm, OU SIMILAR, COM TEXTURA ACRÍLICA NA COR BRANCO GELO

LEGENDA DE INDICAÇÕES

INDICAÇÃO DE CONTINUIDADE DE NÍVEL ENTRE OS AMBIENTES

INDICAÇÃO DE MUDANÇA DE NÍVEL ENTRE OS AMBIENTES

MARCO DE INÍCIO DA PAGINAÇÃO

OBSERVAÇÕES GERAIS:

* VERIFICAR POSIÇÃO DOS RALOS PARA CAIMENTO (2%) DO PISO.
* A PAGINAÇÃO DO REVESTIMENTO DAS PAREDES DEVERÁ SEGUIR O MESMO ALINHAMENTO DA PAGINAÇÃO DO PISO.
* TODAS AS LOUÇAS E ACESSÓRIOS DO W.C. ACESSÍVEL DEVERÃO OBEDECER AS INSTALAÇÕES ESPECIFICADAS PELAS NORMAS DA ABNT NBR 9050.

* DEVERÃO SER TOMADAS MEDIDAS NA OBRA.
* AS COTAS DOS DESENHOS DESTE PROJETO ESTÃO EM METRO.
* EVENTUAIS DIVERGÊNCIAS ENTRE OS ELEMENTOS DO PROJETO E A OBRA DEVERÃO SER SUBMETIDAS À APRECIAÇÃO DOS ARQUITETOS RESPONSÁVEIS PELO PROJETO.
* TODAS OS CANTOS "VIVOS" DEVERÃO TER ACABAMENTO COM CANTONEIRA BOLEADA EM ALUMÍNIO ANODIZADO NA COR NATURAL, REF.: N-1594/CBA OU SIMILAR

ARCHITECTUS
R. Canuto de Aguiar, n.1401
Fortaleza/CE – Tel:(85)3456–5000
architectusbr@gmail.com

MHA
Alameda Araguaia, n.2104, 2º andar
Barueri/SP – Tel:(11)2078–9000
comunicacao@mha.com.br

LEGENDA:

SUP.	CÓD. ATIVIDADE	INSCRIÇÃO	F/J

FIRMA: ARCHITECTUS S/S EPP
LOCAL: RUA CANUTO DE AGUIAR, 1401C – MEIRELES
CEP 60.160–120 FORTALEZA – CE

ISS–P

ISS–C

Proprietário:

Construção:

Mariana Furlani Landim
CAU A26182-3

CREA/CAU

CREA/CAU

APROVO BOMBEIROS

APROVO PREFEITURA

Revisão nº	Descrição	Data	Projetista	Aprovação
00	Emissão inicial	11/08/2017	Mariana Furlani	Mariana Furlani

BAHIA GOVERNO DO ESTADO TERRA-MÃE DO BRASIL

PROSUS
SECRETARIA DE SAÚDE DO ESTADO DA BAHIA-SESAB

PROSUS Programa de Fortalecimento do SUS na Região Metropolitana de Salvador

Unidade/Órgão: ACADEMIA DA SAÚDE	Proprietário: SEC. DE SAÚDE DO ESTADO DA BAHIA
Endereço: AVENIDA BEIRA MAR	Município: VERA CRUZ / Bairro: MAR GRANDE
Nome do projeto: PROJETO EXECUTIVO ARQUITETURA - ACADEMIA VERA CRUZ	Escala: INDICADA
Título da folha: DET. ÁREAS MOLHADAS - WC PCD FEMININO E MASCULINO - DML	Data: AGOSTO/2017
Responsável técnico: MARIANA FURLANI CAU: A26182-3	Coord. elab. de projetos: MARIA TEREZA DE CARVALHO BRAGA CAU: A15353-2
Arquivo: 029_PE_ARQ_VERA_009_R00.dwg	Topógrafo: – / Desenho: PAULO ANDRÉ

Folha: ARQ 009/009

(PRANCHA A1 - 841 X 594mm)

Z:\01 PROJETOS\029_PROSUS BAHIA\07_ACADEMIAS DE SAÚDE\01_CP_COORDENAÇÃO DO PROJETO\CP_05_ENTREGAS\CP_05_02_PROSUS\2017.08.11 ACADEMIA VERA CRUZ EXECUTIVO\01_ARQUITETURA\DWG\029_PE_ARQ_VERA_009_R00.DWG