




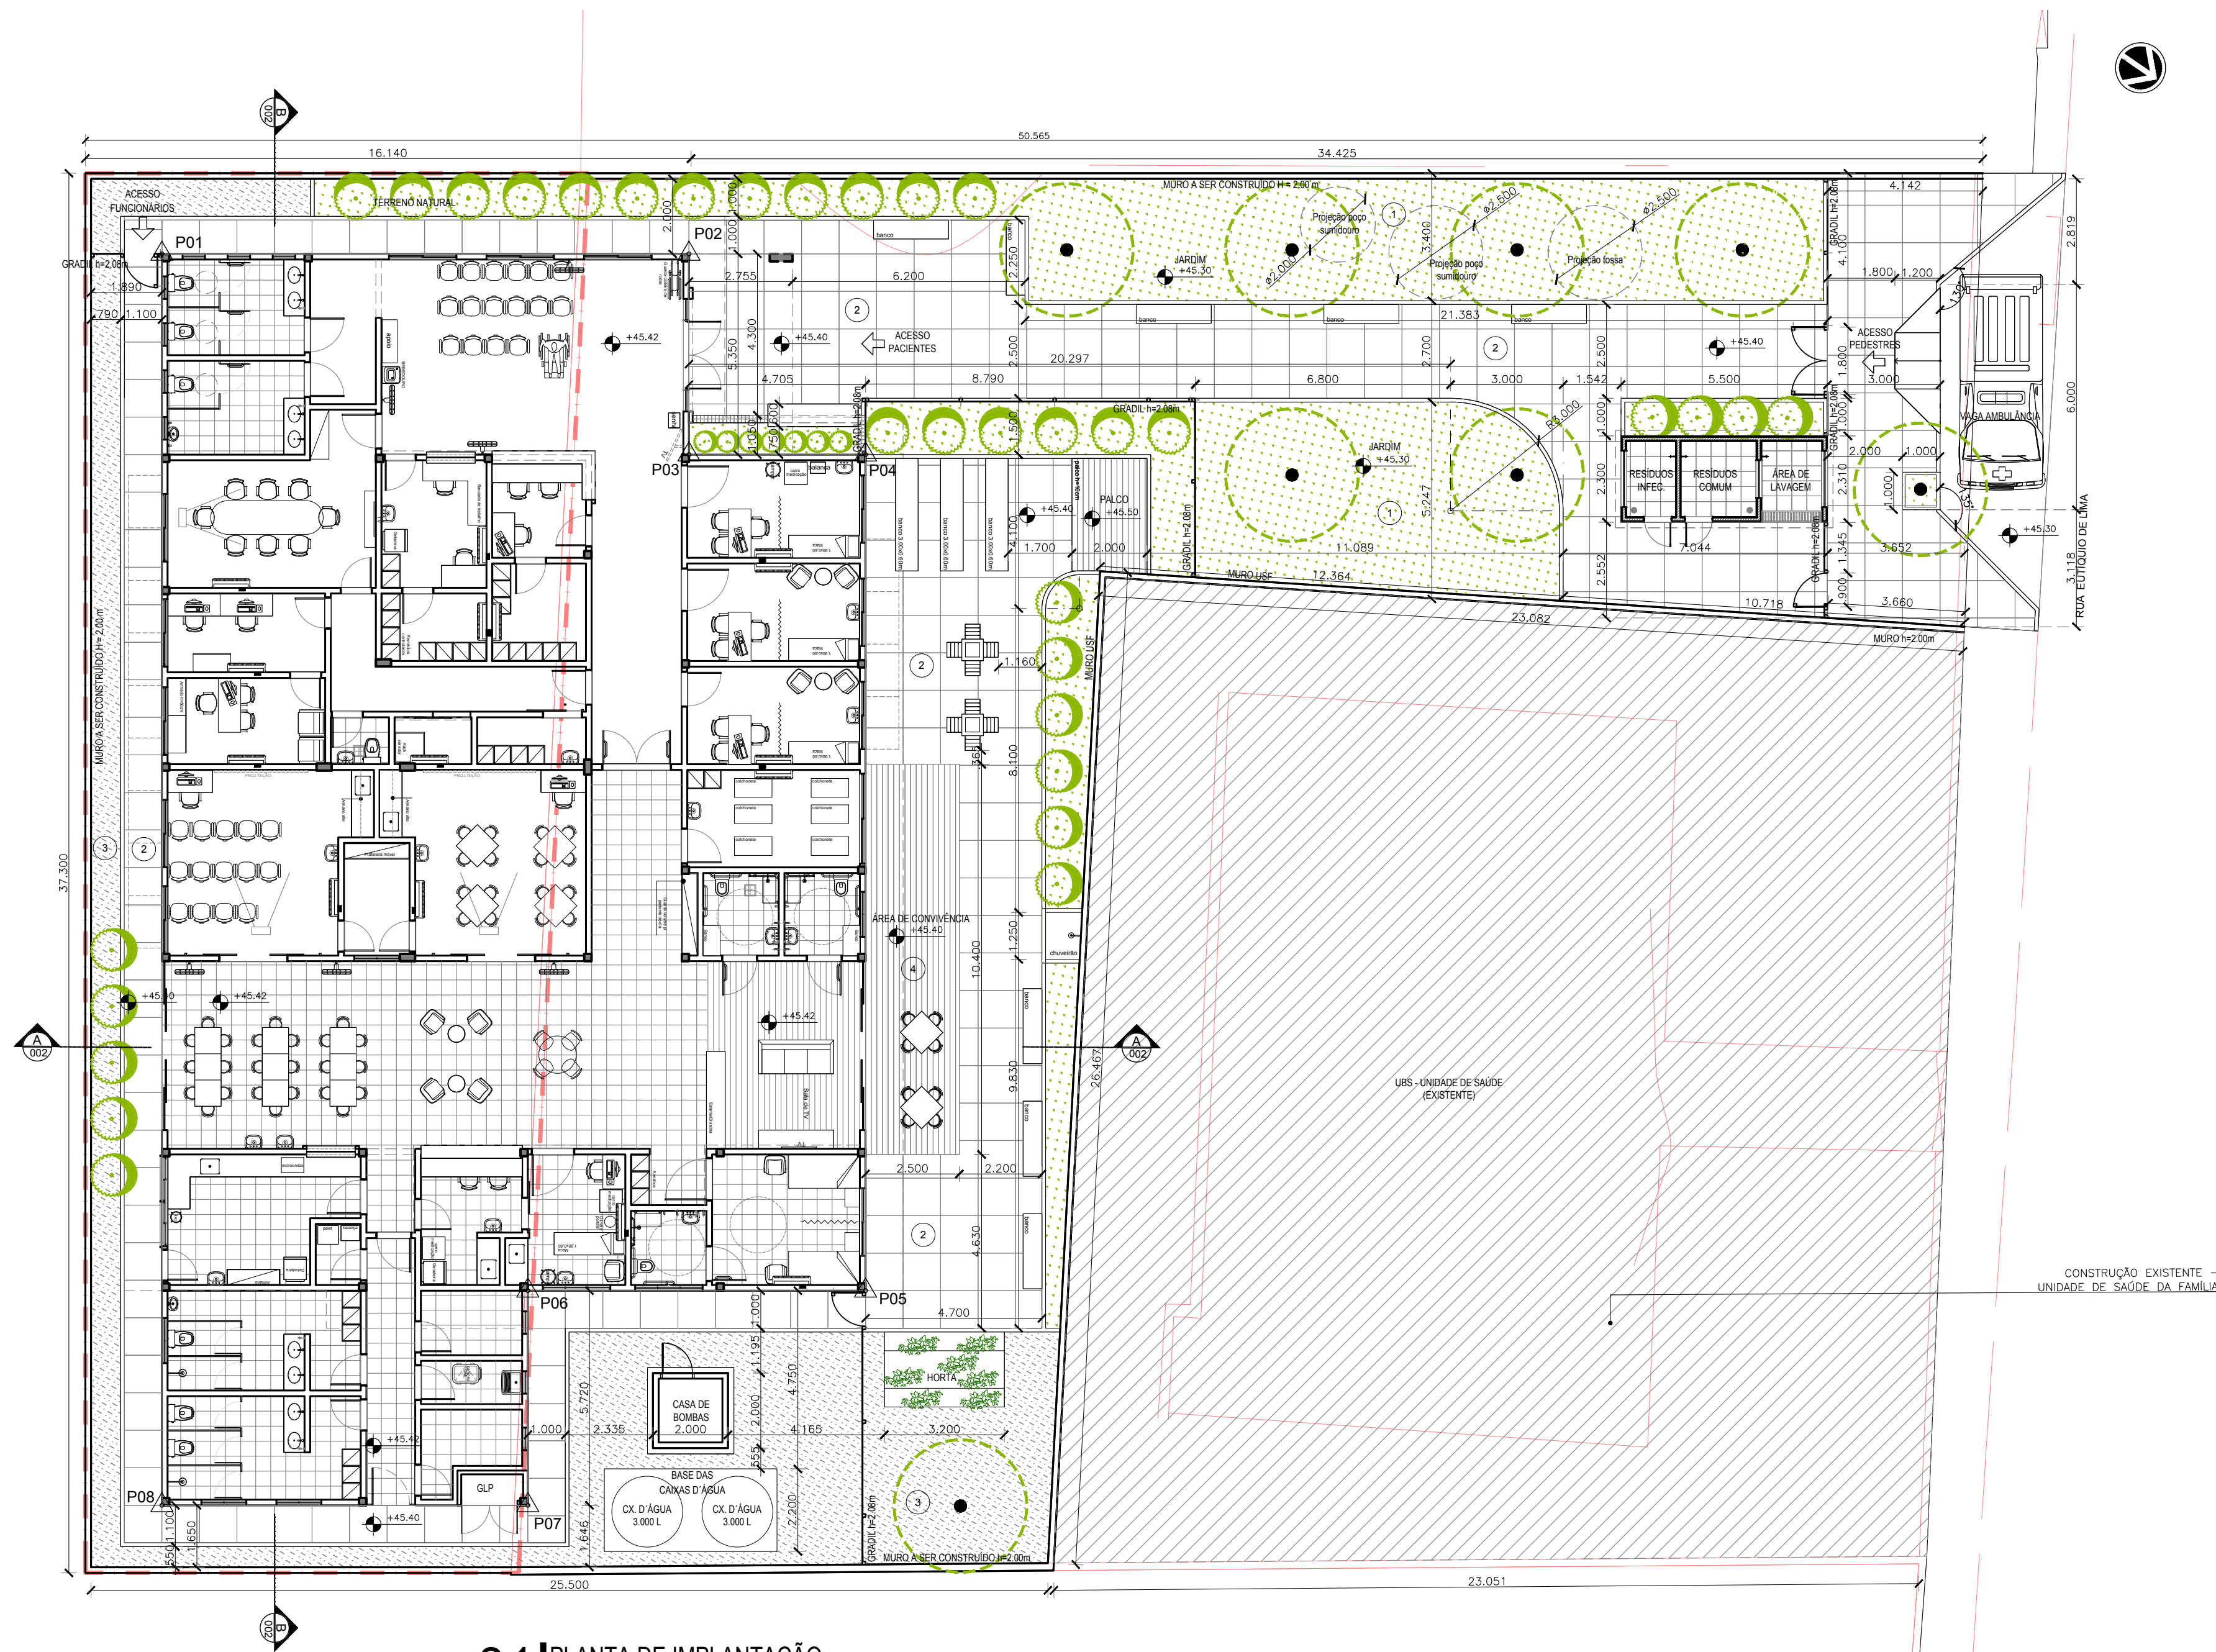


01 | PLANTA DE IMPLANTAÇÃO

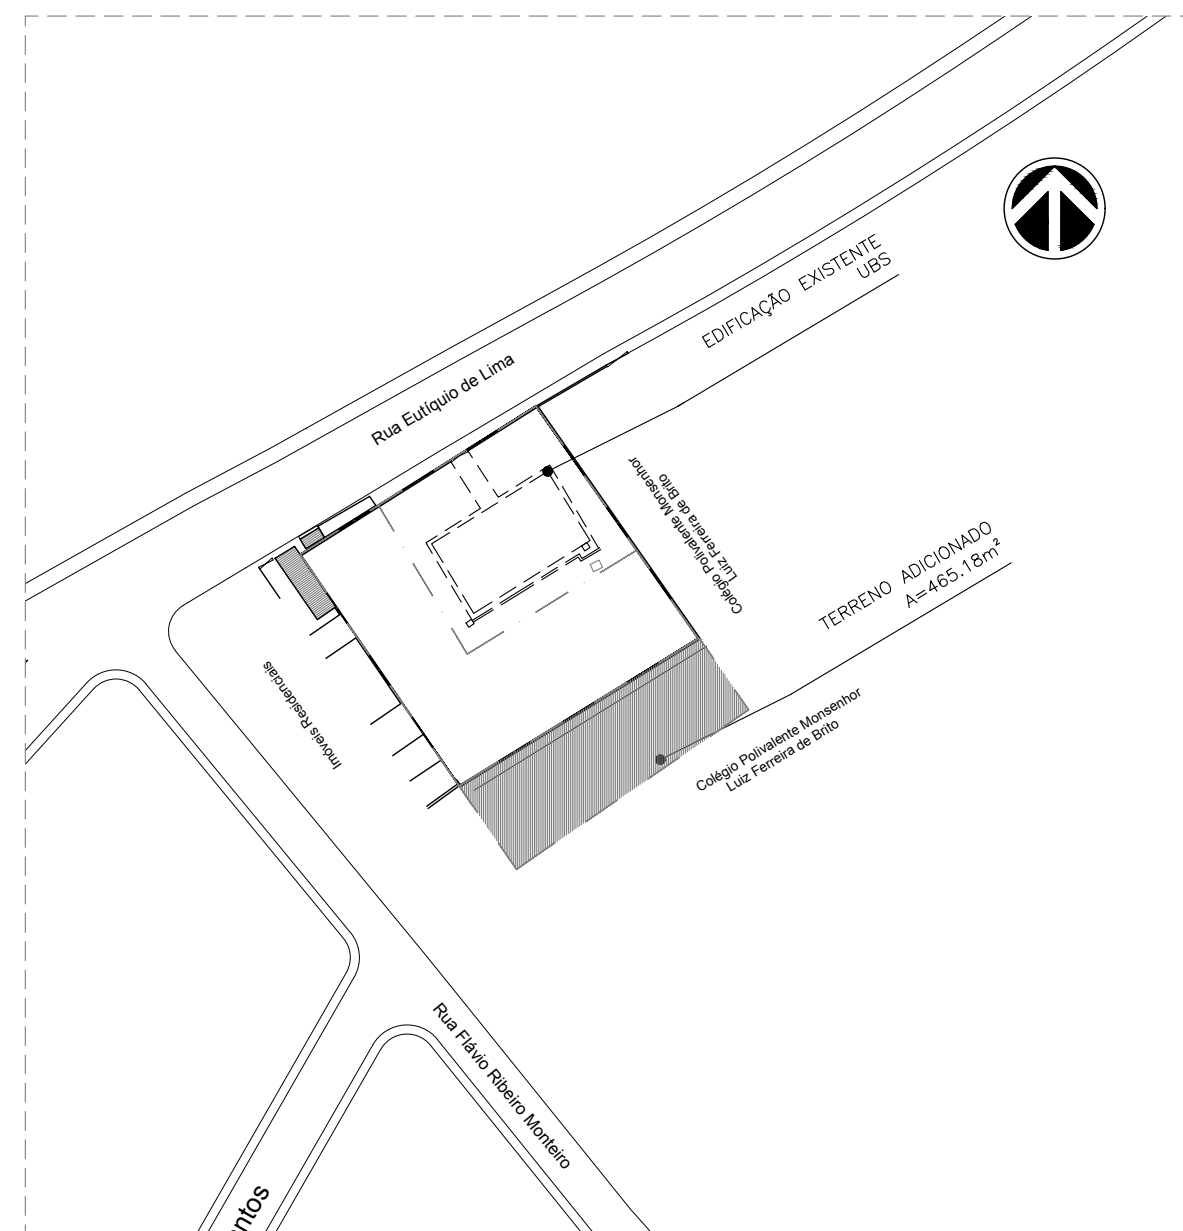

02 | PLANTA DE SITUAÇÃO

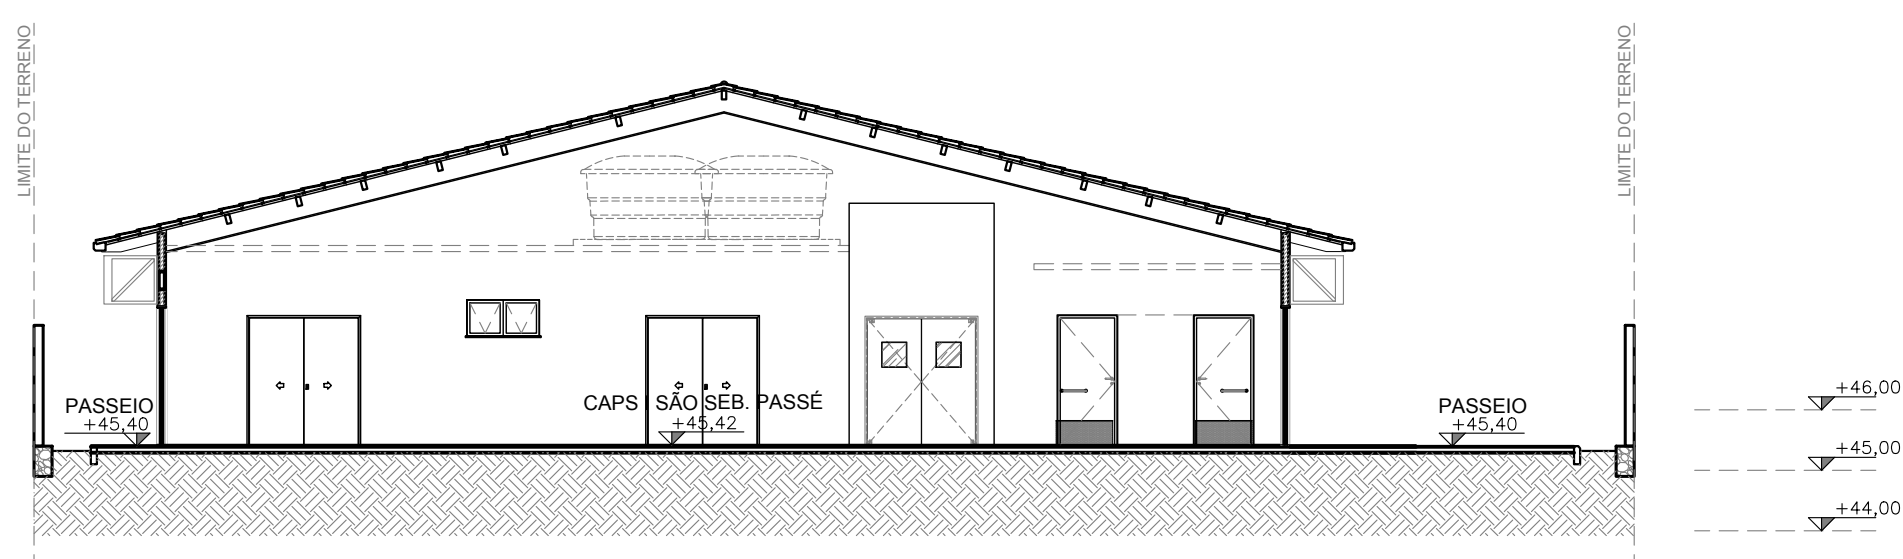

03 | CORTE AA
ESCALA 1/125

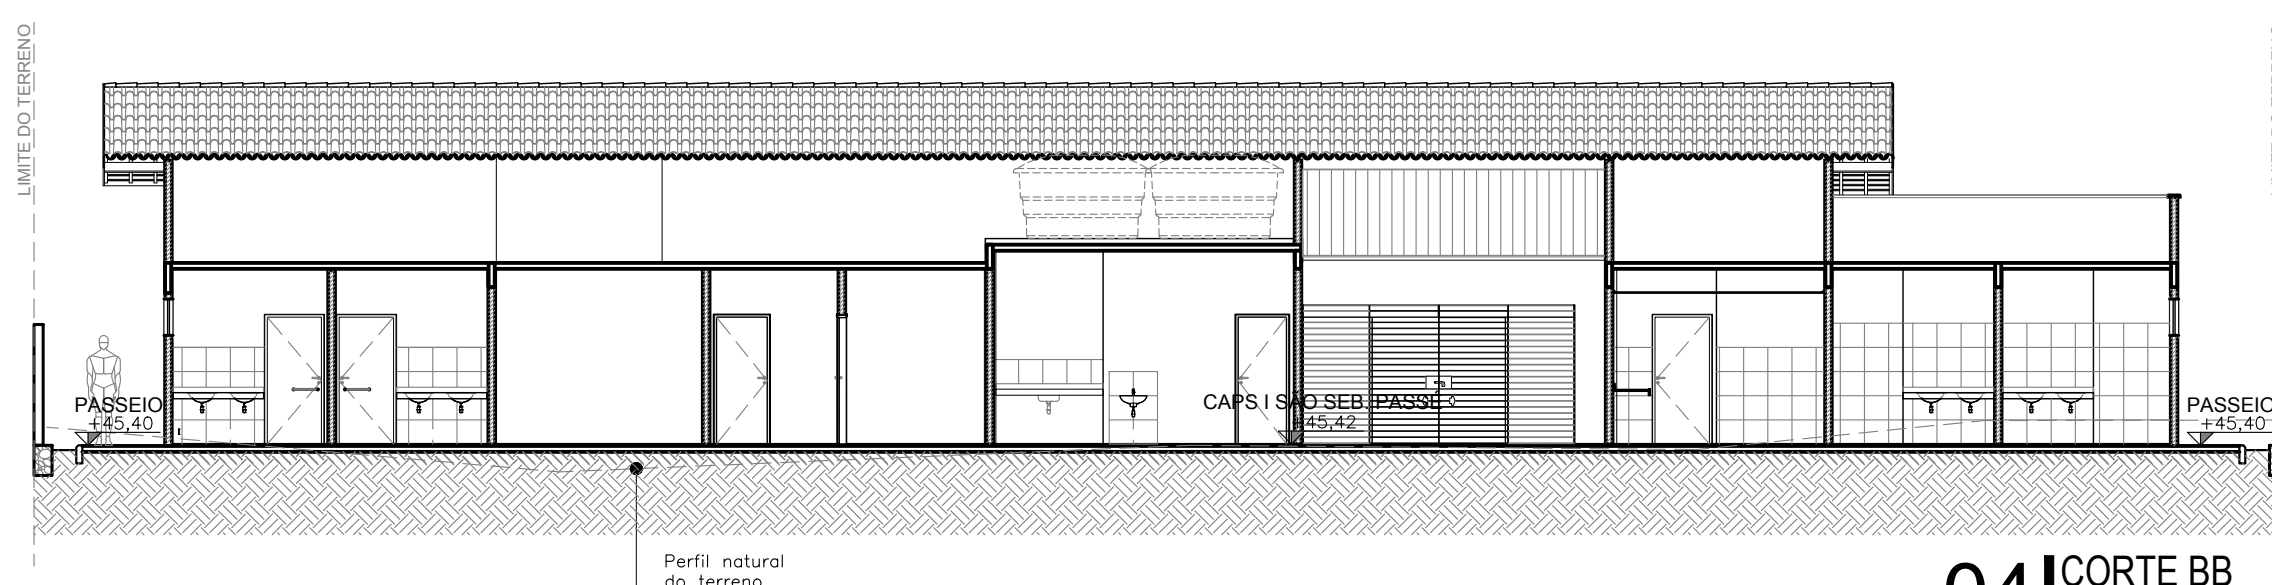

04 | CORTE BB
ESCALA 1/125

QUADRO DE ÁREAS		
a.	ÁREA DO TERRENO	1251,36 m²
b.	ÁREA CONSTRUÍDA CAPS I - SÃO SEBASTIÃO	546,93 m²
c.	ÁREA RESÍDUOS SÓLIDOS	12,65 m²
d.	ÁREA GAS G.L.P	1,73 m²
e.	ÁREA CASA DE BOMBAS	4,00 m²
f.	ÁREA TOTAL CONSTRUÍDA	(b+c+d+e) 565,31 m²
g.	TAXA DE OCUPAÇÃO	(b - a) x 100 43,71 %
h.	I.A. - ÍNDICE DE APROVEITAMENTO	(e - a)
i.	ÁREA PERMEÁVEL (100%)	0,45
j.	ÁREA IMPERMEÁVEL	TERRENO NATURAL - JARDINS 271,66 m²
k.	TAXA DE PERMEABILIDADE	CIMENTOADO E PORCELANADO AMADERADO 414,38 m²
		(h-i) x 100 25,99 %

LEGENDA

PONTOS GEORREFERENCIADOS DA EDIFICAÇÃO			
 P1 X=555423.980 Y=8617054.936	 P2 X=555416.029 Y=8617066.514	 P3 X=555420.439 Y=8617069.542	 P4 X=555417.775 Y=8617073.421
 P5 X=555436.141 Y=8617086.034	 P6 X=555441.236 Y=8617078.616	 P7 X=555445.951 Y=8617078.184	 P8 X=555451.471 Y=8617073.871

PAVIMENTAÇÃO / EDIFICAÇÕES

1		GRAMA ESMERALDA
2		PISO CIMENTADO, LASTRO DE CONCRETO 5 cm, COM JUNTA SECA A CADA 100 cm x 100 cm
3		TERRENO NATURAL
4		PORCELANATO AMADEIRADO
LEVANTAMENTO TOPOGRÁFICO		

EQUIPAMENTOS URBANOS

Diagrama de uma praça com uma árvore e uma rampa. A árvore é representada por um círculo verde tracejado com um quadrado no centro contendo um ponto preto. A rampa é representada por um trapézio com uma linha vertical no centro e um ponto preto na base. Abaixo da rampa, há uma linha vermelha horizontal.

ÁRVOREIRA PROPOSTA (100cmx100cm)

RAMPA DE REBAIXO DO MEIO-FIO

LIMITE DO TERRENO

SUP.	CÓD. ATIVIDADE	INSCRIÇÃO	F/J

FIRMA: ARCHITECTUS S/S EPP

LOCAL: RUA CANUTO DE AGUIAR, 1401C - MEIRELES

CEP 60.160-120 FORTALEZA - CE

ISS-F

ISS-C

Projeto: Mariana Furlani Jardim

Proprietăți

Construção

CREA/CAU

CREA/CAU

APROVO BOMBEIROS

APROVO PREFEITURA

00	Emissão inicial	04/09/2017	Mariana Furlan	Mariana Furlan
Revisão n°	Descrição	Data	Projetista	Aprovação

Unidade/Orgão:	CENTRO DE ATENÇÃO PSICOSSOCIAL / SESAB
Endereço:	RUA EUTÍQUIO DE LIMA
Nome do projeto:	PROJETO EXECUTIVO ARQUITETURA - CAPS I
Título da folha:	IMPLANTAÇÃO

Proprietário: SEC. DE SAÚDE DO ESTADO DA BAHIA	
Município: S. SEBAST. PASSE/BA	Bairro: SÃO ROQUE
	Escala: INDICADA
Data: SET/2017	Folha:

Responsável técnico: MARIANA FURLAN
CAU: A26182-3
Arquivo: 029_PE_ARC

Coord. elab. de projetos: MARIA TEREZA DE CARVALHO BRAGA CAU: A15353-2		
.dwg	Topógrafo: -	Desenho: CONCEIÇÃO

$$\frac{002}{026}$$