


(PRANCHA A1 - 841 X 594mm)


Z:\01 PROJETOS\029_PROSUS BAHIA\05_CAPS\01_CP_COORDENAÇÃO DO PROJETO\CP_05_ENTREGAS\CP_05_01_PROSUS2017.09.04 EXECUTIVO SÃO SEBASTIÃO DO PASSE\01_ARQUITETURA\DWG\029_PE_ARQ_PASSE_006_R00.DWG




01 DU08 - PALCO E BANCOS
ESCALA 1/50

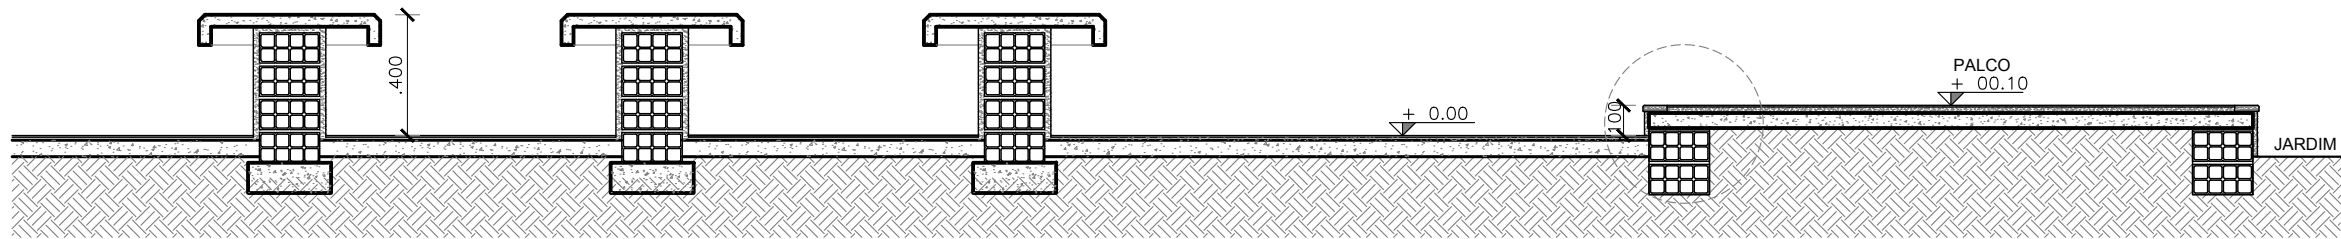


02 DU08 - CORTE BB_BANCO
ESCALA 1/25

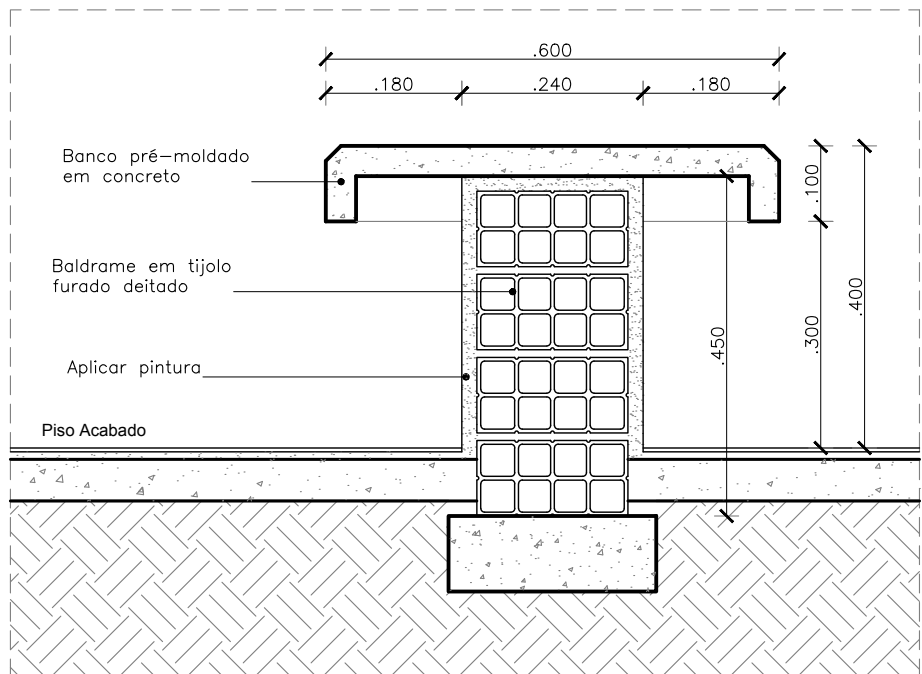


03 DU08 - CORTE AA - BANCO
ESCALA 1/10

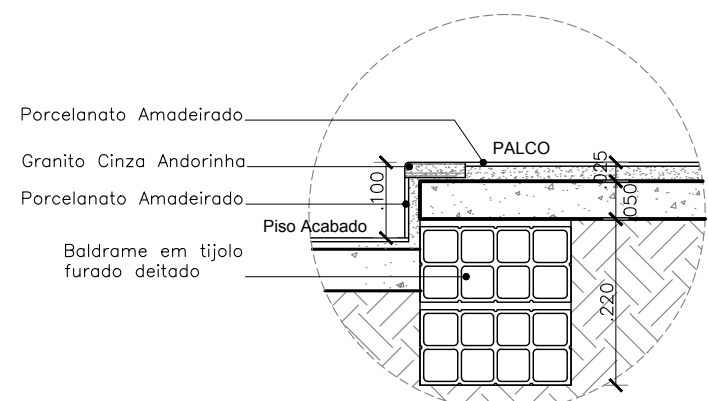


04 DU08 - DET. PALCO
ESCALA 1/10

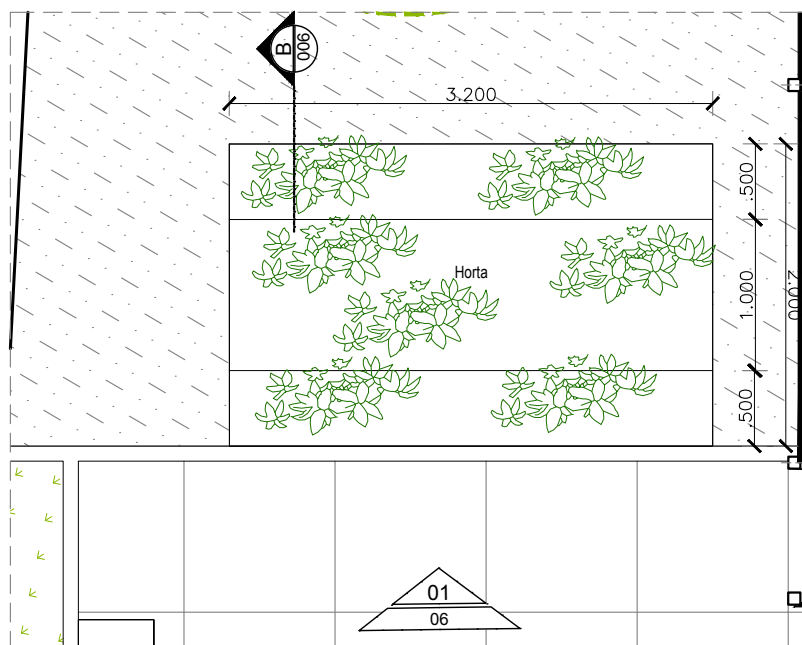


05 DU09 - HORTA
ESCALA 1/50

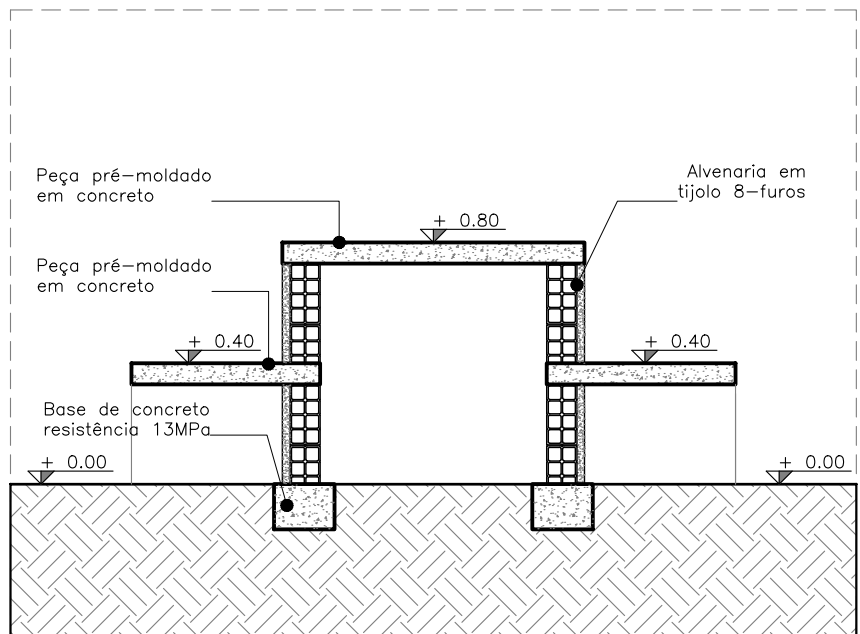


06 DU09 - CORTE BB_HORTA
ESCALA 1/25

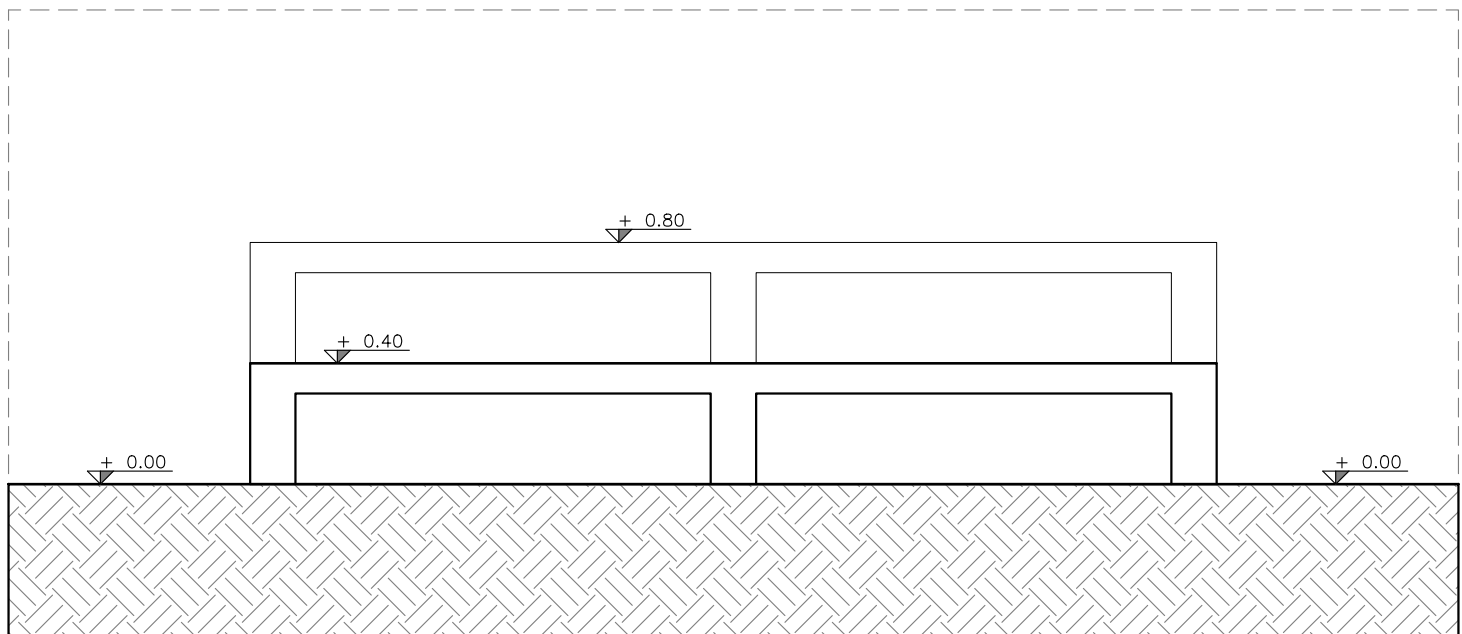


07 DU09 - VISTA 01
ESCALA 1/25

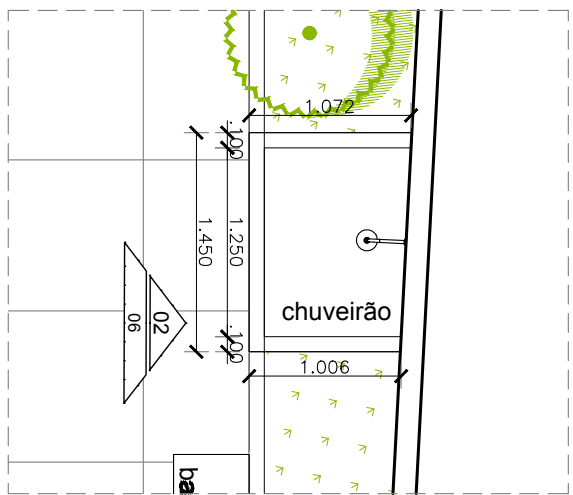

08 DU10 - CHUVEIRÃO
ESCALA 1/50

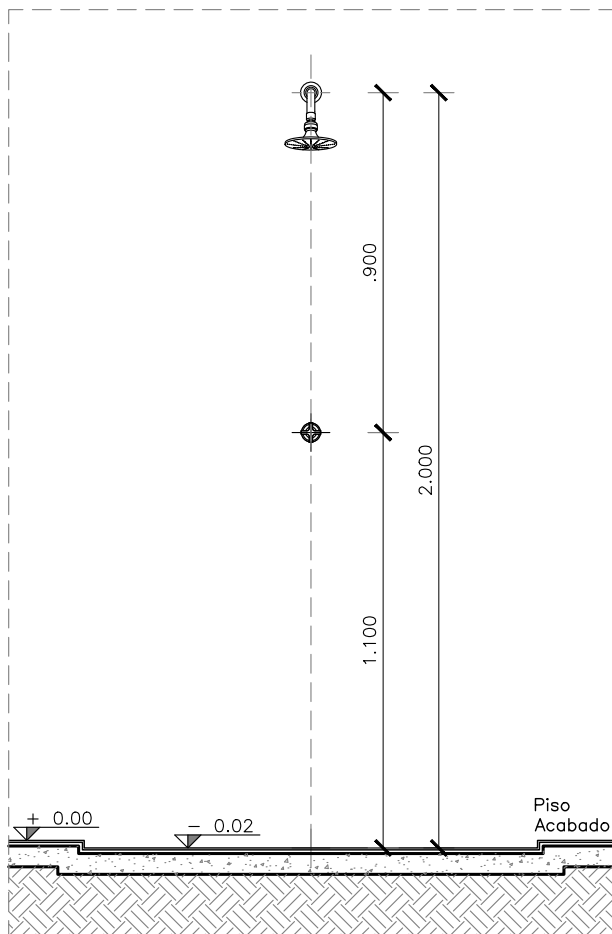

09 DU10 - VISTA 02
ESCALA 1/20

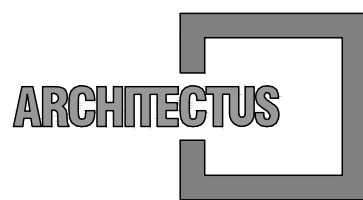

R. Canuto de Aguiar, n.1401
Fortaleza/CE - Tel:(85)3456-5000
architectusbr@gmail.com



Alameda Araguaia, n.2104, 2º andar
Barueri/SP - Tel:(11)2078-9000
comunicacao@mha.com.br

LEGENDA:

SUP.	COD.	ATIVIDADE	INSCRIÇÃO	F/U

ISS-P

ISS-C

Proprietária:
Construção:

CREA/CAU

CREA/CAU

APROVO BOMBEIROS

APROVO PREFEITURA

Revisão	nº	Descrição	Data	Projetista	Aprovação
00	Emissão inicial		04/09/2017	Mariana Furlani	Mariana Furlani



PROSUS
SECRETARIA DE SAÚDE DO ESTADO DA BAHIA-SESAB



Unidade/Orgão: CENTRO DE ATENÇÃO PSICOSSOCIAL / SESAB	Proprietário: SEC. DE SAÚDE DO ESTADO DA BAHIA
Endereço: RUA EUTÍQUIO DE LIMA	Município: S. SEBAST. PASSÉ/BA
Nome do projeto: PROJETO EXECUTIVO ARQUITETURA - CAPS I	Bairro: SÃO ROQUE
Título da folha: DETALHES GERAIS	Escala: INDICADA
Responsável técnico: MARIA FURLANI CAU-A26182-3	Data: SET/2017
Arquivo: 029_PE_ARQ_PASSE_006_R00.dwg	Folha: 006 026