




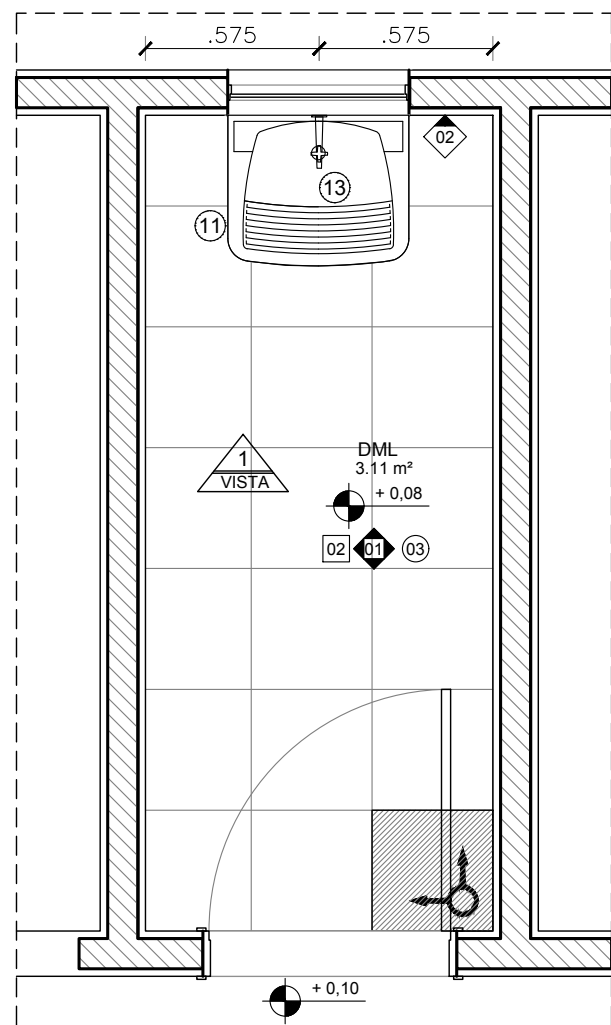


01 | DET. 07 - DML
ESCALA 1/25

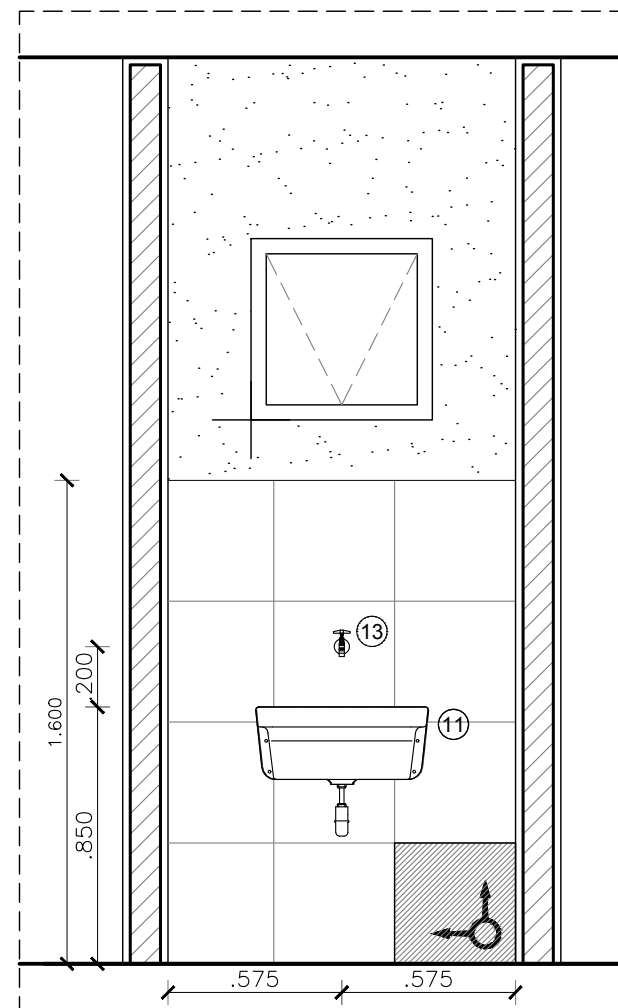


02 | DET. 07 - VISTA 1
ESCALA 1/25

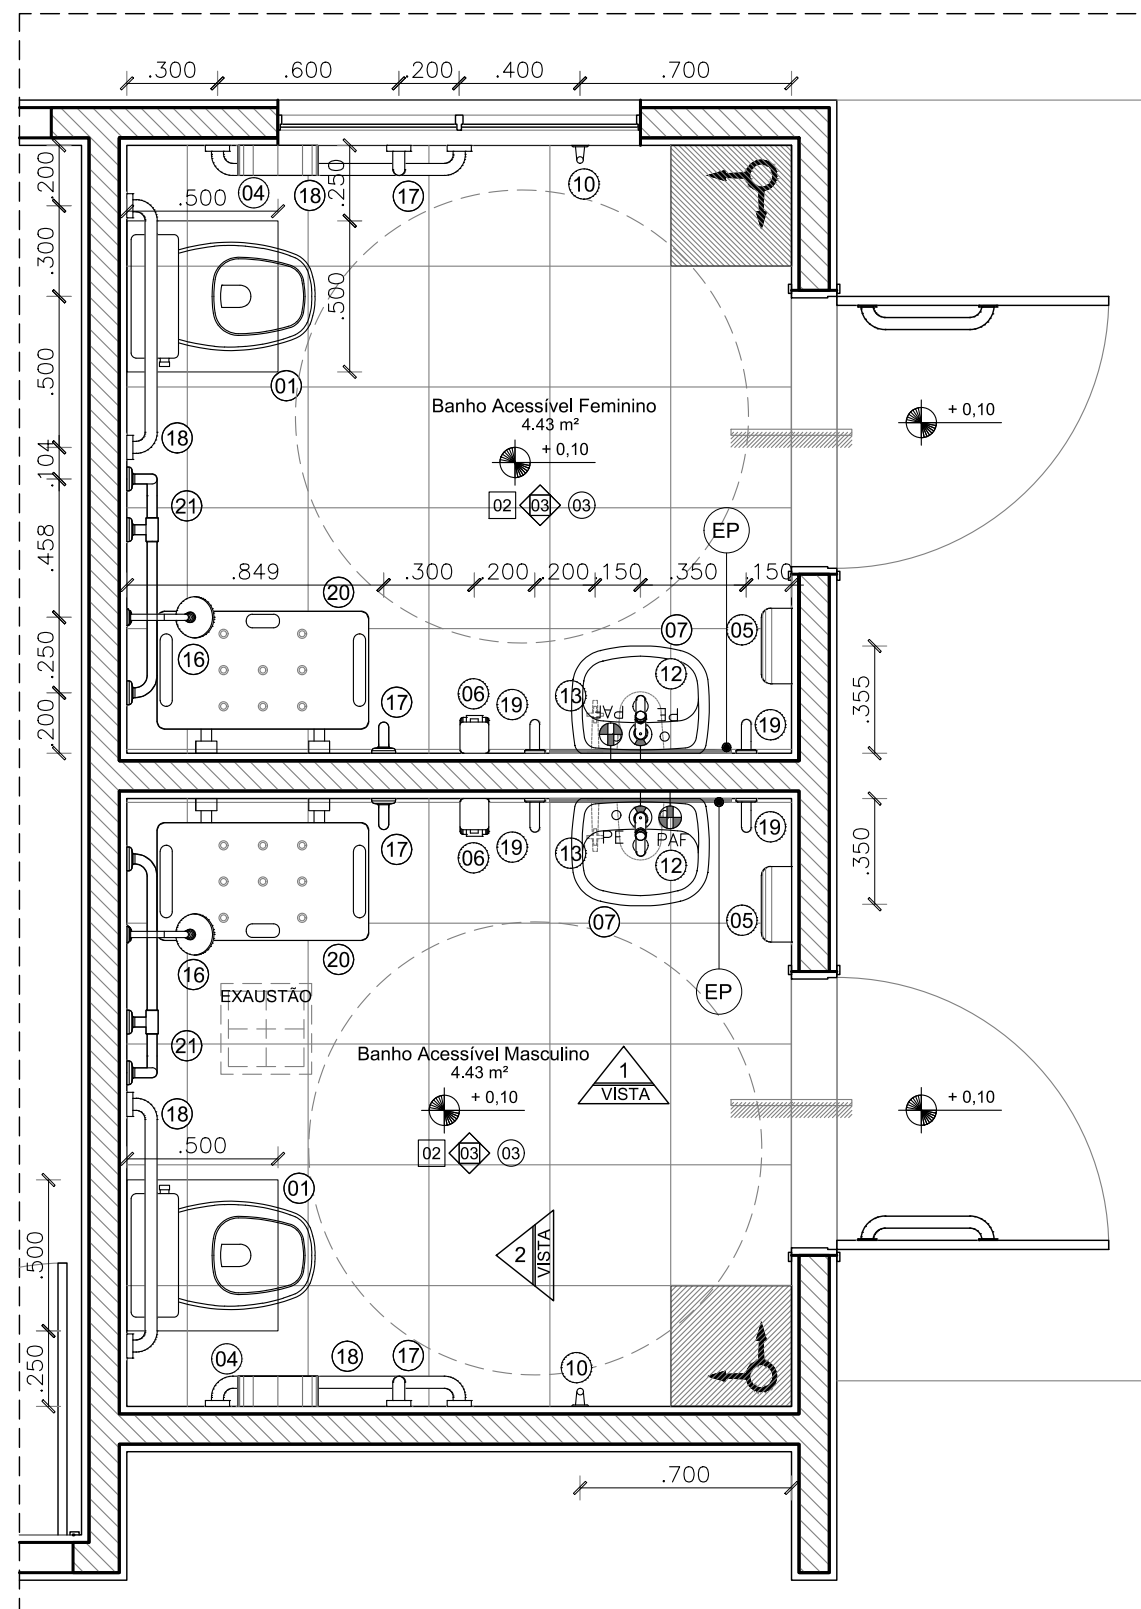


03 DET. 08 - BANHO ACESSÍVEL FEMININO E MASCULINO

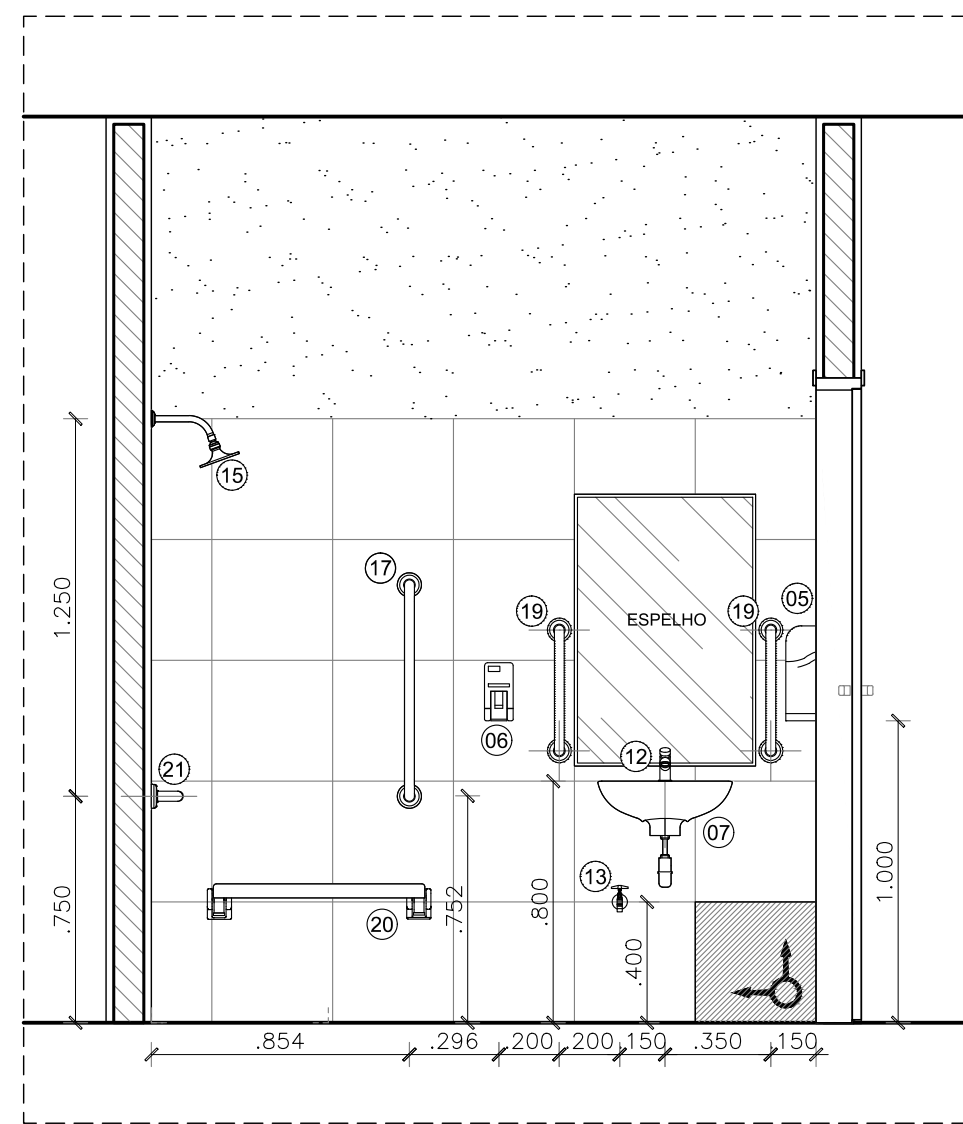


04 DET. 08 - VISTA 1
ESCALA 1/25

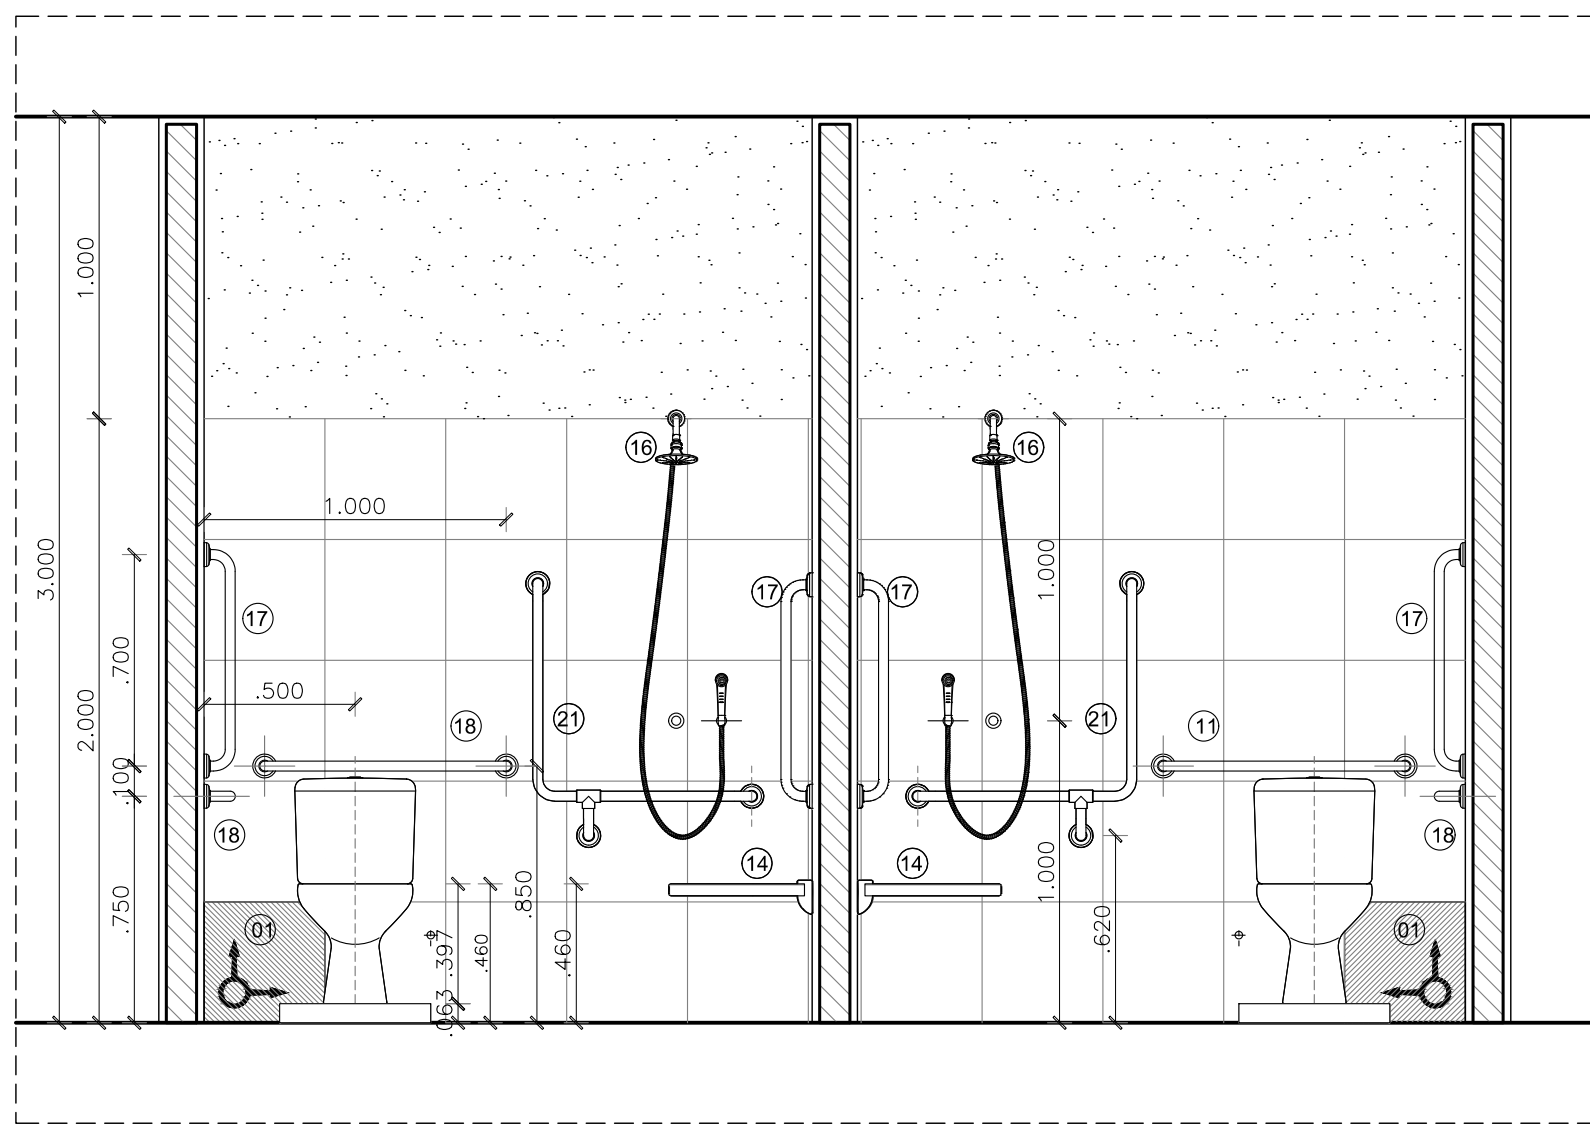

05 | DET. 08 - VISTA 2
ESCALA 1/25

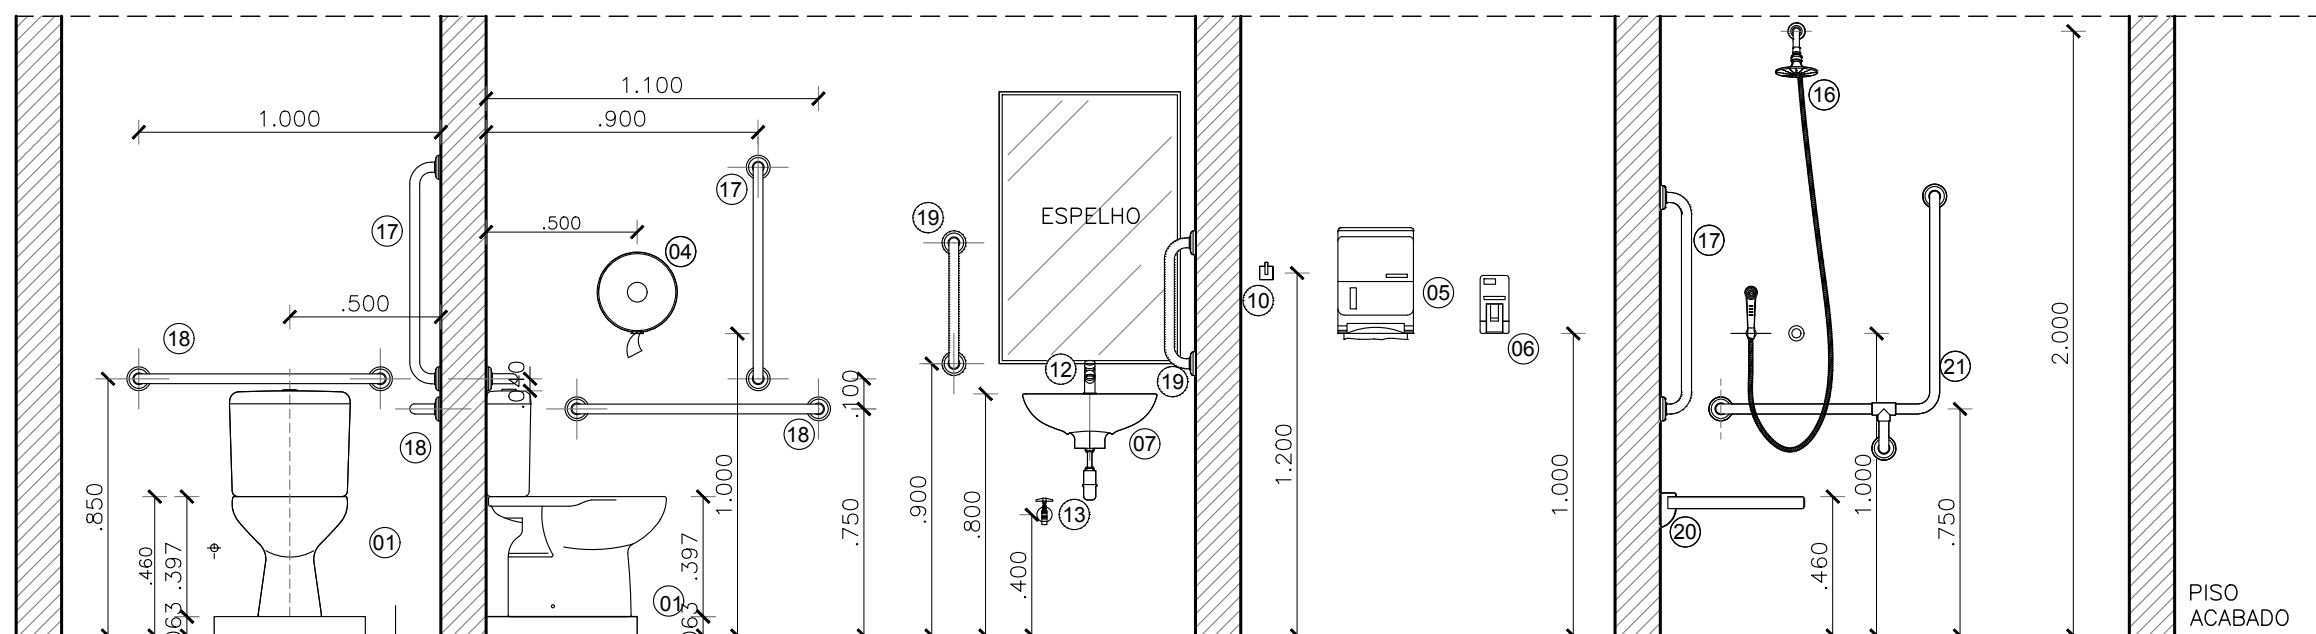

GABARITO DE ALTURAS - W.C.'s ACESSÍVEIS
ESCALA 1/25

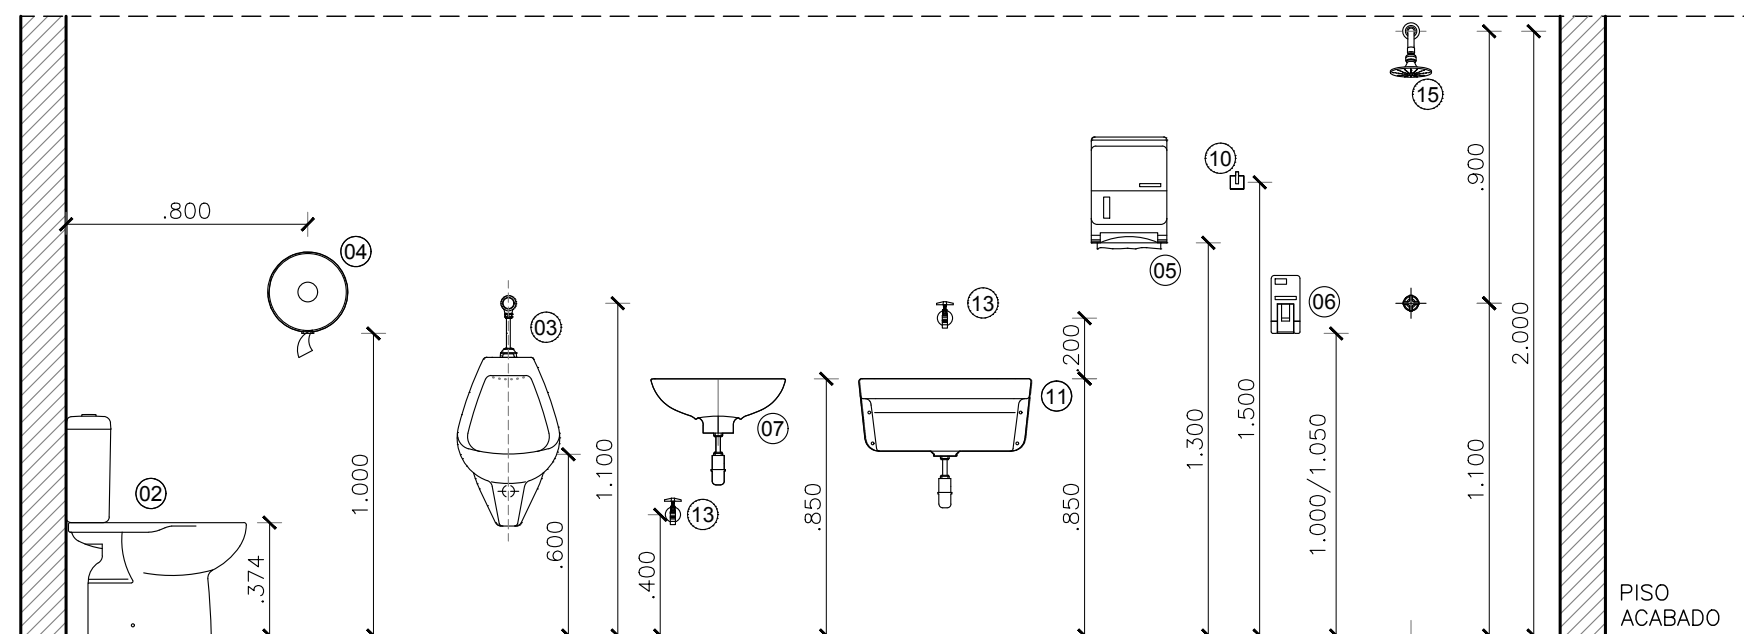

GABARITO DE ALTURAS - WCS PÚBLICOS, VESTIÁRIOS E DML
ESCALA 1/25

LEGENDA DE LOUÇAS, METAIS E ACESSÓRIOS

- | | |
|----|--|
| 01 | BACIA SANITÁRIA COM CAIXA ACOPLADA DE LOUÇA BRANCA, CELITE LINHA SAVEIRO OU SIMILAR COM BASE EM ALVENARIA H= 630 mm |
| 02 | BACIA SANITÁRIA COM CAIXA ACOPLADA DE LOUÇA BRANCA, CELITE LINHA SAVEIRO OU SIMILAR |
| 03 | MICTÓRIO SIFONADO DE LOUÇA BRANCA CELITE MOD. 08208 OU SIMILAR |
| 04 | PORTA PAPEL HIGIÊNICO ABS BRANCO KIMBERLEY-CLARK LINHA LALEKLA 30175768 OU SIMILAR |
| 05 | TOALHEIRO JOEFLHAS EM ABS BRANCO KIMBERLEY-CLARK LINHA LALEKLA 30180225 OU SIMILAR |
| 06 | SABONETEIRA JOELHA AITANA AC70.000 NA COR BRANCA OU SIMILAR |
| 07 | LAVATÓRIO DE LOUÇA BRANCA SEM COLUNA CELITE LINHA ECO OU SIMILAR |
| 08 | CUBA DE EMBUTIR OVAL DE LOUÇA BRANCA 50X35CM. CELITE MOD. 78117 OU SIMILAR |
| 09 | CUBA EM AÇO INOX AISI 304 COM CUBA EM AÇO INOX AISI 304, DIM.: 40x34x17cm OU EQUIVALENTE TÉCNICO |
| 10 | CABIDE EM LOUÇA DECA A.680 COR BRANCO |
| 11 | TANQUE EM LOUÇA BRANCA SEM COLUNA 30L CELITE OU SIMILAR |
| 12 | TORNEIRA PARA LAVATÓRIO DE MESA DOCLAMATIC PRESSMATIC 110 17108086 COM AREJADOR OU SIMILAR |
| 13 | TORNEIRA CROMADA DE PAREDE - DECA LINHA IZZY 1159 C33 OU SIMILAR - NOS WCS H=40CM |
| 14 | TORNEIRA PARA COZINHA DE PAREDE BICA BAIXA CURTA LINHA ITAPEMA BELLA 00199260 COM VOLANTE LINHA DOCOLVITTA 00539206 |
| 15 | CHUVEIRO CROMADO C/ TUBO DE PAREDE, VAZÃO DE 8L - DECA BALANCE 6. 1956 C/ CIL OU SIMILAR |
| 16 | CHUVEIRO CROMADO C/ RESTRITOR DE VAZÃO E DESAVIDOR UNIVERSAL E DUCHA MANUAL 1,80m - DECA ASPEN 1967 C/ CIL OU SIMILAR
VÁLVULA PARA ÁGUA FRIA, LINHA: PRESSMATIC CHUVEI, REF.: 17120306 OU EQUIVALENTE TÉCNICO |
| 17 | BARRA DE APOIO PARA VASO ACESSÍVEL EM AÇO INOX 70cm DOCOL. BENEFIT 09446416 OU SIMILAR |
| 18 | BARRA DE APOIO PARA VASO ACESSÍVEL EM AÇO INOX 80cm DOCOL. BENEFIT 09446416 OU SIMILAR |
| 19 | BARRA DE APOIO 40cm Em AÇO GALVANIZADO COM REVESTIMENTO EM NYLON/PVC BRANCO - DECA CONFORTO 2310 E.040 BR OU SIMILAR |
| 20 | CADEIRA ARTICULADA P/ BANHO EM LIGA METÁLICA C/ REVESTIMENTO EM NYLON PVC BRANCO - DOCOL LINHA BENEFIT 00733426 OU SIMILAR |
| 21 | BARRA DE APOIO EM "L" ESQUERDO EM AÇO GALVANIZADO COM REVESTIMENTO EM NYLON/PVC BRANCO - DECA CONFORTO 2335 E.BR OU SIMILAR |
| EP | ESPELHO PRATA POLÍDO 4mm OPTIMIRROR CERRACE OU SIMILAR COLADO COM ADESIVO 3mm A BASE DE SILICONE DE CURA NEUTRA FIXA ESPELHO EM PLÁSTICO, ACABAMENTO COM PROTETOR DE BORDA FIXADO SOBRE O REVESTIMENTO E PERÍMETRO EM BARRA CHATA DE ALUMÍNIO ANODIZADO NA COR NATURAL |

LEGENDA DE REVESTIMENTOS E MATERIAIS

- PISO**
 - 02 - REVESTIMENTO CERÂMICO RETIFICADO BRANCO PARA PISO COM PLACAS TIPO GRÊS DE DIMENSÕES 40x40 cm, PEI-4, TIPO A, COM RODEAPE $h=10\text{cm}$ NO MESMO PADRÃO, COM EXCEÇÃO DAS ÁREAS ONDE A PAREDE SERÁ REVESTIDA DE CERÂMICA.
 - ◼ PAREDE**
 - 01 - PINTURA ACRÍLICA SEMIBRILHO, LAVÁVEL NA COR BRANCO GELO TIPO SHERWIN-WILLIAMS METALATEX ECO ACRÍLICO OU SIMILAR, SOBRE MASSA ACRÍLICA
 - 02 - REVESTIMENTO CERÂMICO RETIFICADO BRANCO, TIPO GRÊS, 40x40 cm, TIPO A, TIPO ELIANE FORMA BRANCO AC OU SIMILAR, APLICADO ATÉ $H = 1,60\text{ m}$
 - 03 - REVESTIMENTO CERÂMICO RETIFICADO BRANCO, TIPO GRÊS, 40x40 cm, TIPO A, TIPO ELIANE FORMA BRANCO AC OU SIMILAR, APLICADO ATÉ $H = 2,00\text{ m}$
 - TETO**
 - 02 - FORRO DE GESSO ACARTONADO, ESTRUTURA EM AÇO GALVANIZADO 12,5mm
 - 03 - LAJE REBOCADA E EMASSADA C/ ACABAMENTO EM TINTA LÁTEX BRANCO FOSCO A BASE DE RESINA VINIL ACRÍLICA, TIPO SHERWIN-WILLIAMS AQUACRYL, OU SIMILAR

LEGENDA DE BANCADAS/BALCÕES


- | | |
|----|--|
| B | BANCADAS EM GRANITO CINZA ANDORINHA POLIDO (VER DETALHE DE BANCADAS) |
| BA | BANCADAS EM AÇO INOX AISI 304 C/ CUBA DE AÇO INOX AISI 304 DIM.:50X40X40CM (VER DETALHE DE BANCADAS) |

LEGENDA DE INDICAÇÕES

-  INDICAÇÃO DE CONTINUIDADE DE NÍVEL ENTRE OS AMBIENTES
  INDICAÇÃO DE MUDANÇA DE NÍVEL ENTRE OS AMBIENTES
  MARCO DE INÍCIO DA PAGINAÇÃO

OBSERVAÇÕES GERAIS:

- * VERIFICAR POSIÇÃO DOS RÁLOS PARA AUMENTO (2%) DO PISO.
- * A PAGINAÇÃO DO REVESTIMENTO DAS PAREDES DEVERÁ SEGUIR O MESMO ALINHAMENTO DA PAGINAÇÃO DO PISO.
- * TODAS AS LOÇAS E ACESSÓRIOS DO W.C. ACESSÍVEL DEVERÃO OBEDECER AS INSTALAÇÕES ESPECIFICADAS PELAS NORMAS DA ABNT NBR 8200.
- * DEVERÃO SER TOMADAS MEDIDAS NA OBRA.
- * AS COTAS DOS DESENHOS DESTE PROJETO ESTÃO EM METRO.
- * EVENTUAIS DIVERGÊNCIAS ENTRE OS ELEMENTOS DO PROJETO E A OBRA DEVERÃO SER SUBMETIDAS À APERCIEÇÃO DOS ARQUITETOS RESPONSÁVEIS PELO PROJETO.
- * TODAS AS CANTONEIRAS DEVERÃO TER ACABAMENTO COM CANTONEIRA BOLEADA EM ALUMÍNIO ANODIZADO NA COR NATURAL. REF.: N-154(C) OU SIMILAR.

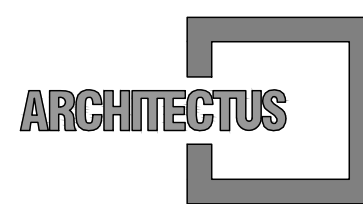


R. Canuto de Aguiar, n.1401
Fortaleza/CE – Tel:(85)3456-5000
architectusbr@gmail.com



Alameda Araguaia, n.2104, 2º andar
Barueri/SP – Tel:(11)2078-9000
comunicacao@mha.com.br

LEGENDA:

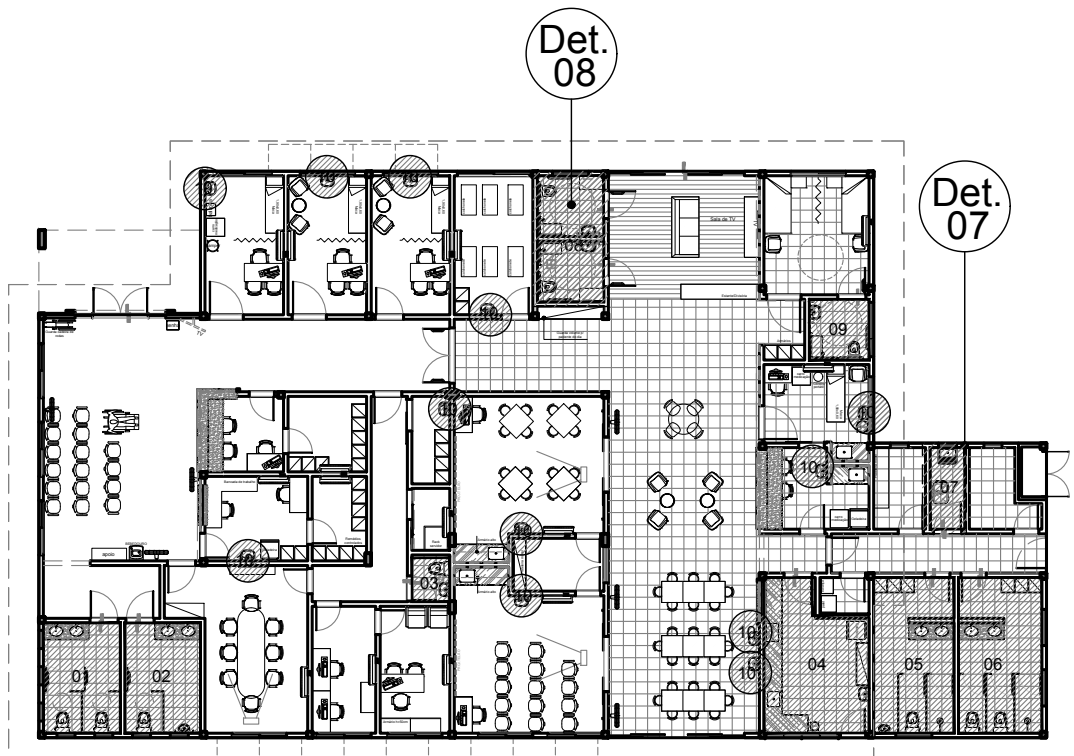

SETORIZAÇÃO
ESCALA 1/250

SUP.	CÓD. ATIVIDADE	INSCRIÇÃO	F/J

FIRMA: ARCHITECTUS S/S EPP

LOCAL: RUA CANUTO DE AGUIAR, 1401C - MEIRELES

CEP 60.160-120 FORTALEZA - CE

ISS-P

ISS-C

Proprietário

Construção:

Projeto: Mariana Furlani Landim
Call 426182-3

CREA/CAU

CREA/CAU

APROVO BOMBEIROS

APROVO PREFEITURA

00	Emissão inicial	04/09/2017	Mariana Furlan	Mariana Furlan
Revisão n°	Descrição	Data	Projetista	Aprovação

		PROSUS SECRETARIA DE SAÚDE DO ESTADO DA BAHIA-SESAB			
Unidade/Orgão: CENTRO DE ATENÇÃO PSICOSSOCIAL / SESAB			Proprietário: SEC. DE SAÚDE DO ESTADO DA BAHIA		
Endereço: RUA EUTÍQUIO DE LIMA			Município: S. SEBAST. PASSE/BA		Bairro: SÃO ROQUE
Nome do projeto: PROJETO EXECUTIVO ARQUITETURA - CAPS I					Escala: INDICADA
Título da folha: DET. ÁREAS MOLHADAS			Data: SET/2017		Folha:
- DMIL - BANHO ACESSÍVEL FEMININO - BANHO ACESSÍVEL MASCULINO					
Responsável técnico: MARIANA FURLANI CAU: A2518-3			Coord. elab. de projetos: MARIA TEREZA DE CARVALHO BRAGA CAU: A15353-2		021
Arquivo: 029_PE_ARQ_PASSE_021_R00.dwg			Topógrafo: -		Desenho: PAULO ANDRÉ
					026