




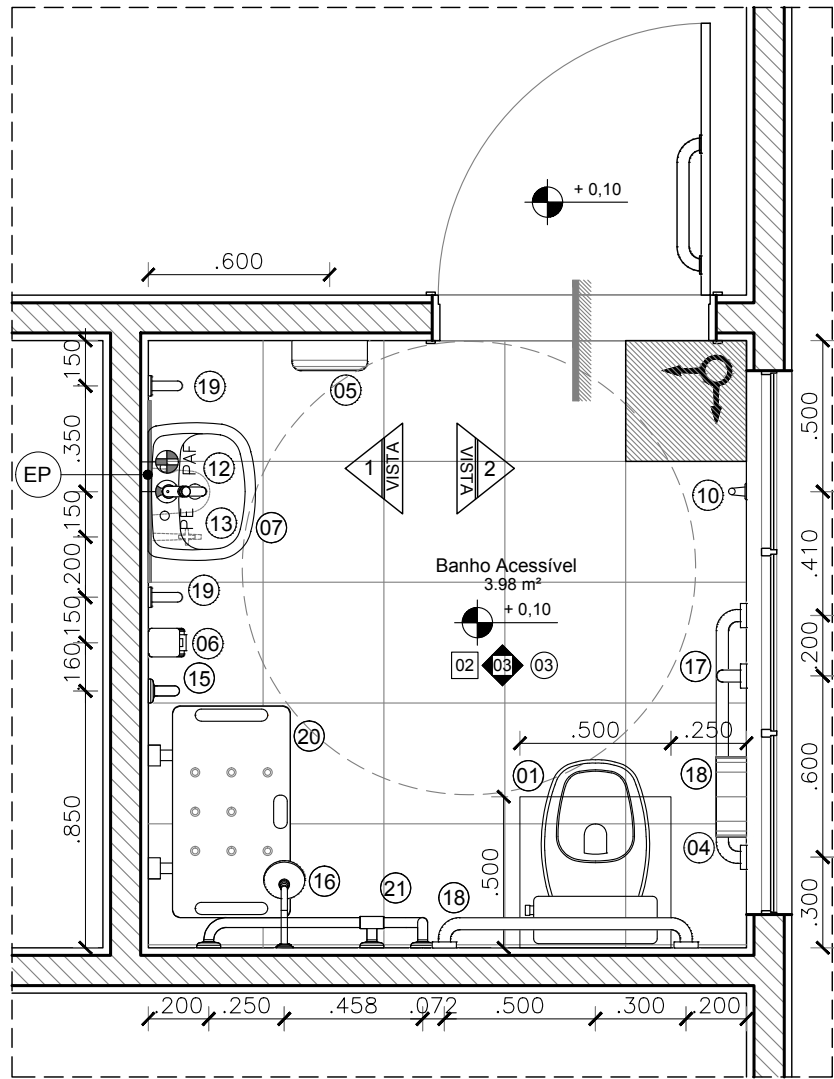


01 | DET. 09 - BANHO ACESSÍVEL  
ESCALA 1/25

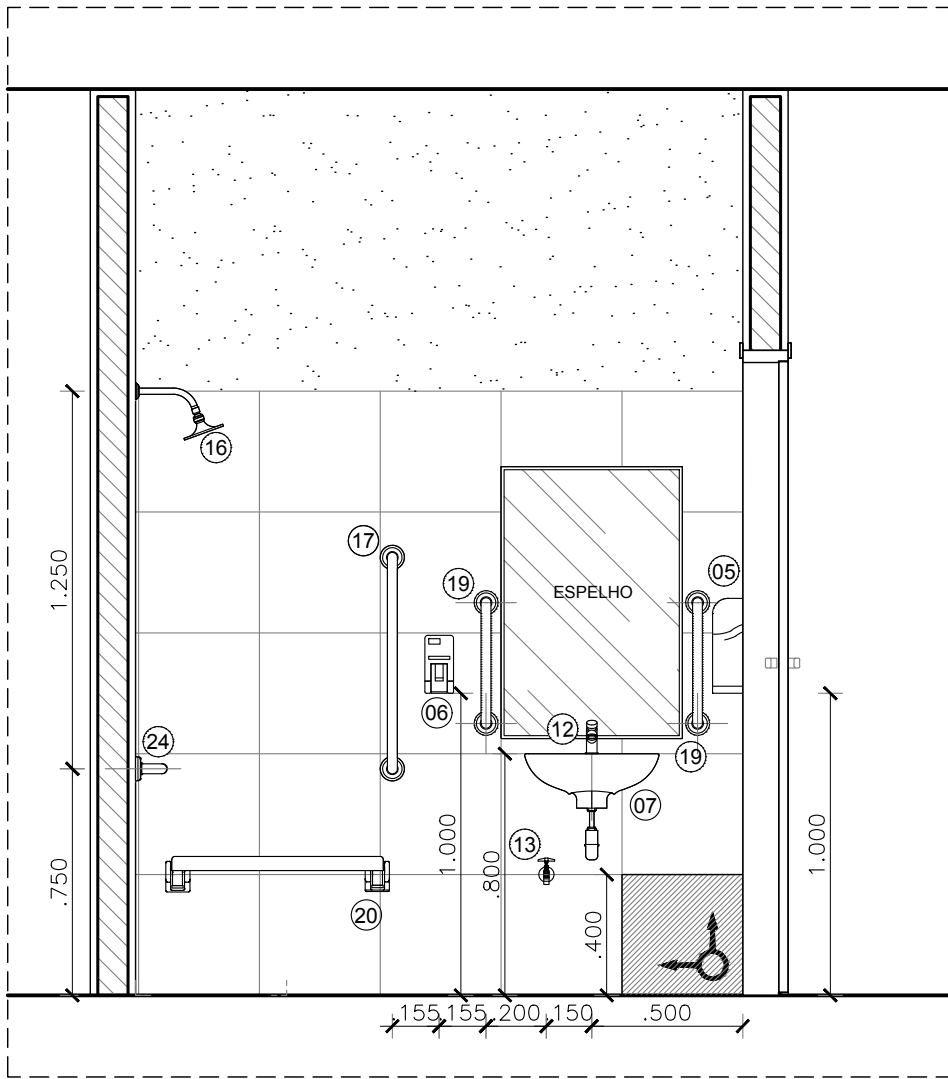


02 | DET. 09 - VISTA 1  
ESCALA 1/25

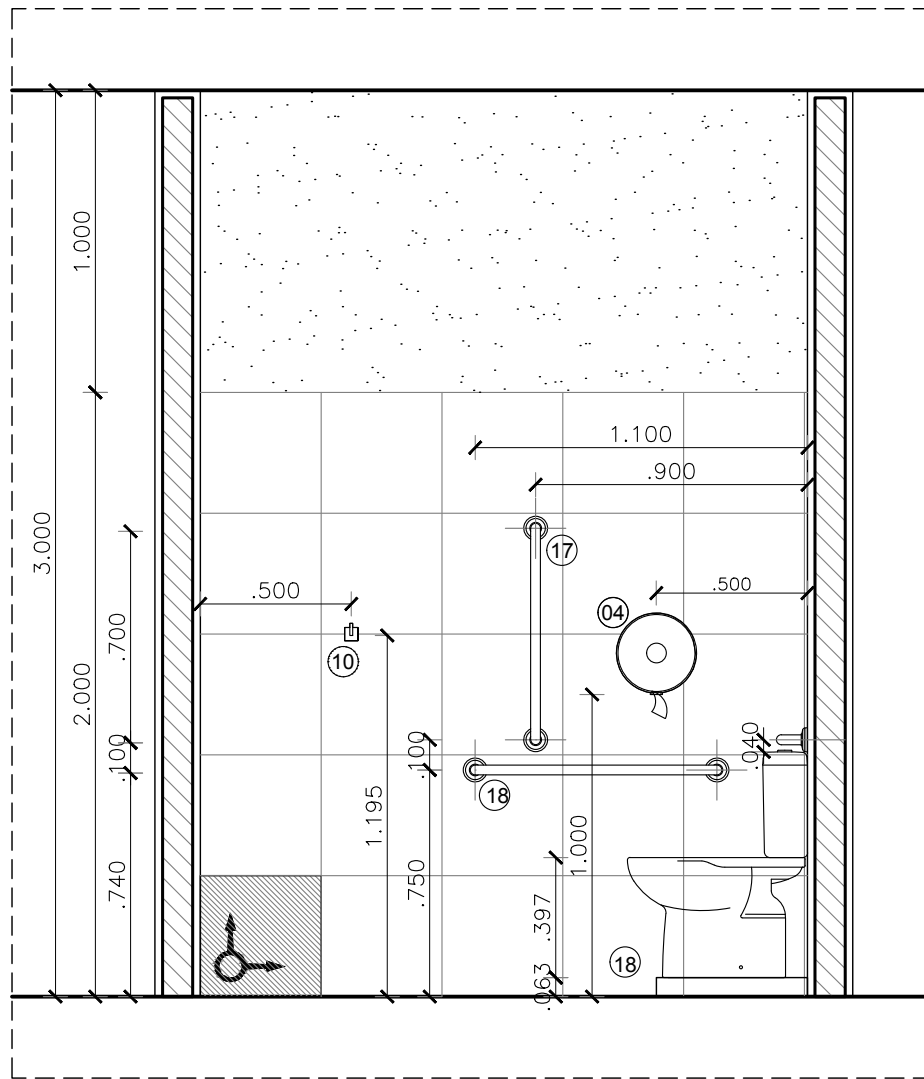


03 | DET. 09 - VISTA 2  
ESCALA 1/25

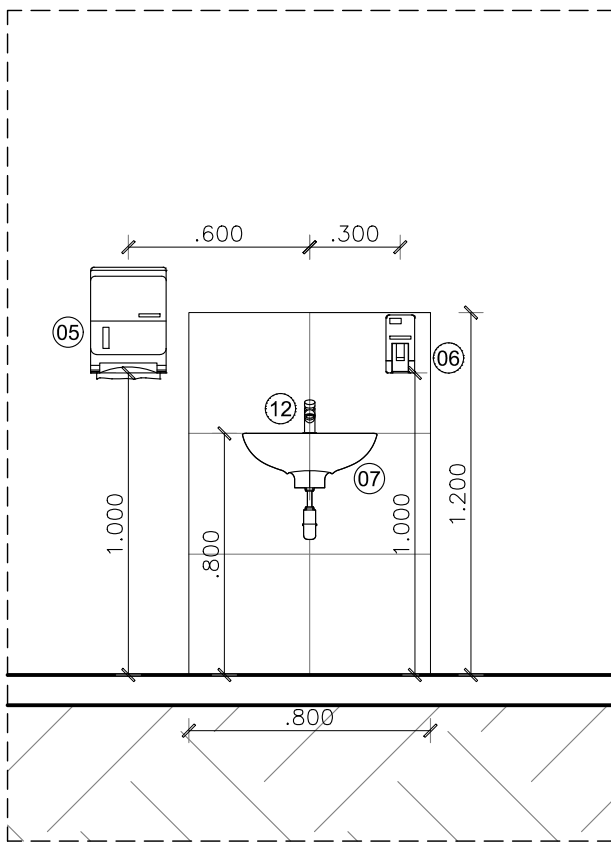

04 | Det. 10 - LAVATÓRIOS ISOLADOS  
ESCALA 1/25

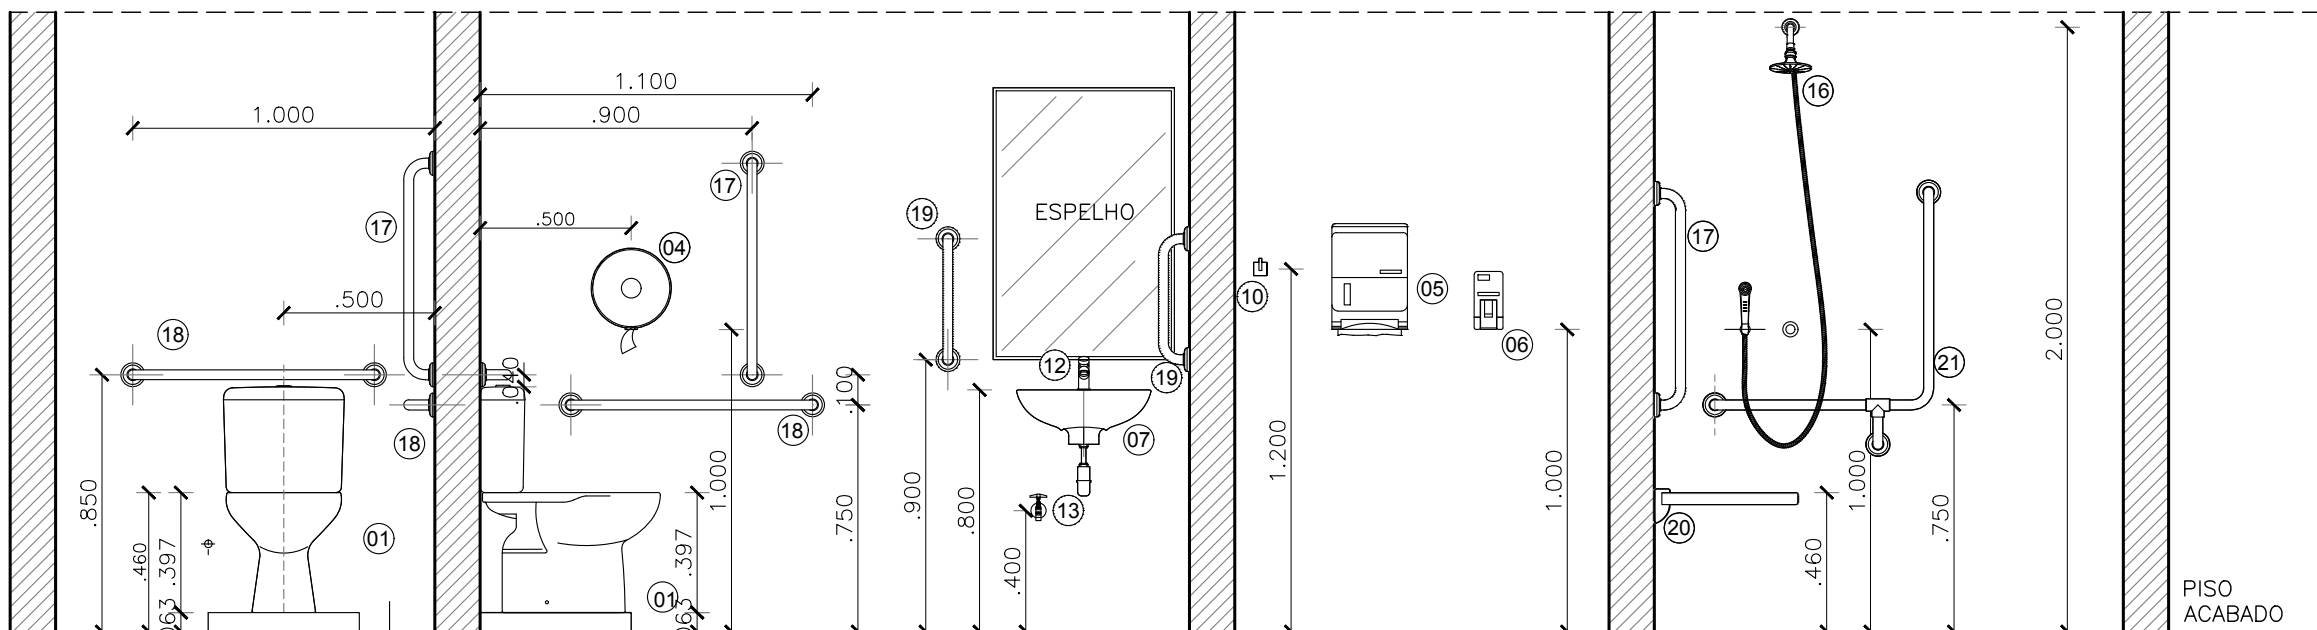

GABARITO DE ALTURAS - W.C.'s ACESSÍVEIS  
ESCALA 1/25

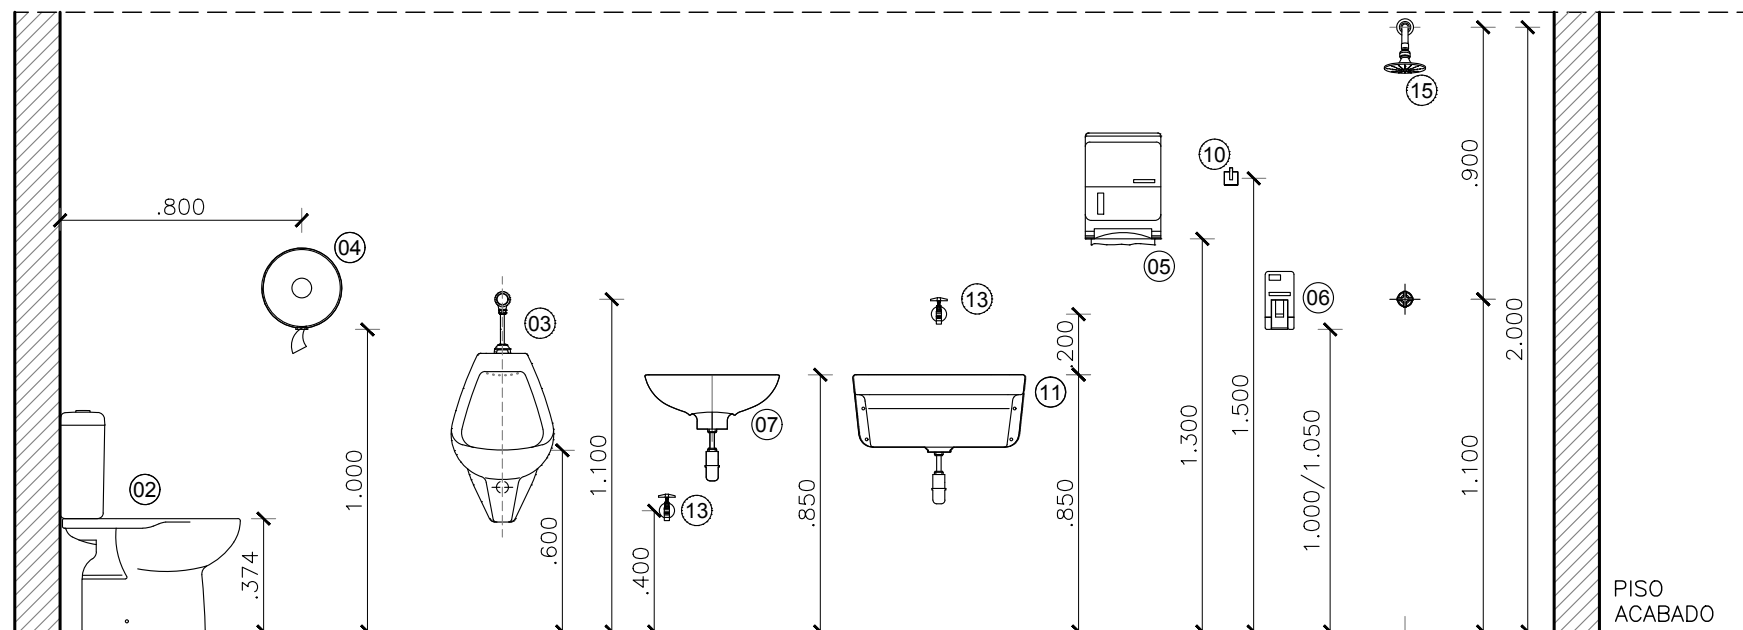

GABARITO DE ALTURAS - WCS PÚBLICOS, VESTIÁRIOS E DML  
ESCALA 1/25

#### LEGENDA DE LOUÇAS, METAIS E ACESSÓRIOS

- 01 BACIA SANITÁRIA COM CAIXA ACOPLADA DE LOUÇA BRANCA, CELITE LINHA SAVERIO OU SIMILAR COM BASE EM ALVENARIA H=630 mm
- 02 BACIA SANITÁRIA COM CAIXA ACOPLADA DE LOUÇA BRANCA, CELITE LINHA SAVERIO OU SIMILAR
- 03 MICTÓRIO SIFONADO DE LOUÇA BRANCA CELITE MOD. 08208 OU SIMILAR
- 04 PORTA PAPEL HIGIÊNICO ABS BRANCO KIMBERLEY-CLARK LINHA LALEKLA 30175788 OU SIMILAR
- 05 TOALHEIRO INTERFOLHAS EM ABS BRANCO KIMBERLEY-CLARK LINHA LALEKLA 30180225 OU SIMILAR
- 06 SABONETEIRA JOFEL LINHA ATANA AC70.000 NA COR BRANCA OU SIMILAR
- 07 LAVATÓRIO DE LOUÇA BRANCA SEM COLUNA CELITE LINHA ECO OU SIMILAR
- 08 CUBA DE EMBUTIR OVAL DE LOUÇA BRANCA 50X35CM, CELITE MOD. 76117 OU SIMILAR
- 09 CUBA EM AÇO INOX AISI 304 COM CUBA EM AÇO INOX AISI 304, DIM.: 40x34x17cm OU EQUIVALENTE TÉCNICO
- 10 CABIDE EM LOUÇA DECA A 680 COR BRANCO
- 11 TANQUE EM LOUÇA BRANCA SEM COLUNA 30L CELITE OU SIMILAR
- 12 TORNEIRA PARA LAVATÓRIO DE MESA DOCOLMATIC PRESSMATIC 110 17168086 COM AREJADOR OU SIMILAR
- 13 TORNEIRA CROMADA DE PAREDE - DECA LINHA IZZY 1159 C37 OU SIMILAR - NOS WCS H=40CM
- 14 TORNEIRA PARA COZINHA DE PAREDE BICA BAIXA CURTA LINHA ITAPEMA BELLA 00199280 COM VOLANTE LINHA DOCOLVITA 00539208
- 15 CHUVEIRO CROMADO C/ TUBO DE PAREDE, VAZÃO DE 6L - DECA BALANÇO E, 1956 C.T OU SIMILAR
- 16 CHUVEIRO CROMADO C/ RESTRIÇÃO DE VAZÃO E DESVIADOR UNIVERSAL E DUCHA MANUAL 1,80m - DECA ASPEN 1967 C OU SIMILAR VÁLVULA PARA ÁGUA FRIA LINHA: PRESSMATIC CHUVEIRO, REF.: 17120308 OU EQUIVALENTE TÉCNICO
- 17 BARRA DE APOIO PARA VASO ACESSÍVEL EM AÇO INOX 70cm DOCOL BENEFIT 00446416 OU SIMILAR
- 18 BARRA DE APOIO PARA VASO ACESSÍVEL EM AÇO INOX 80cm DOCOL BENEFIT 00446416 OU SIMILAR
- 19 BARRA DE APOIO 40cm EM AÇO GALVANIZADO COM REVESTIMENTO EM NYLON/PVC BRANCO - DECA CONFORTO 2310 E 040 BR OU SIMILAR
- 20 CADEIRA ARTICULADA P/ BANHO EM LIGA METÁLICA C/ REVESTIMENTO EM NYLON PVC BRANCO - DOCOL LINHA BENEFIT 00733426 OU SIMILAR
- 21 BARRA DE APOIO EM "L" ESQUERDO EM AÇO GALVANIZADO COM REVESTIMENTO EM NYLON/PVC BRANCO - DECA CONFORTO 2335 E BR OU SIMILAR
- EP ESPELHO PRATA POLIDO 4mm OPTIMIRROR CERRACE OU SIMILAR COLADO COM ADESIVO 3mm A BASE DE SILICONE DE CURA NEUTRA FIXA ESPELHO OU SIMILAR. ACABAMENTO COM PROTETOR DE BORDA FIXADO SOBRE O REVESTIMENTO E PERÍMETRO EM BARRA CHATA DE ALUMÍNIO ANODIZADO NA COR NATURAL

#### LEGENDA DE REVESTIMENTOS E MATERIAIS

- ☐ PISO
- 02 - REVESTIMENTO CERÂMICO RETIFICADO BRANCO PARA PISO COM PLACAS TIPO GRÊS DE DIMENSÕES 40x40 cm, PEI-4, TIPO A, COM RODAPÉ H=10cm NO MESMO PADRÃO, COM EXCEÇÃO DOS AMBIENTES ONDE A PAREDE SERÁ REVESTIDA DE CERÂMICA
- ☒ PAREDE
- 01 - PINTURA ACRÍLICA SEMIBRILHO, LAVÁVEL NA COR BRANCO GELO TIPO SHERWIN-WILLIAMS METALTEX ECO ACRÍLICO OU SIMILAR, SOBRE MASSA ACRÍLICA
- 02 - REVESTIMENTO CERÂMICO RETIFICADO BRANCO, TIPO GRÊS, 40x40 cm, TIPO A, TIPO ELIANE FORMA BRANCO AC OU SIMILAR, APLICADO ATÉ H = 1,60 m
- 03 - REVESTIMENTO CERÂMICO RETIFICADO BRANCO, TIPO GRÊS, 40x40 cm, TIPO A, TIPO ELIANE FORMA BRANCO AC OU SIMILAR, APLICADO ATÉ H = 2,00 m
- ☐ TETO
- 02 - FORRO DE GESSO ACARTONADO, ESTRUTURA EM AÇO GALVANIZADO 12,5mm
- 03 - LAJE REBOCADA E EMASSADA C/ ACABAMENTO EM TINTA LÁTEX BRANCO FOSCO À BASE DE RESINA VINIL ACRÍLICA, TIPO SHERWIN-WILLIAMS AQUACRYL OU SIMILAR

#### LEGENDA DE BANCADAS/BALCÕES


- ☐ BANCADAS EM GRANITO CINZA ANDORINHA POLIDO (VER DETALHE DE BANCADAS)
- ☒ BANCADAS EM AÇO INOX AISI 304 C/ CUBA DE AÇO INOX AISI 304 DIM. 50X40X40CM (VER DETALHE DE BANCADAS)

#### LEGENDA DE INDICAÇÕES

- ☒ INDICAÇÃO DE CONTINUIDADE DE NÍVEL ENTRE OS AMBIENTES
- ☒ INDICAÇÃO DE MUDANÇA DE NÍVEL ENTRE OS AMBIENTES
- ☒ MARCO DE INÍCIO DA PAGINAÇÃO

#### OBSERVAÇÕES GERAIS:

- \* VERIFICAR POSIÇÃO DOS RALOS PARA CAIMENTO (2%) DO PISO.
- \* A PAGINAÇÃO DO REVESTIMENTO DAS PAREDES DEVERÁ SEGUIR O MESMO ALINHAMENTO DA PAGINAÇÃO DO PISO.
- \* TODAS AS LOUÇAS E ACESSÓRIOS DO W.C. ACESSÍVEL DEVERÃO OBEDECER AS INSTALAÇÕES ESPECIFICADAS PELAS NORMAS DA ABNT NBR 9050.
- \* DEVERÃO SER TOMADAS MEDIDAS NA OBRA.
- \* AS COTAS DOS DESENHOS DESTES PROJETOS ESTÃO EM METRO.
- \* EVENTUAIS DIVERGÊNCIAS ENTRE OS ELEMENTOS DO PROJETO E A OBRA DEVERÃO SER SUBMETIDAS À APRECIÇÃO DOS ARQUITETOS RESPONSÁVEIS PELO PROJETO.
- \* TODAS OS CANTOS "VIVOS" DEVERÃO TER ACABAMENTO COM CANTONEIRA BOLEADA EM ALUMÍNIO ANODIZADO NA COR NATURAL, REF.: N-1594/CBA OU SIMILAR

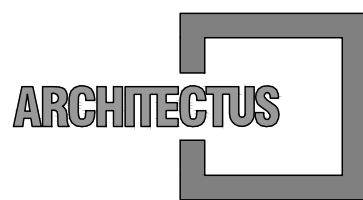


R. Canuto de Aguiar, n.1401  
Fortaleza/CE - Tel:(85)3456-5000  
architectusbr@gmail.com



Alameda Araguaia, n.2104, 2º andar  
Barueri/SP - Tel:(11)2078-9000  
comunicacao@mha.com.br

LEGENDA:

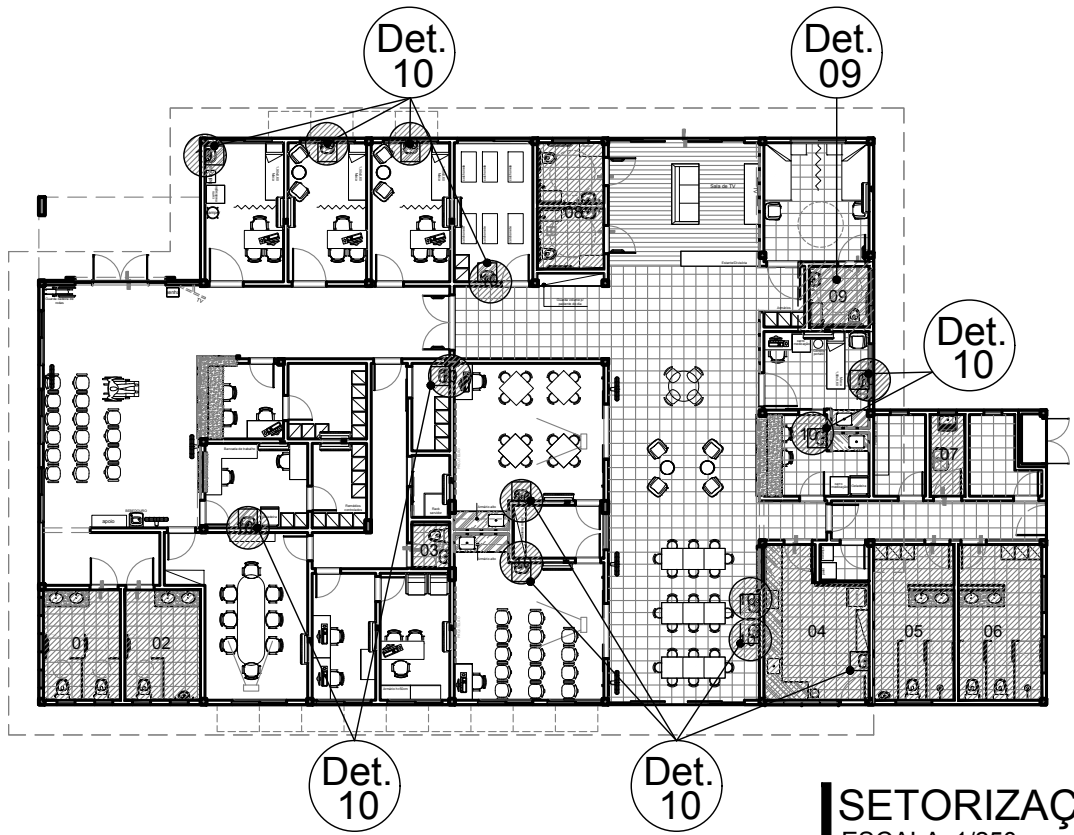

SETORIZAÇÃO  
ESCALA 1/250

| SUP.                                         | COD. ATIVIDADE | INSCRIÇÃO | F/J |
|----------------------------------------------|----------------|-----------|-----|
|                                              |                |           |     |
| FIRMA: ARCHITECTUS S/S EPP                   |                |           |     |
| LOCAL: RUA CANUTO DE AGUIAR, 1401C - MERULES |                |           |     |
| CEP: 60.160-120 FORTALEZA - CE               |                |           |     |

ISS-P

ISS-C

Proprietário: \_\_\_\_\_

Construção: \_\_\_\_\_

*Mariana Furlani Landini*  
Mariana Furlani Landini  
CRA 028182-3

CREA/CAU

CREA/CAU

APROVO BOMBEIROS

APROVO PREFEITURA

| 00         | Emissão inicial | 04/09/2017 | Mariana Furlani | Mariana Furlani |
|------------|-----------------|------------|-----------------|-----------------|
| Revisão n° | Descrição       | Data       | Projetista      | Aprovação       |

|                                                               |  |                                                                             |                      |                                                                                        |
|---------------------------------------------------------------|--|-----------------------------------------------------------------------------|----------------------|----------------------------------------------------------------------------------------|
| <b>BAHIA</b><br>GOVERNO DO ESTADO<br>TERRA-RAE DO BRASIL      |  | PROSUS<br>SECRETARIA DE SAÚDE DO ESTADO DA BAHIA-SESAB                      |                      | <b>PROSUS</b><br>Programa de fortalecimento de SUS na Região Metropolitana de Salvador |
| Unidade/Orgão:<br>CENTRO DE ATENÇÃO PSICOSSOCIAL / SESAB      |  | Proprietário:<br>SEC. DE SAÚDE DO ESTADO DA BAHIA                           |                      |                                                                                        |
| Endereço:<br>RUA EUTÍQUIO DE LIMA                             |  | Município:<br>S. SEBAST. PASSÉ/BA                                           | Bairro:<br>SÃO ROQUE |                                                                                        |
| Nome do projeto:<br>PROJETO EXECUTIVO ARQUITETURA - CAPS I    |  | Escala:<br>INDICADA                                                         |                      |                                                                                        |
| Título da folha:<br>DET. ÁREAS MOLHADAS - LAVATÓRIOS ISOLADOS |  | Data:<br>SET/2017                                                           |                      | Folha:<br>022<br>026                                                                   |
| Responsável técnico:<br>MARIANA FURLANI<br>CAU-A10592-3       |  | Coord. elab. de projetos:<br>MARIA TEREZA DE CARVALHO BRAGA<br>CAU-A10592-2 |                      |                                                                                        |
| Arquivo:<br>029_PE_ARQ_PASSE_022_R00.dwg                      |  | Topógrafo:<br>-                                                             |                      | Desenho:<br>PAULO ANDRÉ                                                                |