



(PRANCHA A1 - 841 X 594mm)


Z:\01 PROJETOS\028_PROSUS BAHIA\05_CAPS\01_CP_COORDENAÇÃO DO PROJETO\CP_05_ENTREGAS\CP_05_01_PROSUS2017.06.04 EXECUTIVO SÃO SEBASTIÃO DO PASSE\01_ARQUITETURA\DWG\028_PE_ARQ_PASSE_024_R00.DWG

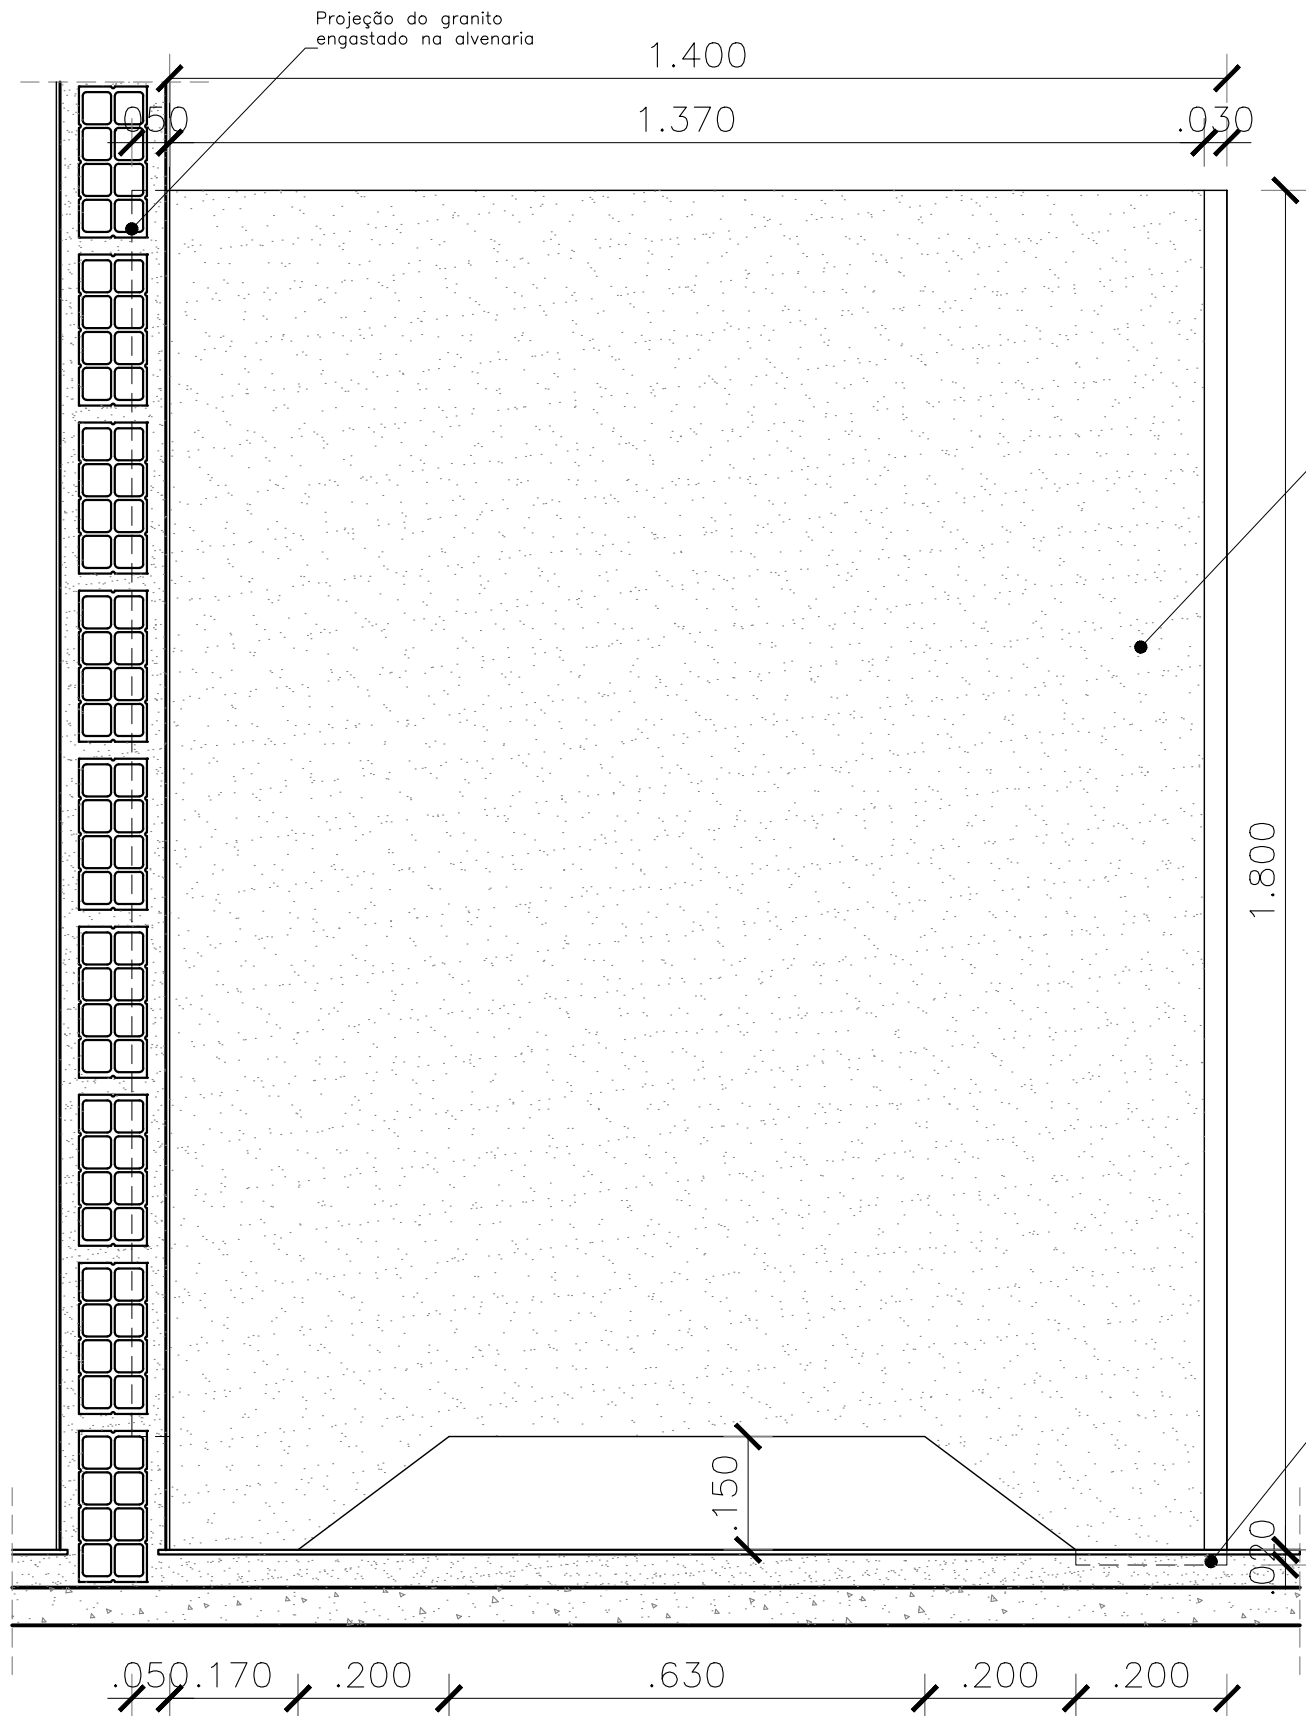


01 | DV1 - Divisória Interna
ESCALA 1/10

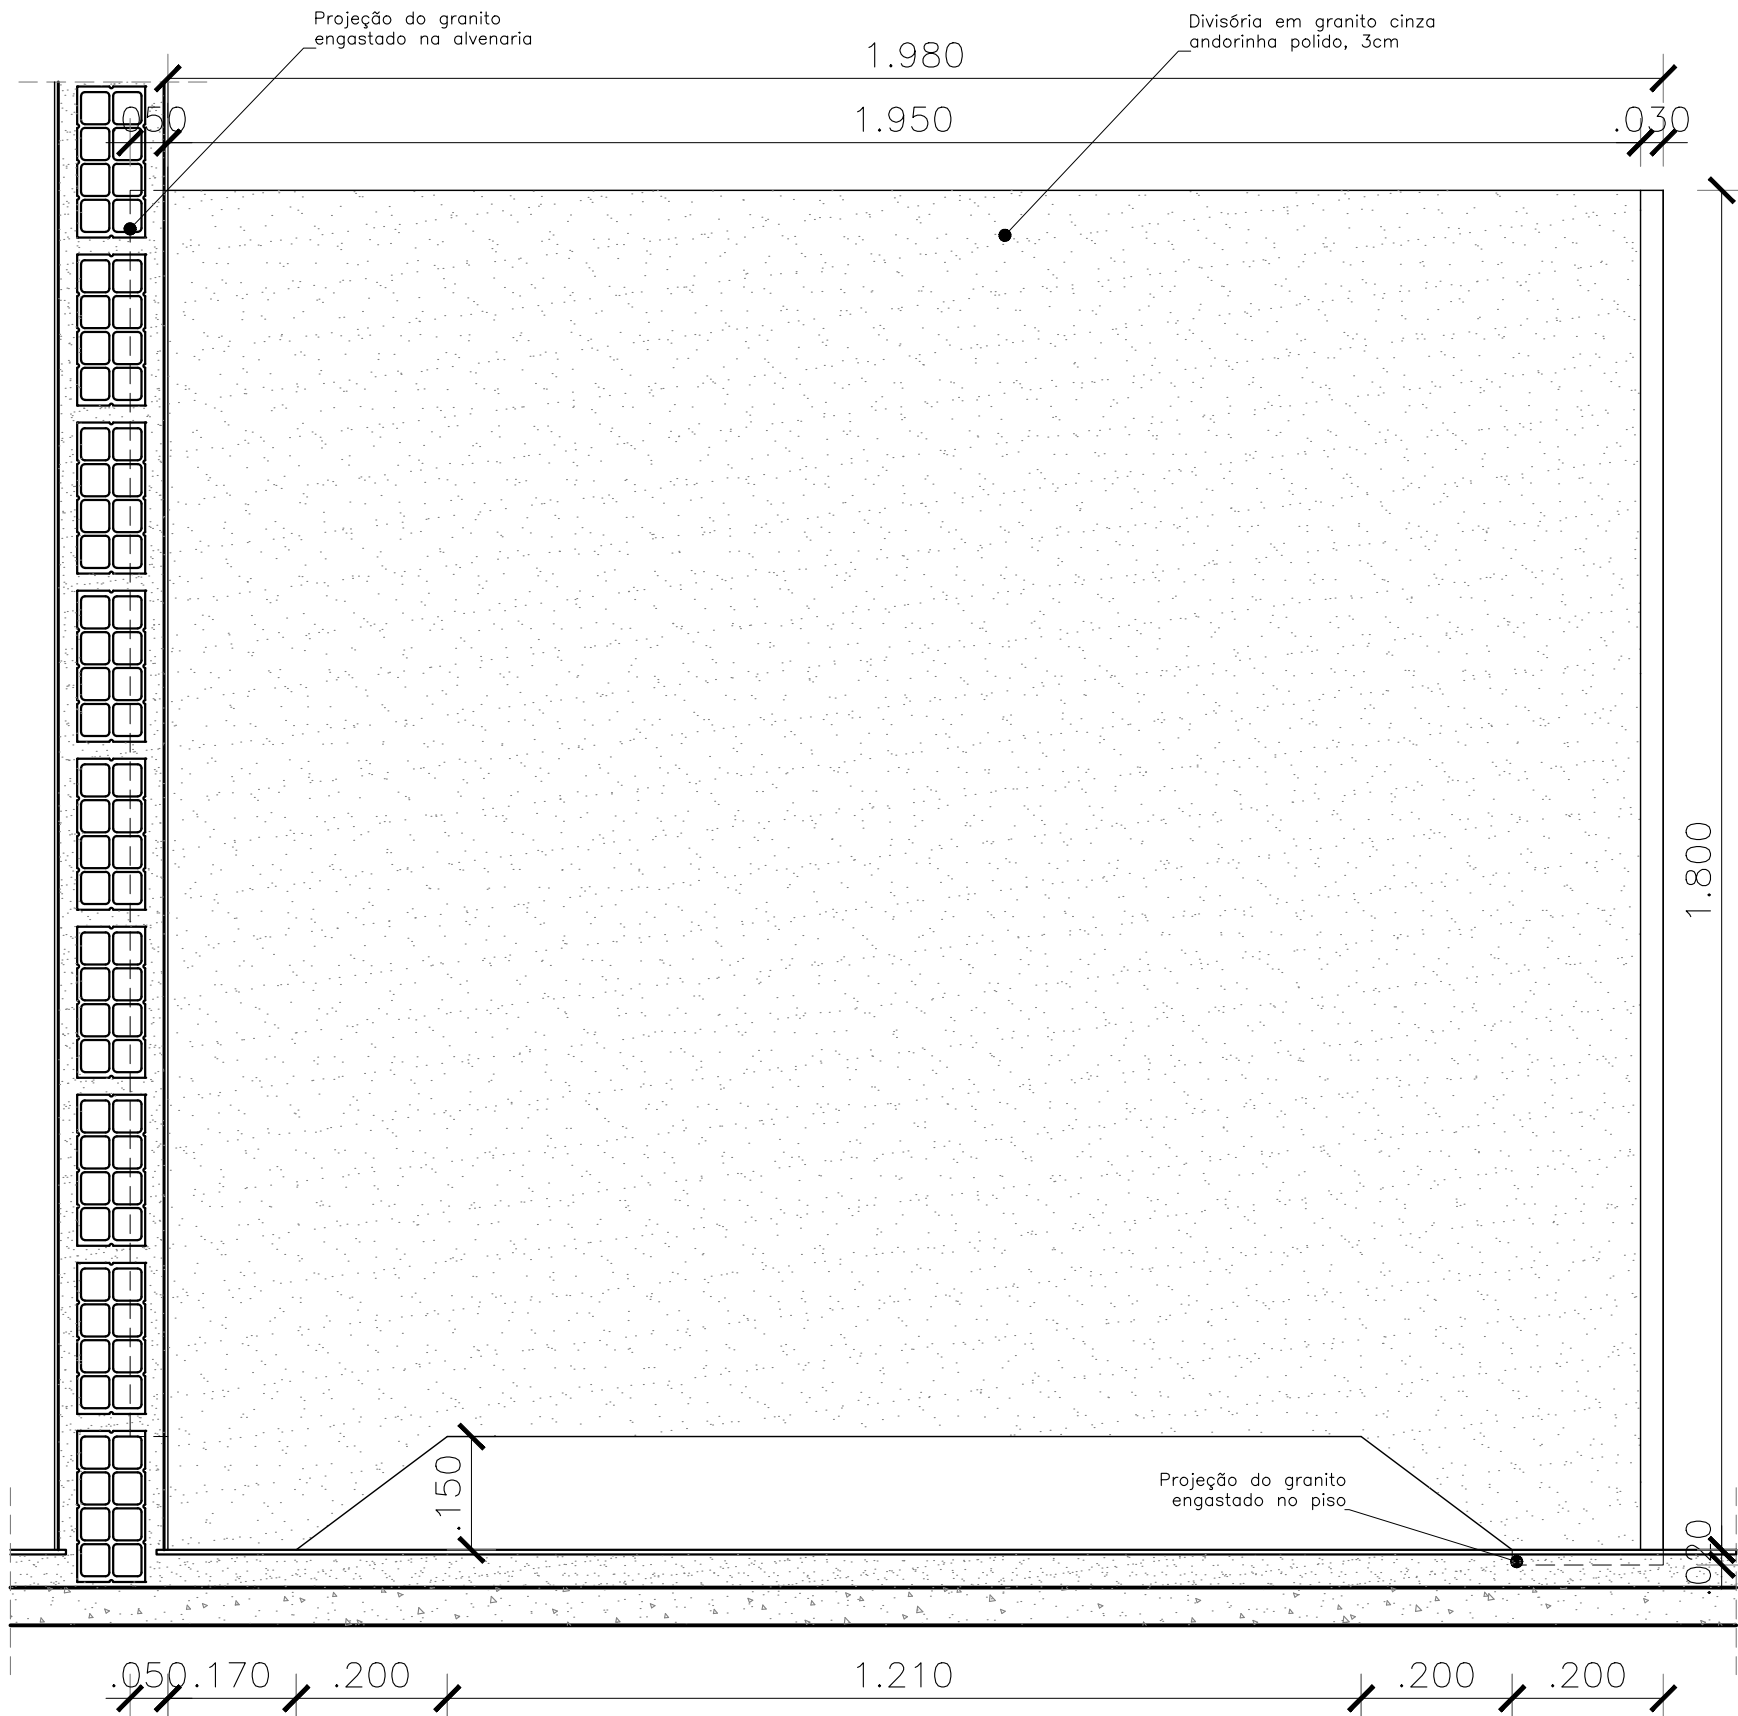


02 | DV6 - Divisória Interna
ESCALA 1/10

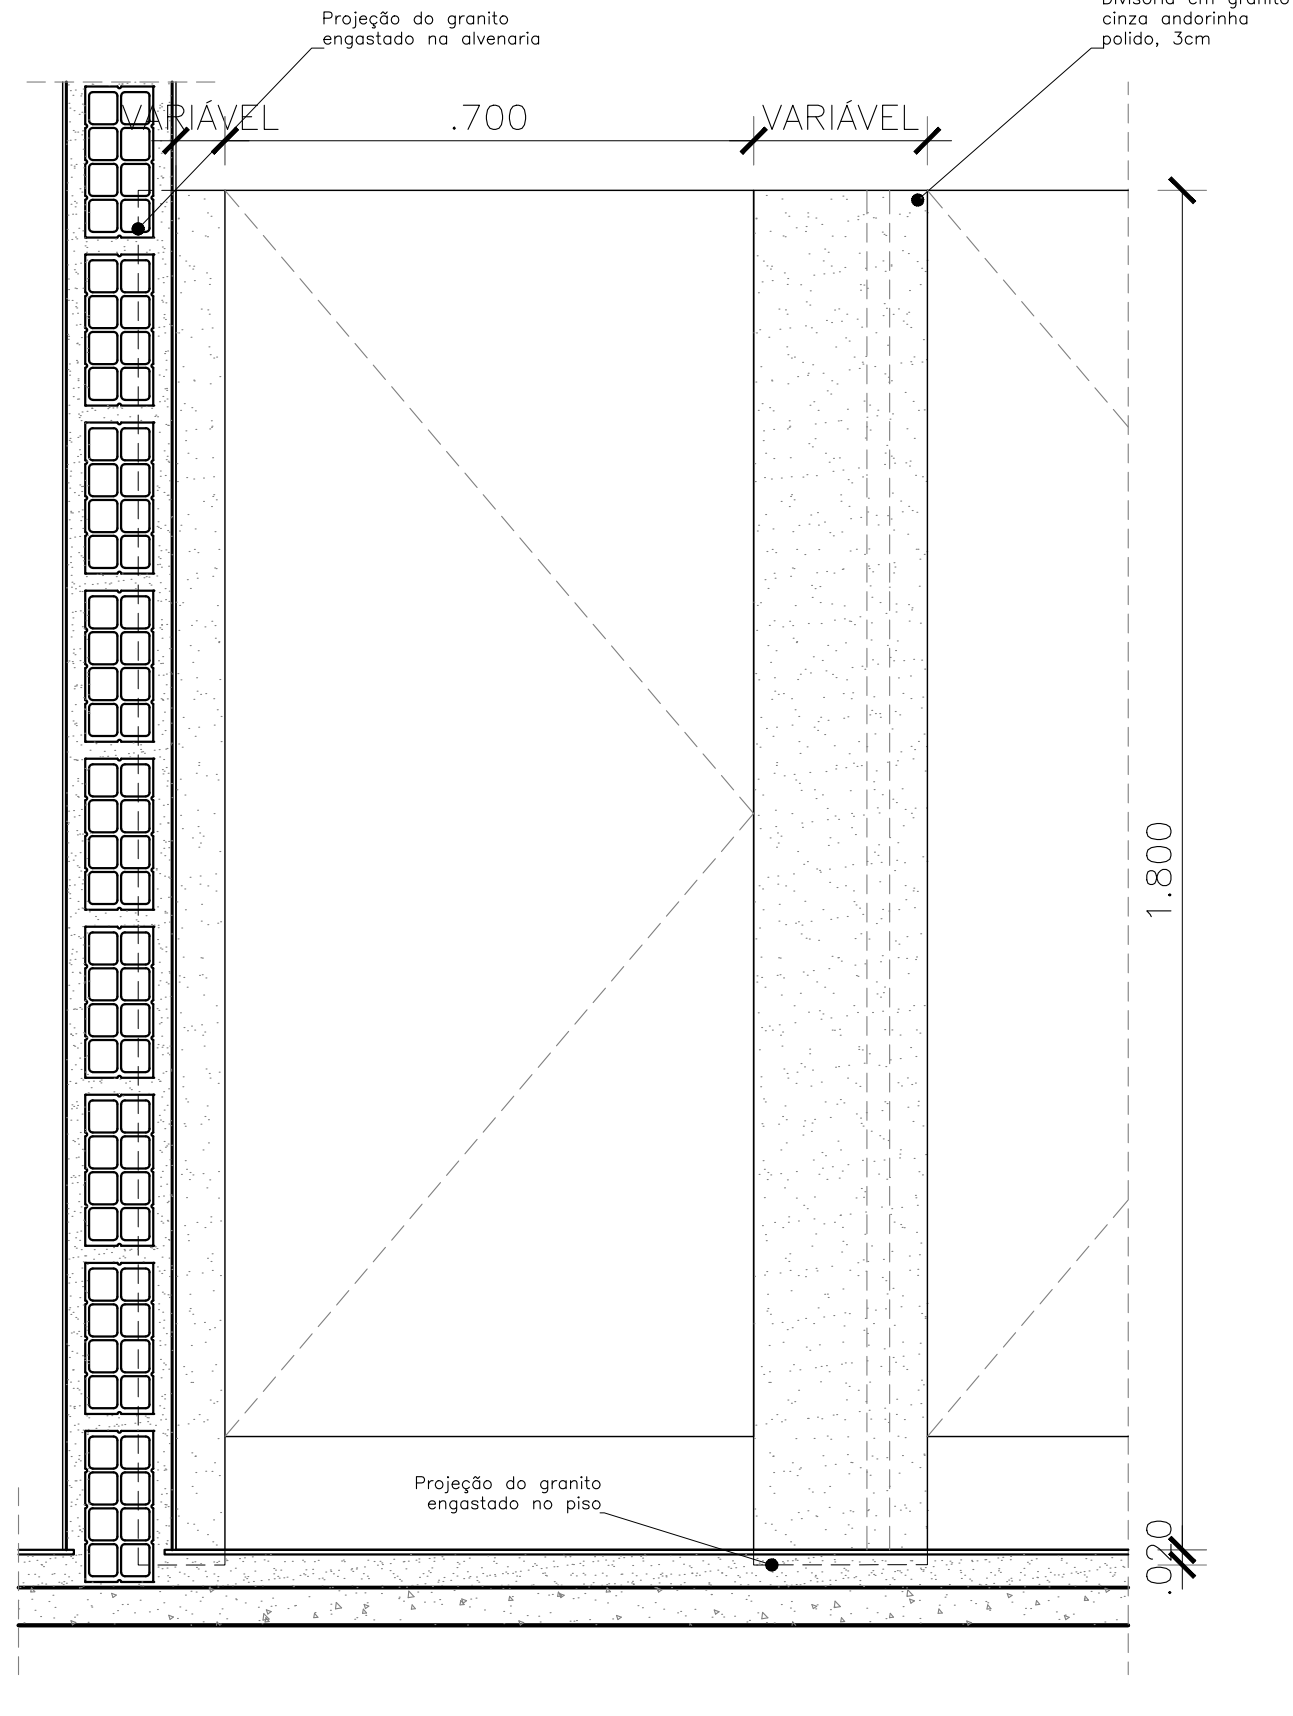


03 | Divisórias Frontais
ESCALA 1/10

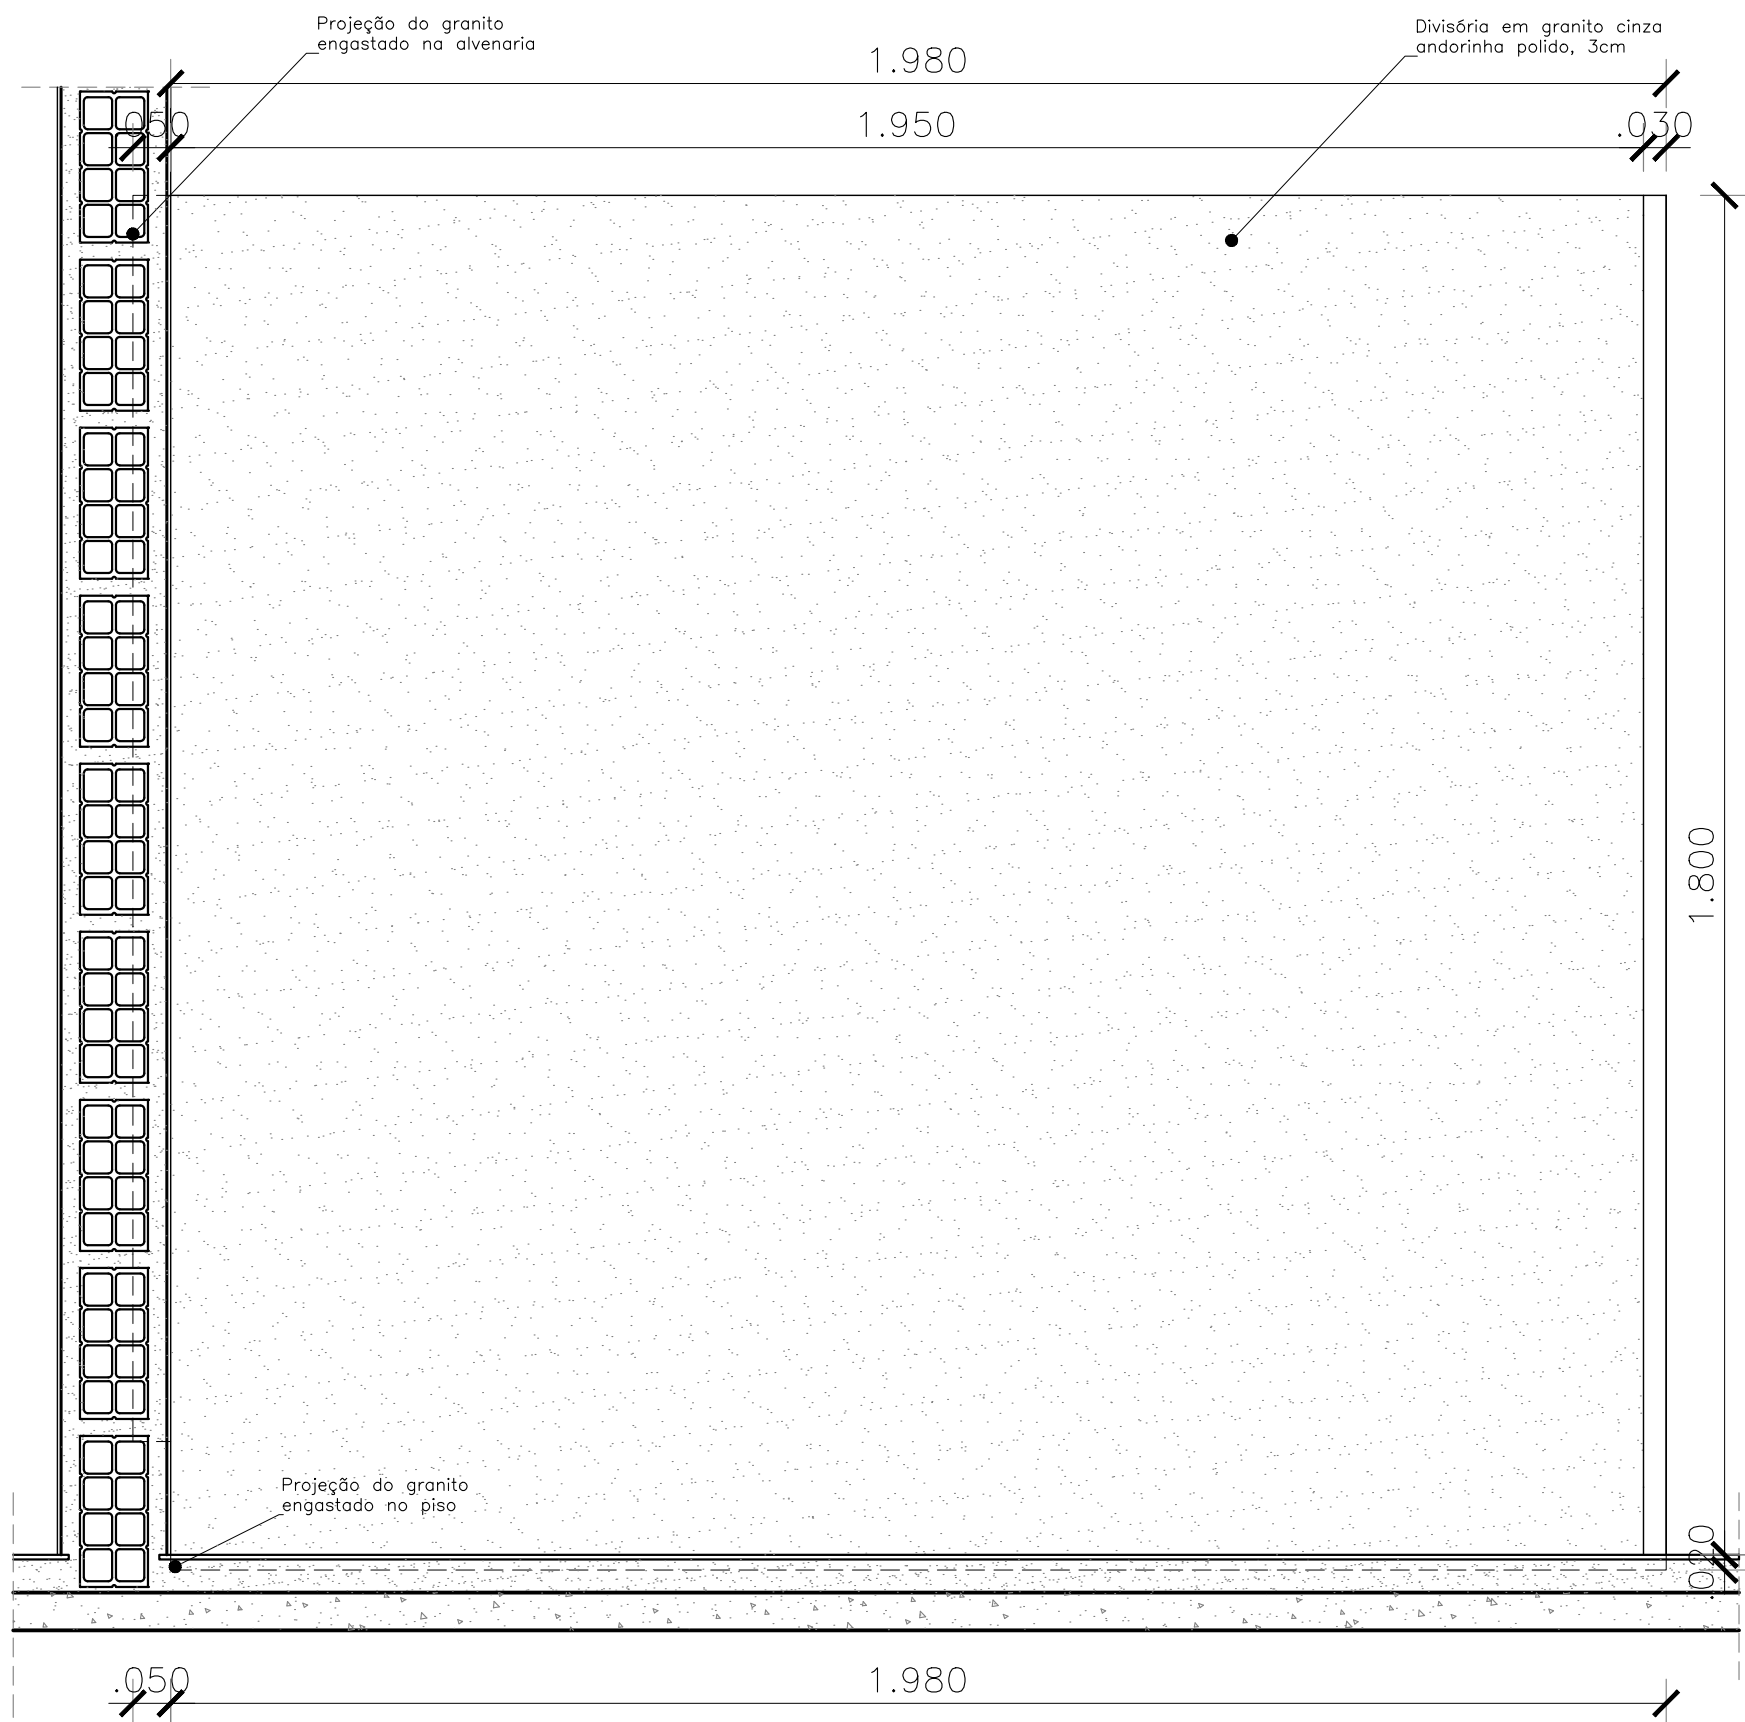


04 | DV11 - Divisória Interna
ESCALA 1/10

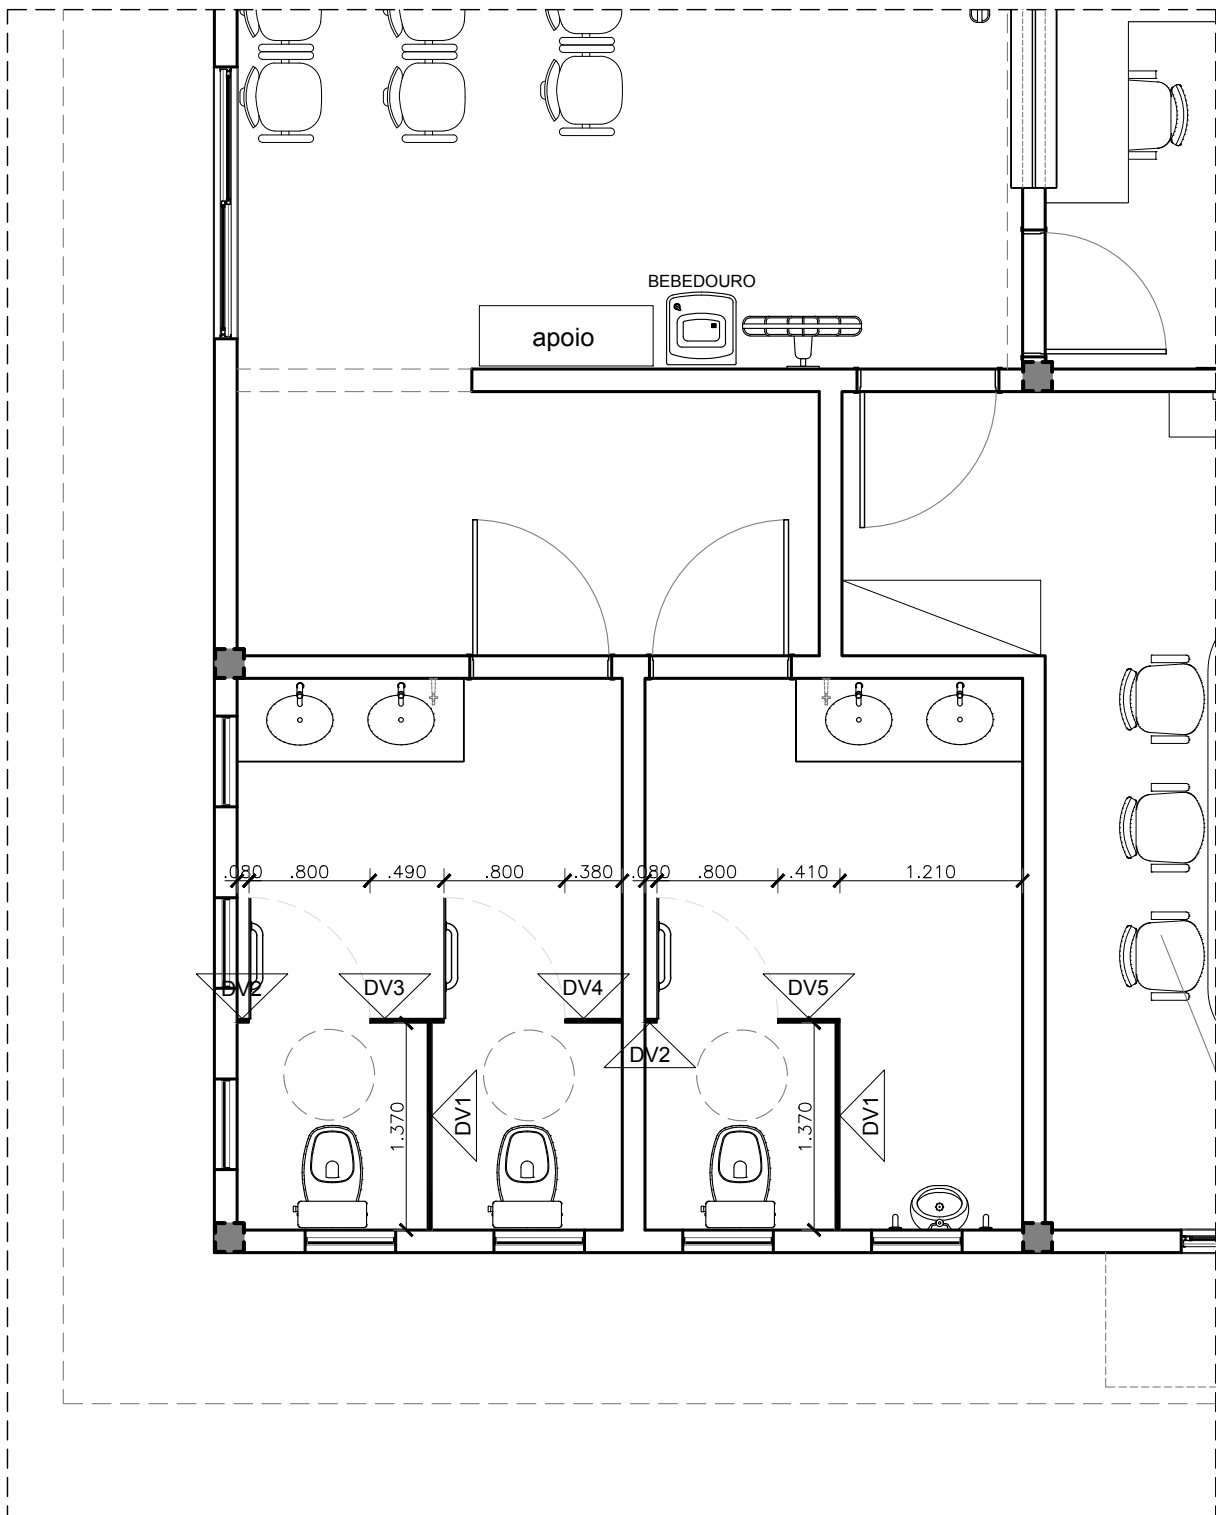

05 | Localização Divisórias - WC Públicos
ESCALA 1/50

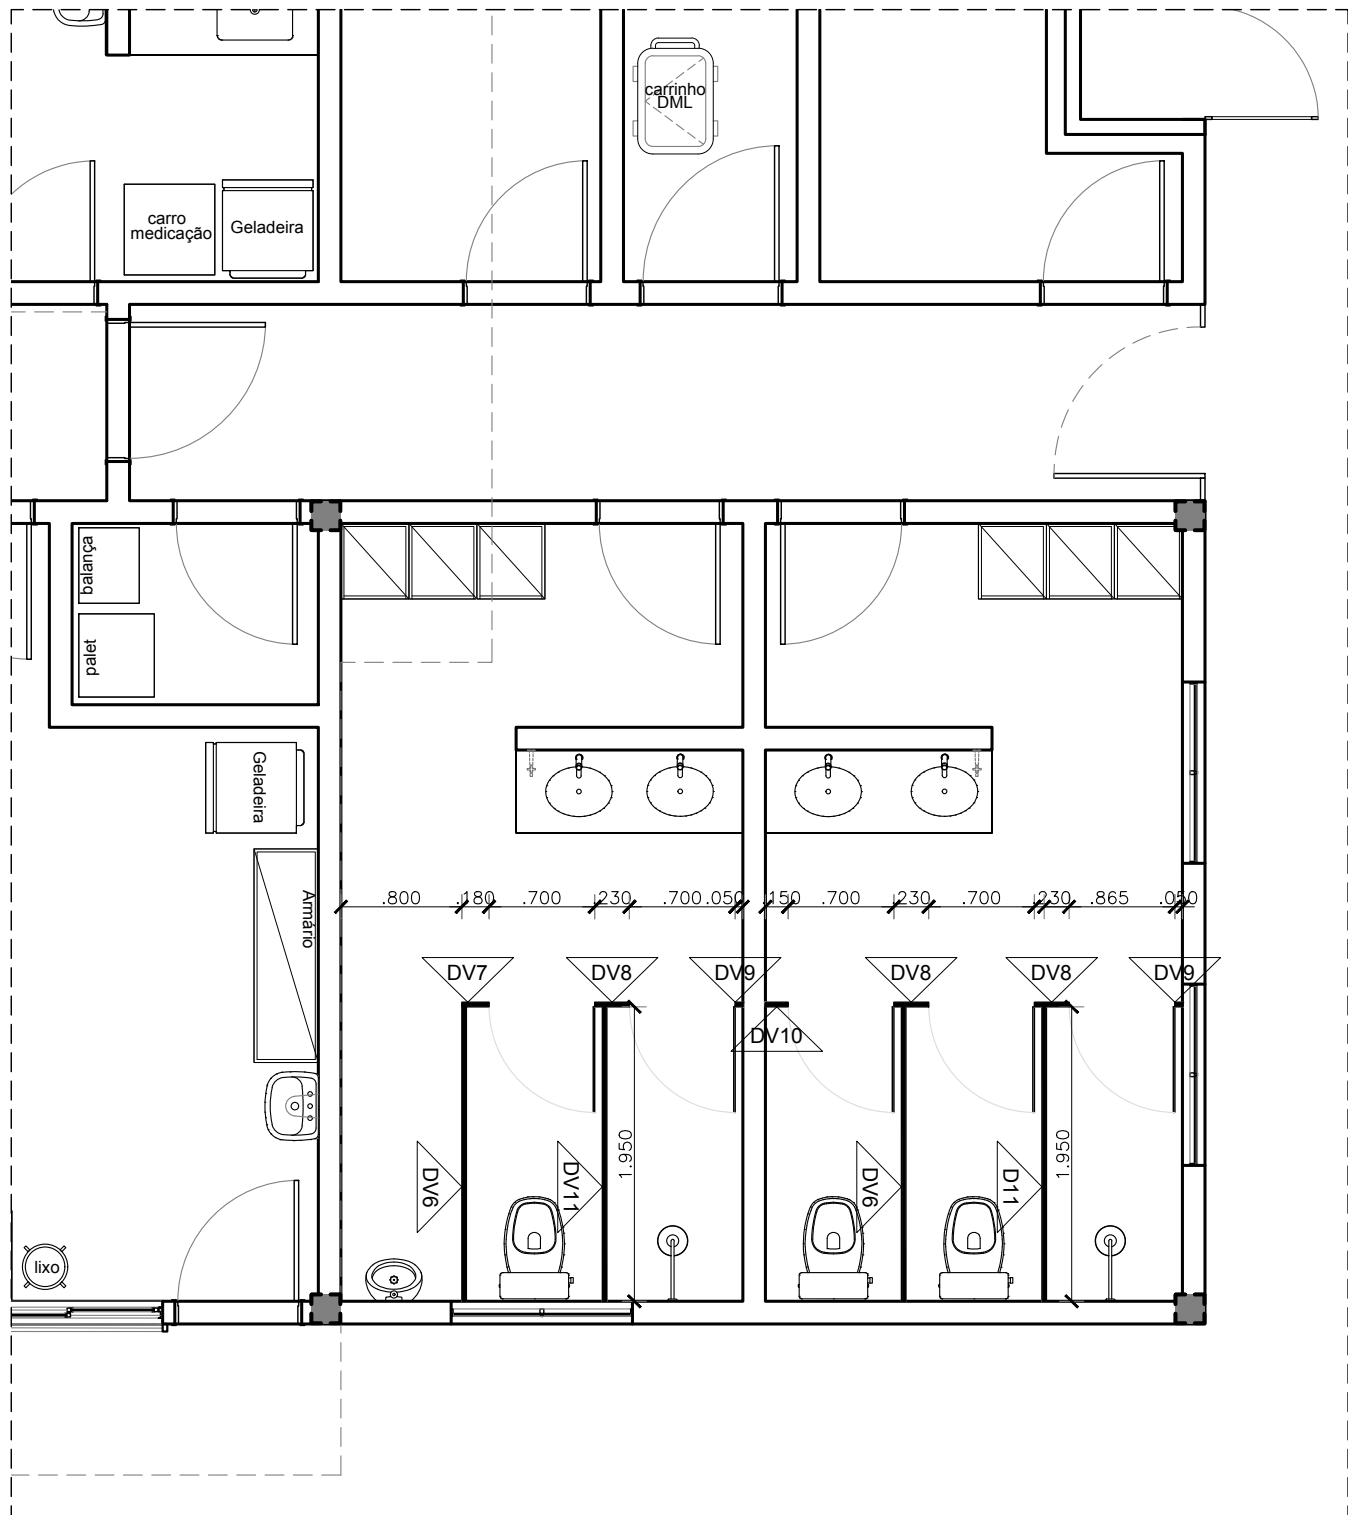

06 | Localização Divisórias - Vestiários
ESCALA 1/50

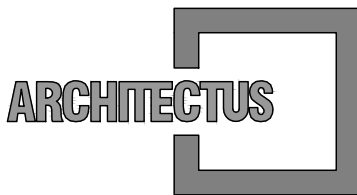

R. Canuto de Aguiar, n.1401
Fortaleza/CE – Tel:(85)3456–5000
architectusbr@gmail.com



Alameda Araguaia, n.2104, 2º andar
Barueri/SP – Tel:(11)2078–9000
comunicacao@mha.com.br

LEGENDA:

QUADRO DE DIVISÓRIAS			
NOME	QUANT.	DIMENSÕES	OBSERVAÇÃO
DV1	02	1.37x1.80m	DIVISÓRIA INTERNA DAS CABINES - WC PÚBLICO
DV2	03	0.08x1.80m	DIVISÓRIA FRONTAL DAS CABINES - WC PÚBLICO
DV3	03	0.49x1.80m	DIVISÓRIA FRONTAL DAS CABINES - WC PÚBLICO
DV4	04	0.38x1.80m	DIVISÓRIA FRONTAL DAS CABINES - WC PÚBLICO
DV5	08	0.41x1.80m	DIVISÓRIA FRONTAL DAS CABINES - VESTIÁRIOS
DV6	04	1.95x1.80m	DIVISÓRIA INTERNA DAS CABINES - VESTIÁRIOS
DV7	01	0.18x1.80m	DIVISÓRIA FRONTAL DAS CABINES - VESTIÁRIOS
DV8	03	0.23x1.80m	DIVISÓRIA FRONTAL DAS CABINES - VESTIÁRIOS
DV9	02	0.05x1.80m	DIVISÓRIA FRONTAL DAS CABINES - VESTIÁRIOS
DV10	01	0.15x1.80m	DIVISÓRIA FRONTAL DAS CABINES - VESTIÁRIOS
DV11	02	1.95x1.80m	DIVISÓRIA INTERNA DAS CABINES - VESTIÁRIOS

SUP.	COD.	ATIVIDADE	INSCRIÇÃO	F/U
FIRMA: ARCHITECTUS S/S EPP				
LOCAL: RUA CANUTO DE AGUIAR, 1401C - MERRELES				
CEP: 60.160-120 FORTALEZA - CE				

ISS-P

ISS-C

Proprietário: _____

Construção: _____

Projeto: *Mariana Furlani Landini*
Mariana Furlani Landini
CAU: A26182-3

CREA/CAU

CREA/CAU

APROVO BOMBEIROS

APROVO PREFEITURA

00	Emissão inicial	04/09/2017	Mariana Furlani	Mariana Furlani
Revisão n°	Descrição	Data	Projetista	Aprovação

BAHIA GOVERNO DO ESTADO
SECRETARIA DE SAÚDE DO ESTADO DA BAHIA-SESAB

PROSUS
Programa de Fortalecimento de SUS na Região Metropolitana de Salvador

Unidade/Orgão: CENTRO DE ATENÇÃO PSICOSSOCIAL / SESAB
Proprietário: SEC. DE SAÚDE DO ESTADO DA BAHIA

Endereço: RUA EUTÍQUIO DE LIMA
Município: S. SEBAST. PASSÉ/BA
Bairro: SÃO ROQUE

Nome do projeto: PROJETO EXECUTIVO ARQUITETURA - CAPS I
Escala: INDICADA

Título da folha: DETALHAMENTO DE DIVISÓRIAS
Data: SET/2017
Folha: 024/026

Responsável técnico: MARIANA FURLANI
Coord. elab. de projetos: MARIA TEREZA DE CARVALHO BRAGA
CAU: A26182-3 CAU: A10503-2

Arquivo: 029_PE_ARQ_PASSÉ_024_R00.dwg
Topógrafo: -
Desenho: PAULO ANDRÉ