

APRESENTAÇÃO

Este é um Projeto Executivo de sinalização para a Unidade de Acolhimento Infanto-Juvenil (UAJ), localizada no Estado da Bahia, e tem como objetivo informar e orientar os usuários. Os projetos visam promover a melhor adequação dos blocos de arquitetura padrão fornecidos como projetos base nos terrenos propostos segundo os condicionantes de conforto ambiental, acessibilidade e proximidade com os usuários e principais eixos de fluxos de pessoas, adequação às topografias, formato e tamanho dos terrenos e distribuição dos blocos dentro de cada terreno. Os projetos apresentam materiais, cores e normas construtivas das peças gráficas, orientando sobre a instalação de cada uma delas.

TIPOGRAFIA

Para o texto do conteúdo dos elementos de sinalização é sugerido o uso de tipografia simples e clara. Fontes como a DIN ALTERNATE BOLD possuem forma regular, que proporciona eficiência na aplicação e legibilidade, sendo essa última questão a mais importante nesse caso.

DIN ALTERNATE BOLD

ABCDEFGHIJKLMNOPQRSTUVWXYZ
abcdefghijklmnopqrstuvwxyz
0123456789

Obs.: A tipografia escolhida pode ter suas variações usadas no projeto.

TAMANHO RECOMENDADO PARA LETRAS, NÚMEROS E SÍMBOLOS

DISTÂNCIA DE LEITURA	ALTURA DA LETRA
Até 500mm	2,5mm
500 a 900mm	4,5mm
900 a 1800mm	9,0mm
1800 a 3600mm	18,0mm
3600 a 6000mm	30,0mm

$$\frac{\text{Distância de leitura (mm)}}{200} = x \text{ (mm)}$$

Obs.: A altura das letras utilizadas é calculada considerando-se a distância entre o observador e as placas de sinalização.


CORES

As cores possuem grande importância na elaboração de um projeto de sinalização e sua utilização de forma estratégica otimiza o entendimento do entorno por parte do público.

PANTONE 15-160 TN	PANTONE 7482 C	BRANCO
C:3 M:76 Y:100 K:0	C:90 M:0 Y:93 K:0	C:0 M:0 Y:0 K:0


SETAS

As setas utilizadas na sinalização direcional devem seguir o padrão abaixo, em peça modular independente, para que possa ser substituída no caso de mudança de direção dos espaços.

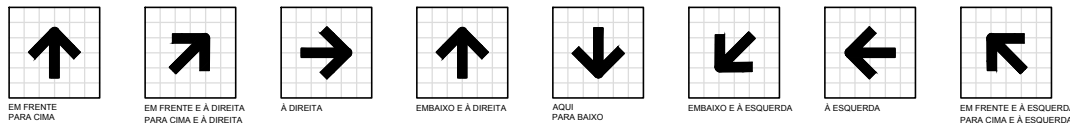

PICTOGRAMAS


A sinalização também faz uso de pictogramas que são sinais gráficos que ajudam na compreensão imediata do significado dos espaços. Os pictogramas escolhidos possuem desenhos universais e estilo uniforme para o fácil entendimento e reconhecimento pelos usuários.

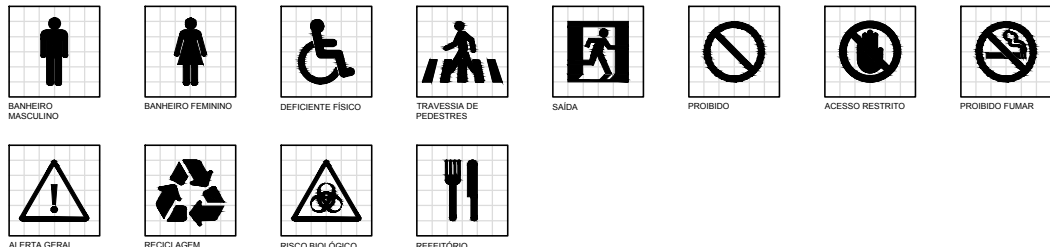

ACESSIBILIDADE

Em conformidade com a Norma Brasileira de Acessibilidade ABNT NBR 9050, o uso da tipografia braille está presente na sinalização e posicionada abaixo dos caracteres ou figuras em relevo.

DETALHE DA PLAQUETA BRAILLE (dimensões em milímetros)

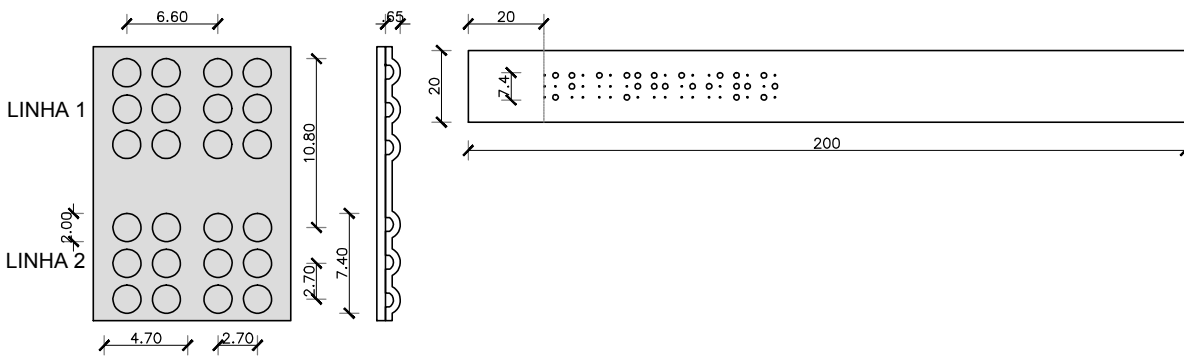

MATERIAIS

Plaqueta braille em alumínio natural (2cm x 20cm) com texto em alto relevo prensado e pintada na cor verde, fixada através de cola especial ARALDITE 24H diretamente na chapa de PVC.

PLACAS DE SINALIZAÇÃO - ESPECIFICAÇÕES TÉCNICAS

PPO - PLACA DE PORTA

COMPOSIÇÃO DAS CORES

LARANJA	VERDE	BRANCO
C: 3 M: 76 Y: 100 K: 0	C: 90 M: 0 Y: 93 K: 0	C: 0 M: 0 Y: 0 K: 0

ESPECIFICAÇÕES TÉCNICAS



TIPO 01: Placa em chapa de PVC expandido (e=5mm) na cor laranja com recortes em vinil adesivo na cor verde, com textos (h1=3cm, h2=2cm, h3=4cm) e pictogramas (h1=7cm e h2=6cm) em recorte de vinil adesivo na cor branca. A placa deve ser fixada a porta com fita dupla-face (VHB).

Para finalização, aplicar verniz UV sobre toda a placa para maior proteção.

TIPO 02: Placa em chapa de PVC expandido (e=5mm) na cor laranja com pictograma em recorte de vinil adesivo na cor branca (h3=10cm). A placa deve ser fixada a porta com fita dupla-face (VHB).

Para finalização, aplicar verniz UV sobre toda a placa para maior proteção.

OBS.: Nos casos em que a placa é aplicada em estruturas gradeadas, a fixação será em 4 lacres de aço galvanizado.

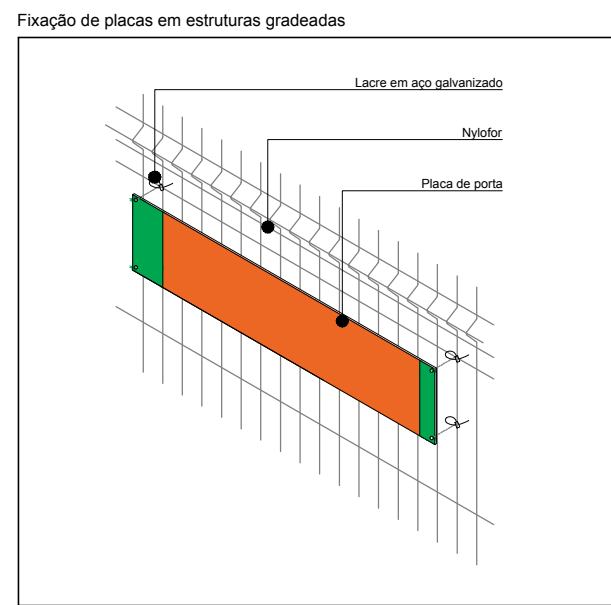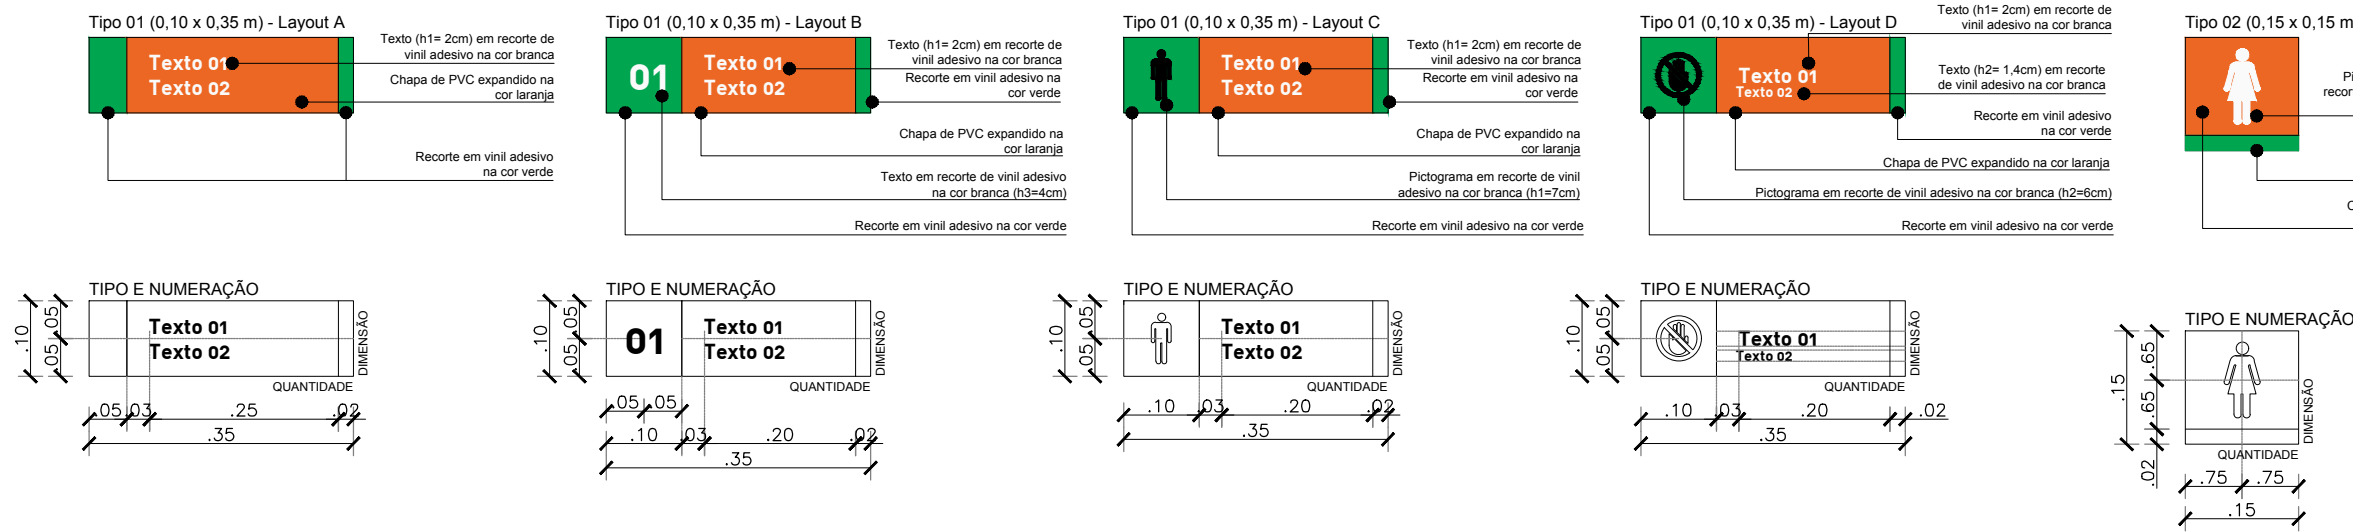

PTE - PLACA DE TETO


COMPOSIÇÃO DAS CORES

LARANJA	VERDE	BRANCO
C: 3 M: 76 Y: 100 K: 0	C: 90 M: 0 Y: 93 K: 0	C: 0 M: 0 Y: 0 K: 0

ESPECIFICAÇÕES TÉCNICAS

Placa (frente e verso) em chapa de PVC expandido (e=20mm) na cor laranja com recortes em vinil adesivo na cor verde, com textos (h=4cm) em recorte de vinil adesivo na cor branca. A placa deve ser fixada através de dois cabides de fixação de teto compostos de um cabo de aço e duas peças articuladas de alumínio para fixação de placa.

Para finalização, aplicar verniz UV sobre toda a placa para maior proteção.

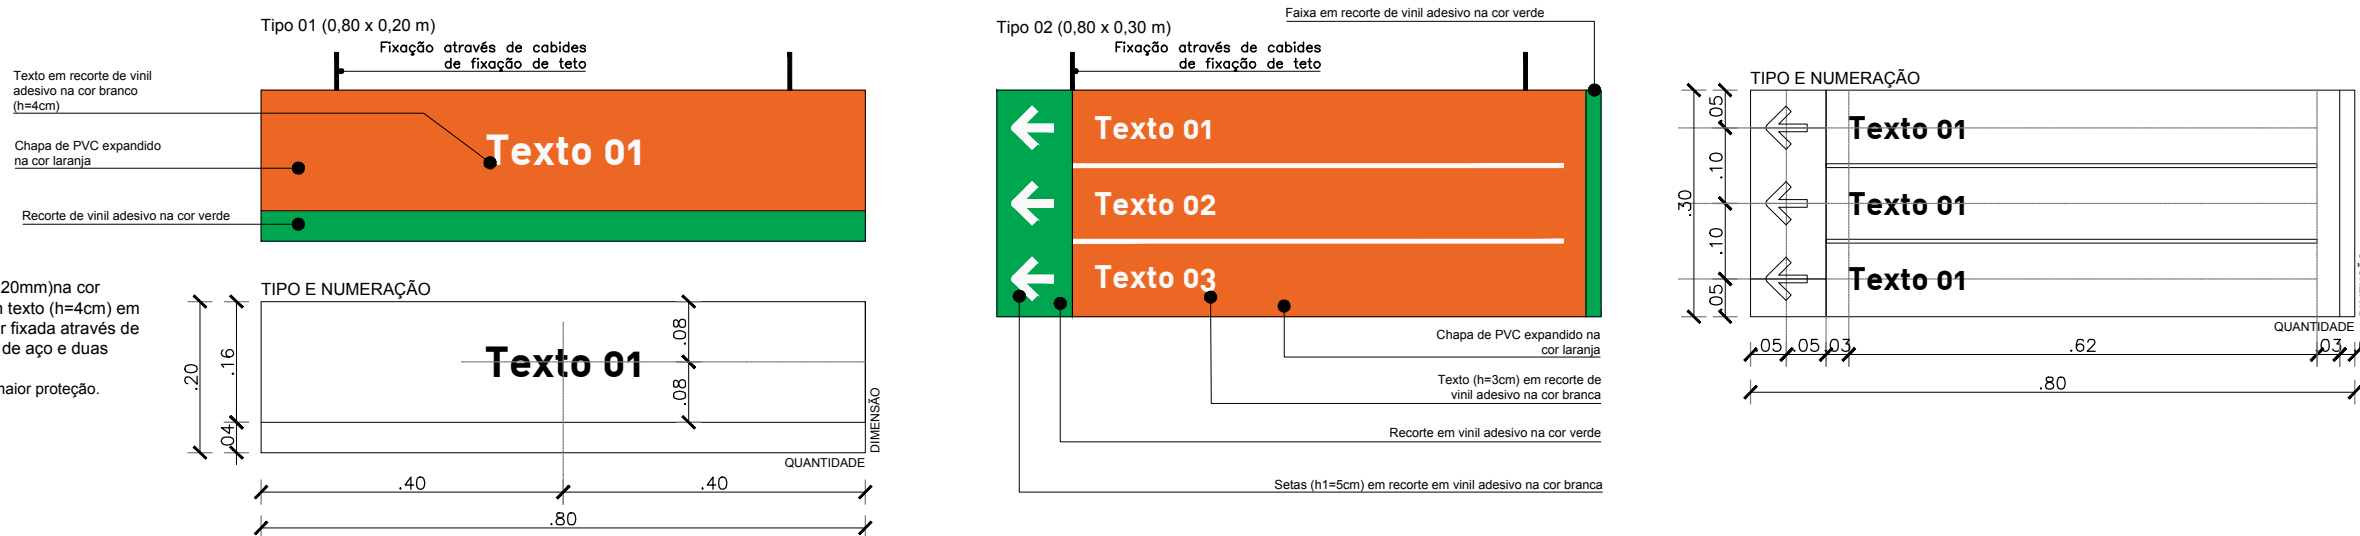

PBR - PLACA BRAILLE


COMPOSIÇÃO DAS CORES

LARANJA	VERDE	BRANCO
C: 3 M: 76 Y: 100 K: 0	C: 90 M: 0 Y: 93 K: 0	C: 0 M: 0 Y: 0 K: 0

ESPECIFICAÇÕES TÉCNICAS

Placa em chapa de PVC expandido (e=3mm) na cor laranja com textos (h=14cm) e setas (h=3cm) em recorte de vinil adesivo na cor branca. Plaqueta braille em alumínio natural (1,5cm x 12cm) com texto em alto relevo prensado e pintado na cor verde, fixada através de cola especial ARALDITE 24H diretamente na chapa de PVC.

Para finalização, aplicar verniz PU sobre toda a placa para maior proteção.

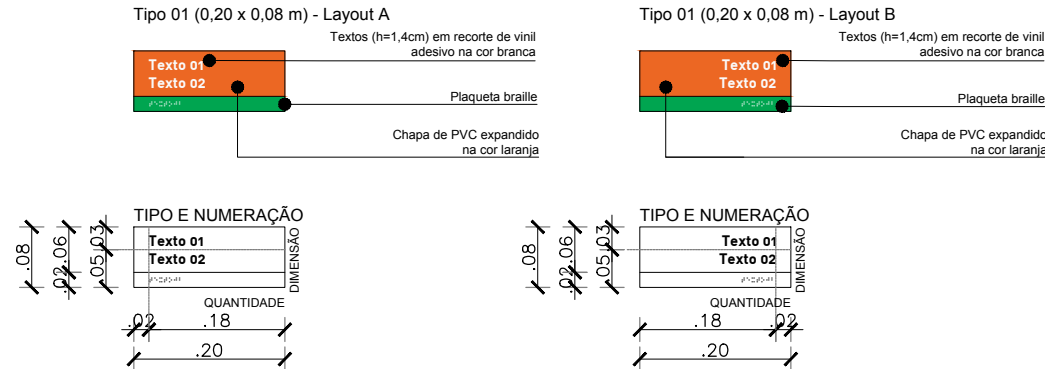

PPA - PLACA DE PAREDE

COMPOSIÇÃO DAS CORES

LARANJA	VERDE	BRANCO
C: 3 M: 76 Y: 100 K: 0	C: 90 M: 0 Y: 93 K: 0	C: 0 M: 0 Y: 0 K: 0

ESPECIFICAÇÕES TÉCNICAS

TIPO 01: Placa em chapa de PVC expandido (e=5mm) na cor laranja com recortes em vinil adesivo na cor verde, com textos (h=4cm) em recorte de vinil adesivo na cor branca. A placa deve ser fixada à parede através de fita dupla face VHB.


Para finalização, aplicar verniz UV sobre toda a placa para maior proteção.

OBS.: Nos casos em que a placa é aplicada em estruturas gradeadas, a fixação será em 4 lacres de aço galvanizado.

TIPO 02 e 03: Placa em chapa de PVC expandido (e=5mm) na cor laranja com texto (h=3cm) e setas (h=5cm) em recorte de vinil adesivo na cor branca. A placa deve ser fixada à parede através de fita dupla face VHB.

Para finalização, aplicar verniz UV sobre toda a placa para maior proteção.

OBS.: Nos casos em que a placa é aplicada em estruturas gradeadas, a fixação será em 4 lacres de aço galvanizado.

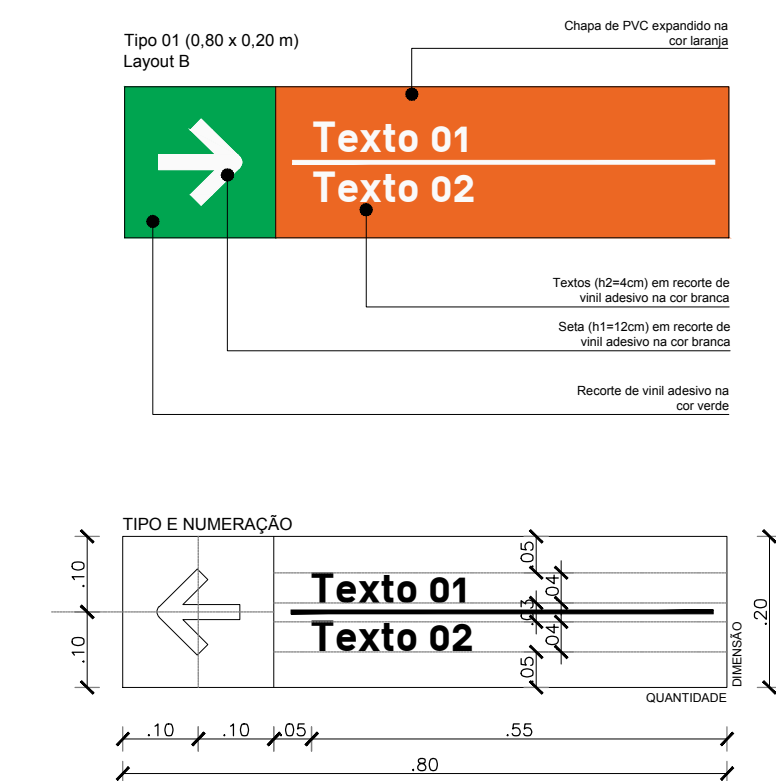

PSP - PLACA SOBREPORTA


COMPOSIÇÃO DAS CORES

LARANJA	VERDE	BRANCO
C: 3 M: 76 Y: 100 K: 0	C: 90 M: 0 Y: 93 K: 0	C: 0 M: 0 Y: 0 K: 0

ESPECIFICAÇÕES TÉCNICAS

Placa em chapa de PVC expandido (e=5mm) na cor laranja com recortes em vinil adesivo na cor verde, com texto (h=4cm) e seta (h=2cm) em recorte de vinil adesivo na cor branca. A placa deve ser fixada a porta com fita dupla-face (VHB).

Para finalização, aplicar verniz UV sobre toda a placa para maior proteção.

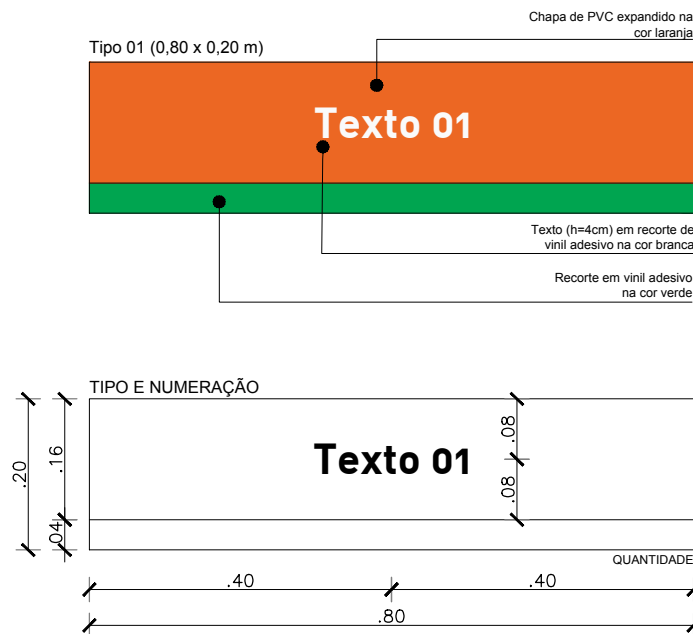

PBA - PLACA BANDEIRA


COMPOSIÇÃO DAS CORES

LARANJA	VERDE	BRANCO
C: 3 M: 76 Y: 100 K: 0	C: 90 M: 0 Y: 93 K: 0	C: 0 M: 0 Y: 0 K: 0

ESPECIFICAÇÕES TÉCNICAS

Placa em chapa de PVC expandido (e=10mm) na cor laranja, com pictogramas (h=8cm) e textos (h=2cm) em recorte de vinil adesivo na cor branca. Placa engastada em estrutura metálica pintada de branco fixada à parede através de parafusos.

Para finalização, aplicar verniz PU sobre toda a placa para maior proteção.

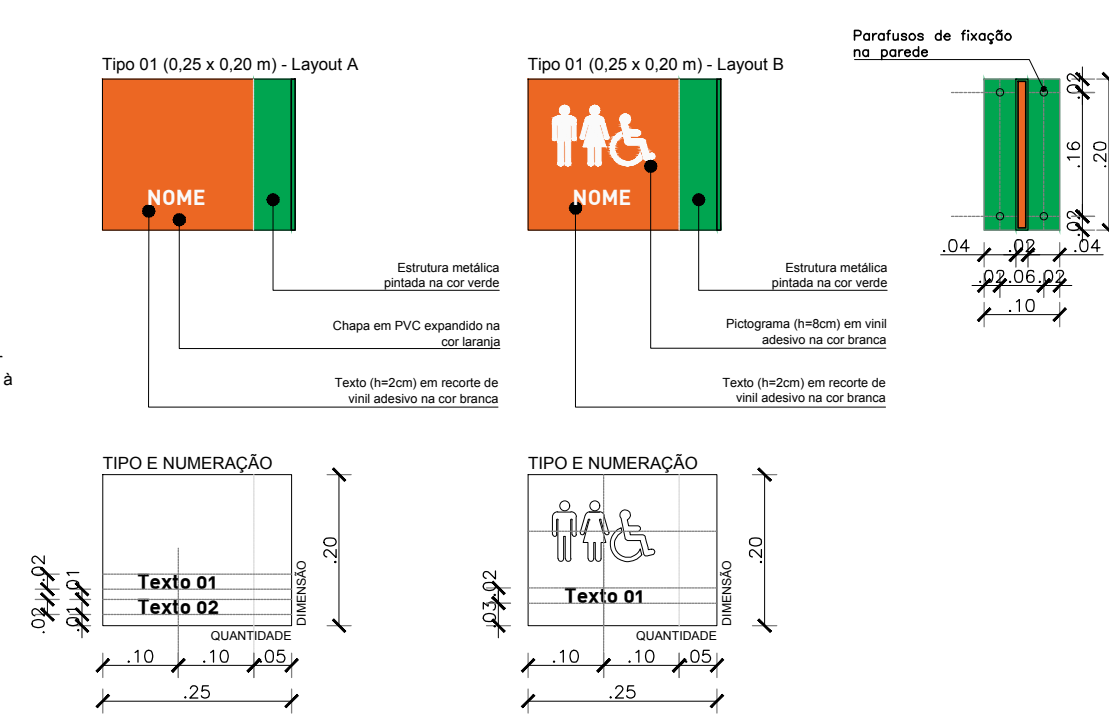

R. Canuto de Aguiar, n.1401
Fortaleza/CE – Tel:(85)3456–5000
architectusbr@gmail.com

Alameda Araguaia, n.2104, 2º andar
Barueri/SP – Tel:(11)2078–9000
comunicacao@mha.com.br

LEGENDA:

SUP.	COD.	ATIVIDADE	INSCRIÇÃO	F/J
FIRMA: ARCHITECTUS S/S EPP LOCAL: RUA CANUTO DE AGUIAR, 1401C – MERULES CEP. 60.160-120 FORTALEZA – CE				

ISS – P

ISS – C

Proprietário:

Construção:

Mariana Furlani Landini
CAU: A38182-3

CREA/CAU

CREA/CAU

APROVO BOMBEIROS

APROVO PREFEITURA

00	Emissão inicial	26/10/2017	Mariana F.	Mariana F.
Revisão n°	Descrição	Data	Projetista	Aprovação

SECRETARIA DE SAÚDE DO ESTADO DA BAHIA-SESAB

PROSUS

Programa de fortalecimento de SUS na Região Metropolitana de Salvador

Unidade/Órgão:	Proprietário:	
UNIDADE DE ACOLHIMENTO INFANTO-JUVENIL	SEC. DE SAÚDE DO ESTADO DA BAHIA	
Endereço:	Município:	Bairro:
RUA DIRETA SÃO CRISTÓVÃO S/N	LAURO DE FRE.	-
Nome do projeto:	Escala:	
PROJETO EXECUTIVO SINALIZAÇÃO - UAIJ	INDICADA	
Título da folha:	Folha:	
ESPECIFICAÇÕES TÉCNICAS	20	
Responsável técnico:	Coord. elab. de projetos:	
MARIANA FURLANI	MARIA TEREZA DE CARVALHO BRAGA	
CAU: A38182-3	CAU: A15553-2	
Arquivo:	Topógrafo:	Desenho:
029_PE_SIN_UAIJ_001_R01.dwg	-	-

SIN

001

005