(PRANCHA A1 - 841 X 594mm)

PLACAS DE REGULAMENTAÇÃO E ADVERTÊNCIA - PRA

COMPOSIÇÃO DAS CORES

AZUL CLARO	BRANCO	PRETO	VERMELHO
C: 100 M: 85 Y: 25 K: 20	C: 0 M: 0 Y: 0 K: 0	C: 0 M: 0 Y: 0 K: 100	C: 0 M: 100 Y: 100 K: 0

ESPECIFICAÇÕES TÉCNICAS

As placas deverão ser confeccionadas em chapa de alumínio. O conteúdo da placa deve ser com aplicação de película refletiva e/ou película vinílica refletiva.

Os suportes deverão ser executados em tubos de aço galvanizado, cor natural. Terão a dimensão de 2" de diâmetro x 3,40 metros de altura, conforme figura ao lado.

FIXAÇÃO. As placas poderão ser fixadas em suportes metálicos próprios, desde que sejam seguidas as alturas indicadas no detalhamento ao lado.

As placas deverão estar fixadas no suporte metálico com, no mínimo, 3 (três) parafusos.

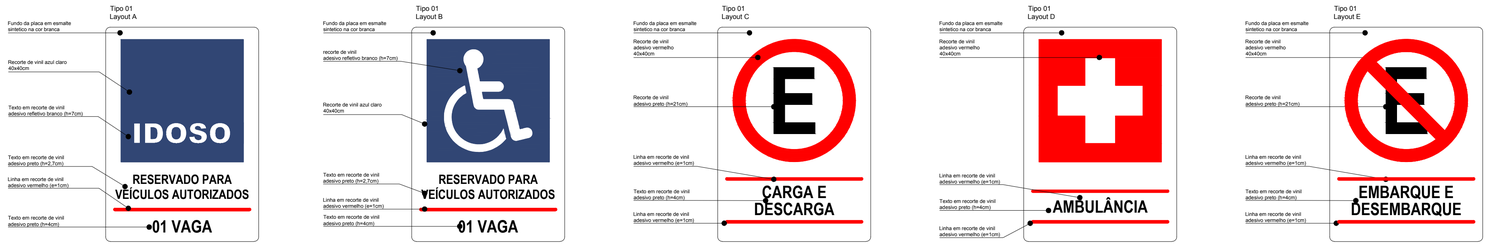

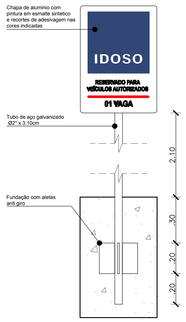

LETREIRO EM CAIXA ALTA - LCX

COMPOSIÇÃO DAS CORES

AZUL CLARO	BRANCO	PRETO	VERMELHO	AZUL
C: 100 M: 85 Y: 25 K: 20	C: 0 M: 0 Y: 0 K: 0	C: 0 M: 0 Y: 0 K: 100	C: 0 M: 100 Y: 100 K: 0	C: 100 M: 100 Y: 0 K: 20

ESPECIFICAÇÕES TÉCNICAS

As letras (alturas indicadas no desenho ao lado) serão executadas em caixa metálica 50mm de espessura em chapa de aço inox polido. A logomarca do Governo do Estado da Bahia e do SUS serão executada em caixa metálica 30mm de espessura em chapas de aço galvanizado e com acabamento em pintura automotiva nas cores indicadas.

Aplicar 2 demãos de verniz UV para maior durabilidade da peça.

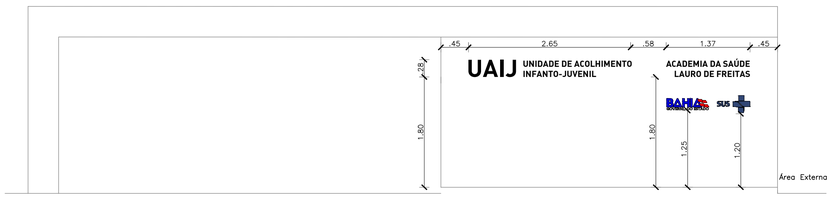

01 LCX 01-LETREIRO CAIXA 01
ESCALA 1/50

01 LCX 02-LETREIRO CAIXA 02
ESCALA 1/50

01 LCX 01-LETREIRO CAIXA 01
ESCALA 1/50

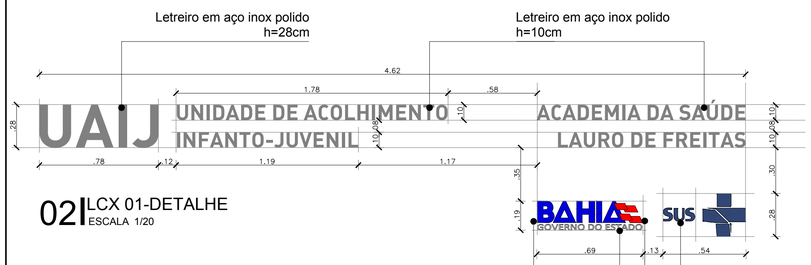

02 LCX 01-DETALHE
ESCALA 1/20

02 LCX 02-DETALHE
ESCALA 1/20

02 LCX 01-DETALHE
ESCALA 1/20

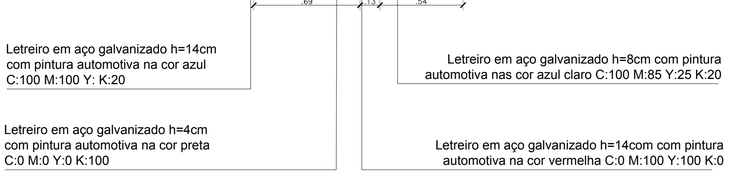

ARCHITECTUS
R. Canuto de Aguiar, n.1401
Fortaleza/CE – Tel:(85)3456-5000
architectusbr@gmail.com

MHA
Alameda Araguaia, n.2104, 2º andar
Barueri/SP – Tel:(11)2078-9000
comunicacao@mha.com.br

LEGENDA:

SUP.	CÓD. ATIVIDADE	INSCRIÇÃO	F/J

FIRMA: ARCHITECTUS S/S EPP
LOCAL: RUA CANUTO DE AGUIAR, 1401C – MEIRELES
CEP 60.160-120 FORTALEZA – CE

ISS-P

ISS-C

Proprietário:

Construção:

Projetista: Mariana Furlani Landim
CAU: A26182-3

CREA/CAU

CREA/CAU

APROVO BOMBEIROS

APROVO PREFEITURA

Revisão nº	Descrição	Data	Projetista	Aprovação
00	Emissão inicial	26/10/2017	Mariana F.	Mariana F.

PROSUS
SECRETARIA DE SAÚDE DO ESTADO DA BAHIA-SESAB

Unidade/Orgão: UNIDADE DE ACOLHIMENTO INFANTO-JUVENIL	Proprietário: SEC. DE SAÚDE DO ESTADO DA BAHIA
Endereço: RUA DIRETA SÃO CRISTOVÃO S/N	Município: LAURO DE FRE. / Bairro: -
Nome do projeto: PROJETO EXECUTIVO SINALIZAÇÃO - UAIJ	Escala: INDICADA
Título da folha: ESPECIFICAÇÕES TÉCNICAS	Data: OUTUBRO/2017
Responsável técnico: MARIANA FURLANI CAU: A26182-3	Coord. elab. de projetos: MARIA TEREZA DE CARVALHO BRAGA CAU: A15353-2
Arquivo: 029_PE_SIN_UAIJ_002_R01.dwg	Topógrafo: - / Desenho:

Folha: SIN 002 / 005

Z:\029_PROSUS BAHIA\14_UAIJ\08_PE_EXECUTIVO\PE_07_SINALIZ\BIND\029_PE_SIN_UAIJ_002_R01.DWG