


(FRANCHA A1 - 841 X 594mm)


APLICAÇÃO PLACAS

PLACAS DE SOBREPORTA

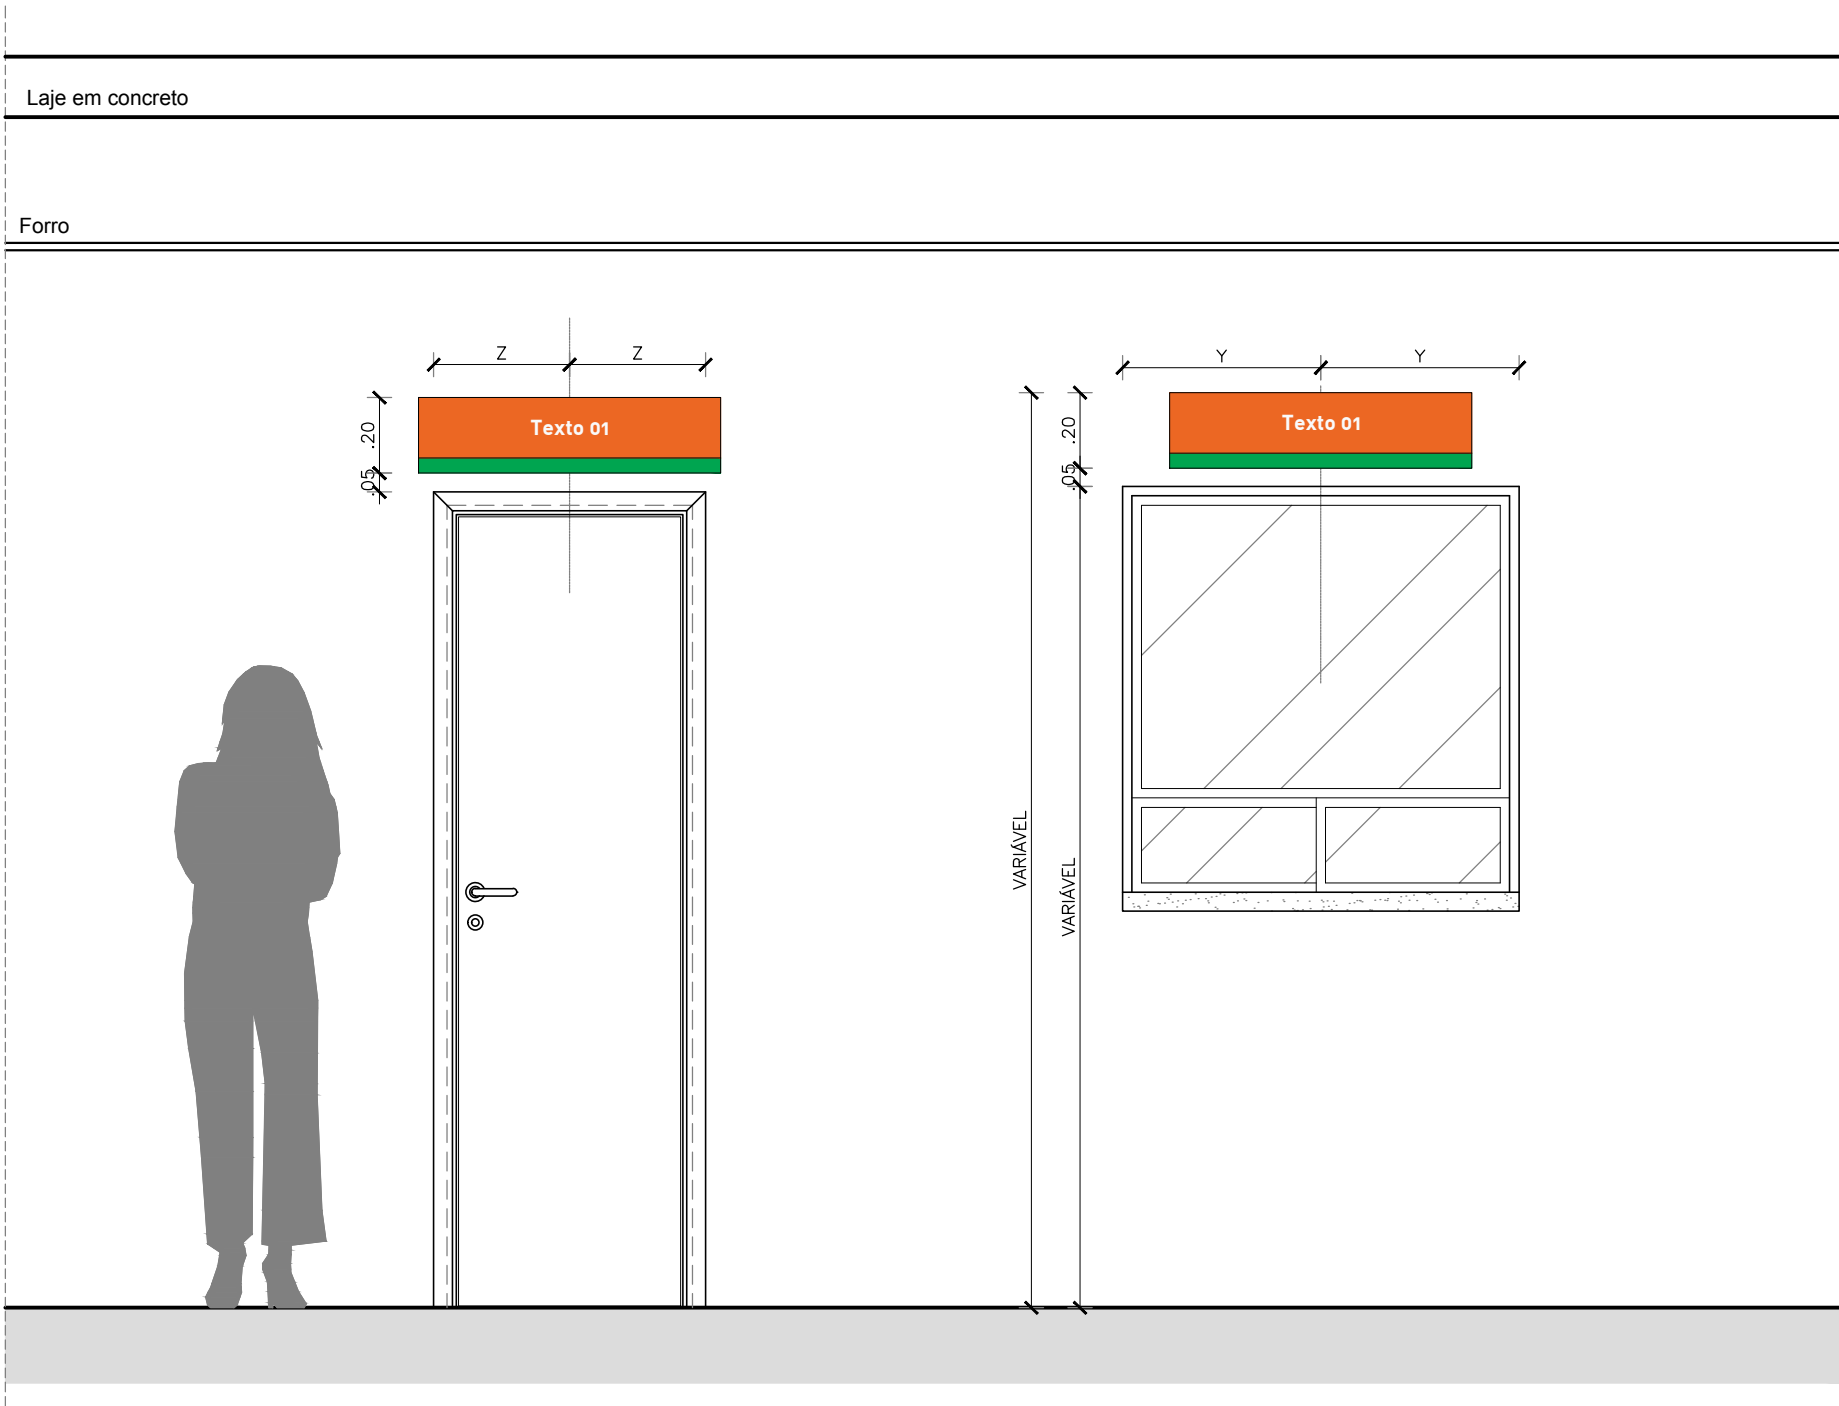

PLACA DE SOBREPORTA
TIPO 01

PLACA BRAILLE E PLACAS DE PORTA

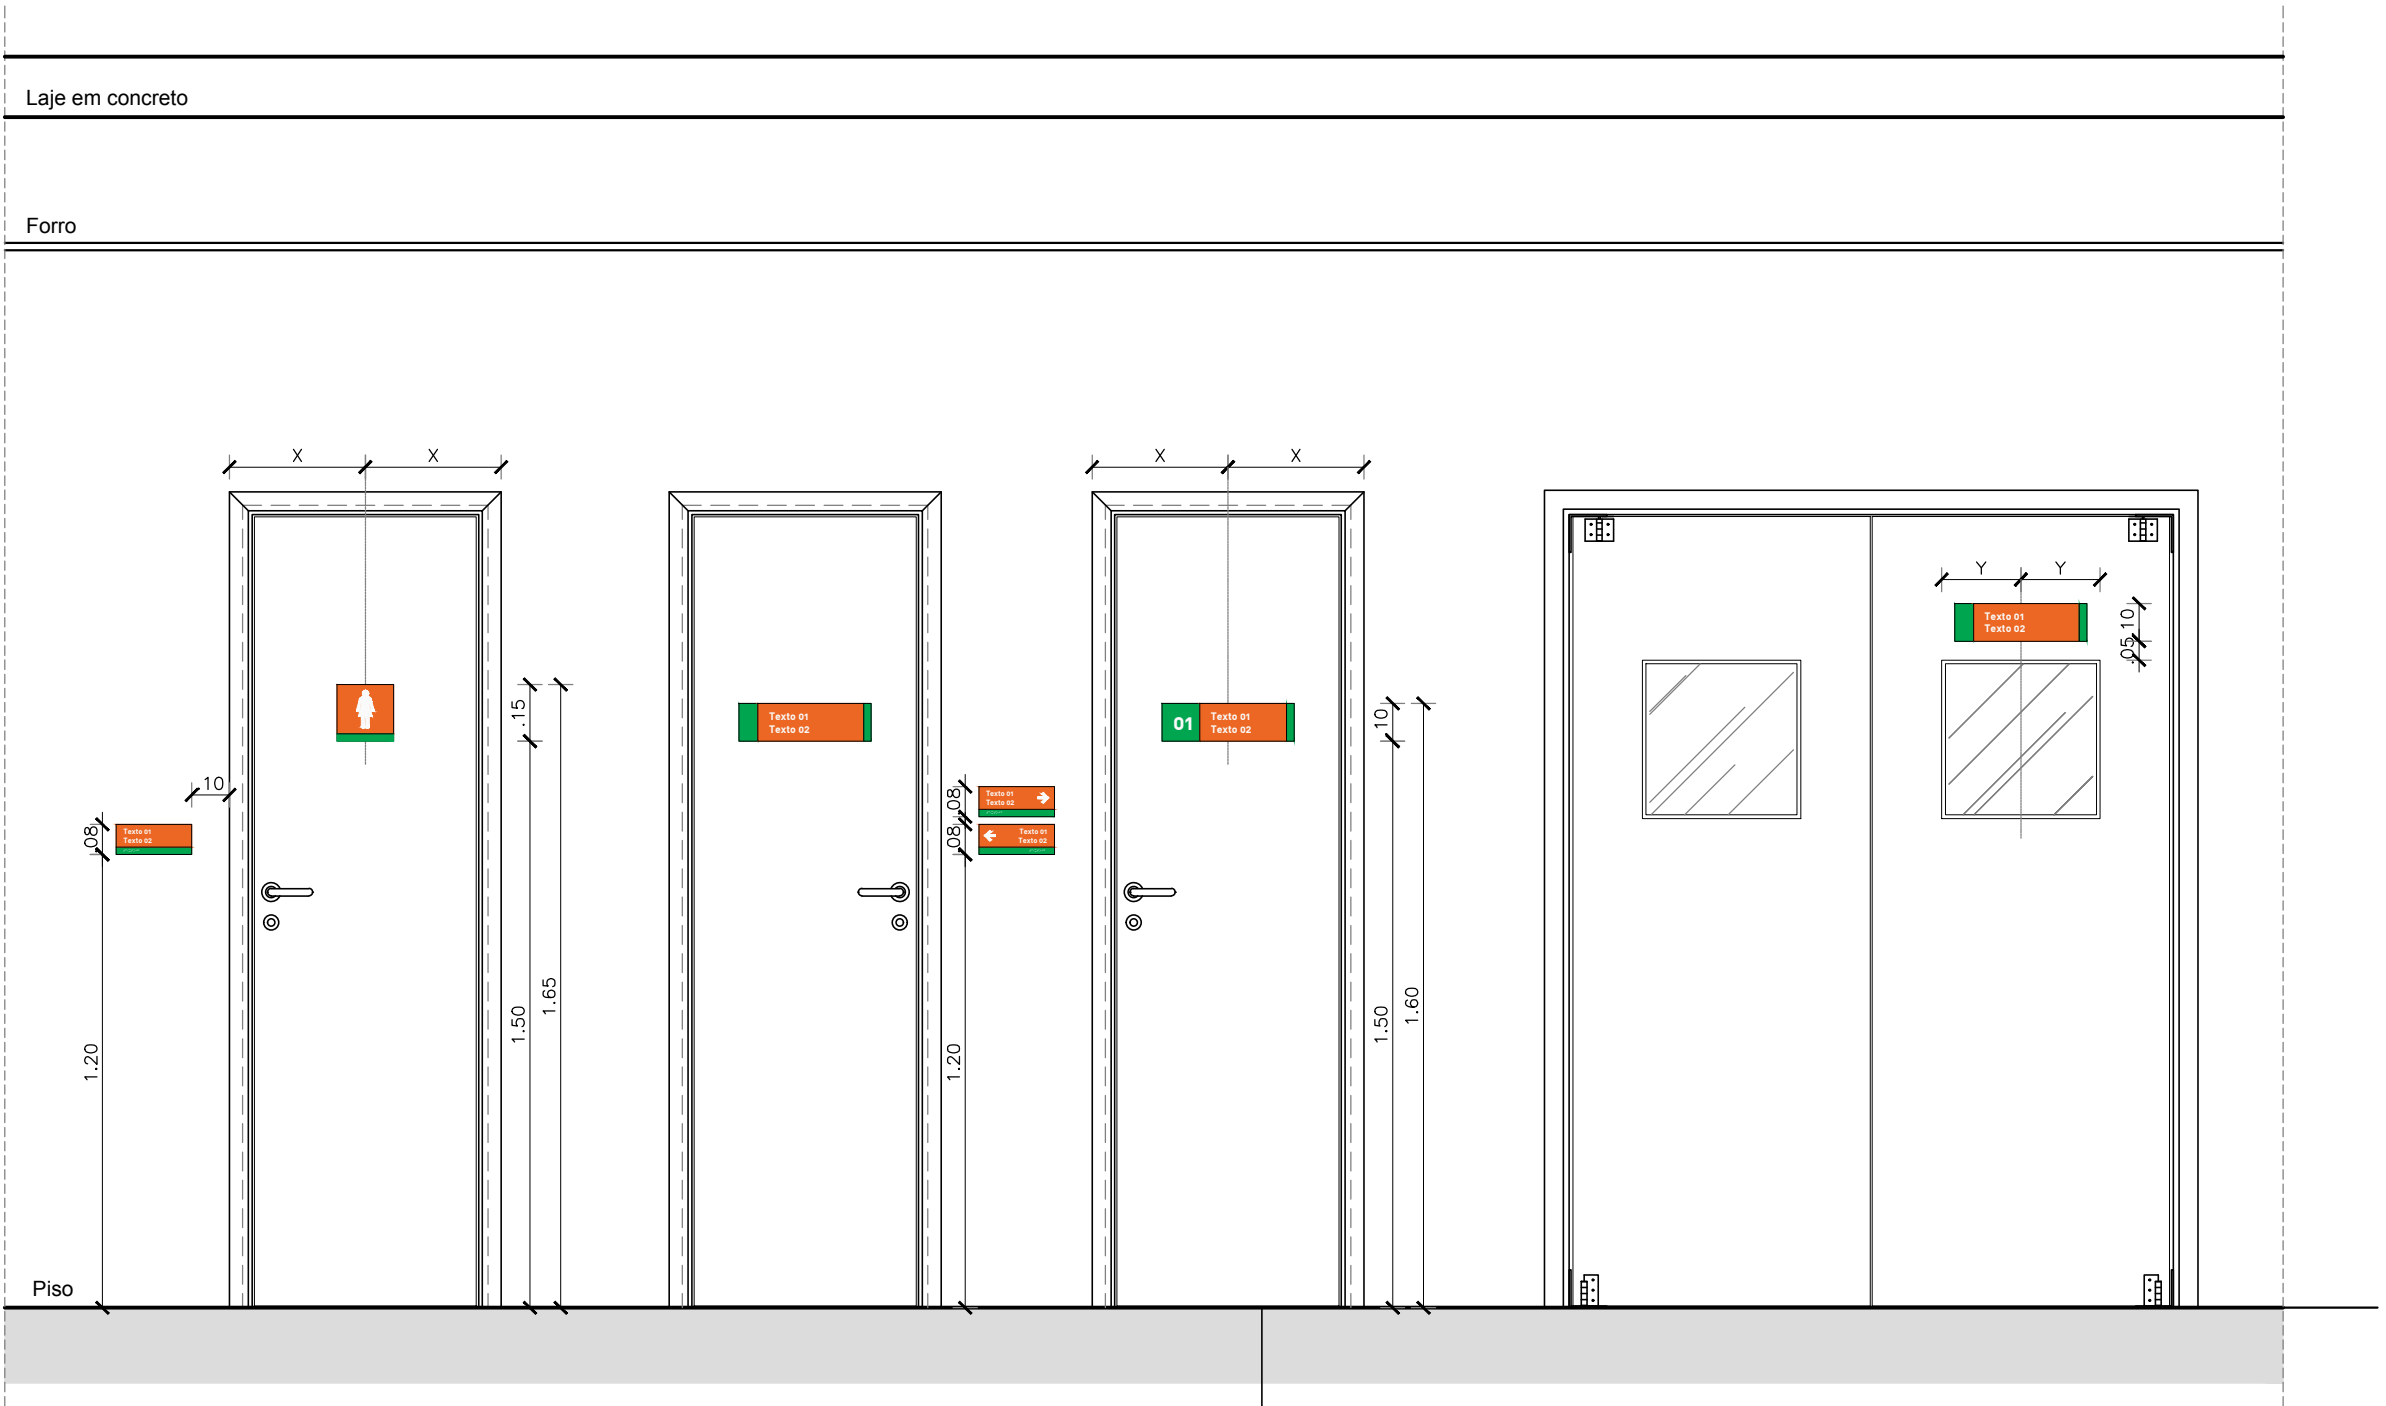

PLACA
BRAILLE
LAYOUT C


PLACA DE PORTA
TIPO 02

PLACA
BRAILLE
LAYOUTS A e B

PLACA DE PORTA
TIPO 01 - LAYOUT B


PLACA DE PORTA
TIPO 01 - LAYOUT A

PLACAS DE PAREDE

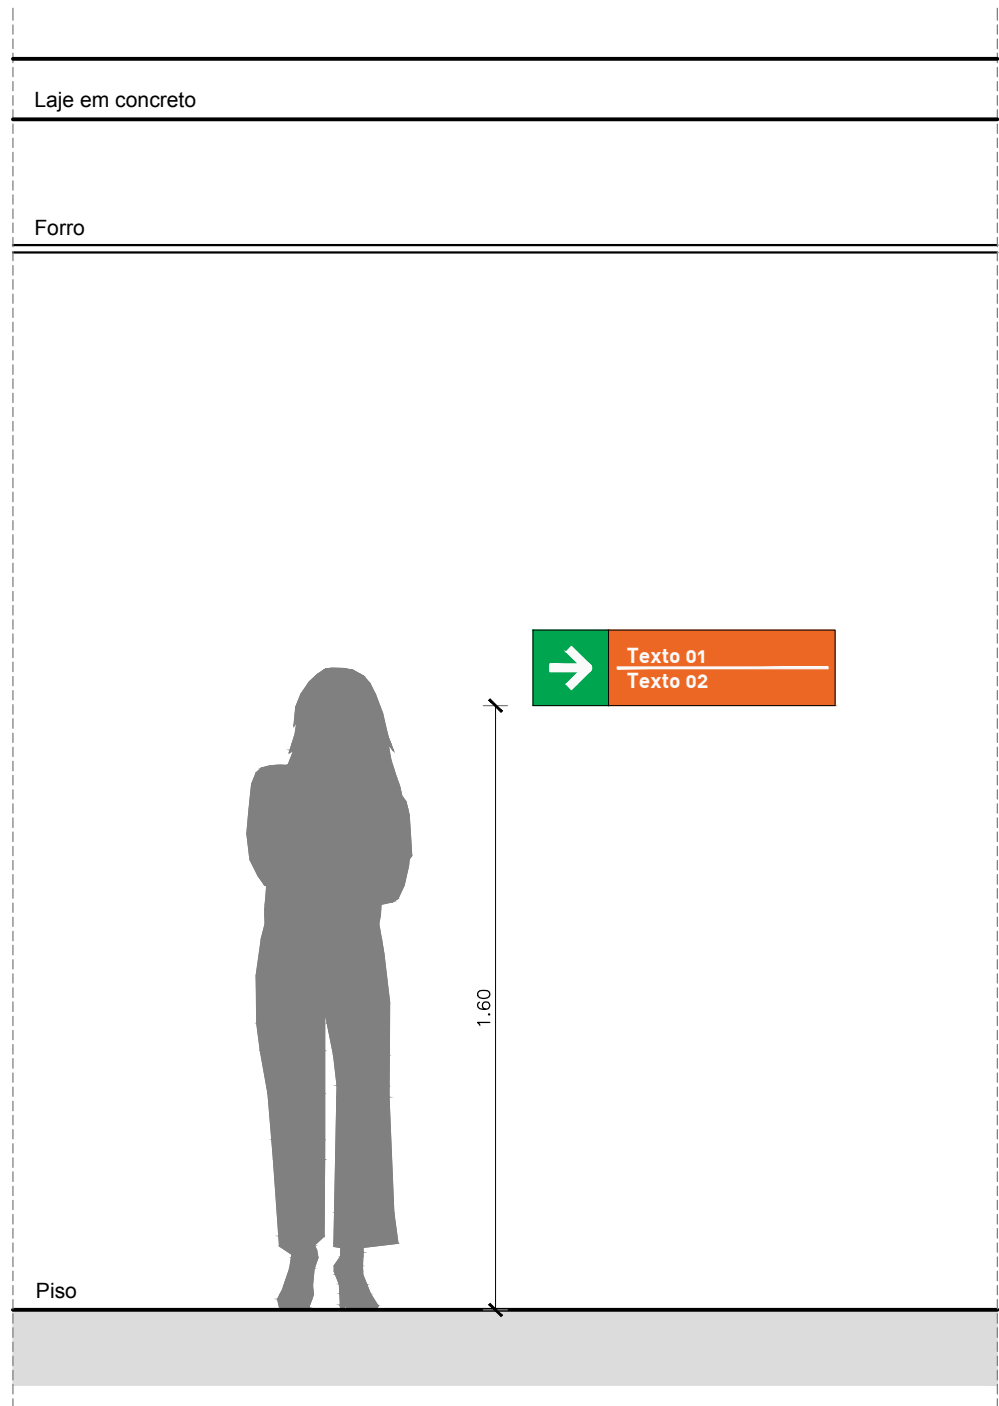

PPA - TIPO 01

PLACAS DE TETO / PLACA BANDEIRA

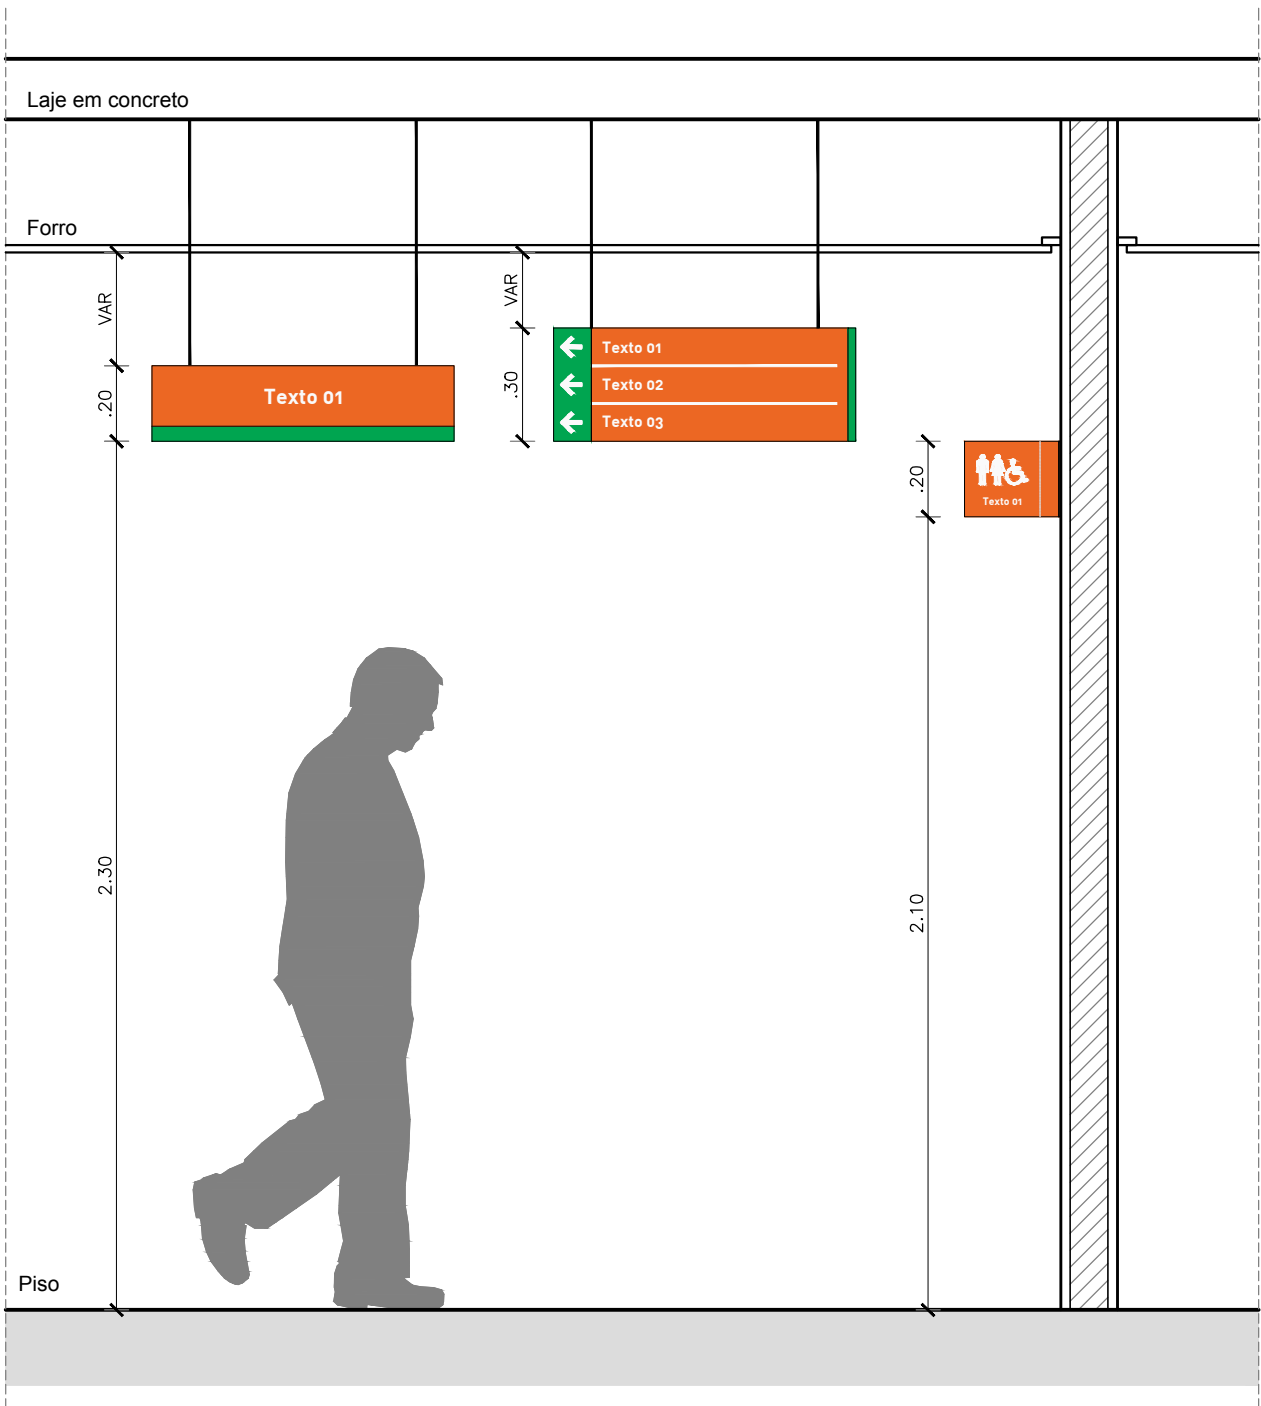


PLACA DE TETO
TIPO 01


PLACA DE TETO
TIPO 02

PLACA
BANDEIRA

PLACA REGULAMENTAÇÃO

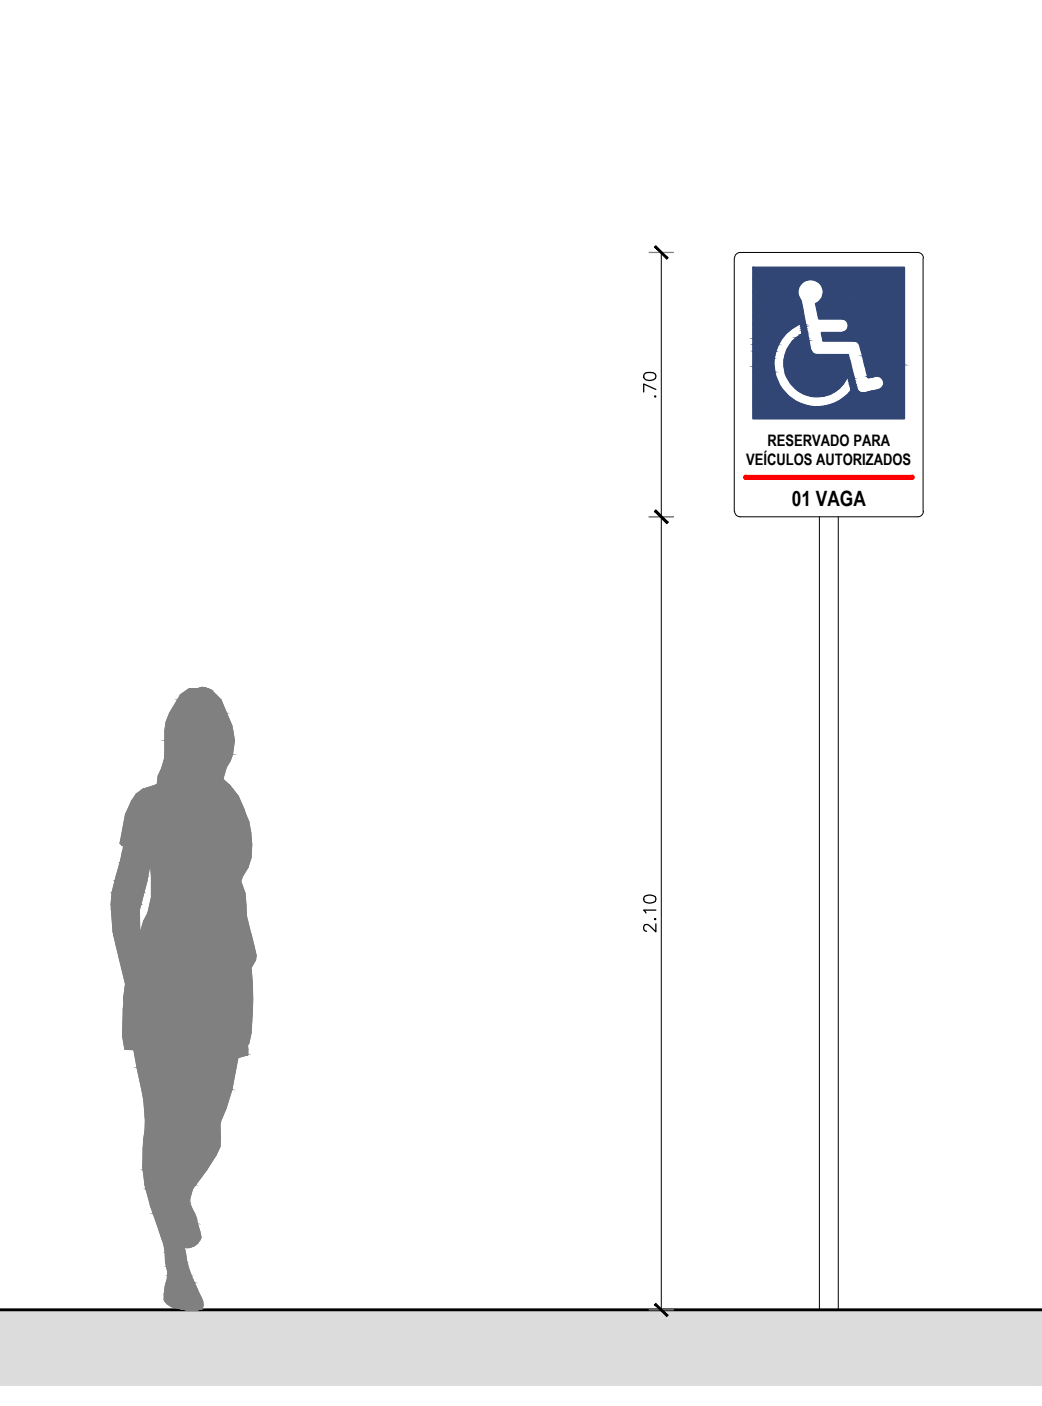

PLACA REG.
TIPO 01-LAYOUT B

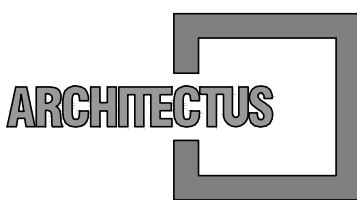

R. Canuto de Aguiar, n.1401
Fortaleza/CE – Tel:(85)3456–5000
architectusbr@gmail.com



Alameda Araguaia, n.2104, 2º andar
Barueri/SP – Tel:(11)2078–9000
comunicacao@mha.com.br

LEGENDA:

SUP.	COD.	ATIVIDADE	INSCRIÇÃO	F/U

ISS-P

ISS-C

Proprietário:
Construção:

CREA/CAU

CREA/CAU

APROVO BOMBEIROS

APROVO PREFEITURA

00	Emissão inicial	26/10/2017	Mariana F.	Mariana F.
----	-----------------	------------	------------	------------

Revisão n° Descrição Data Projetista Aprovação



PROSUS
SECRETARIA DE SAÚDE DO ESTADO DA BAHIA-SESAB



Unidade/Orgão: UNIDADE DE ACOLHIMENTO INFANTO-JUVENIL	Proprietário: SEC. DE SAÚDE DO ESTADO DA BAHIA
Endereço: RUA DIRETA SÃO CRISTOVÃO S/N	Município: LAURO DE FRE.
Nome do projeto: PROJETO EXECUTIVO SINALIZAÇÃO - UAIJ	Bairro: -
Título da folha: ESPECIFICAÇÕES TÉCNICAS	Escala: INDICADA
Responsável técnico: MARIANA FURLANI CAU-A26182-3	Data: OUTUBRO/2017
Coord. elab. de projetos: MARIA TEREZA DE CARVALHO BRAGA CAU-A19359-2	Folha: SIN 003 005
Arquivo: 029_PE_SIN_UAIJ_003_R01.dwg	Topógrafo: -
	Desenho:

Z:\029_PROSUS BAHIA\14_UAIJ\08_PE_EXECUTIVOPE_07_SINALIZIND029_PE_SIN_UAIJ_003_R01.DWG