




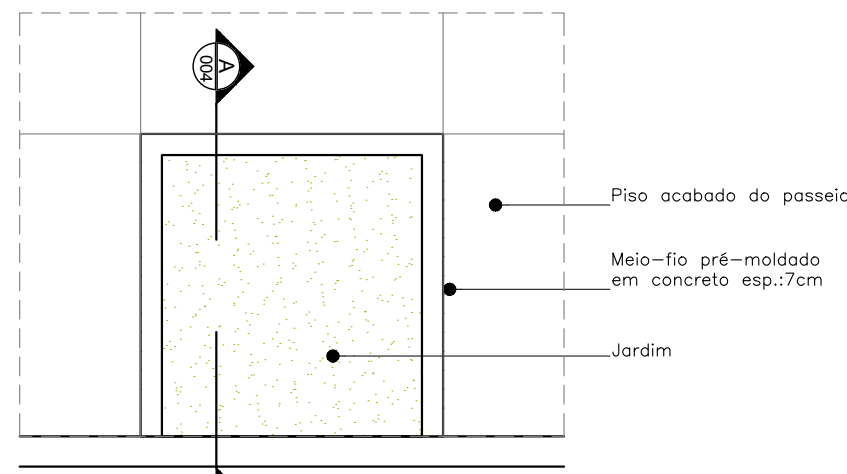


01 DU01 - Det. Arvoreira
Planta-Baixa
ESCALA 1/25

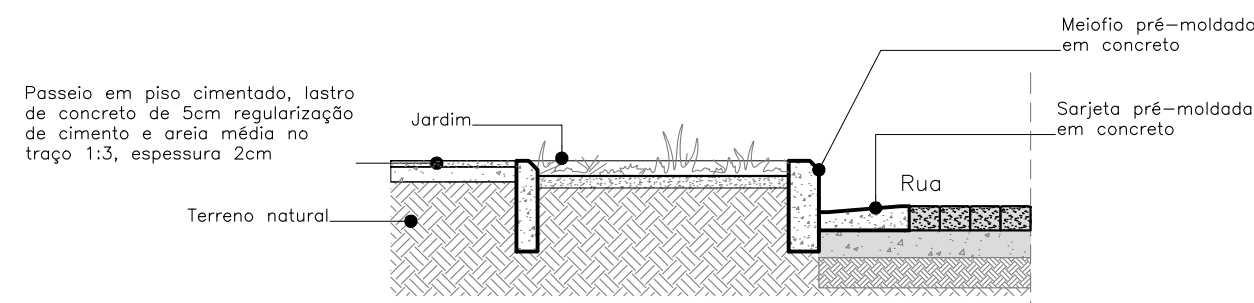


DU01 - Corte AA
ESCALA 1/25

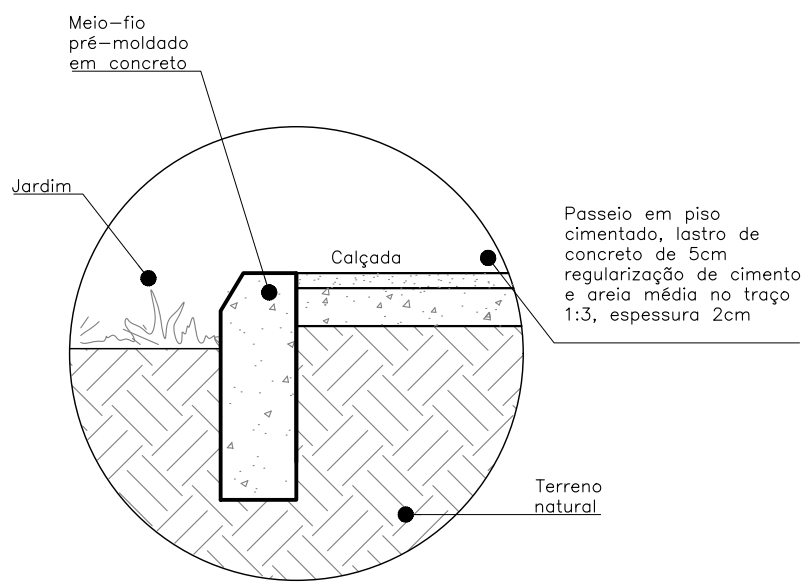


02 DU02 - Meio-Fio Jardim e Calçada/Padrão
ESCALA 1/10

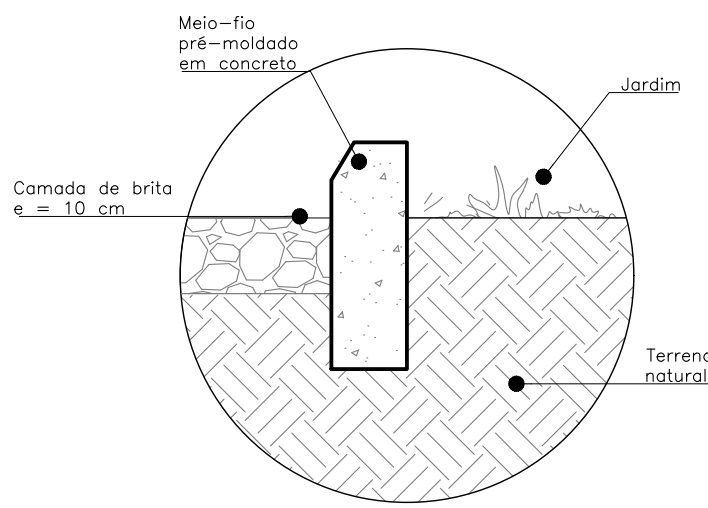


03 DU03 - Meio Fio Brita e Jardim
ESCALA 1/10

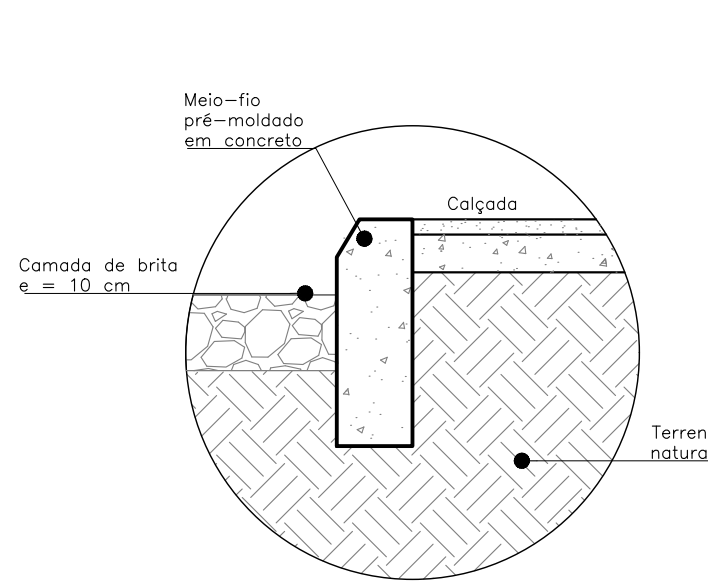


04 DU04 - Meio-Fio Brita e Calçada/Padrão
ESCALA 1/10

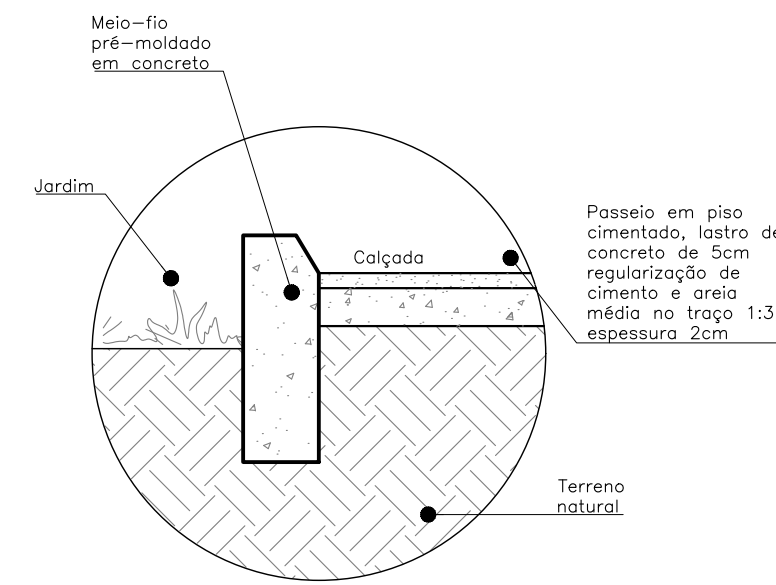


05 DU05 - Meio-Fio Jardim e Calçada/Padrão
ESCALA 1/10

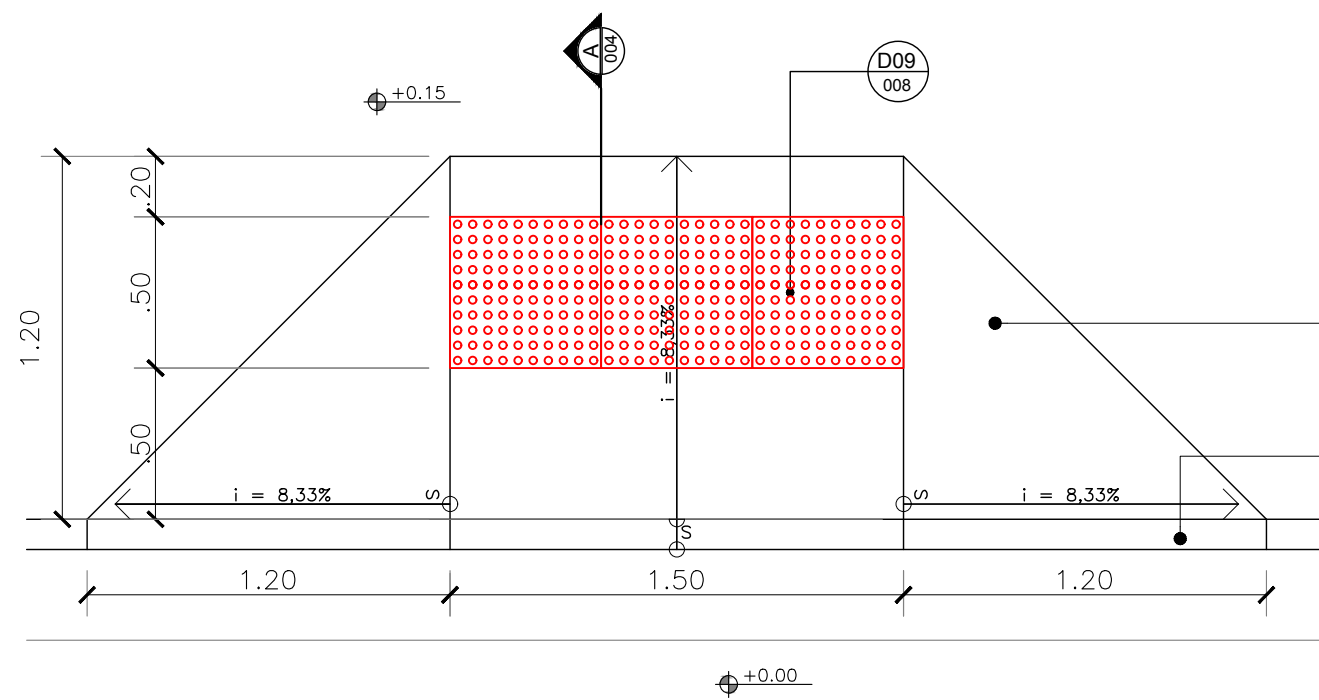


06 DU06 - RAMP ACESSÍVEL (PLANTA)
ESCALA 1/25

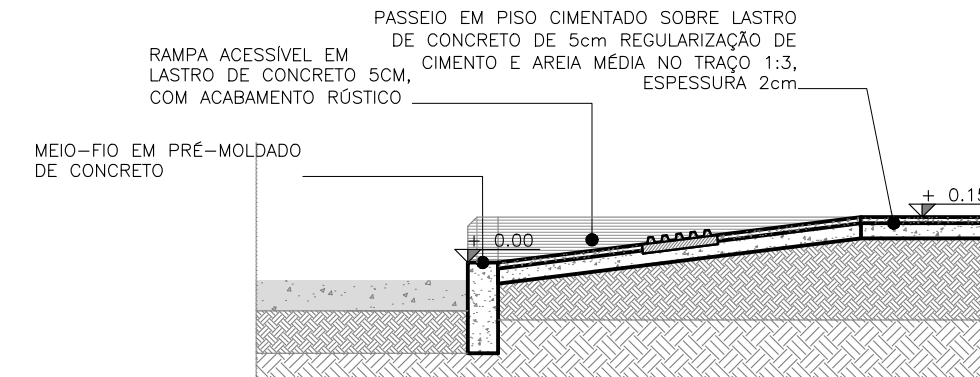


07 DU06 - RAMP ACESSÍVEL (CORTE AA)
ESCALA 1/25

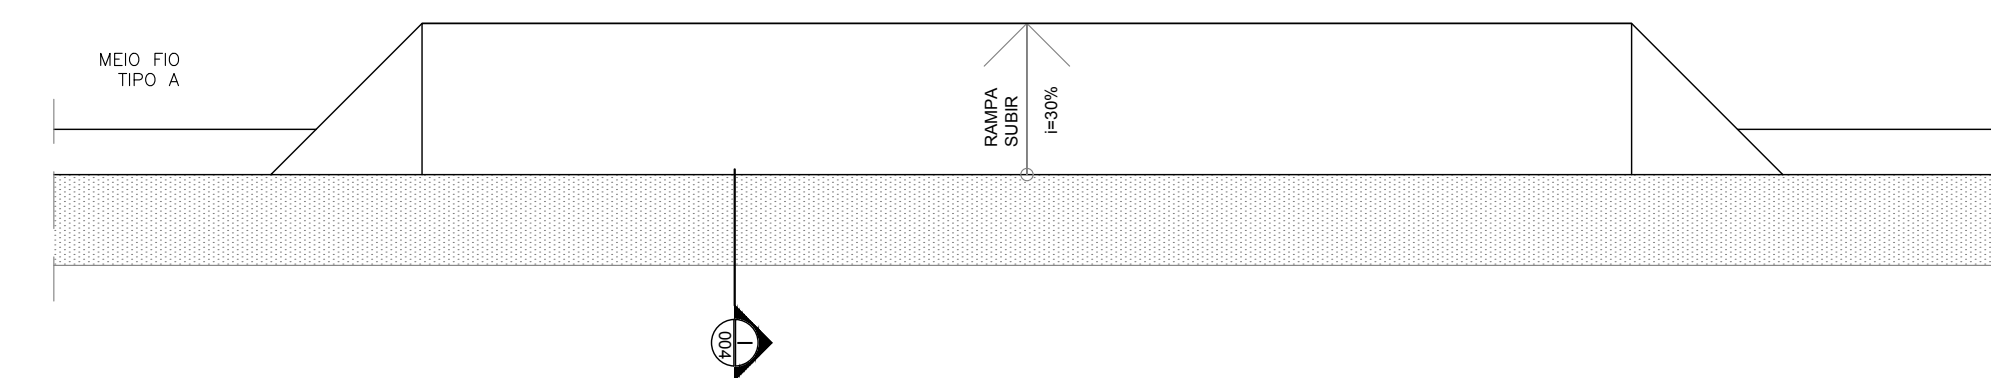


08 DU07 - RAMP VEÍCULOS(PLANTA)
ESCALA 1/25

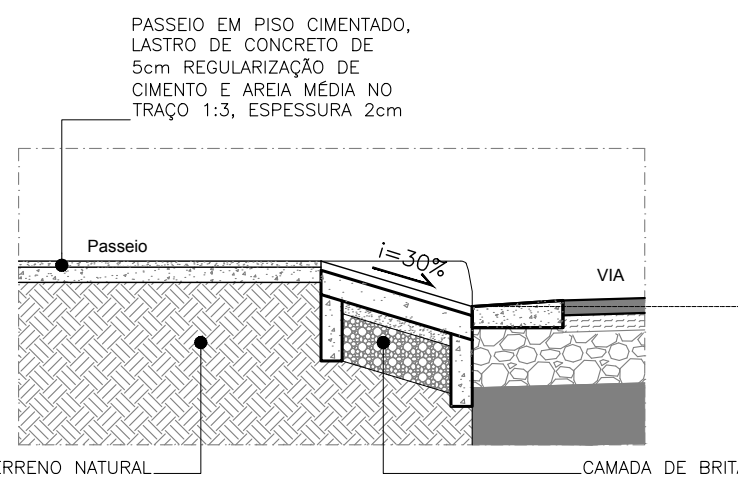

09 DU07 - RAMP VEÍCULOS(CORTE I)
ESCALA 1/25

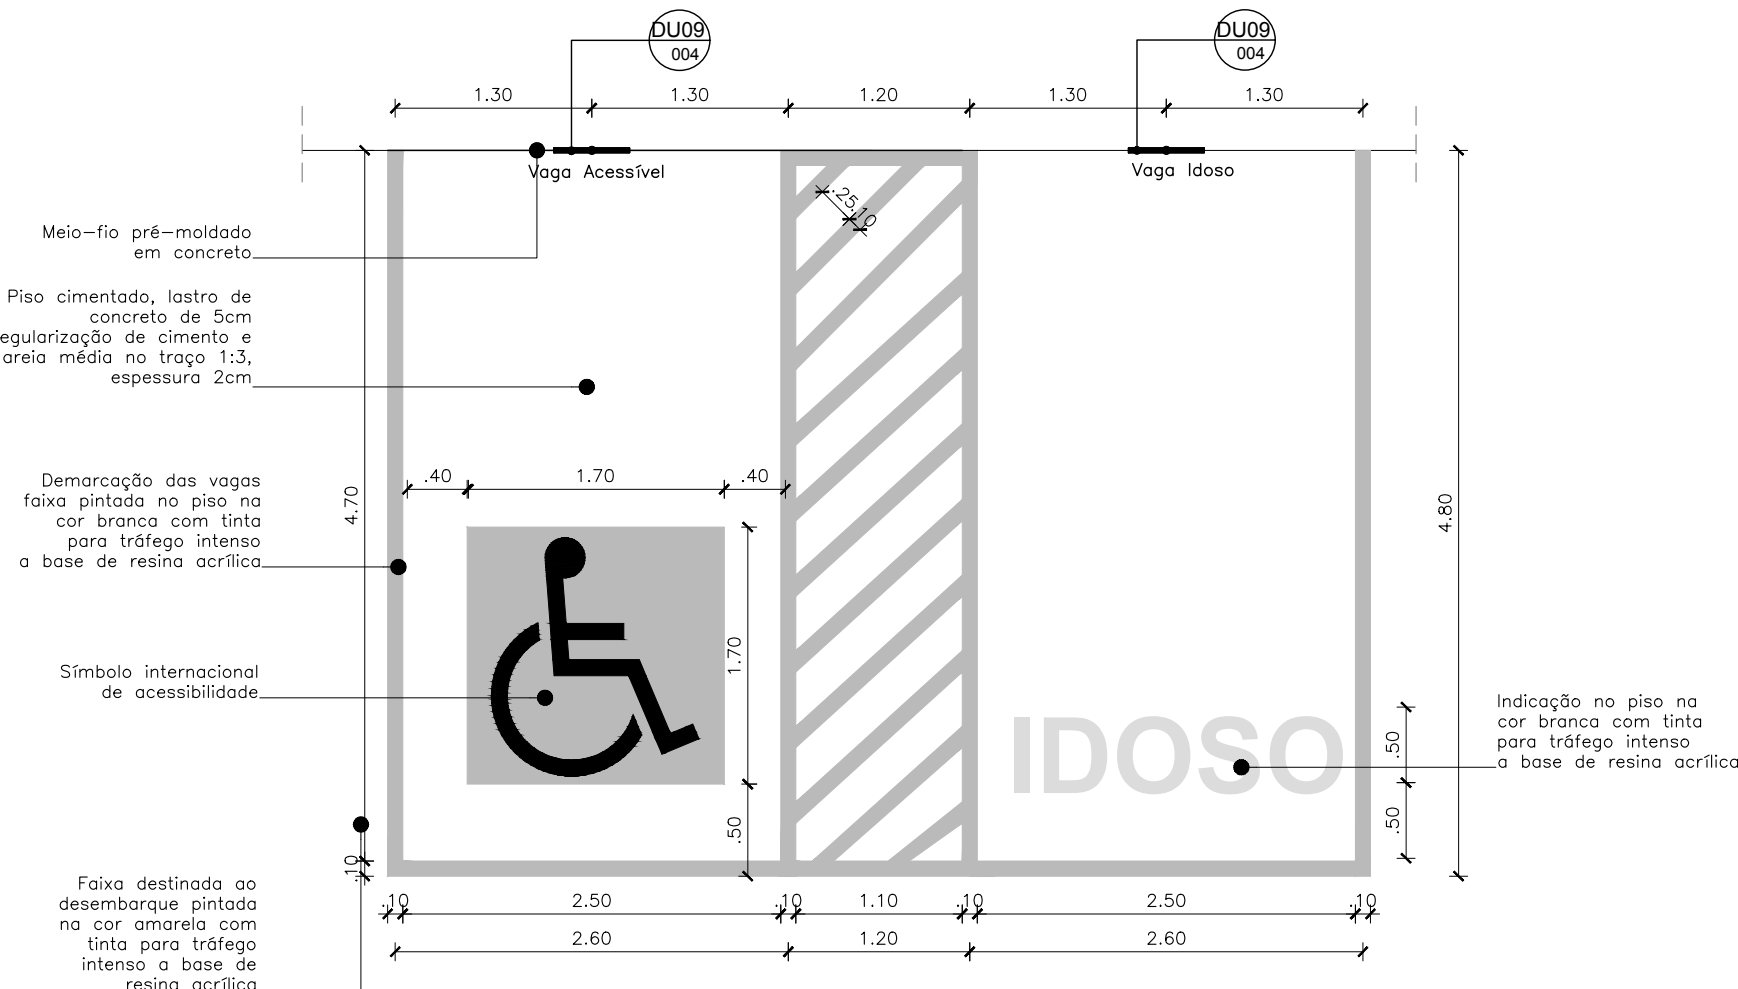


10 DU08 - Pintura Vagas Acessíveis
ESCALA 1/50

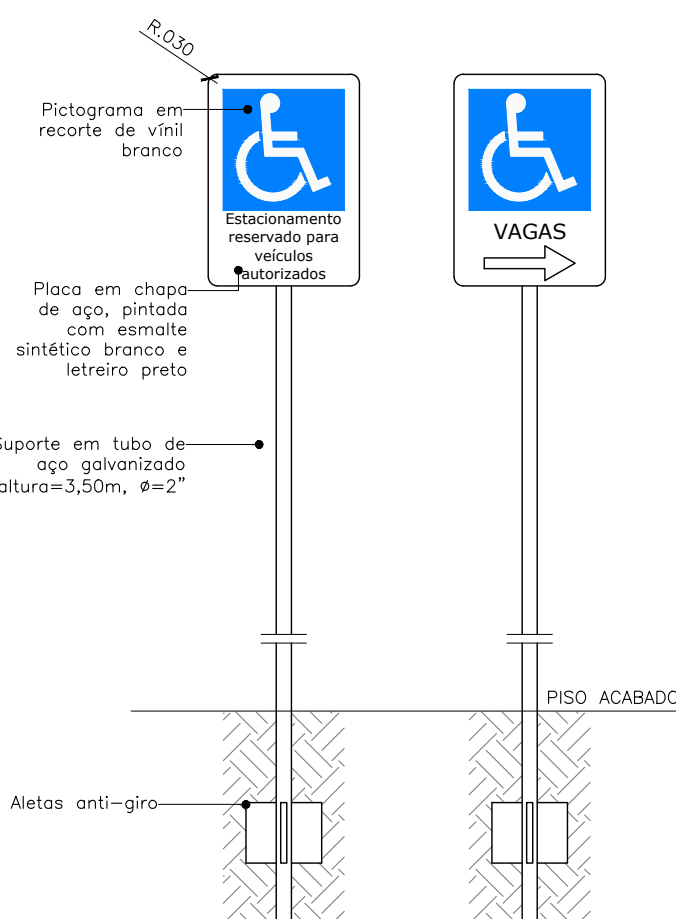


11 DU09 - Placa Sinalização
ESCALA 1/25



12 Detalhe Placa - Vaga Idoso
ESCALA 1/10

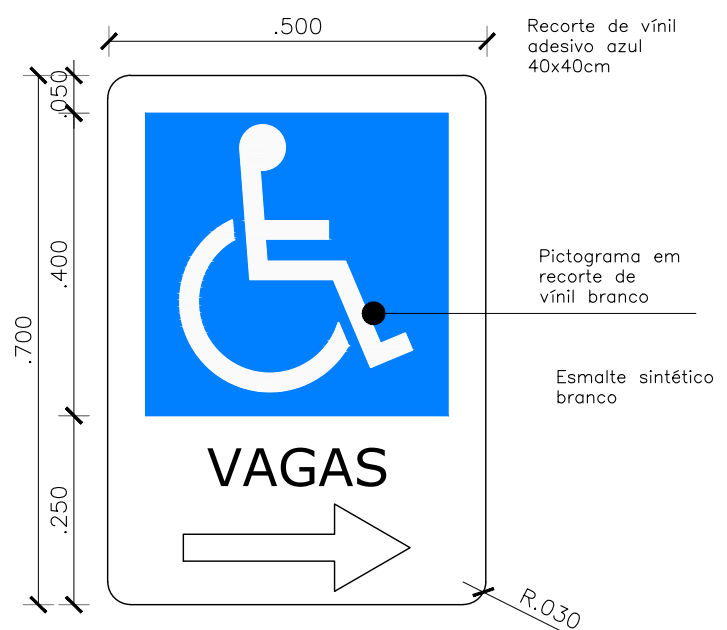

12 Detalhe Placa - Vaga PCR
ESCALA 1/10

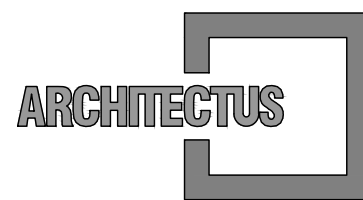

R. Canuto de Aguiar, n.1401
Fortaleza/CE - Tel:(85)3456-5000
architectusbr@gmail.com



Alameda Araguaia, n.2104, 2º andar
Barueri/SP - Tel:(11)2078-9000
comunicacao@mha.com.br

LEGENDA:

SUP.	COD. ATIVIDADE	INSCRIÇÃO	F/I
FIRMA: ARCHITECTUS S/S EPP			
LOCAL: RUA CANUTO DE AGUIAR, 1401C - MERULES			
CEP: 60.160-120 FORTALEZA - CE			

ISS-P

ISS-C

Proprietário:
Construção:
Mariana Furlani Landim
Mariana Furlani Landim
CAU 424182-3

CREA/CAU

CREA/CAU

APROVO BOMBEIROS

APROVO PREFEITURA

00	Emissão inicial	26/03/2018	Mariana F.	Mariana F.
Revisão n°	Descrição	Data	Projetista	Aprovação

BAHIA GOVERNO DO ESTADO SECRETARIA DE SAÚDE DO ESTADO DA BAHIA-SESAB	PROSUS SECRETARIA DE SAÚDE DO ESTADO DA BAHIA-SESAB	PROSUS Programa de Fortalecimento da SUS na Região Metropolitana de Salvador
---	--	--

Unidade/Orgão: UNIDADE BÁSICA DE SAÚDE /SESAB	Proprietário: SEC. DE SAÚDE DO ESTADO DA BAHIA
Endereço: RUA "F" JAGUARIBE I	Município: SALVADOR
Nome do projeto: PROJETO EXECUTIVO ARQUITETURA - UBS III	Bairro: CAJAZEIRAS
Título da folha: DETALHES URBANISMO	Escala: INDICADA
Responsável técnico: MARIANA FURLANI CAU 424182-3	Data: MAR/2018
Coord. elab. de projetos: MARIA TEREZA DE CARVALHO BRAGA CAU 424182-3	Folha: ARQ 004
Arquivo: 029_PE_ARQ_001_006_CAJAZEIRAS_IMP_R00_bind.dwg	Topógrafo: -
Desenho:	030