




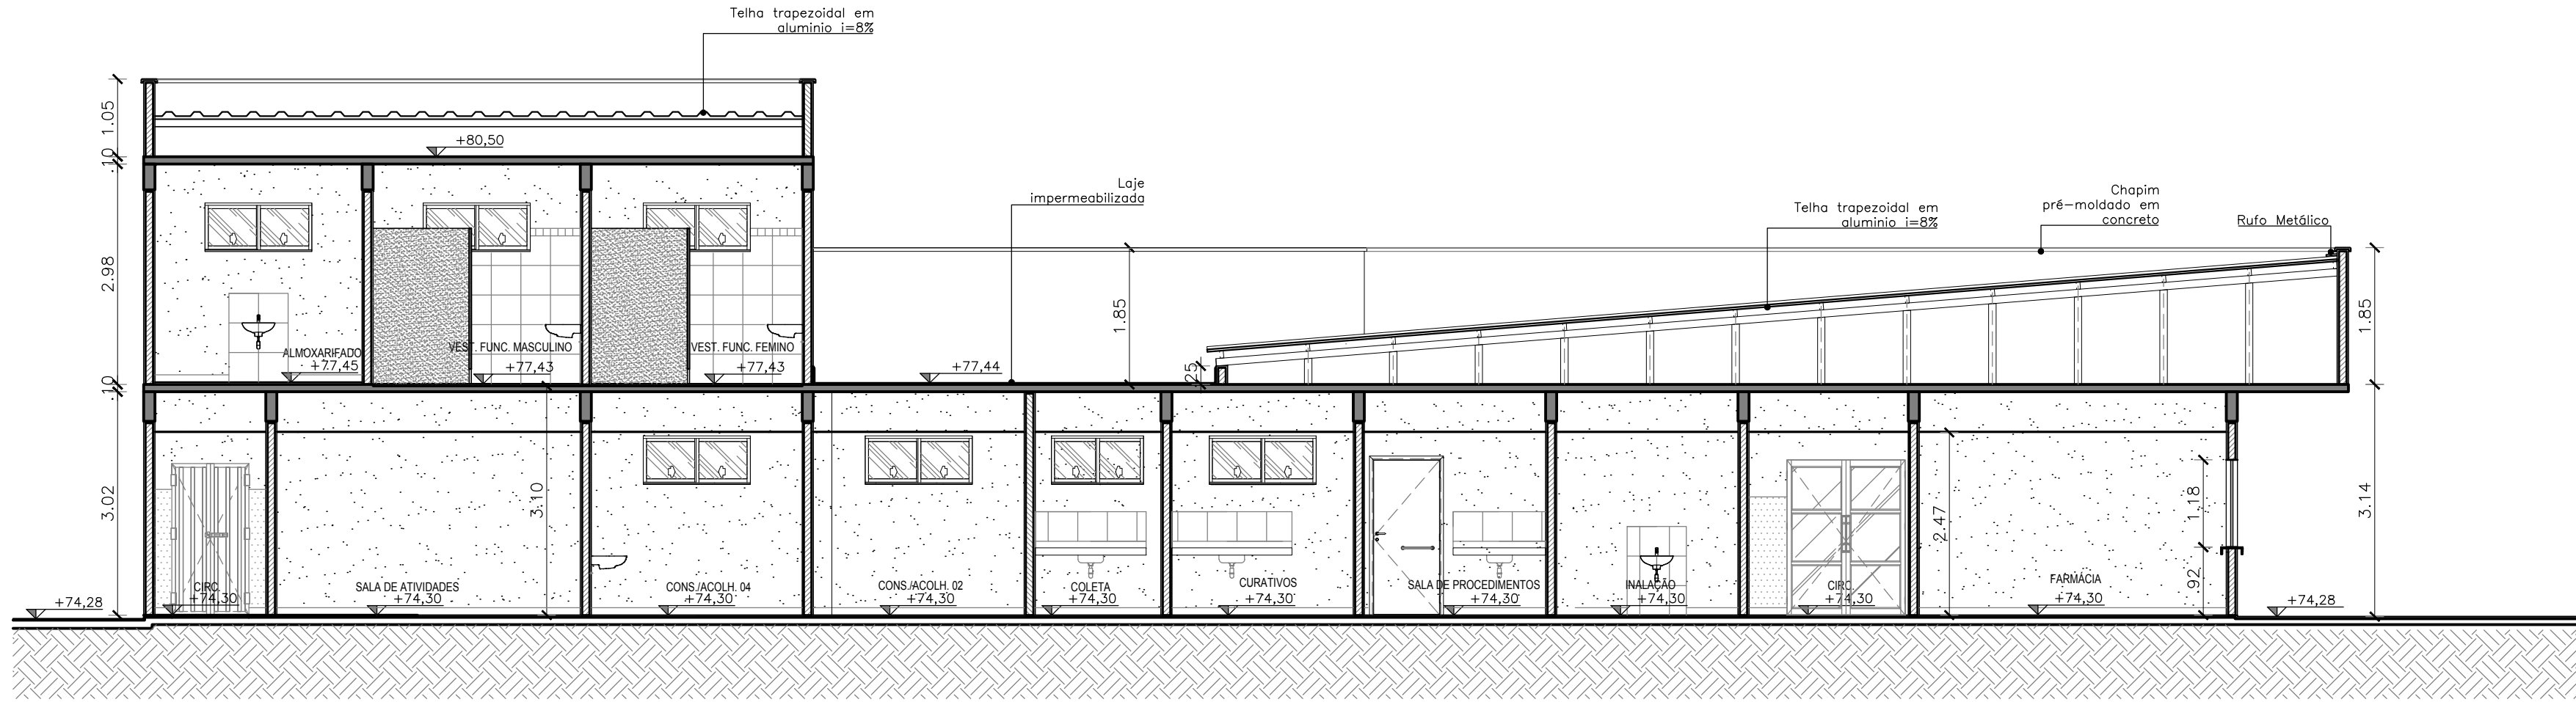


01 CORTE A.A
ESCALA 1/75

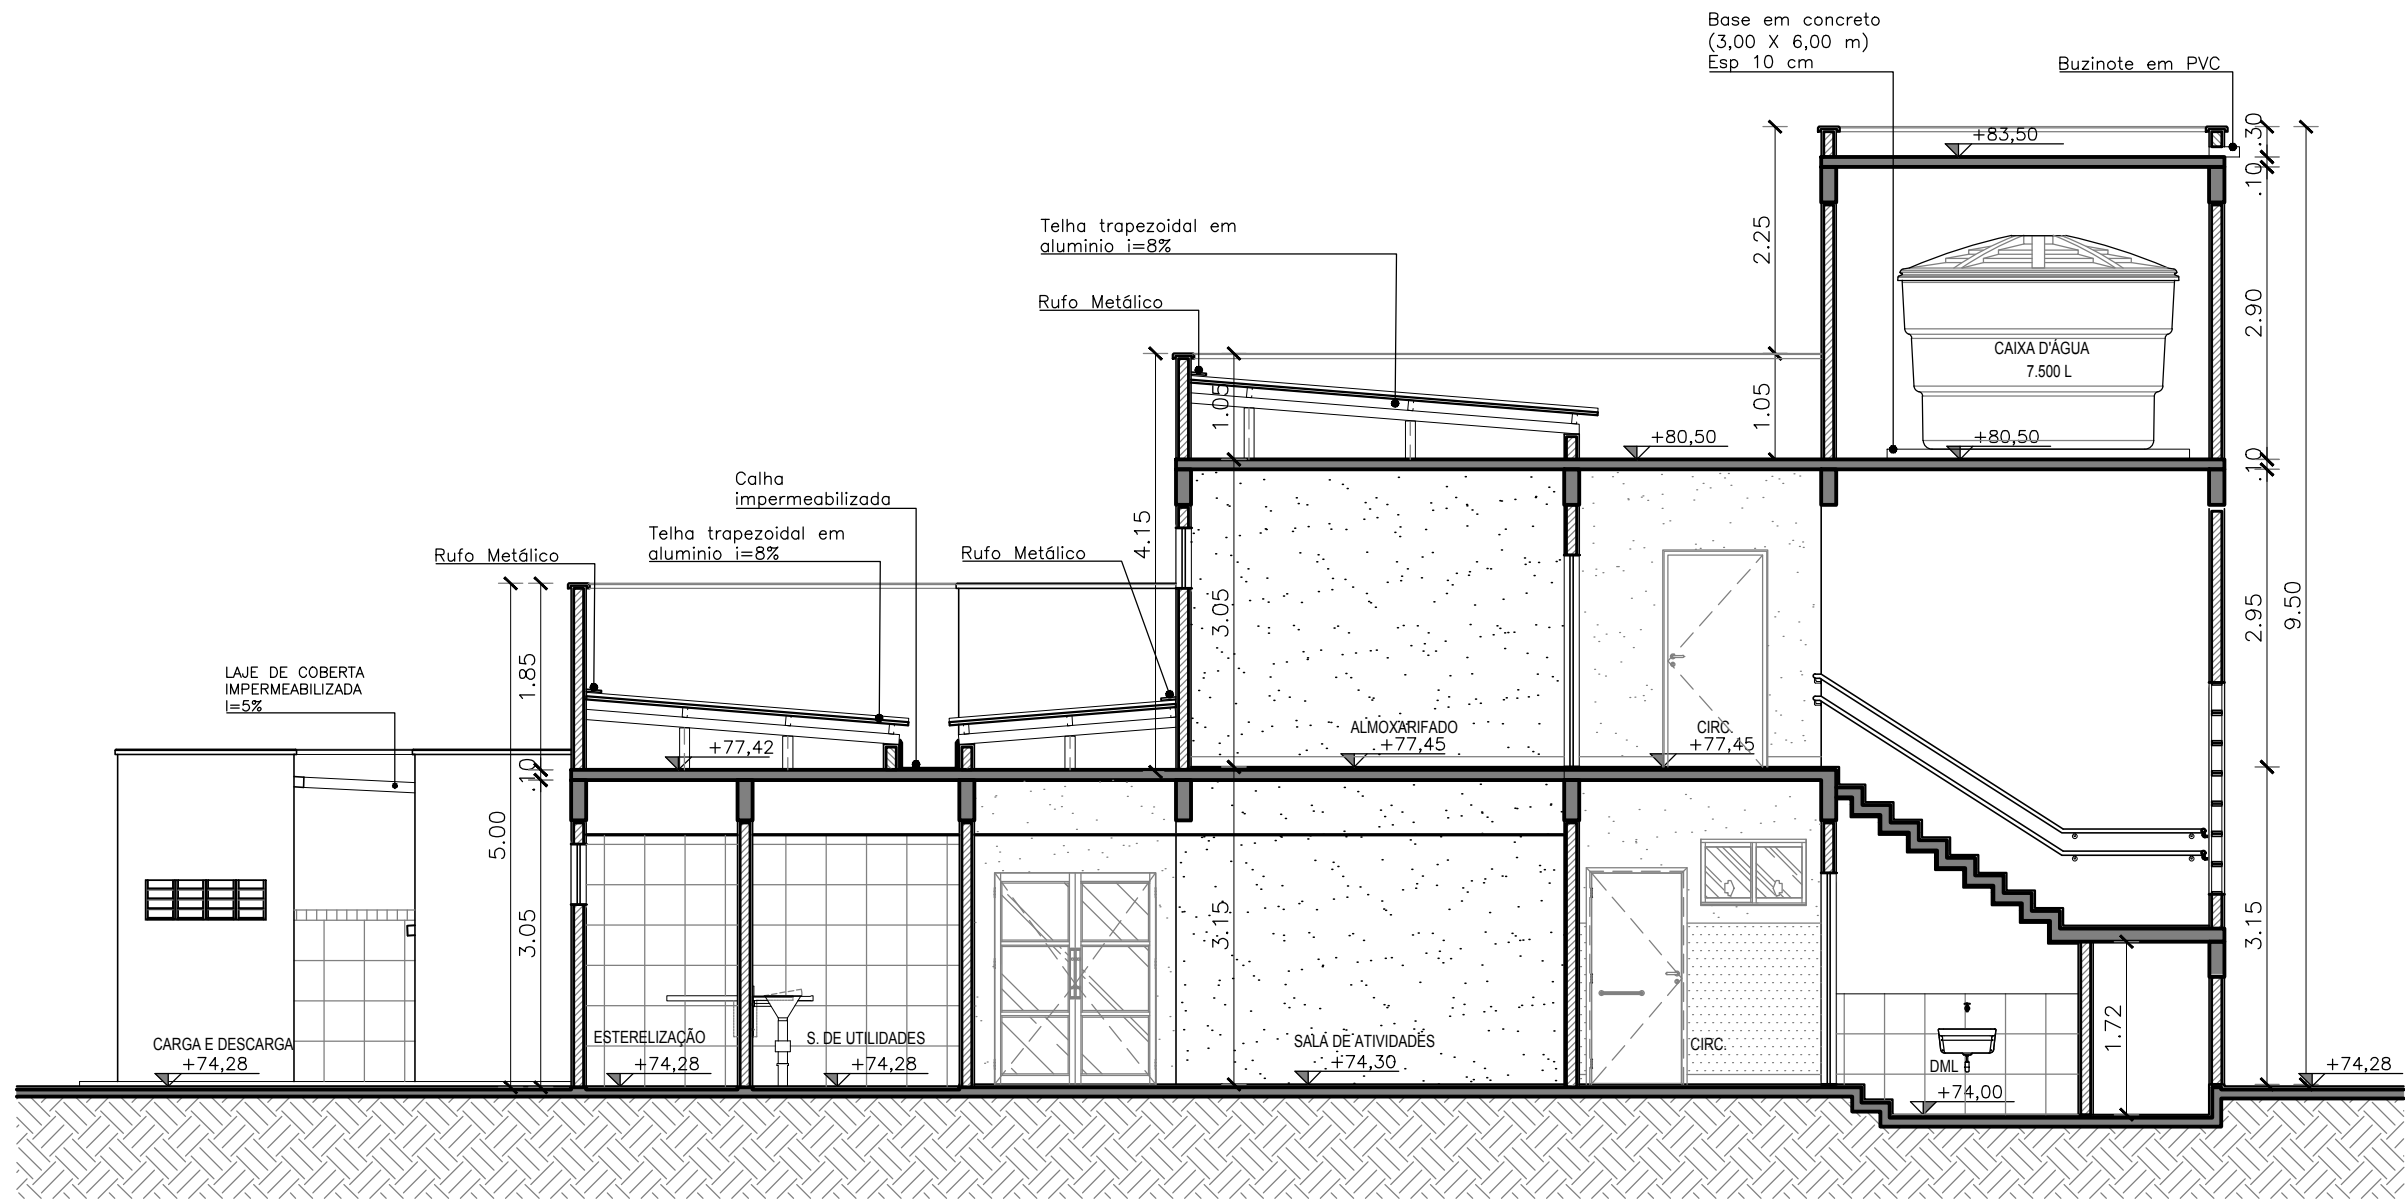

02 CORTE B.B
ESCALA 1/75

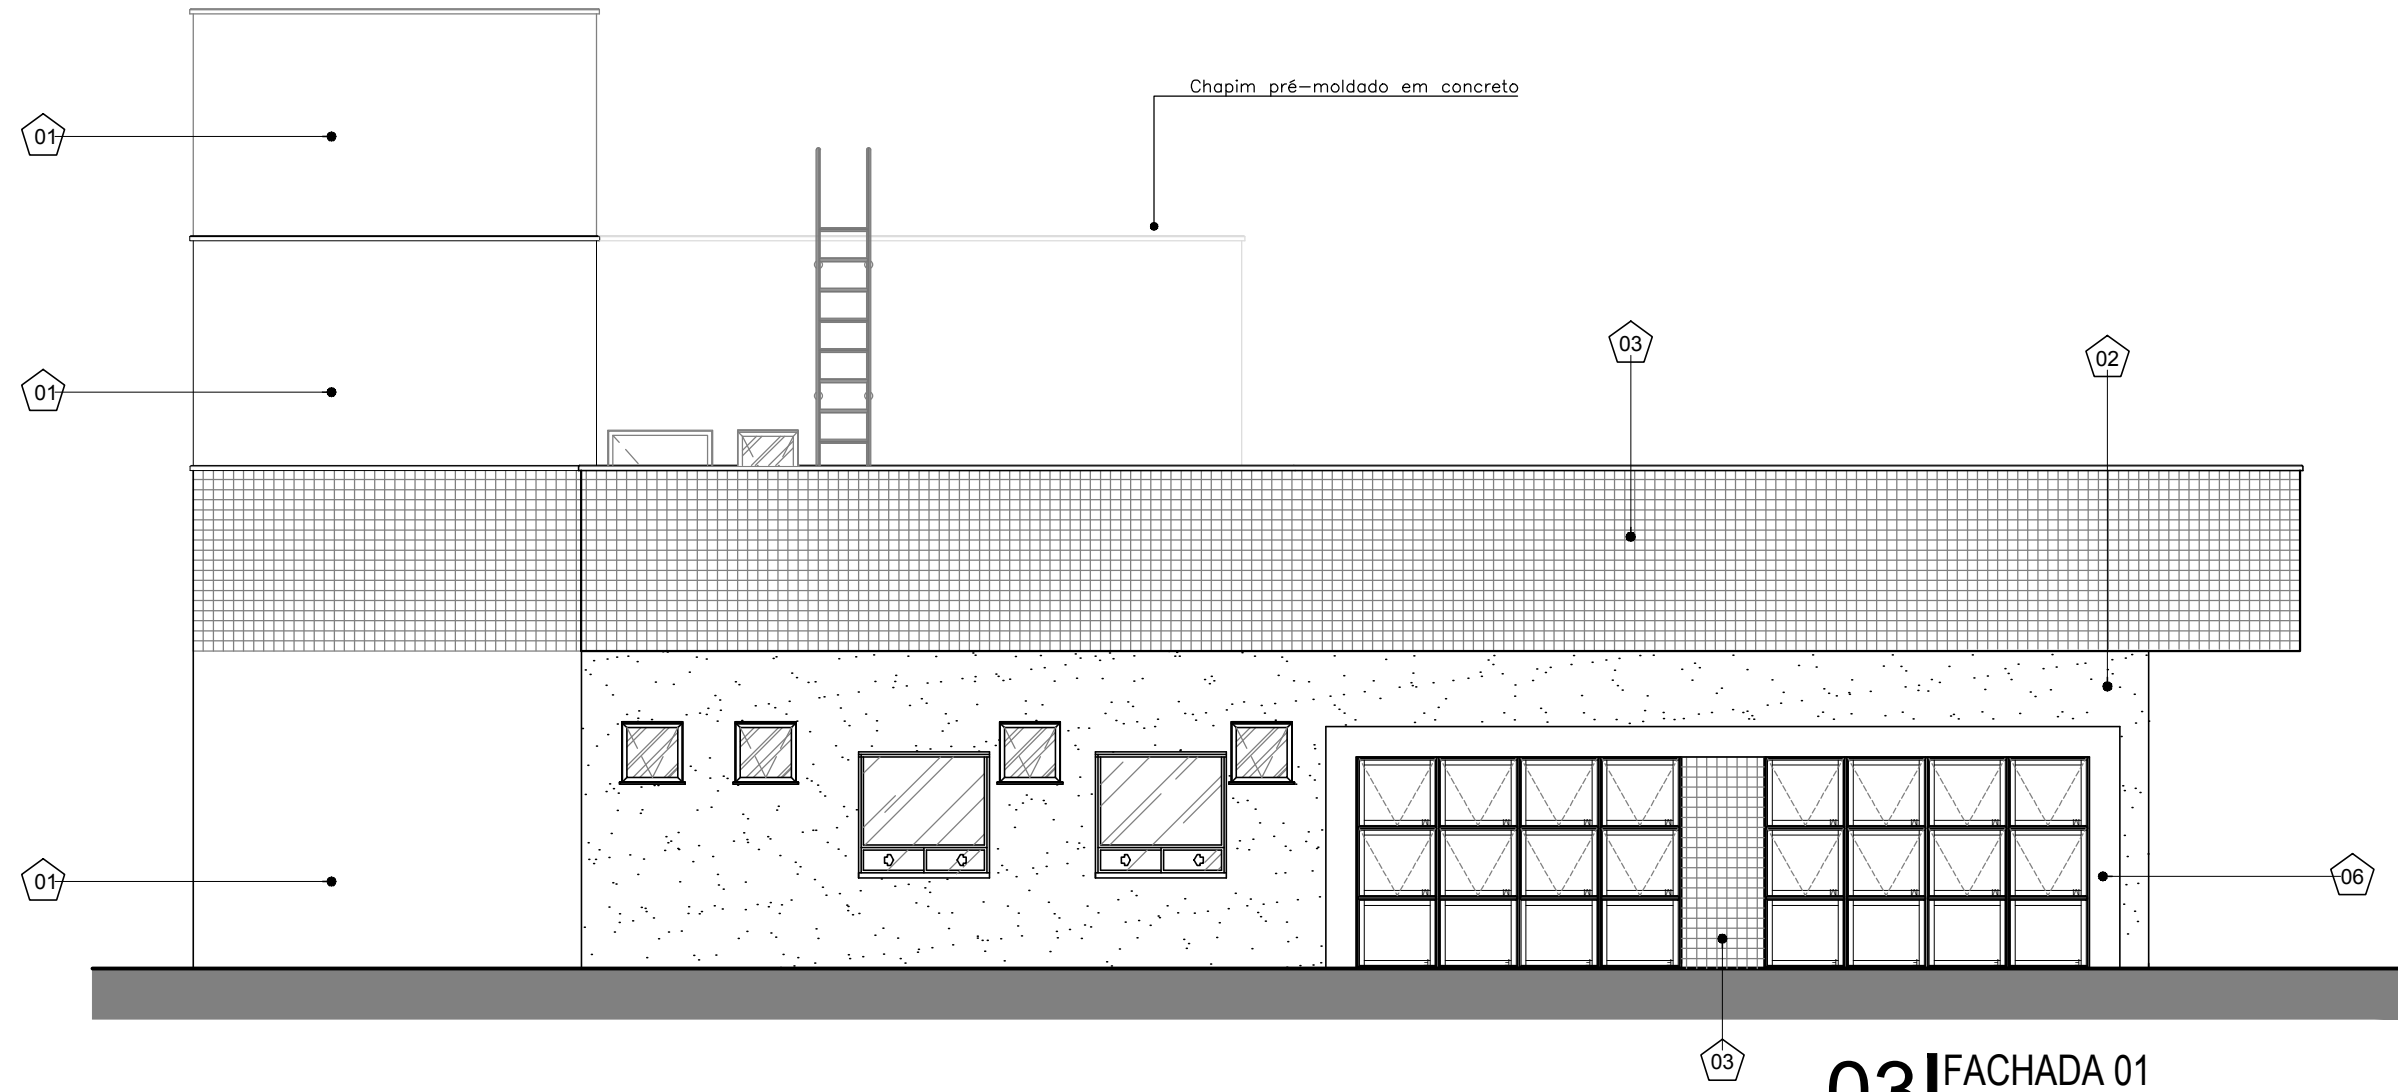

03 FACHADA 01
ESCALA 1/75

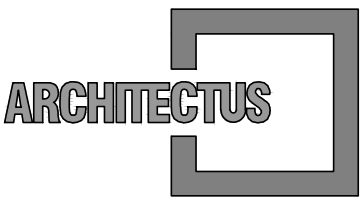

R. Canuto de Aguiar, n.1401
Fortaleza/CE - Tel:(85)3456-5000
architectusbr@gmail.com



Alameda Araguaia, n.2104, 2º andar
Barueri/SP - Tel:(11)2078-9000
comunicacao@mha.com.br

LEGENDA:

SUP.	COD. ATIVIDADE	INSCRIÇÃO	F./J
FIRMA: ARCHITECTUS S/S EPP			
LOCAL: RUA CANUTO DE AGUIAR, 1401C - MERULES			
CEP: 60.160-120 FORTALEZA - CE			

ISS-P

ISS-C

Proprietário:
Construção:

Mariana Furlani Landini
Proprietária
Mariana Furlani Landini
CAU: 829182-3

CREA/CAU

CREA/CAU

APROVO BOMBEIROS

APROVO PREFEITURA

Revisão n°	Descrição	Data	Projeta	Aprova
00	Emissão inicial	26/03/2018	Mariana F.	Mariana F.



PROSUS
SECRETARIA DE SAÚDE DO ESTADO DA BAHIA-SESAB



Unidade/Orgão: UNIDADE BÁSICA DE SAÚDE /SESAB	Proprietário: SEC. DE SAÚDE DO ESTADO DA BAHIA
Endereço: RUA "F" JAGUARIBE I	Município: SALVADOR
Nome do projeto: PROJETO EXECUTIVO ARQUITETURA - UBS III	Bairro: CAJAZEIRAS
Título da folha: CORTES AA/ BB/ FACHADA 01	Escola: INDICADA
Responsável técnico: MARIANA FURLANI CAU: 829182-3	Folha: ARQ 010
Coord. elab. de projetos: MÁRIA TEREZA DE CARVALHO BRAGA CAU: 81555-2	Topógrafo: -
Arquivo: 029_PE_ARQ_007_011_CAJAZEIRAS_ARQ_R00_BIND.dwg	Desenho: -
030	