(PRANCHA A1 - 841 X 594mm)

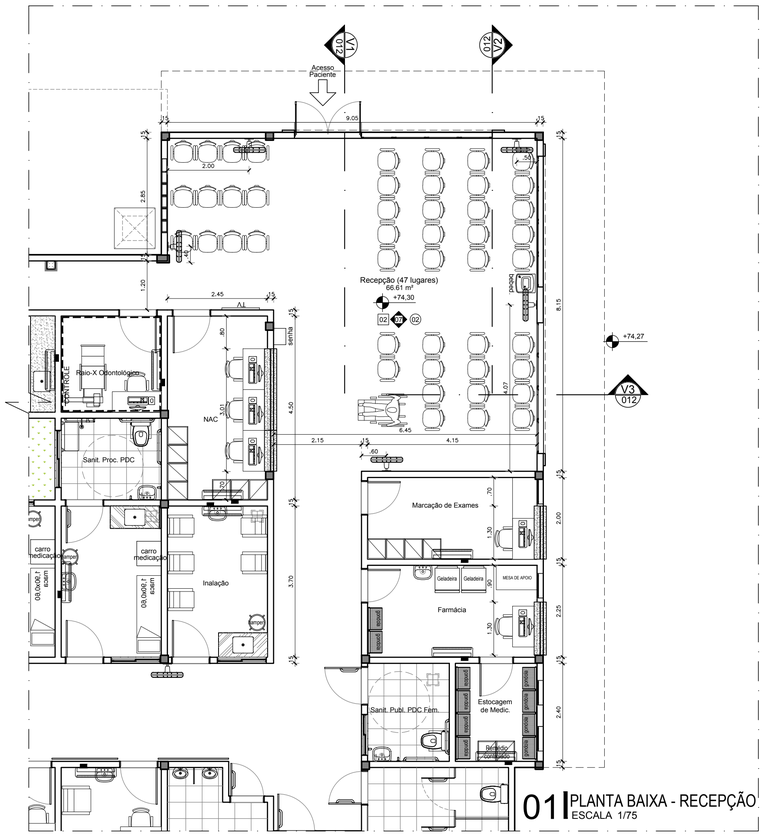

01 PLANTA BAIXA - RECEPÇÃO
ESCALA 1/75

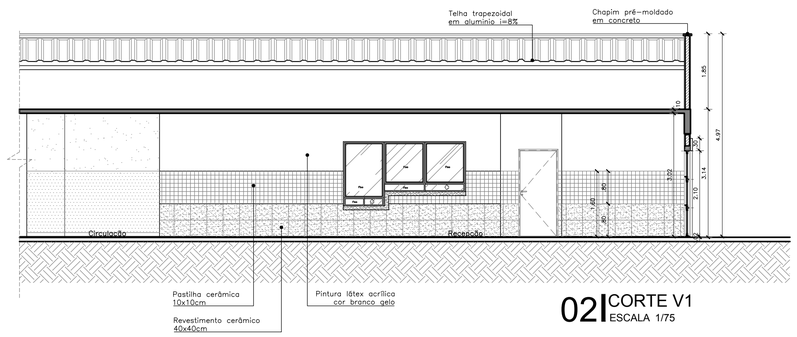

02 CORTE V1
ESCALA 1/75

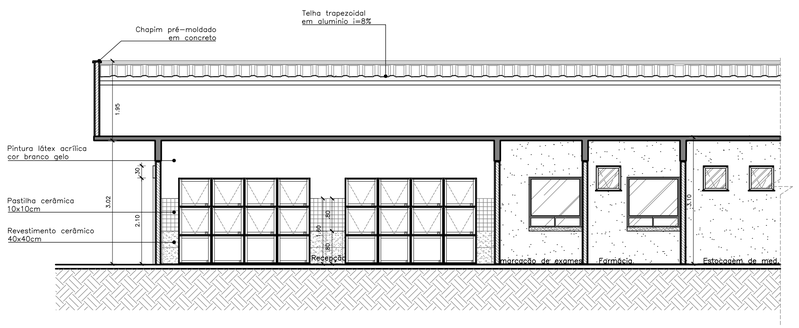

03 CORTE V2
ESCALA 1/75

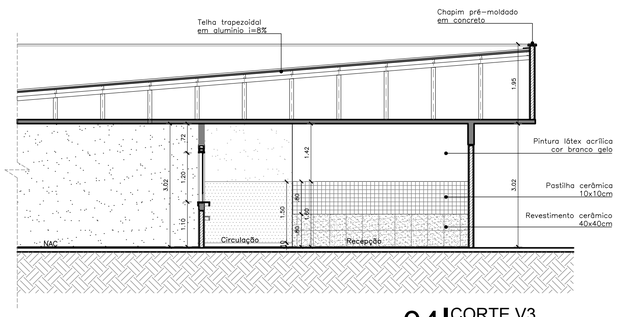

04 CORTE V3
ESCALA 1/75

ARCHITECTUS
R. Canuto de Aguiar, n.1401
Fortaleza/CE – Tel:(85)3456-5000
architectusbr@gmail.com

MHA
Alameda Araguaia, n.2104, 2º andar
Barueri/SP – Tel:(11)2078-9000
comunicacao@mha.com.br

LEGENDA:

LEGENDA REVESTIMENTOS

PISO

01 - PISO INDUSTRIAL TIPO GRANILITE DE ALTA RESISTÊNCIA POLIDO COM ACABAMENTO EM RESINA ACRÍLICA (3 DEMÃOS) COM FILETE DE PVC NAS JUNTAS DE DILATAÇÃO NA MODULAÇÃO 1,00 X 1,00 m - COR CIMENTO NATURAL, COM RODAPÉ h=10cm NO MESMO PADRÃO
02 - PISO INDUSTRIAL TIPO GRANILITE DE ALTA RESISTÊNCIA POLIDO COM ACABAMENTO EM RESINA ACRÍLICA (3 DEMÃOS) COM FILETE DE PVC NAS JUNTAS DE DILATAÇÃO NA MODULAÇÃO 1,00 X 1,00 m - COR CIMENTO NATURAL, SEM RODAPÉ
03 - REVESTIMENTO CERÂMICO RETIFICADO BRANCO PARA PISO COM PLACAS TIPO GRÉS DE DIMENSÕES 40X40 cm, PEI-4, TIPO A , COM RODAPÉ h=10cm NO MESMO PADRÃO , COM EXCEÇÃO DOS AMBIENTES ONDE A PAREDE SERÁ REVESTIDA DE CERÂMICA

PAREDE

01 - PINTURA LÁTEX ACRÍLICA, NA COR BRANCO GELO, DUAS DEMÃOS COM MASSA E SELADOR ACRÍLICO
02 - COMBINADO DE REVESTIMENTO CERÂMICO BRANCO COM PLACAS TIPO GRÉS OU SEMI-GRÉS DIMENSÕES 40X40 cm, PEI-3 - APLICADO H=1.20m, E PINTURA LÁTEX ACRÍLICA, NA COR BRANCO GELO, DUAS DEMÃOS COM MASSA E SELADOR ACRÍLICO
03 - COMBINADO DE REVESTIMENTO CERÂMICO BRANCO COM PLACAS TIPO GRÉS OU SEMI-GRÉS DE DIMENSÕES 40 X 40 cm, PEI-3 APLICADO H=1.60 m, MAIS FAIXA DE CERÂMICA COM PLACAS SEMI-GRÉS DIMENSÕES 10x10cm,PEI-3, COR TERRACOTA, ACIMA E PINTURA LÁTEX ACRÍLICA, NA COR BRANCO GELO, DUAS DEMÃOS COM MASSA E SELADOR ACRÍLICO
04 - COMBINADO DE REVESTIMENTO CERÂMICO BRANCO COM PLACAS TIPO GRÉS OU SEMI-GRÉS DIMENSÕES 40X40 cm, PEI-3 - APLICADO H=2.00 m, MAIS FAIXA DE CERÂMICA COM PLACAS SEMI-GRÉS DIMENSÕES 10x10cm,PEI-3, COR TERRACOTA, ACIMA E PINTURA LÁTEX ACRÍLICA, NA COR BRANCO GELO, DUAS DEMÃOS COM MASSA E SELADOR ACRÍLICO
05 - REVESTIMENTO CERÂMICO BRANCO COM PLACAS TIPO GRÉS OU SEMI-GRÉS DE DIMENSÕES 40 X 40 cm, PEI-3 - APLICADA ATÉ O TETO
06 - COMBINADO DE PINTURA LÁTEX ACRÍLICA, NA COR BEGE, DUAS DEMÃOS COM MASSA E SELADOR ACRÍLICO -APLICADO H=1.60m, E ACIMA PINTURA LÁTEX ACRÍLICA, NA COR BRANCO GELO, DUAS DEMÃOS COM MASSA E SELADOR ACRÍLICO
07 - COMBINADO DE REVESTIMENTO CERÂMICO BEGE COM PLACAS TIPO GRÉS OU SEMI-GRÉS DE DIMENSÕES 40 X 40 cm, PEI-3 - APLICADO H=0.80 m, PASTILHA CERÂMICA COM PLACAS SEMI-GRÉS DIMENSÕES 10x10cm,PEI-3 , COR TERRACOTA APLICADO H=0.80 m, PINTURA LÁTEX ACRÍLICA, NA COR BRANCO GELO, DUAS DEMÃOS COM MASSA E SELADOR ACRÍLICO (VER DET. RECEPÇÃO)
08 - ARGAMASSA COMPOSTA DE CARBONATO DE BÁRIO EXTRAFINO, AREIA FINA E LIGA DE AGREGAÇÃO, COM ACABAMENTO EM TINTA ACRÍLICA SEMI-BRILHO PRIMEIRA LINHA, LAVÁVEL NA COR BRANCO GELO SOBRE MASSA ACRÍLICA, h = 2,00 m
09 - REVESTIMENTO CERÂMICO BRANCO COM PLACAS TIPO GRÉS OU SEMI-GRÉS DIMENSÕES 40X40 cm, PEI-3 - APLICADO EM UMA FAIXA ACIMA DA BANCADA

TETO

01 - LAJE REBOCADA COM ACABAMENTO EM TINTA LATEX PVA, NA COR BRANCO NEVE, DUAS DEMÃOS COM MASSA E SELADOR PVA
02 - FORRO EM PVC RÍGIDO COM ENCAIXE MACHO E FÊMEA NA DIMENSÃO 100x6000 mm ESP. 10 mm FIXADOS EM ESTRUTURA AUXILIAR

MATERIAIS E REVESTIMENTOS EXTERNOS

01 - TEXTURA ACRÍLICA PRIMEIRA LINHA NA COR BRANCA
02 - TEXTURA ACRÍLICA PRIMEIRA LINHA NA COR BEGE
03 - PASTILHA CERÂMICA COM PLACAS SEMI-GRÉS DIMENSÕES 10x10cm,PEI-3, COR TERRACOTA
04 - TELHA TRAPEZOIDAL EM ALUMÍNIO E = 0,50mm
05 - MARQUISE METÁLICA REVESTIDA EM PLACA DE ACM
06 - MOLDURA EM ALVENARIA PINTADA COM TEXTURA ACRÍLICA PRIMEIRA LINHA NA COR BRANCA
07 - TEXTURA ACRÍLICA PRIMEIRA LINHA NA COR TERRACOTA

LEGENDA DE ALVENARIA

- ALVENARIA EM TIJOLO CERÂMICO 8 FUROS 19x19x9cm
- ALVENARIA EM TIJOLO MACIÇO CHAPIADO (SEGUIR ALTURA QUANDO INDICADO)

LEGENDA DE BANCADAS

- BANCADA EM GRANITO CINZA ANDORINHA POLIDO (VER DET. BANCADAS)
- BANCADA EM AÇO INOX (VER DET. BANCADAS)

NOTA:
1. Todas as medidas devem ser confirmadas no local.
2. As dimensões estão cotadas no eixo das alvenarias e cantos de estruturas em osso.

SIGLAS E ABREVIATURAS

DAXX - DETALHE CONSTRUTIVO DE ARQUITETURA
DUXX - DETALHE CONSTRUTIVO DE URBANISMO
DXX - DETALHE ESPECÍFICO DO DESENHO
ESCXX - DETALHE ESCADA
RXX - DETALHE RAMPA
GCXX - DETALHE GUARDA-CORPO

REFERÊNCIA DO DETALHE
DXX
000
NÚMERO DA PRANCHA

SUP.	CÓD. ATIVIDADE	INSCRIÇÃO	F/J

FIRMA: ARCHITECTUS S/S EPP
LOCAL: RUA CANUTO DE AGUIAR, 1401C – MEIRELLES
CEP 60.160-120 FORTALEZA – CE

ISS-P

ISS-C

Proprietário:

Construção:

Projeto: Mariana Furlani Landim
CAU A26182-3

CREA/CAU

CREA/CAU

APROVO BOMBEIROS

APROVO PREFEITURA

Revisão nº	Descrição	Data	Projetista	Aprovação
00	Emissão inicial	26/03/2018	Mariana F.	Mariana F.

BAHIA GOVERNO DO ESTADO TERRA-MÃE DO BRASIL
PROSUS
SECRETARIA DE SAÚDE DO ESTADO DA BAHIA-SESAB
PROSUS Programa de fortalecimento do SUS na Região Metropolitana de Salvador

Unidade/Orgão: UNIDADE BÁSICA DE SAÚDE /SESAB	Proprietário: SEC. DE SAÚDE DO ESTADO DA BAHIA
Endereço: RUA "F" JAGUARIPE I	Município: SALVADOR / Bairro: CAJAZEIRAS
Nome do projeto: PROJETO EXECUTIVO ARQUITETURA - UBS III	Escala: INDICADA
Título da folha: DETALHAMENTO DO ATENDIMENTO - RECEPÇÃO	Data: MAR/2018 / Folha: ARQ 012/030
Responsável técnico: MARIANA FURLANI CAU: A26182-3	Coord. elab. de projetos: MARIA TEREZA DE CARVALHO BRAGA CAU: A15353-2
Arquivo: 029_PE_ARQ_013_CAJAZEIRAS_DET RECEPÇÃO_R00_BIND.dwg	Topógrafo: – / Desenho:

Z:\029_PROSUS BAHIA\06_UBS\01_CP_COORDENAÇÃO DO PROJETO\CP_05_ENTREGAS\2018.03.26 EXECUTIVO CAJAZEIRAS\01_ARQUITETURA\DWG\029_PE_ARQ_013_CAJAZEIRAS_DET RECEPÇÃO_R00_BIND.DWG