(PRANCHA A1 - 841 X 594mm)

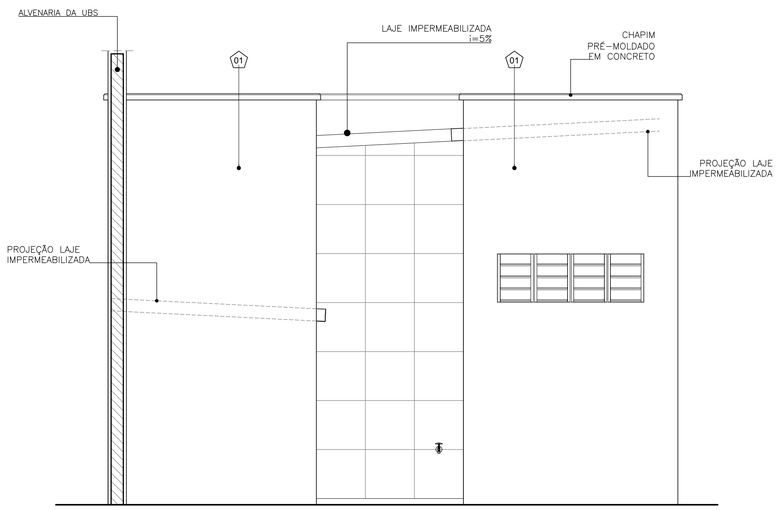

01 FACHADA F1
ESCALA 1/25

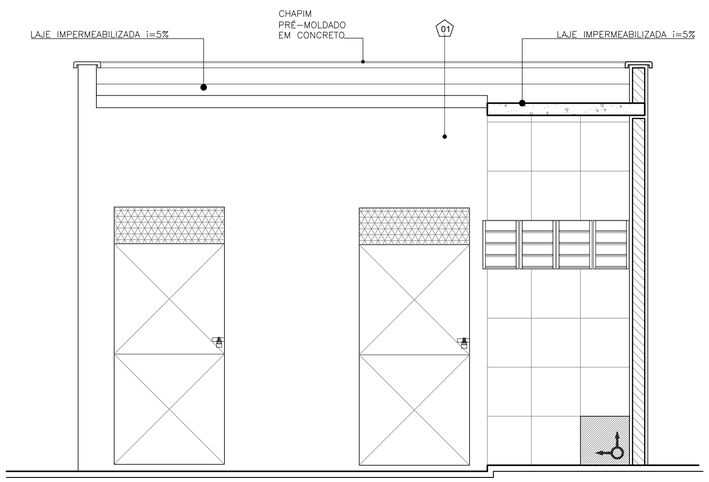

02 FACHADA F2
ESCALA 1/25

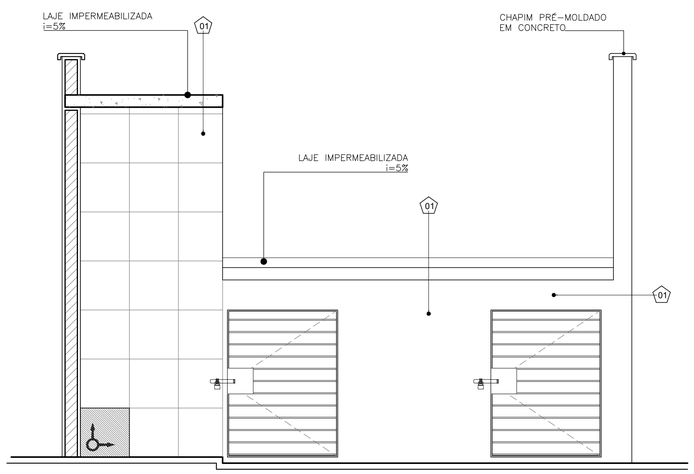

03 FACHADA F3
ESCALA 1/25

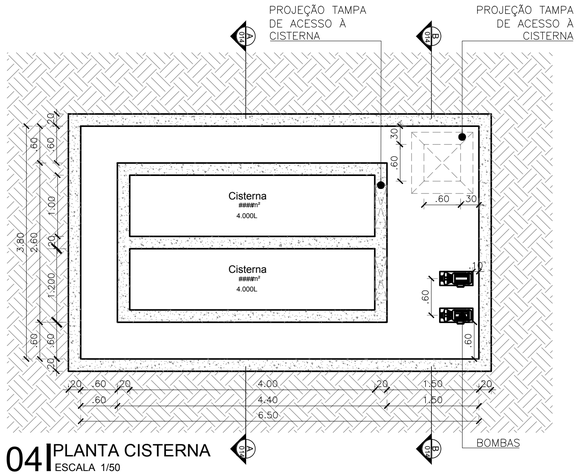

04 PLANTA CISTERNA
ESCALA 1/50

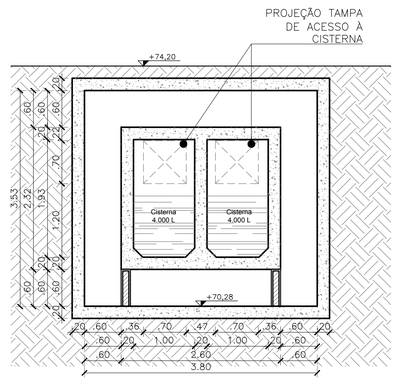

05 CISTERNA - CORTE A
ESCALA 1/50

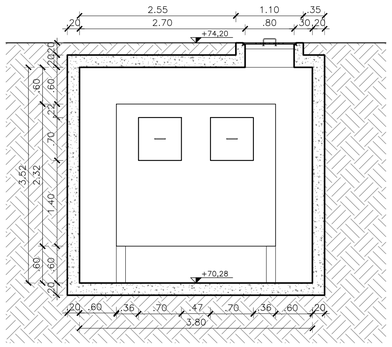

06 CISTERNA - CORTE B
ESCALA 1/50

ARCHITECTUS
R. Canuto de Aguiar, n.1401
Fortaleza/CE – Tel:(85)3456-5000
architectusbr@gmail.com

MHA
Alameda Araguaia, n.2104, 2º andar
Barueri/SP – Tel:(11)2078-9000
comunicacao@mha.com.br

LEGENDA:

LEGENDA REVESTIMENTOS

PISO

01 - PISO INDUSTRIAL TIPO GRANILITE DE ALTA RESISTÊNCIA POLIDO COM ACABAMENTO EM RESINA ACRÍLICA (3 DEMÃOS) COM FILETE DE PVC NAS JUNTAS DE DILATAÇÃO NA MODULAÇÃO 1,00 X 1,00 m - COR CIMENTO NATURAL, COM RODAPÉ h=10cm NO MESMO PADRÃO
02 - PISO INDUSTRIAL TIPO GRANILITE DE ALTA RESISTÊNCIA POLIDO COM ACABAMENTO EM RESINA ACRÍLICA (3 DEMÃOS) COM FILETE DE PVC NAS JUNTAS DE DILATAÇÃO NA MODULAÇÃO 1,00 X 1,00 m - COR CIMENTO NATURAL, SEM RODAPÉ
03 - REVESTIMENTO CERÂMICO RETIFICADO BRANCO PARA PISO COM PLACAS TIPO GRÉS DE DIMENSÕES 40X40 cm, PEI-4, TIPO A , COM RODAPÉ h=10cm NO MESMO PADRÃO , COM EXCEÇÃO DOS AMBIENTES ONDE A PAREDE SERÁ REVESTIDA DE CERÂMICA

PAREDE

01 - PINTURA LÁTEX ACRÍLICA, NA COR BRANCO GELO, DUAS DEMÃOS COM MASSA E SELADOR ACRÍLICO
02 - COMBINADO DE REVESTIMENTO CERÂMICO BRANCO COM PLACAS TIPO GRÉS OU SEMI-GRÉS DIMENSÕES 40X40 cm, PEI-3 - APLICADO H=1.20m, E PINTURA LÁTEX ACRÍLICA, NA COR BRANCO GELO, DUAS DEMÃOS COM MASSA E SELADOR ACRÍLICO
03 - COMBINADO DE REVESTIMENTO CERÂMICO BRANCO COM PLACAS TIPO GRÉS OU SEMI-GRÉS DE DIMENSÕES 40 X 40 cm, PEI-3 APLICADO H=1.60 m, MAIS FAIXA DE CERÂMICA COM PLACAS SEMI-GRÉS DIMENSÕES 10x10cm,PEI-3, COR TERRACOTA, ACIMA E PINTURA LÁTEX ACRÍLICA, NA COR BRANCO GELO, DUAS DEMÃOS COM MASSA E SELADOR ACRÍLICO
04 - COMBINADO DE REVESTIMENTO CERÂMICO BRANCO COM PLACAS TIPO GRÉS OU SEMI-GRÉS DIMENSÕES 40X40 cm, PEI-3 - APLICADO H=2.00 m, MAIS FAIXA DE CERÂMICA COM PLACAS SEMI-GRÉS DIMENSÕES 10x10cm,PEI-3, COR TERRACOTA, ACIMA E PINTURA LÁTEX ACRÍLICA, NA COR BRANCO GELO, DUAS DEMÃOS COM MASSA E SELADOR ACRÍLICO
05 - REVESTIMENTO CERÂMICO BRANCO COM PLACAS TIPO GRÉS OU SEMI-GRÉS DE DIMENSÕES 40 X 40 cm, PEI-3 - APLICADA ATÉ O TETO
06 - COMBINADO DE PINTURA LÁTEX ACRÍLICA, NA COR BEGE, DUAS DEMÃOS COM MASSA E SELADOR ACRÍLICO -APLICADO H=1.60m, E ACIMA PINTURA LÁTEX ACRÍLICA, NA COR BRANCO GELO, DUAS DEMÃOS COM MASSA E SELADOR ACRÍLICO
07 - COMBINADO DE REVESTIMENTO CERÂMICO BEGE COM PLACAS TIPO GRÉS OU SEMI-GRÉS DE DIMENSÕES 40 X 40 cm, PEI-3 - APLICADO H=0.80 m, PASTILHA CERÂMICA COM PLACAS SEMI-GRÉS DIMENSÕES 10x10cm,PEI-3 , COR TERRACOTA APLICADO H=0.80 m, PINTURA LÁTEX ACRÍLICA, NA COR BRANCO GELO, DUAS DEMÃOS COM MASSA E SELADOR ACRÍLICO (VER DET. RECEPÇÃO)
08 - ARGAMASSA COMPOSTA DE CARBONATO DE BÁRIO EXTRAFINO, AREIA FINA E LIGA DE AGREGAÇÃO, COM ACABAMENTO EM TINTA ACRÍLICA SEMI-BRILHO PRIMEIRA LINHA, LAVÁVEL NA COR BRANCO GELO SOBRE MASSA ACRÍLICA, h = 2,00 m
09 - REVESTIMENTO CERÂMICO BRANCO COM PLACAS TIPO GRÉS OU SEMI-GRÉS DIMENSÕES 40X40 cm, PEI-3 - APLICADO EM UMA FAIXA ACIMA DA BANCADA

TETO

01 - LAJE REBOCADA COM ACABAMENTO EM TINTA LATEX PVA, NA COR BRANCO NEVE, DUAS DEMÃOS COM MASSA E SELADOR PVA
02 - FORRO EM PVC RÍGIDO COM ENCAIXE MACHO E FÊMEA NA DIMENSÃO 100x6000 mm ESP. 10 mm FIXADOS EM ESTRUTURA AUXILIAR

MATERIAIS E REVESTIMENTOS EXTERNOS

01 - TEXTURA ACRÍLICA PRIMEIRA LINHA NA COR BRANCA
02 - TEXTURA ACRÍLICA PRIMEIRA LINHA NA COR BEGE
03 - PASTILHA CERÂMICA COM PLACAS SEMI-GRÉS DIMENSÕES 10x10cm,PEI-3, COR TERRACOTA
04 - TELHA TRAPEZOIDAL EM ALUMÍNIO E = 0,50mm
05 - MARQUISE METÁLICA REVESTIDA EM PLACA DE ACM
06 - MOLDURA EM ALVENARIA PINTADA COM TEXTURA ACRÍLICA PRIMEIRA LINHA NA COR BRANCA
07 - TEXTURA ACRÍLICA PRIMEIRA LINHA NA COR TERRACOTA

LEGENDA DE ALVENARIA

ALVENARIA EM TIJOLO CERÂMICO 8 FUROS 19x19x9cm
ALVENARIA EM TIJOLO MACIÇO CHAPIADO (SEGUIR ALTURA QUANDO INDICADO)

LEGENDA DE BANCADAS

BANCADA EM GRANITO CINZA ANDORINHA POLIDO (VER DET. BANCADAS)
BANCADA EM AÇO INOX (VER DET. BANCADAS)

NOTA:
1. Todas as medidas devem ser confirmadas no local.
2. As dimensões estão cotadas no eixo das alvenarias e cantos de estruturas em osso.

SIGLAS E ABREVIATURAS

DAXX - DETALHE CONSTRUTIVO DE ARQUITETURA
DUXX - DETALHE CONSTRUTIVO DE URBANISMO
DXX - DETALHE ESPECÍFICO DO DESENHO
ESCXX - DETALHE ESCADA
RXX - DETALHE RAMPA
GCXX - DETALHE GUARDA-CORPO

REFERÊNCIA DO DETALHE
DXX 000
NÚMERO DA PRANCHA

SUP.	CÓD. ATIVIDADE	INSCRIÇÃO	F/J

FIRMA: ARCHITECTUS S/S EPP
LOCAL: RUA CANUTO DE AGUIAR, 1401C – MEIRELES
CEP 60.160-120 FORTALEZA – CE

ISS-P | ISS-C

Proprietário:
Construção:

Projetista: Mariana Furlani Landim
CAU: A26182-3

CREA/CAU | CREA/CAU

APROVO BOMBEIROS | APROVO PREFEITURA

Revisão nº	Descrição	Data	Projetista	Aprovação
00	Emissão inicial	26/03/2018	Mariana F.	Mariana F.

BAHIA GOVERNO DO ESTADO TERRA-MÃE DO BRASIL
PROSUS
SECRETARIA DE SAÚDE DO ESTADO DA BAHIA-SESAB
PROSUS Programa de Fortalecimento do SUS na Região Metropolitana de Salvador

Unidade/Orgão: UNIDADE BÁSICA DE SAÚDE /SESAB		Proprietário: SEC. DE SAÚDE DO ESTADO DA BAHIA	
Endereço: RUA "F" JAGUARIPE I		Município: SALVADOR	Bairro: CAJAZEIRAS
Nome do projeto: PROJETO EXECUTIVO ARQUITETURA - UBS III			Escala: INDICADA
Título da folha: DETALHAMENTO	-ABRIGO DE RESÍDUOS SÓLIDOS -COMPRESSOR E BOMBA -CISTERNA	Data: MAR/2018	Folha: ARQ 014 / 030
Responsável técnico: MARIANA FURLANI CAU: A26182-3	Coord. elab. de projetos: MARIA TEREZA DE CARVALHO BRAGA CAU: A15353-2		
Arquivo: 029_PE_ARQ_014_015_016_CAJAZEIRAS_DET ANEXOS_R00_BIND.dwg	Topógrafo: –	Desenho: BRUNA	

Z:\029_PROSUS BAHIA\06_UBS\01_CP_COORDENAÇÃO DO PROJETO\CP_05_ENTREGAS\2018.03.26 EXECUTIVO CAJAZEIRAS\01_ARQUITETURA\DWG\029_PE_ARQ_014_015_016_CAJAZEIRAS_DET ANEXOS_R00_BIND.DWG