
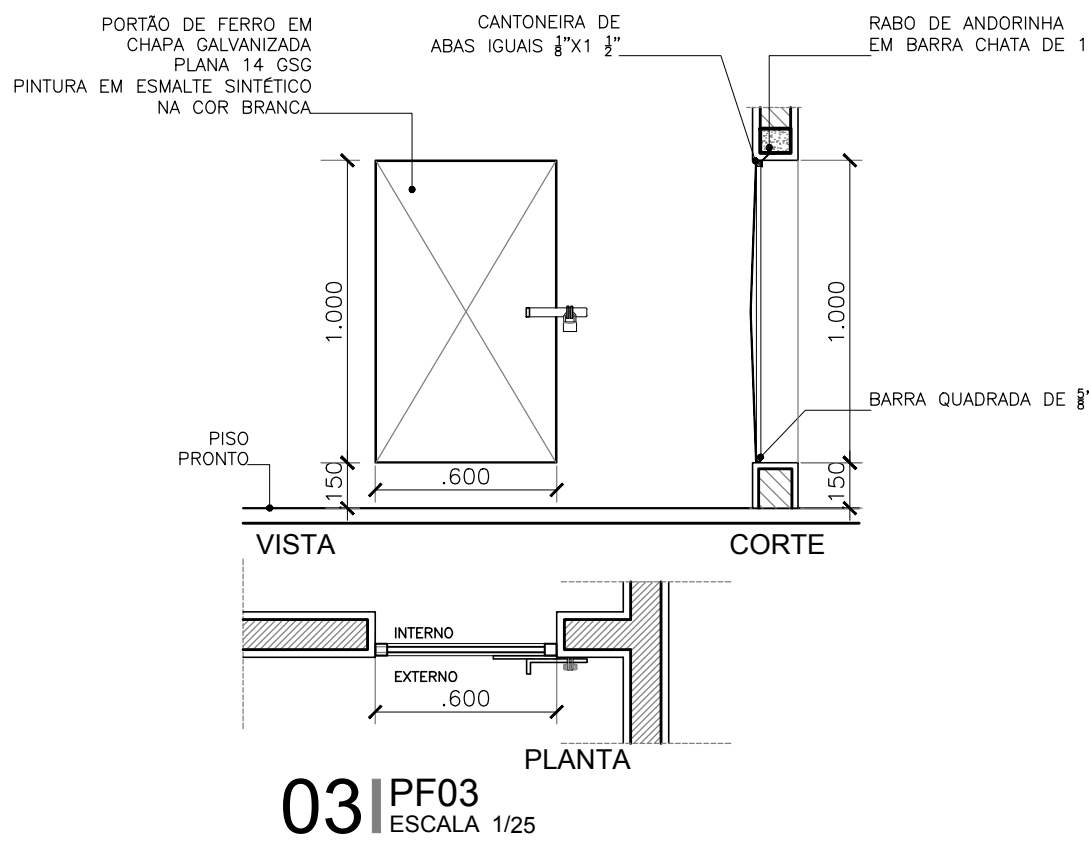


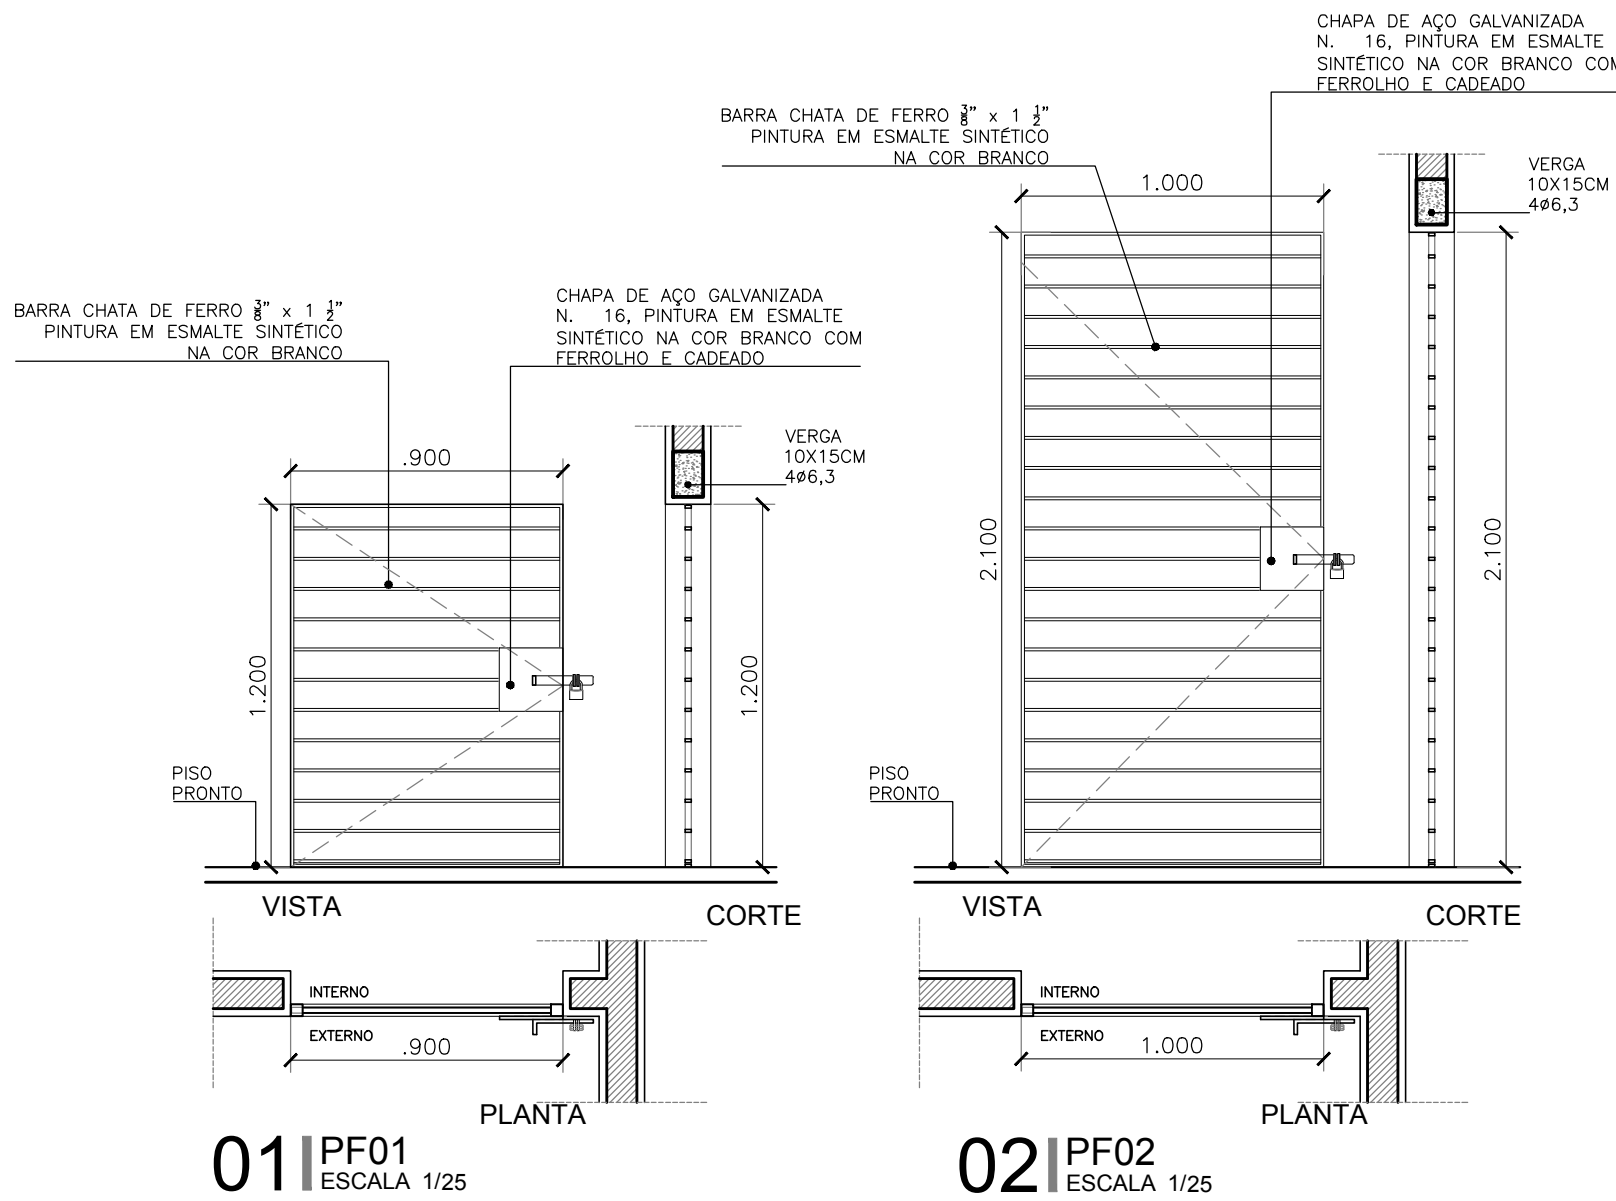

ESPECIFICAÇÕES ESQUADRIAS

A esquadria de madeira (PM05) será em madeira maciça de reflorestamento (Lyptus seco a 12%) com chapa de MDF 3 mm com borda em fita de pvc hotmelt e pintura em esmalte sintético na cor bege; foramentos e alisar em madeira Timborana pintados com esmalte sintético na cor bege. Terá visor de vidro float incolor 4mm nas dimensões 40 x 40 cm.

As esquadrias PM04, que são acessíveis, terão puxadores especiais em conformidade com NBR-9050, em barras de aço inox com diâmetro 3,5 cm instalados na posição horizontal, na face interna.

As portas PM serão dotadas de fechadura completa c/ cilindro LA FONTE conjunto 6236-CR linha Arquiteto Zamac, ou similar; as maçanetas serão instaladas a 1,05 m do piso acabado; serão dotadas de dobradiças LA FONTE 85 c/ anel 3" x 2 1/2" em latão (canto arredondado), ou similar.





As janelas de alumínio serão da linha Inova da Alcoa ou similar, com acabamento em alumínio anodizado natural, sendo que:

Os Peitoris das janelas serão granito cinza andorinha polido, devendo ter inclinação de 1% pelo lado externo do ambiente e receber tratamento com selante.

O cobogó CB01 será em argamassa prensada, padrão neo-rex tipo veneziana 59C ou similar, antichuva com pintura acrílica bege. Tratamento com hidrorrepelente à base de silicone tipo Sika, Silicone "W" ou similar.

Os guichês serão em vidro temperado laminado incolor 8mm de correr em perfis duplos "U" de alumínio anodizado natural

OBS.: as linhas das esquadrias deverão ser consideradas em função das características e dimensões de cada modelo, asseguradas as normas de desempenho do fabricante.

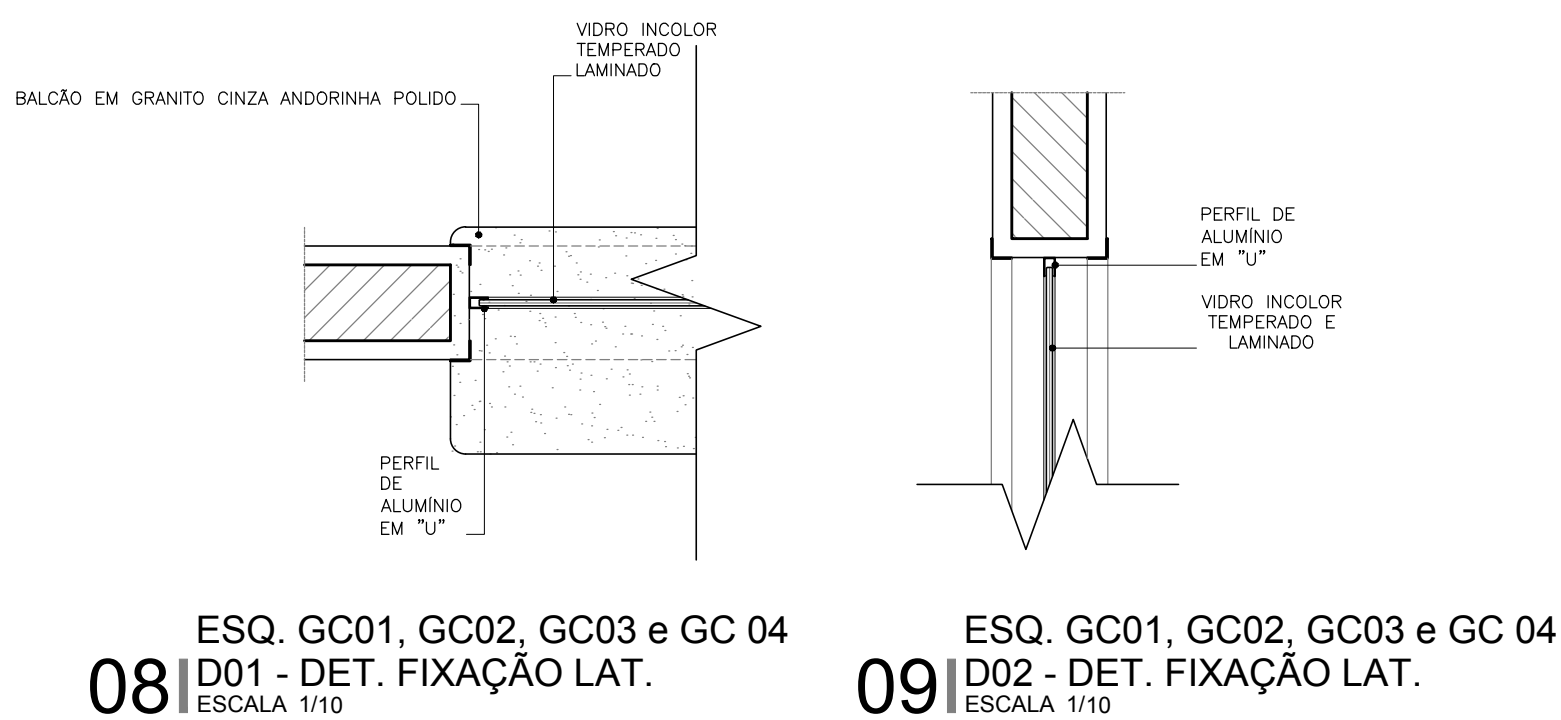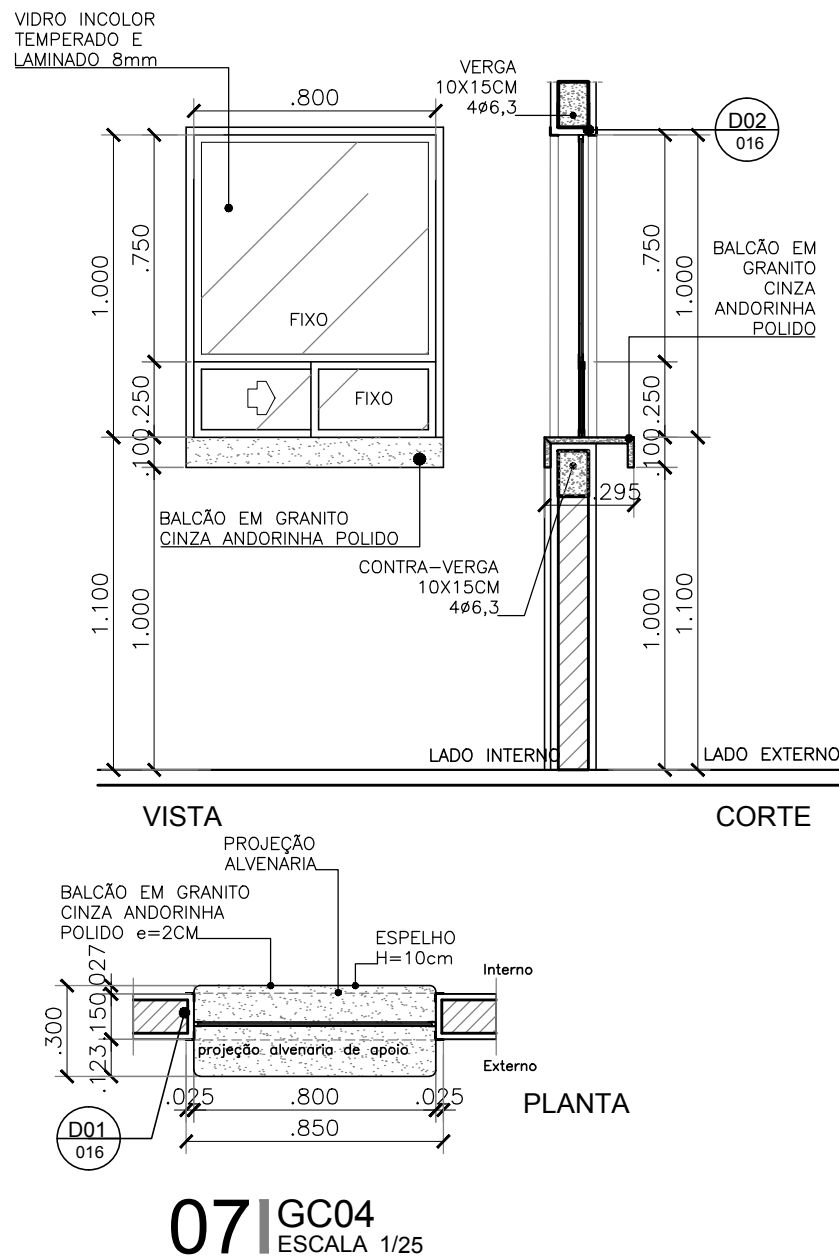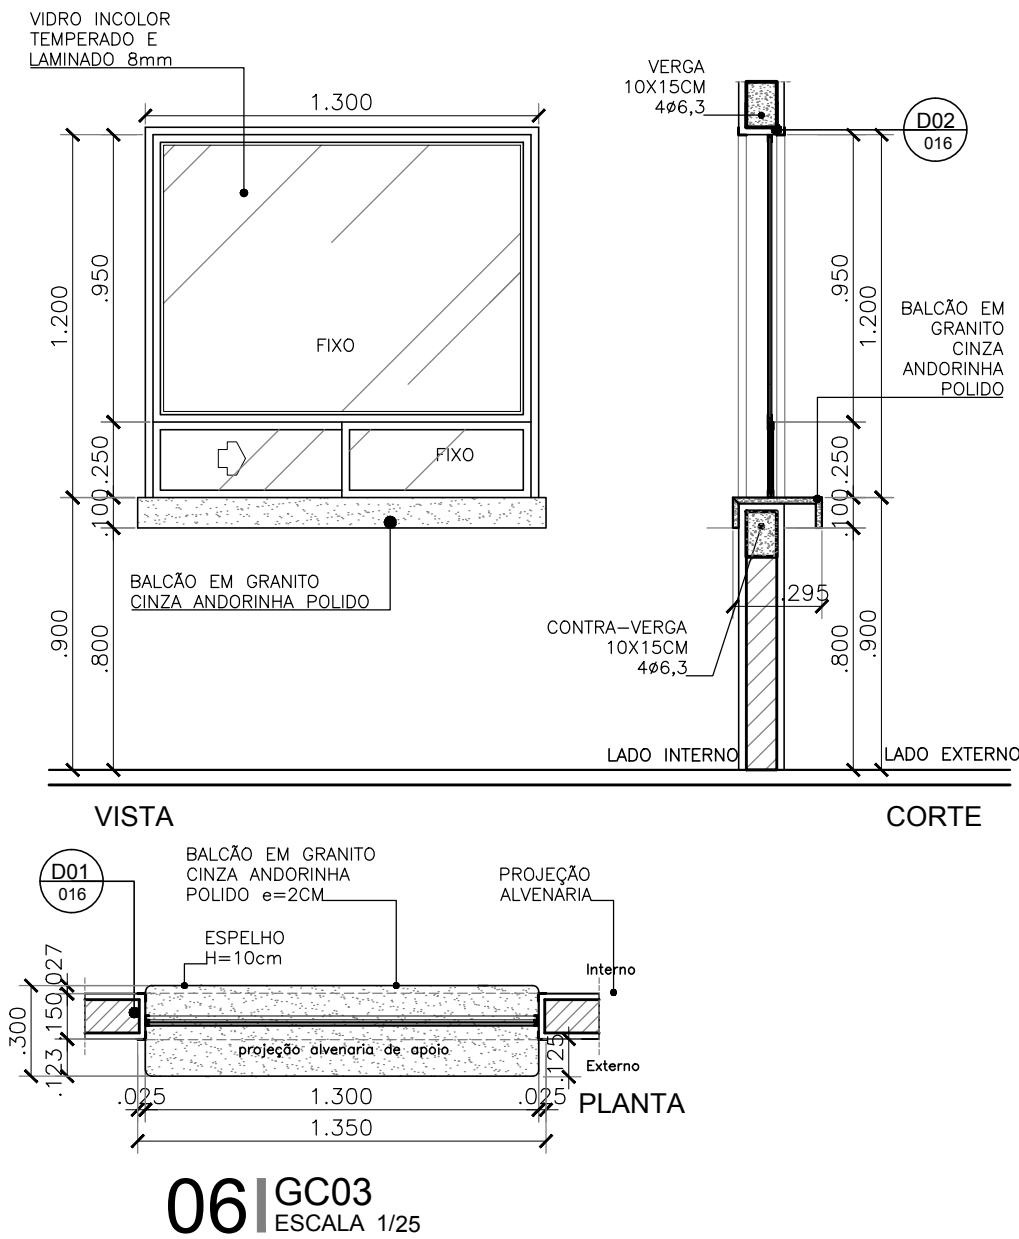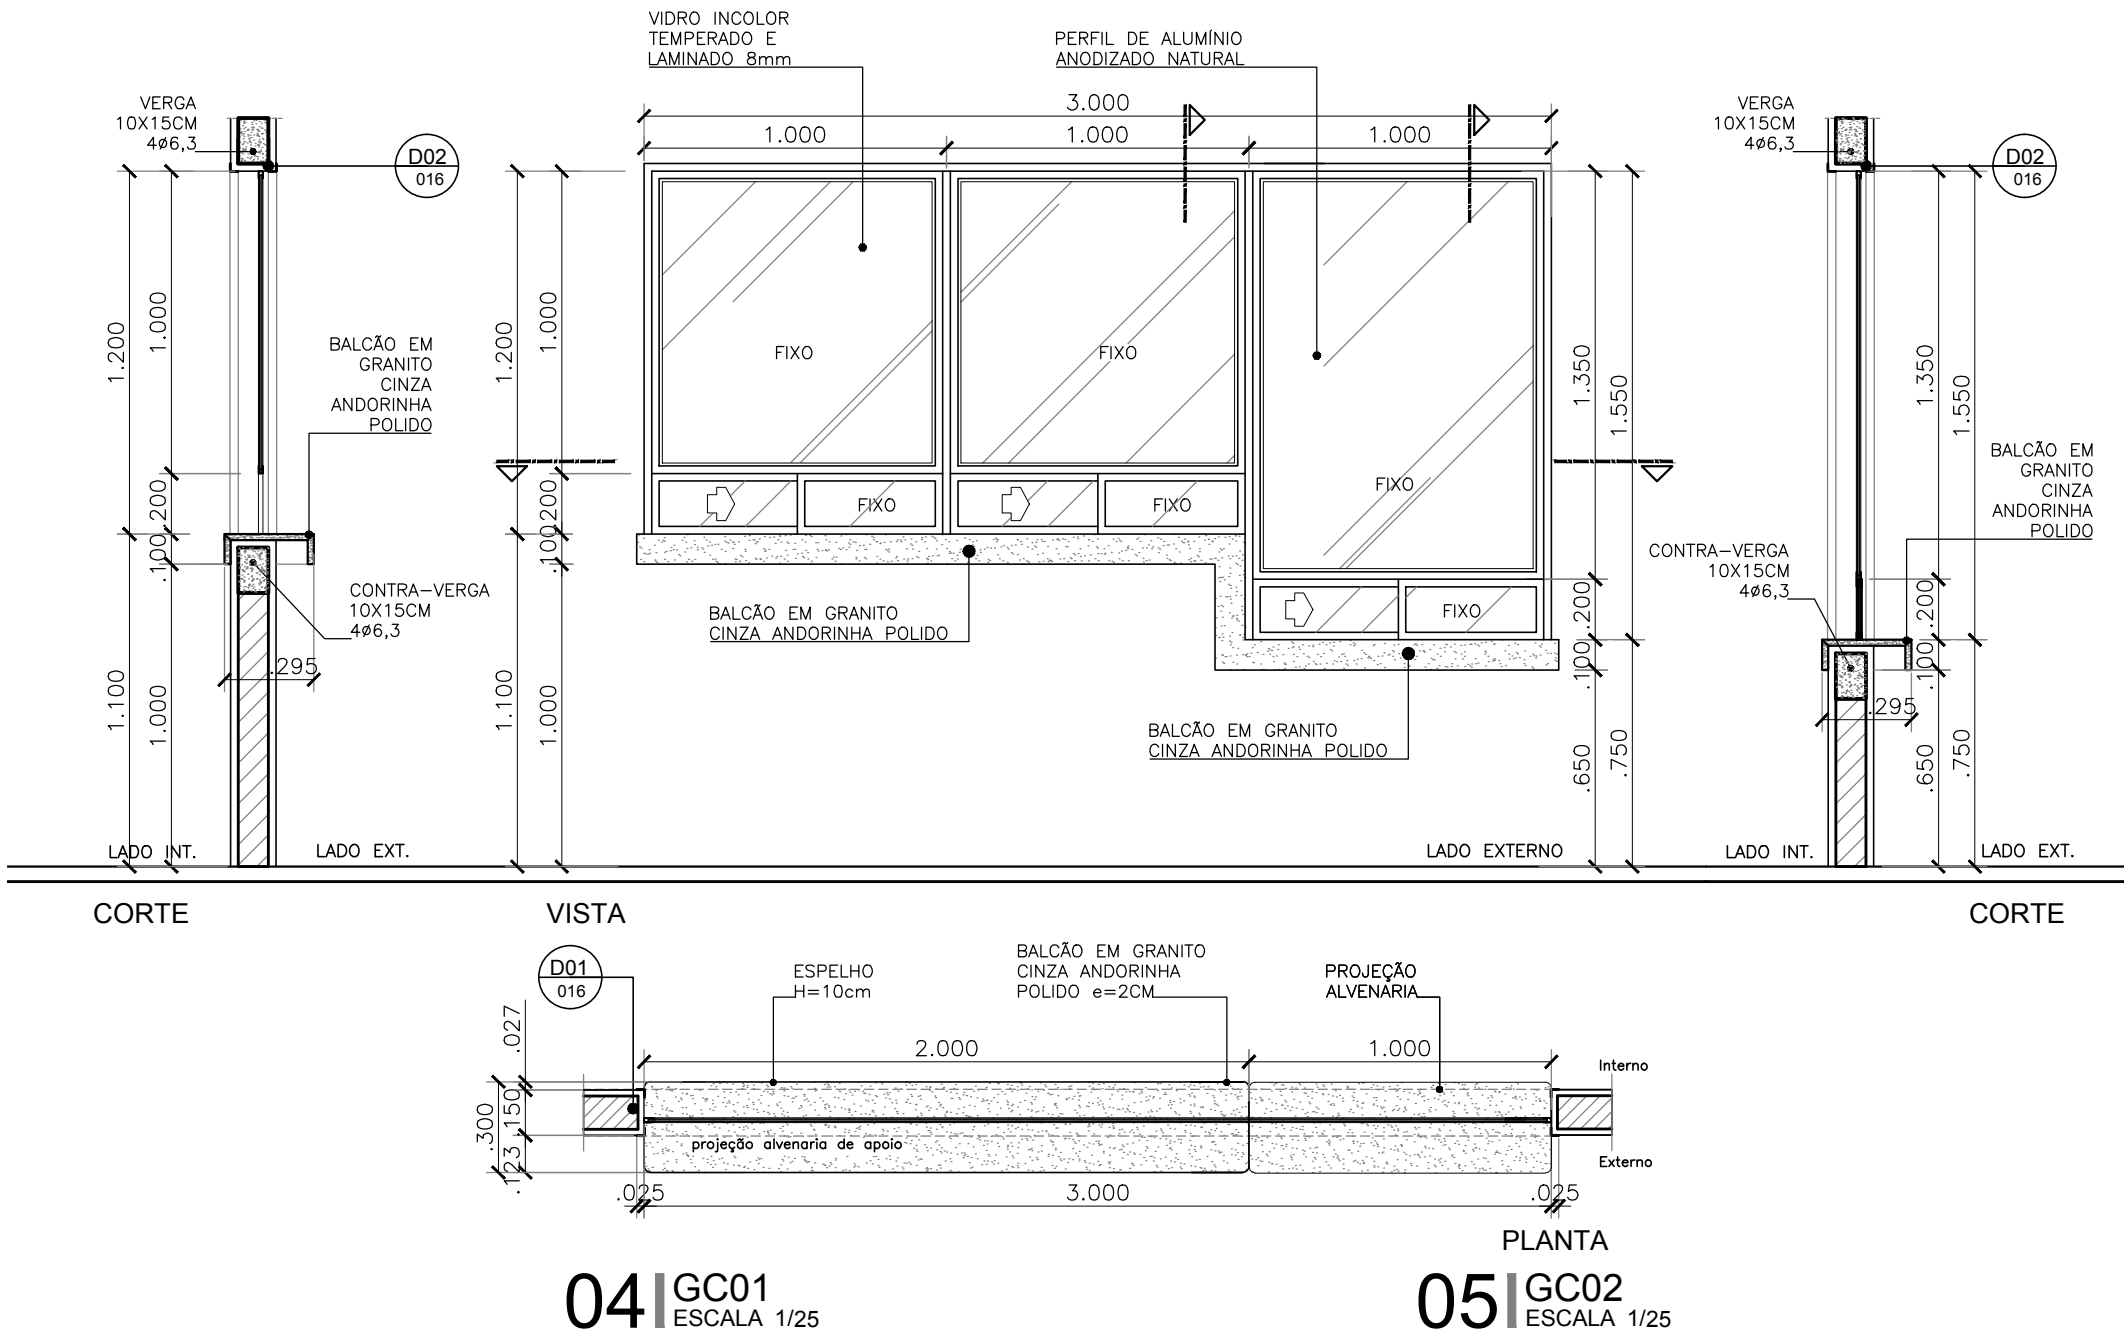

LEGENDA:

<table><tr><td>SUP.</td><td>COD.</td><td>ATIVIDADE</td><td>INSCRIÇÃO</td><td>F/I</td></tr><tr><td colspan="5">FIRMA: ARCHITECTUS S/S EPP</td></tr><tr><td colspan="5">LOCAL: RUA CANUTO DE AGUIAR, 1401C - MERULES</td></tr><tr><td colspan="5">CEP 60.160-120 FORTALEZA - CE</td></tr></table>				SUP.	COD.	ATIVIDADE	INSCRIÇÃO	F/I	FIRMA: ARCHITECTUS S/S EPP					LOCAL: RUA CANUTO DE AGUIAR, 1401C - MERULES					CEP 60.160-120 FORTALEZA - CE					ISS-C			
SUP.	COD.	ATIVIDADE	INSCRIÇÃO	F/I																							
FIRMA: ARCHITECTUS S/S EPP																											
LOCAL: RUA CANUTO DE AGUIAR, 1401C - MERULES																											
CEP 60.160-120 FORTALEZA - CE																											
ISS-P				Proprietário:																							
				Construção:																							
Projeto  Mariana Furlani Landini CAU: A26182-3																											