
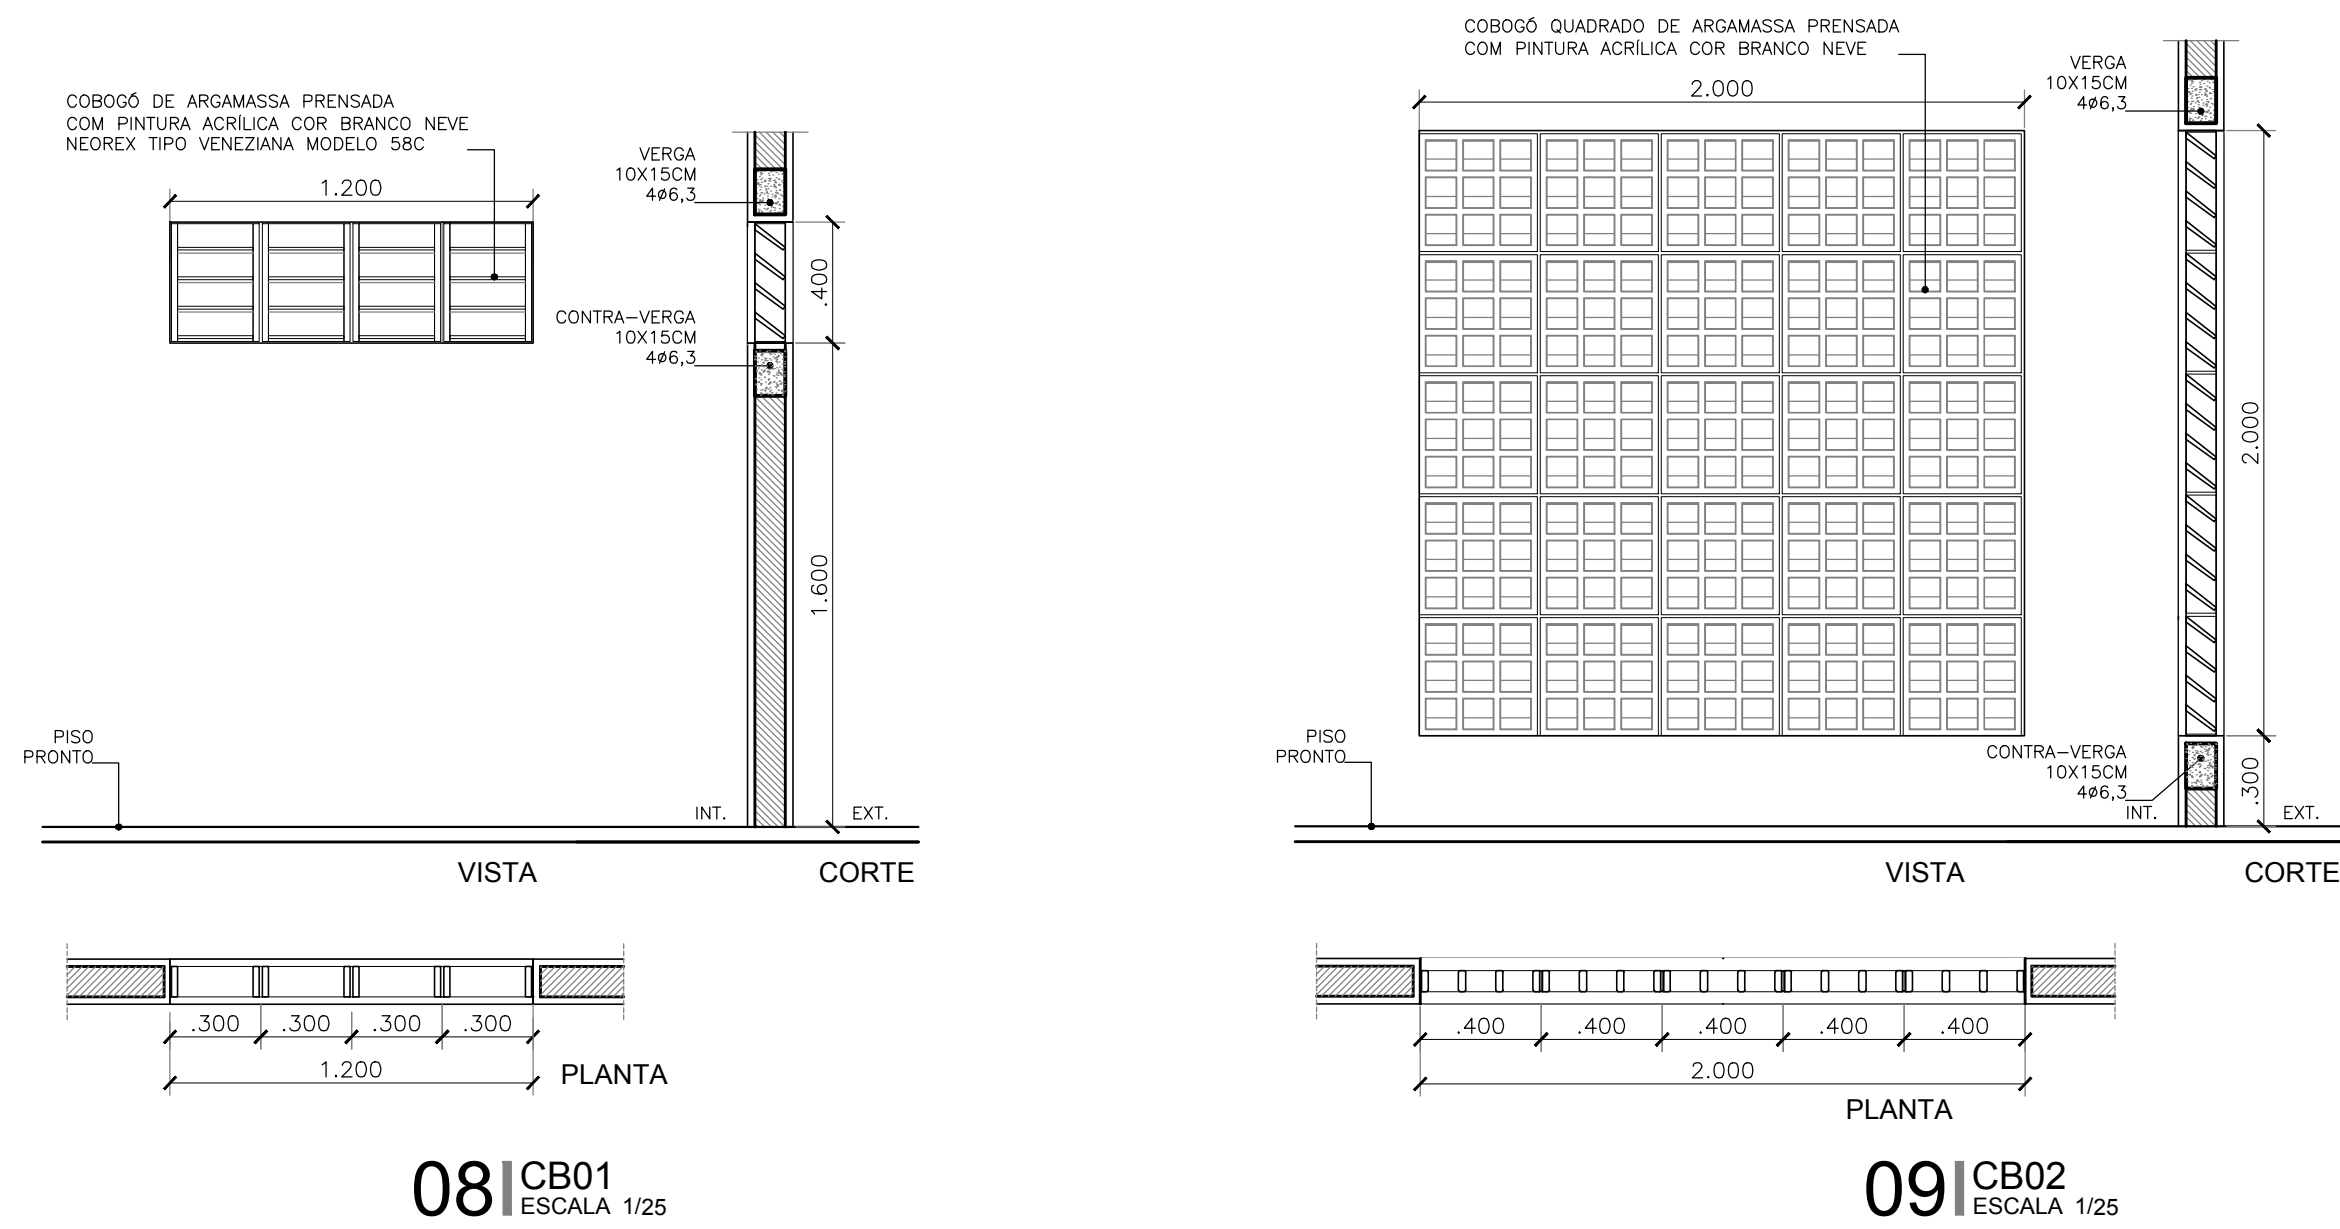
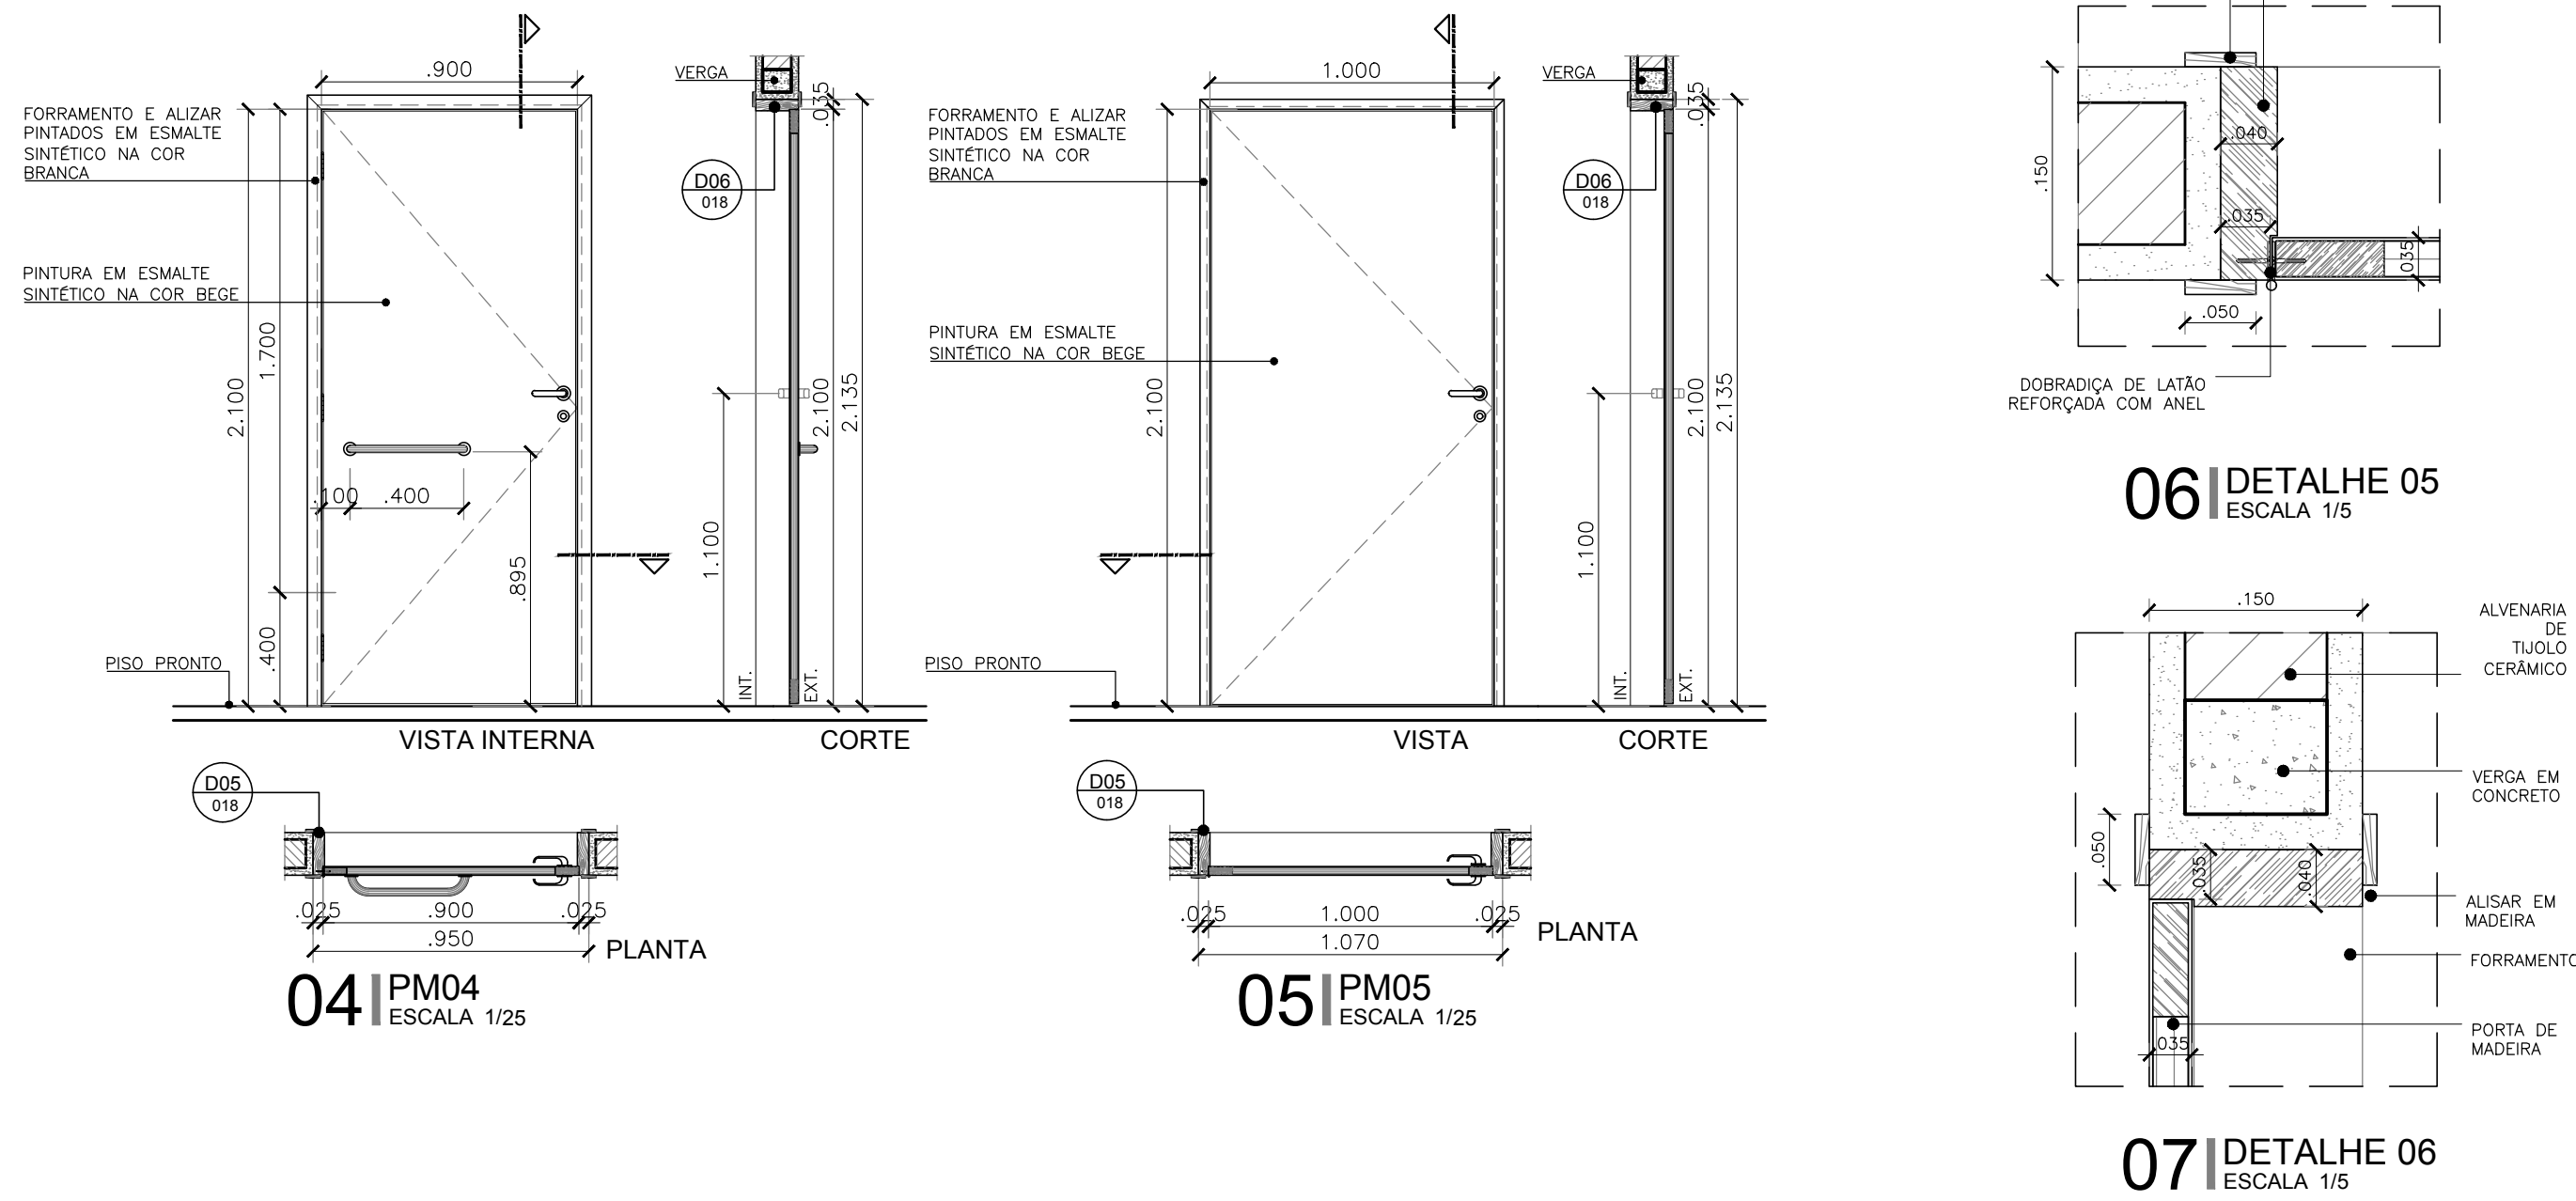


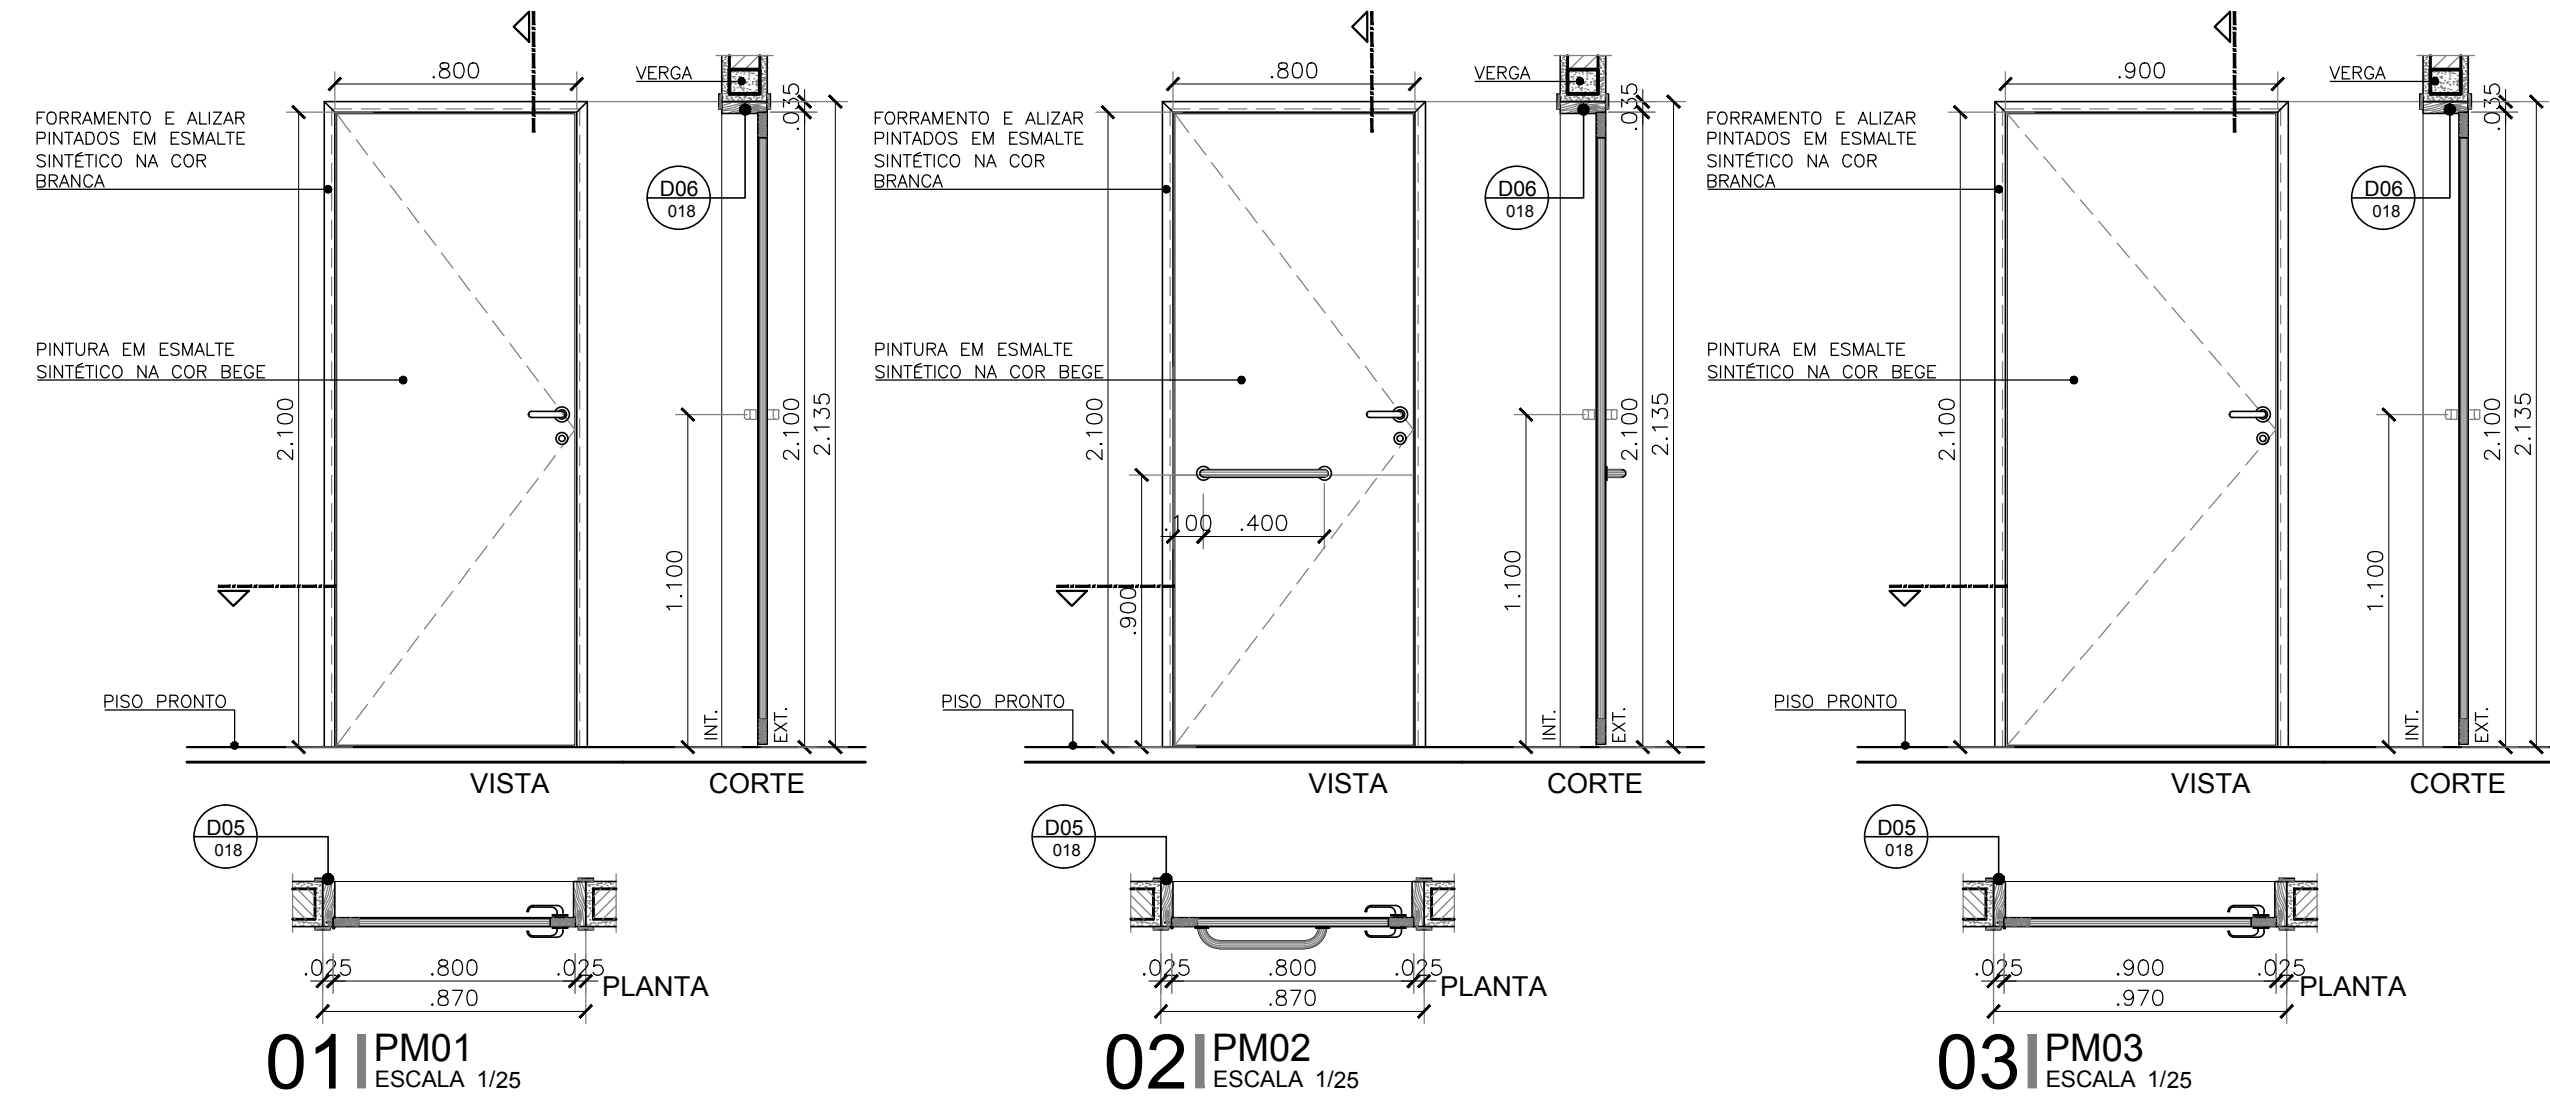

ESPECIFICAÇÕES ESQUADRIAS

A esquadria de madeira (PM05) será em madeira maciça de reflorestamento (Lyptus seco a 12%) com chapa de MDF 3 mm com borda em fita de pvc hotmelt e pintura em esmalte sintético na cor bege; forramentos e alisar em madeira Timborana pintados com esmalte sintético na cor bege. Terá visor de vidro float incolor 4mm nas dimensões 40 x 40 cm.

As esquadrias PM04, que são acessíveis, terão puxadores especiais em conformidade com NBR-9050, em barras de aço inox com diâmetro 3,5 cm instalados na posição horizontal, na face interna.

As portas PM serão dotadas de fechadura completa c/ cilindro LA FONTE conjunto 6236-CR linha Arquiteto Zamac, ou similar; as maçanetas serão instaladas a 1,05 m do piso acabado; serão dotadas de dobradiças LA FONTE 85 c/ anel 3" x 2.1/2" em latão (canto arredondado), ou similar.


As janelas de alumínio serão da linha Inova da Alcoa ou similar, com acabamento em alumínio anodizado natural, sendo que:

Os Peltoris das janelas serão granito cinza andorinha polido, devendo ter inclinação de 1% pelo lado externo do ambiente e receber tratamento com selante.

O cobogó CB01 será em argamassa prensada, padrão neo-rex tipo veneziana 58C ou similar, antichuva com pintura acrílica bege. Tratamento com hidorepelente à base de silicone tipo Sika, Silicone "W" ou similar.

Os guichês serão em vidro temperado laminado incolor 8mm de correr em perfis duplos "U" de alumínio anodizado natural

OBS.: as linhas das esquadrias deverão ser consideradas em função das características e dimensões de cada modelo, asseguradas as normas de desempenho do fabricante.

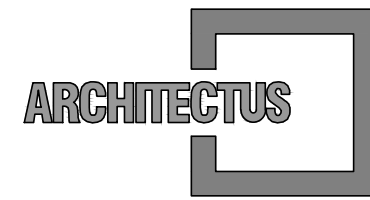

R. Canuto de Aguiar, n.1401
Fortaleza/CE - Tel:(85)3456-5000
architectusbr@gmail.com



Alameda Araguaia, n.2104, 2º andar
Barueri/SP - Tel:(11)2078-9000
comunicacao@mha.com.br

LEGENDA:

SUP.	COD. ATIVIDADE	INSCRIÇÃO	F/J
FIRMA: ARCHITECTUS S/S EPP			
LOCAL: RUA CANUTO DE AGUIAR, 1401C - MERULES			
CEP: 60.160-120 FORTALEZA - CE			

ISS-P

ISS-C

Proprietário:

Construção:

Projetista:

Mariana Furlani Landini

Mariana Furlani Landini

CAU: 629182-3

CREA/CAU

CREA/CAU

APROVO BOMBEIROS

APROVO PREFEITURA

00	Emissão inicial	26/03/2018	Mariana F.	Mariana F.
----	-----------------	------------	------------	------------

Revisão nº

Descrição

Data

Projetista

Aprovação

BAHIA GOVERNO DO ESTADO

SECRETARIA DE SAÚDE DO ESTADO DA BAHIA-SESAB

PROSUS

Programa de fortalecimento do SUS na Região Metropolitana de Salvador

Unidade/Oração:

UNIDADE BÁSICA DE SAÚDE /SESAB

Proprietário:

SEC. DE SAÚDE DO ESTADO DA BAHIA

Endereço:

RUA "F" JAGUARIBE I

Município:

SALVADOR

Bairro:

CAJAZEIRAS

Nome do projeto:

PROJETO EXECUTIVO ARQUITETURA - UBS III

Escola:

INDICADA

Título da folha:

PAGINAÇÃO DE ESQUADRIAS

Data:

MAR/2018

Folha:

ARQ 018 030

Responsável técnico:

MARIANA FURLANI

Coord. elab. de projetos:

MARIA TEREZA DE CARVALHO BRAGA

CAU: 629182-3

Arquivo:

029_PE_ARQ_018_CAJAZEIRAS_DET_ESQ_R00_BIND.dwg

Topógrafo:

BRUNA