(PRANCHA A1 - 841 X 594mm)

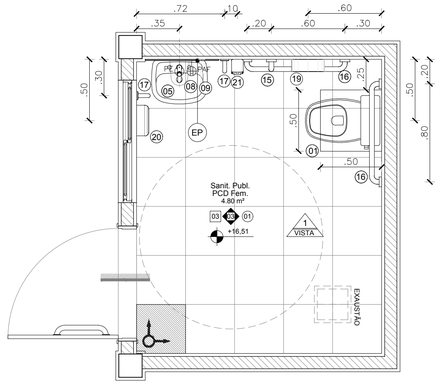

01 Det. 04 - SANIT. PUB. PCD FEM._PL. BAIXA
ESCALA 1/25

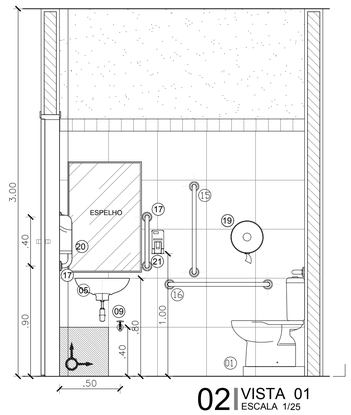

02 VISTA 01
ESCALA 1/25

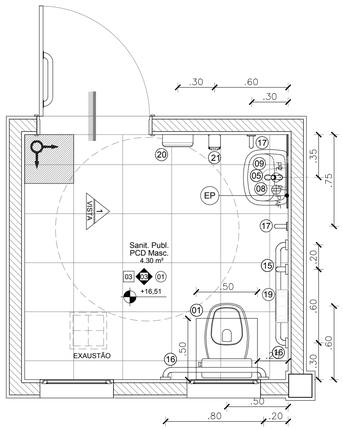

03 Det. 05 - SANIT. PUB. PCD MASC._PL. BAIXA
ESCALA 1/25

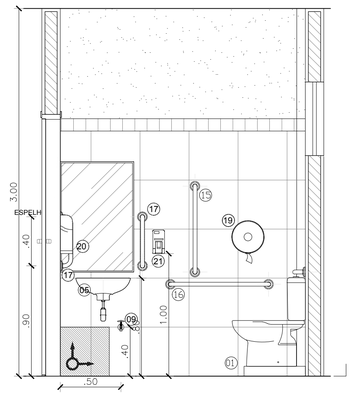

04 VISTA 01
ESCALA 1/25

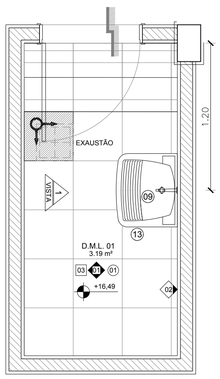

05 Det. 06 - D.M.L.01_PL. BAIXA
ESCALA 1/25

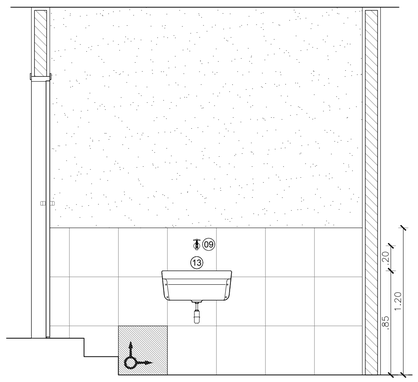

06 VISTA 1
ESCALA 1/25

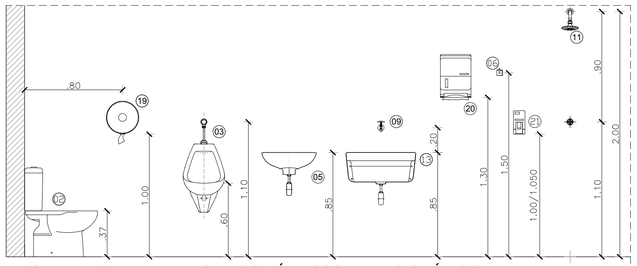

GABARITO DE ALTURAS - WCS PÚBLICOS E FUNCIONÁRIOS
ESCALA 1/25

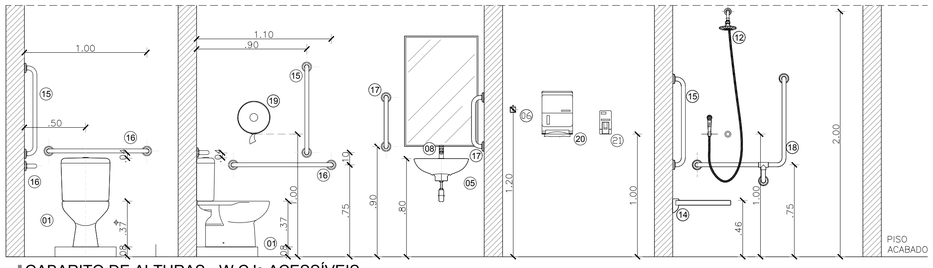

GABARITO DE ALTURAS - W.C.'s ACESSÍVEIS
ESCALA 1/25

LEGENDA DE LOUÇAS, METAIS E ACESSÓRIOS

01	BACIA SANITÁRIA COM CAIXA ACOPLADA DE LOUÇA BRANCA, CELITE LINHA SAVEIRO OU SIMILAR COM BASE EM ALVENARIA H= 9CM
02	BACIA SANITÁRIA COM CAIXA ACOPLADA DE LOUÇA BRANCA, CELITE LINHA SAVEIRO OU SIMILAR
03	MICTÓRIO SIFONADO DE LOUÇA BRANCA CELITE MOD. 08208 OU SIMILAR
04	CUBA DE EMBUTIR OVAL DE LOUÇA BRANCA 50X35CM, CELITE MOD. 76117 OU SIMILAR
05	LAVATÓRIO DE LOUÇA BRANCA SEM COLUNA CELITE LINHA ECO OU SIMILAR
06	CABIDE EM LOUÇA DECA A.680 COR BRANCO
07	CUBA EM AÇO INOX AISI 304 COM CUBA EM AÇO INOX AISI 304, DIM.: 40x34x17cm OU EQUIVALENTE TÉCNICO
08	TORNEIRA PARA LAVATÓRIO DE MESA DOCOLMATIC PRESSMATIC 110 17160806 COM AREJADOR OU SIMILAR
09	TORNEIRA CROMADA DE PAREDE - DECA LINHA IZZY 1159.C37 OU SIMILAR - NOS WCS H=40CM
10	TORNEIRA PARA COZINHA DE PAREDE BICA BAIXA CURTA LINHA ITAPEMA BELLA 00199260 COM VOLANTE LINHA DOCOLVITTA 00539206
11	CHUVEIRO CROMADO C/ TUBO DE PAREDE, VAZÃO DE 6L - DECA BALANCE 6, 1956.C.CT OU SIMILAR
12	CHUVEIRO CROMADO C/ RESTRITOR DE VAZÃO E DESVIADOR UNIVERSAL E DUCHA MANUAL 1,80m - DECA ASPEN 1967.C OU SIMILAR VÁLVULA PARA ÁGUA FRIA, LINHA; PRESSMATIC CHUVEIRO, REF.: 17120306 OU EQUIVALENTE TÉCNICO
13	TANQUE EM LOUÇA BRANCA COM COLUNA 30L CELITE OU SIMILAR
14	CADEIRA ARTICULADA P/ BANHO EM LIGA METÁLICA C/ REVESTIMENTO EM NYLON PVC BRANCO - DOCOL LINHA BENEFIT 00733426 OU SIMILAR
15	BARRA DE APOIO PARA VASO ACESSÍVEL EM AÇO INOX 70cm DOCOL BENEFIT 00446416 OU SIMILAR
16	BARRA DE APOIO PARA VASO ACESSÍVEL EM AÇO INOX 80cm DOCOL BENEFIT 00446416 OU SIMILAR
17	BARRA DE APOIO 40cm EM AÇO GALVANIZADO COM REVESTIMENTO EM NYLON/PVC BRANCO - DECA CONFORTO 2310.E.040.BR OU SIMILAR
18	BARRA DE APOIO EM "L" ESQUERDO EM AÇO GALVANIZADO COM REVESTIMENTO EM NYLON/PVC BRANCO - DECA CONFORTO 2335.E.BR OU SIMILAR
19	PORTA PAPEL HIGIÊNICO ABS BRANCO KIMBERLEY-CLARK LINHA LALEKLA 30175768 OU SIMILAR
20	TOALHEIRO INTERFOLHAS EM ABS BRANCO KIMBERLEY-CLARK LINHA LALEKLA 30180225 OU SIMILAR
21	SABONETEIRA JOFEL LINHA AITANA AC70.000 NA COR BRANCA OU SIMILAR
22	BANCADA EM AÇO INOX AISI 304 COM CUBA EM AÇO INOX AISI 304, DIM.: 50x40x40cm E EXPURGO REDONDO DE AÇO INOX AISI 304,DIM.: Ø=35cm, COM TAMPA EM AÇO INOX AISI 304, DOBRADIÇA E DESCARGA HYDRA
23	DUCHA HIGIÊNICA COM REGISTRO DOCOL LINHA TRIO 00502606 OU SIMILAR
24	SIFÃO PARA EXPURGO DE AÇO INOX,DIÂMETRO DE ENTRADA:104mm, DIÂMETRO DE SAÍDA:100mm
EP	ESPELHO PRATA POLIDO 4mm OPTIMIRROR CEBRACE OU SIMILAR COLADO COM ADESIVO 3mm A BASE DE SILICONE DE CURA NEUTRA FIXA ESPELHO OU SIMILAR. ACABAMENTO COM PROTETOR DE BORDA FIXADO SOBRE O REVESTIMENTO E PERÍMETRO EM BARRA CHATA DE ALUMÍNIO ANODIZADO NA COR NATURAL

LEGENDA DE REVESTIMENTOS E MATERIAIS

PISO

03 - REVESTIMENTO CERÂMICO RETIFICADO BRANCO PARA PISO COM PLACAS TIPO GRÈS DE DIMENSÕES 40X40 cm, PEI-4, TIPO A, COM RODAPÉ h=10cm NO MESMO PADRÃO, COM EXCEÇÃO DOS AMBIENTES ONDE A PAREDE SERÁ REVESTIDA DE CERÂMICA

PAREDE

01 - PINTURA ACRÍLICA SEMI-BRILHO PRIMEIRA LINHA, LAVÁVEL NA COR BRANCO GELO SOBRE MASSA ACRÍLICA

02 - COMBINADO DE REVESTIMENTO CERÂMICO BRANCO DIMENSÕES 40X40 cm - APLICADO H=1.20m, E PINTURA ACRÍLICA SEMI-BRILHO PRIMEIRA LINHA, LAVÁVEL NA COR BRANCO GELO SOBRE MASSA ACRÍLICA

03 - COMBINADO DE REVESTIMENTO CERÂMICO BRANCO DIMENSÕES 40X40 cm - APLICADO ATÉ H=1.60 m, MAS FAIXA DE CERÂMICA 10x10cm NA COR TERRACOTA E PINTURA ACRÍLICA SEMI-BRILHO PRIMEIRA LINHA, LAVÁVEL NA COR BRANCO GELO SOBRE MASSA ACRÍLICA

04 - COMBINADO DE REVESTIMENTO CERÂMICO BRANCO DIMENSÕES 40X40 cm - APLICADO ATÉ H=2.00 m, MAS FAIXA DE CERÂMICA 10x10cm NA COR TERRACOTA E PINTURA ACRÍLICA SEMI-BRILHO PRIMEIRA LINHA, LAVÁVEL NA COR BRANCO GELO SOBRE MASSA ACRÍLICA

05 - REVESTIMENTO CERÂMICO BRANCO PARA PAREDES INTERNAS COM PLACAS TIPO GRÊS OU SEMI-GRÊS DE DIMENSÕES 40x40cm - APLICADA ATÉ O TETO.

09 - REVESTIMENTO CERÂMICO BRANCO DIMENSÕES 40X40 cm - APLICADO EM UMA FAIXA ACIMA DA BANCADA

TETO

01 - LAJE REBOCADA COM ACABAMENTO EM TINTA LATÉX PVA PRIMEIRA LINHA NA COR BRANCO NEVE SOBRE MASSA PVA

02 - FORRO EM PAINÉIS DE PVC

LEGENDA DE BANCADAS/BALCÕES

B	BANCADAS EM GRANITO CINZA ANDORINHA POLIDO (VER DETALHE DE BANCADAS)
BA	BANCADAS EM AÇO INOX AISI 304 C/ CUBA DE AÇO INOX AISI 304 DIM.:50X40X40CM (VER DETALHE DE BANCADAS)

LEGENDA DE INDICAÇÕES

INDICAÇÃO DE CONTINUIDADE DE NÍVEL ENTRE OS AMBIENTES

INDICAÇÃO DE MUDANÇA DE NÍVEL ENTRE OS AMBIENTES

MARCO DE INÍCIO DA PAGINAÇÃO

OBSERVAÇÕES GERAIS:

* VERIFICAR POSIÇÃO DOS RALOS PARA CAIMENTO (2%) DO PISO.
* A PAGINAÇÃO DO REVESTIMENTO DAS PAREDES DEVERÁ SEGUIR O MESMO ALINHAMENTO DA PAGINAÇÃO DO PISO.
* TODAS AS LOUÇAS E ACESSÓRIOS DO W.C. ACESSÍVEL DEVERÃO OBEDECER AS INSTALAÇÕES ESPECIFICADAS PELAS NORMAS DA ABNT NBR 9050.

* AS BANCADAS DOS W.C.'s E COPA SERÃO EM GRANITO CINZA ANDORINHA POLIDO e=2cm.
* DEVERÃO SER TOMADAS MEDIDAS NA OBRA.
* AS COTAS DOS DESENHOS DESTE PROJETO ESTÃO EM METRO.
* EVENTUAIS DIVERGÊNCIAS ENTRE OS ELEMENTOS DO PROJETO E A OBRA DEVERÃO SER SUBMETIDAS À APRECIAÇÃO DOS ARQUITETOS RESPONSÁVEIS PELO PROJETO.
* TODAS OS CANTOS "VIVOS" DEVERÃO TER ACABAMENTO COM CANTONEIRA BOLEADA EM ALUMÍNIO ANODIZADO NA COR NATURAL, REF.: N-1594/CBA OU SIMILAR

ARCHITECTUS
R. Canuto de Aguiar, n.1401
Fortaleza/CE – Tel:(85)3456-5000
architectusbr@gmail.com

MHA
Alameda Araguaia, n.2104, 2º andar
Barueri/SP – Tel:(11)2078-9000
comunicacao@mha.com.br

LEGENDA:

LOCALIZAÇÃO PAV. TÉRREO
ESCALA 1/250

SIGLAS E ABREVIATURAS

DAXX - DETALHE CONSTRUTIVO DE ARQUITETURA
DXX - DETALHE ESPECÍFICO DO DESENHO
ESCXX - DETALHE ESCADA
GC - DETALHE GUARDA CORPO

REFERÊNCIA DO DETALHE
DXX
000
NÚMERO DA PRANCHA

QUADRO DE DIVISÓRIAS

NOME	DIMENSÕES	DESCRIÇÃO
DV1	1.30x1.80m	DIVISÓRIA EM GRANITO CINZA ANDORINHA POLIDO ESP. 3cm
DV2	0.40x0.90m	DIVISÓRIA EM GRANITO CINZA ANDORINHA POLIDO ESP. 3cm
DV3	0.11x1.80m	DIVISÓRIA EM GRANITO CINZA ANDORINHA POLIDO ESP. 3cm
DV4	0.14x1.80m	DIVISÓRIA EM GRANITO CINZA ANDORINHA POLIDO ESP. 3cm
DV5	0.25x1.80m	DIVISÓRIA EM GRANITO CINZA ANDORINHA POLIDO ESP. 3cm
DV6	0.31x1.80m	DIVISÓRIA EM GRANITO CINZA ANDORINHA POLIDO ESP. 3cm
DV7	0.40x1.80m	DIVISÓRIA EM GRANITO CINZA ANDORINHA POLIDO ESP. 3cm
DV8	1.30x1.80m	DIVISÓRIA EM GRANITO CINZA ANDORINHA POLIDO ESP. 3cm

OBS.: AS PORTAS DOS BOXES DEVERÃO SER EM LAMINADO ESTRUTURAL TS, COM/ OU SEM BARRA DE APOIO. (VER INDICAÇÃO EM PLANTA)

LEGENDA DE ALVENARIA

ALVENARIA EM TIJOLO CERÂMICO 8 FUROS 19x19x9cm

SUP.	CÓD. ATIVIDADE	INSCRIÇÃO	F/J

FIRMA: ARCHITECTUS S/S EPP
LOCAL: RUA CANUTO DE AGUIAR, 1401C – MEIRELES
CEP 60.160-120 FORTALEZA – CE

ISS–P

ISS–C

Proprietário:

Construção:

Projeto: Mariana Furlani Landim
CAU: A261182-3

CREA/CAU

CREA/CAU

APROVO BOMBEIROS

APROVO PREFEITURA

Revisão nº	Descrição	Data	Projetista	Aprovação
00	Emissão inicial	26/03/2018	Mariana F.	Mariana F.

BAHIA GOVERNO DO ESTADO TERRA-MÃE DO BRASIL

PROSUS
SECRETARIA DE SAÚDE DO ESTADO DA BAHIA-SESAB

PROSUS Programa de fortalecimento do SUS na Região Metropolitana de Salvador

Unidade/Orgão: UNIDADE BÁSICA DE SAÚDE /SESAB
Proprietário: SEC. DE SAÚDE DO ESTADO DA BAHIA
Endereço: RUA "F" JAGUARIPE I
Município: SALVADOR
Bairro: CAJAZEIRAS
Nome do projeto: PROJETO EXECUTIVO ARQUITETURA - UBS III
Escala: INDICADA
Título da folha: DET. ÁREAS MOLHADAS - SANIT. PÚBLICOS PCD FEM - SANIT. PÚBLICOS PCD MASC. - DML 01_TÉRREO
Data: MAR/2018
Folha: ARQ 020/030
Responsável técnico: MARIANA FURLANI CAU: A261182-3
Coord. elab. de projetos: MARIA TEREZA DE CARVALHO BRAGA CAU: A135353-2
Arquivo: 029_PE_ARQ_020_CAJA_R00.dwg
Topógrafo: –
Desenho:

Z:\029_PROSUS BAHIA\06_UBS\01_CP_COORDENAÇÃO DO PROJETO\CP_05_ENTREGAS\2018.03.26 EXECUTIVO CAJAZEIRAS\01_ARQUITETURA\DWG\029_PE_ARQ_020_CAJA_R00.DWG