

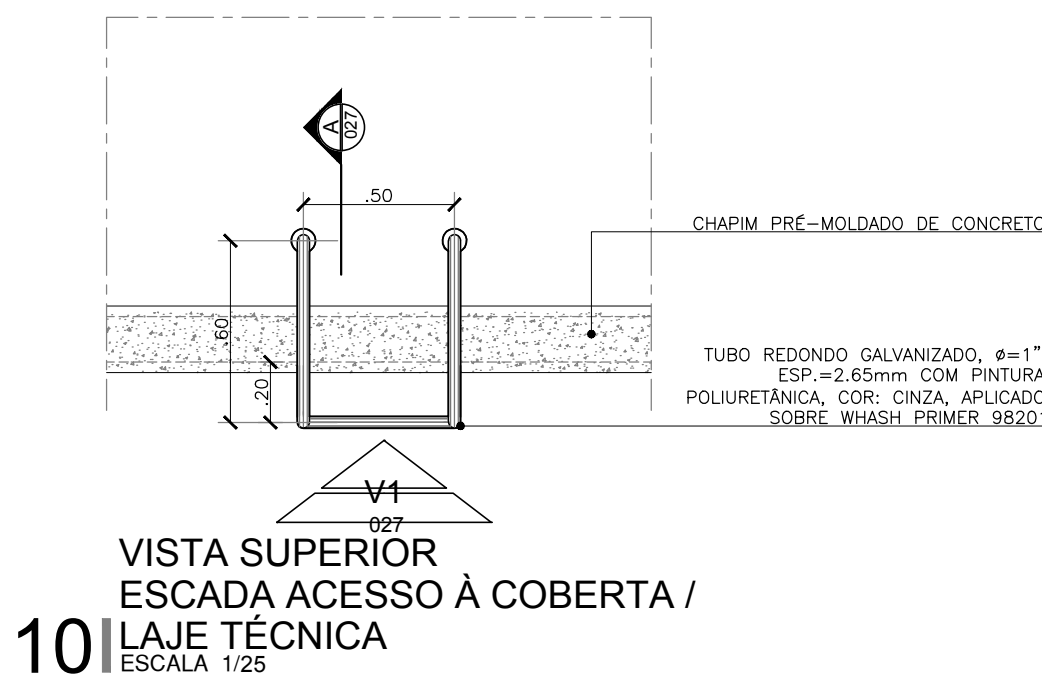
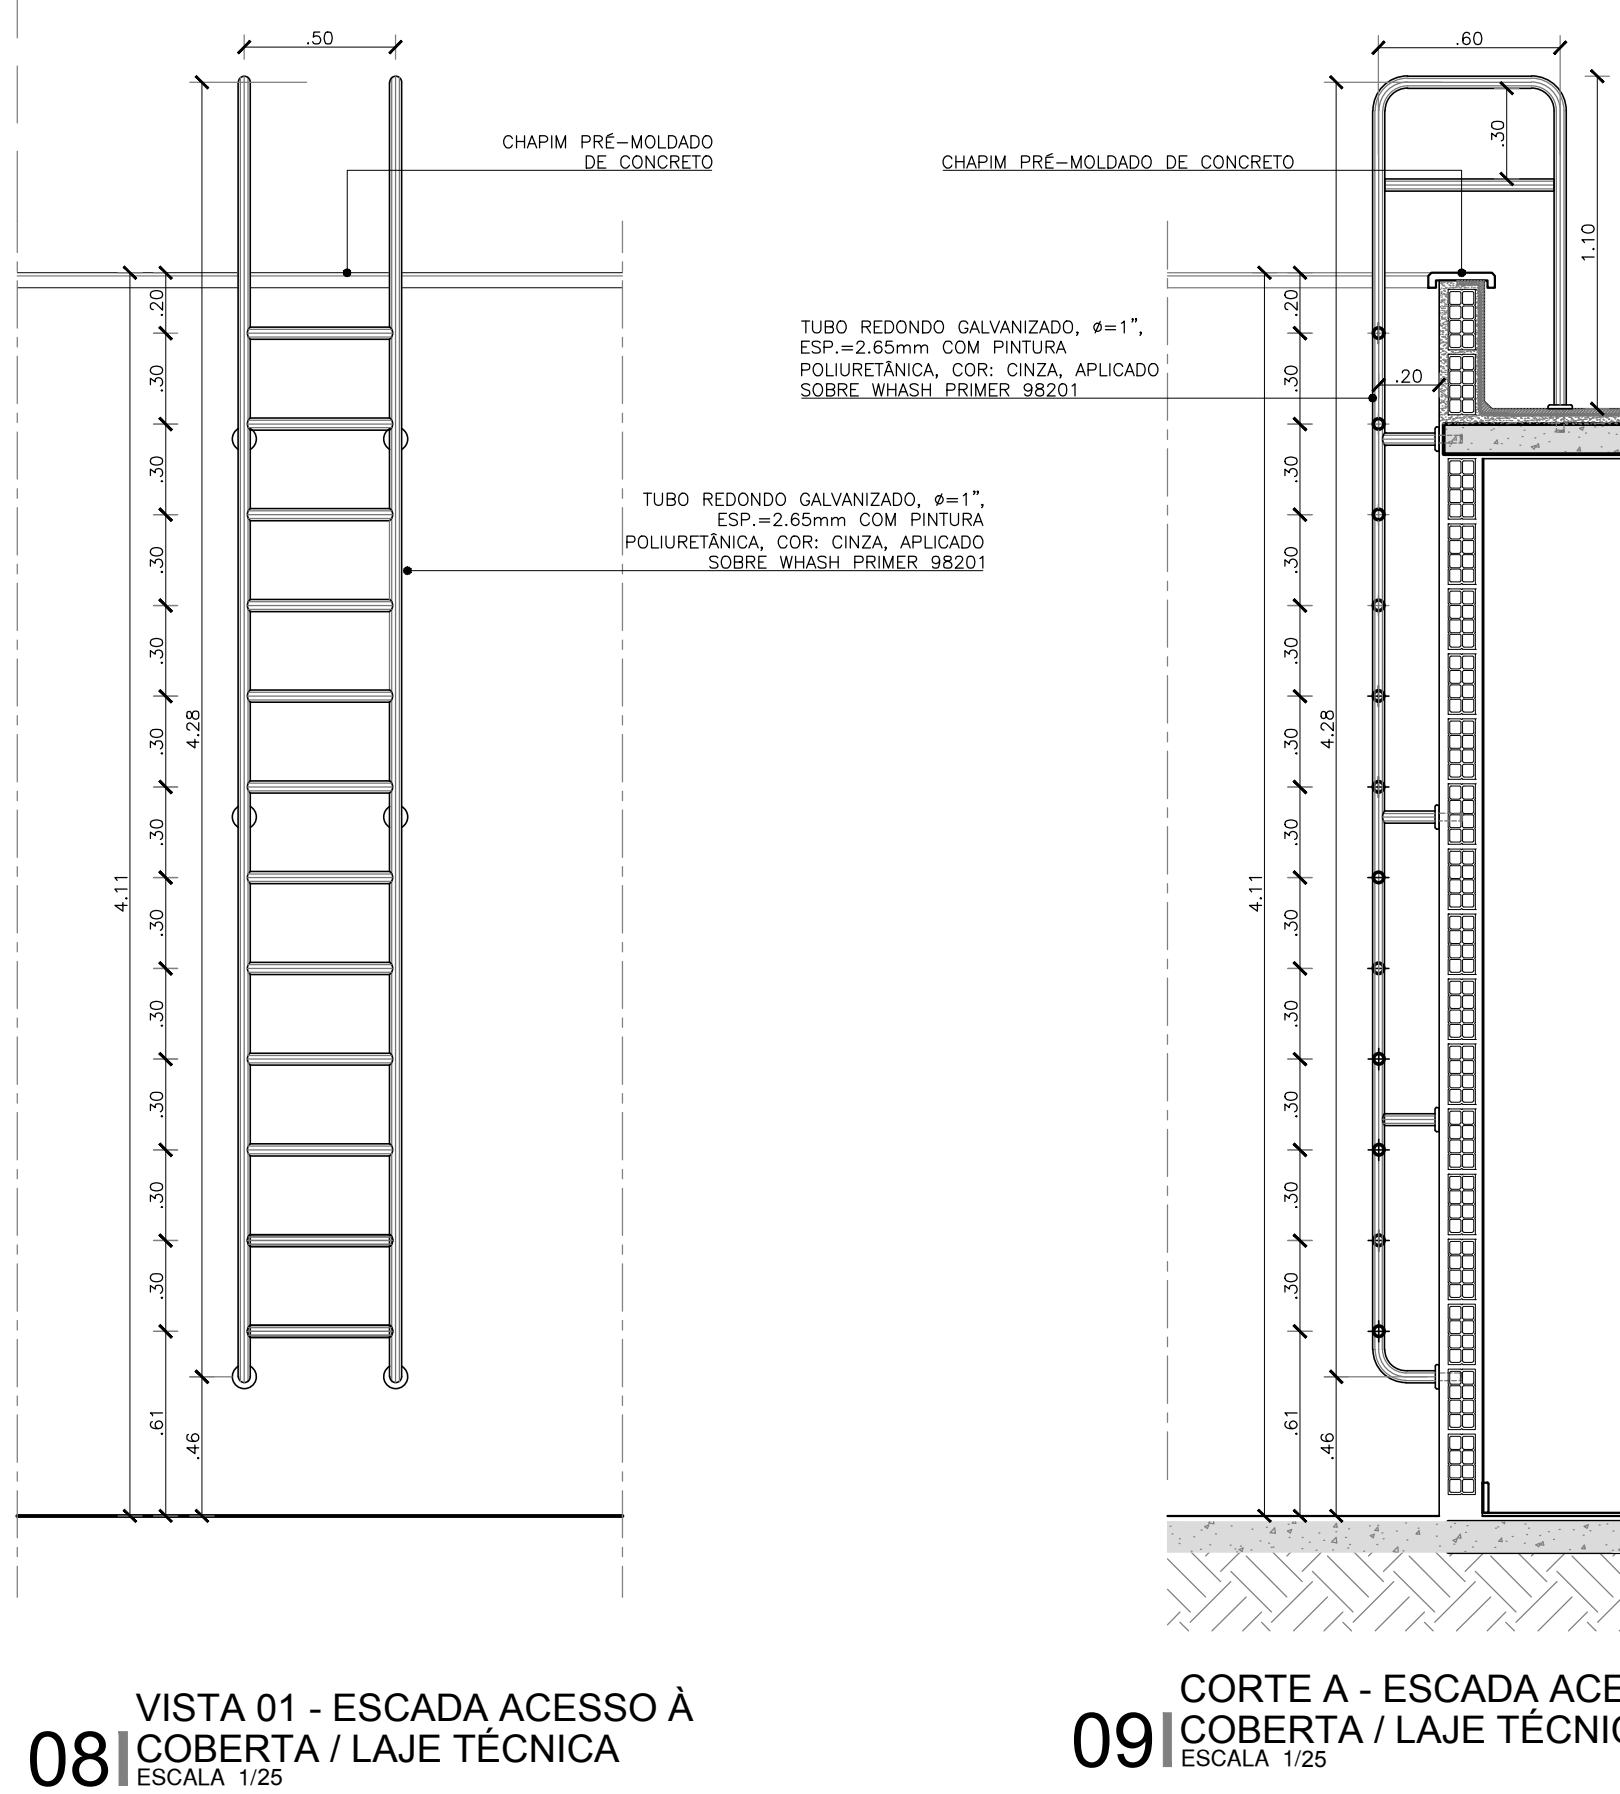
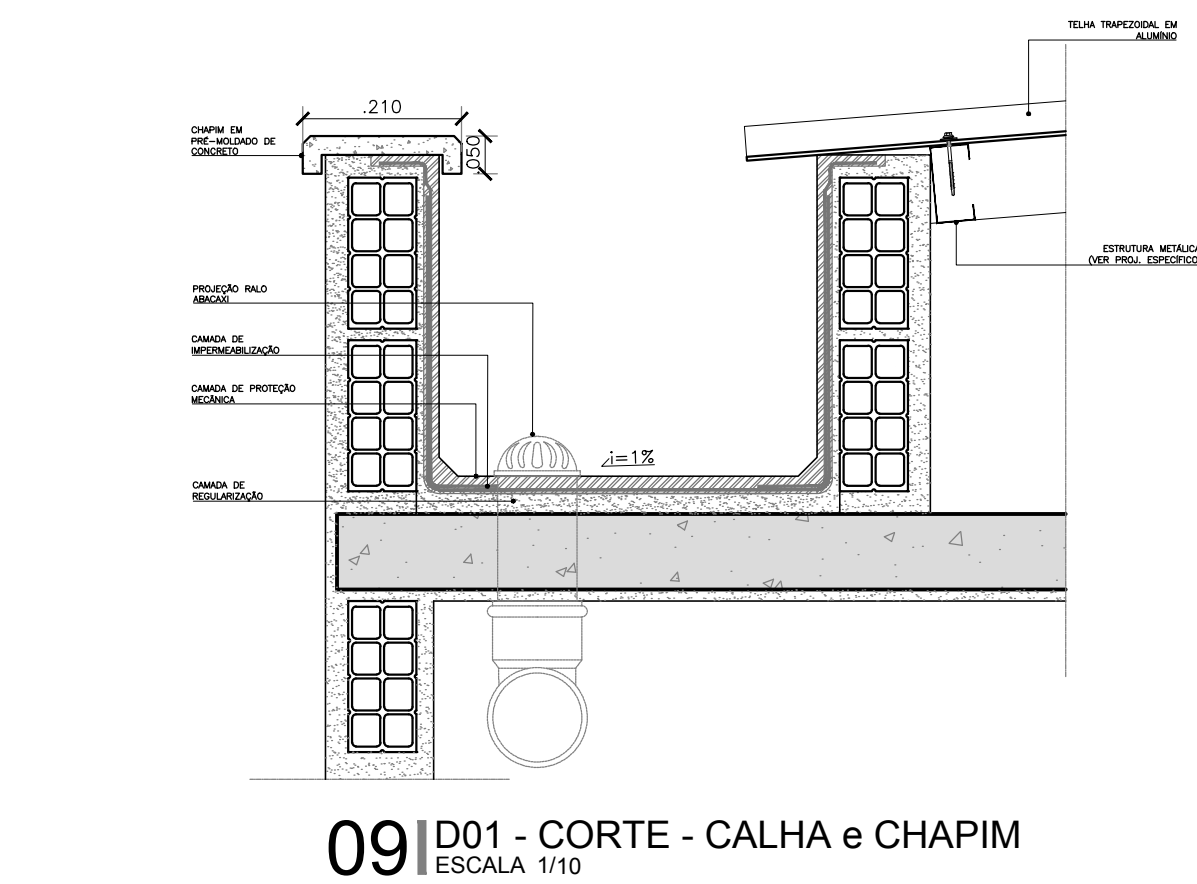
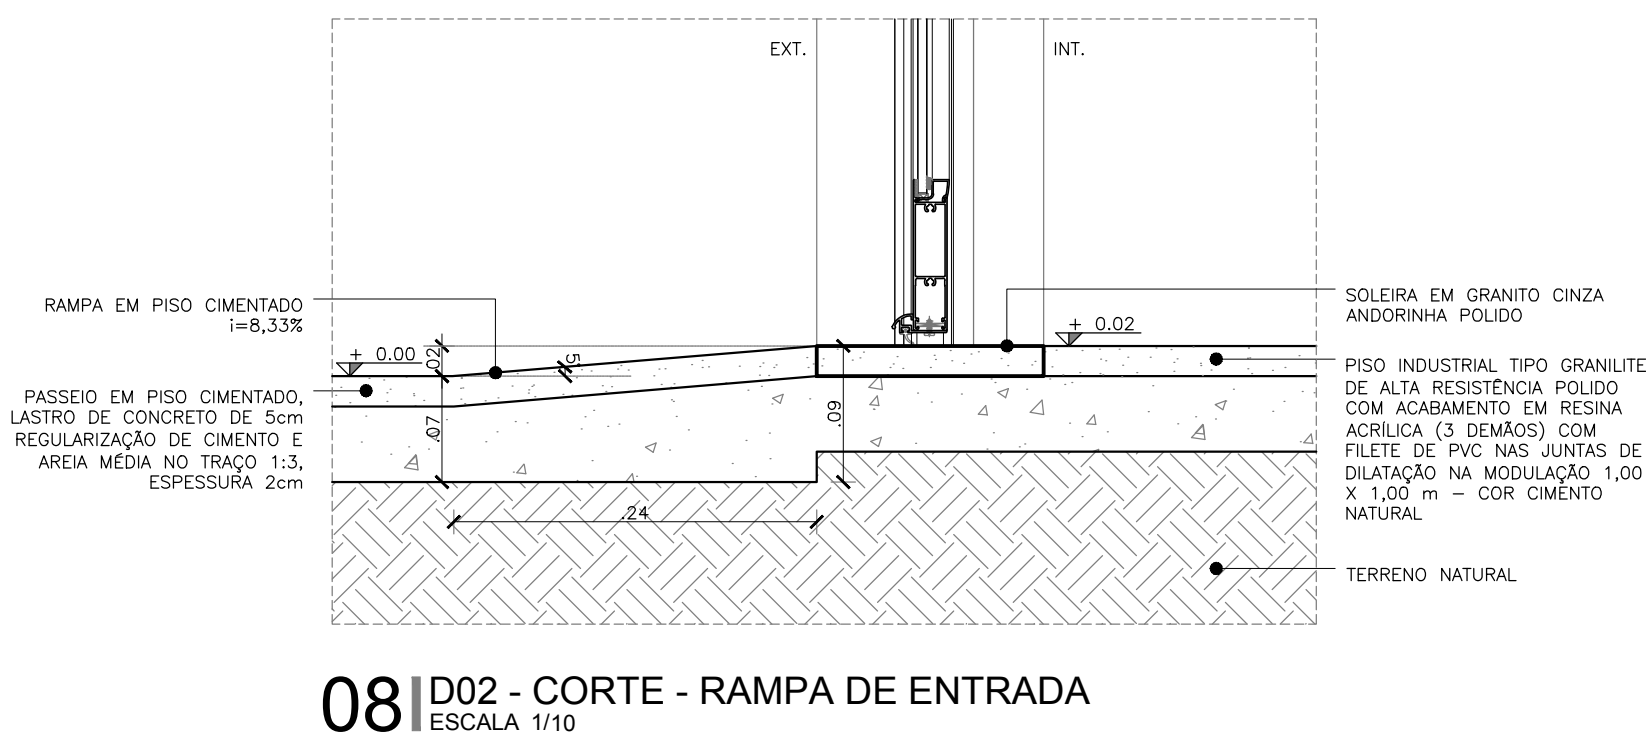
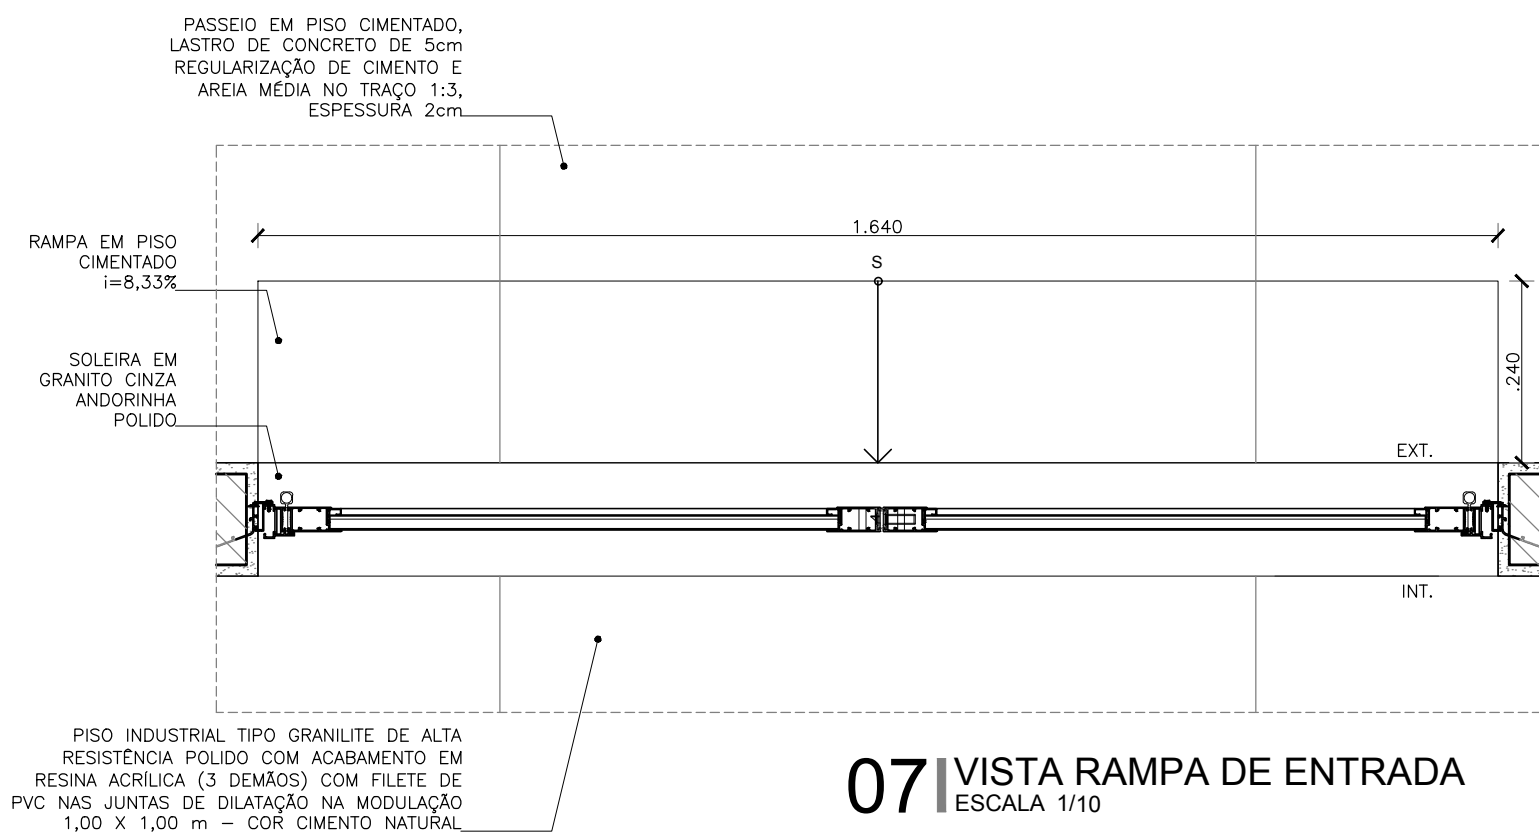
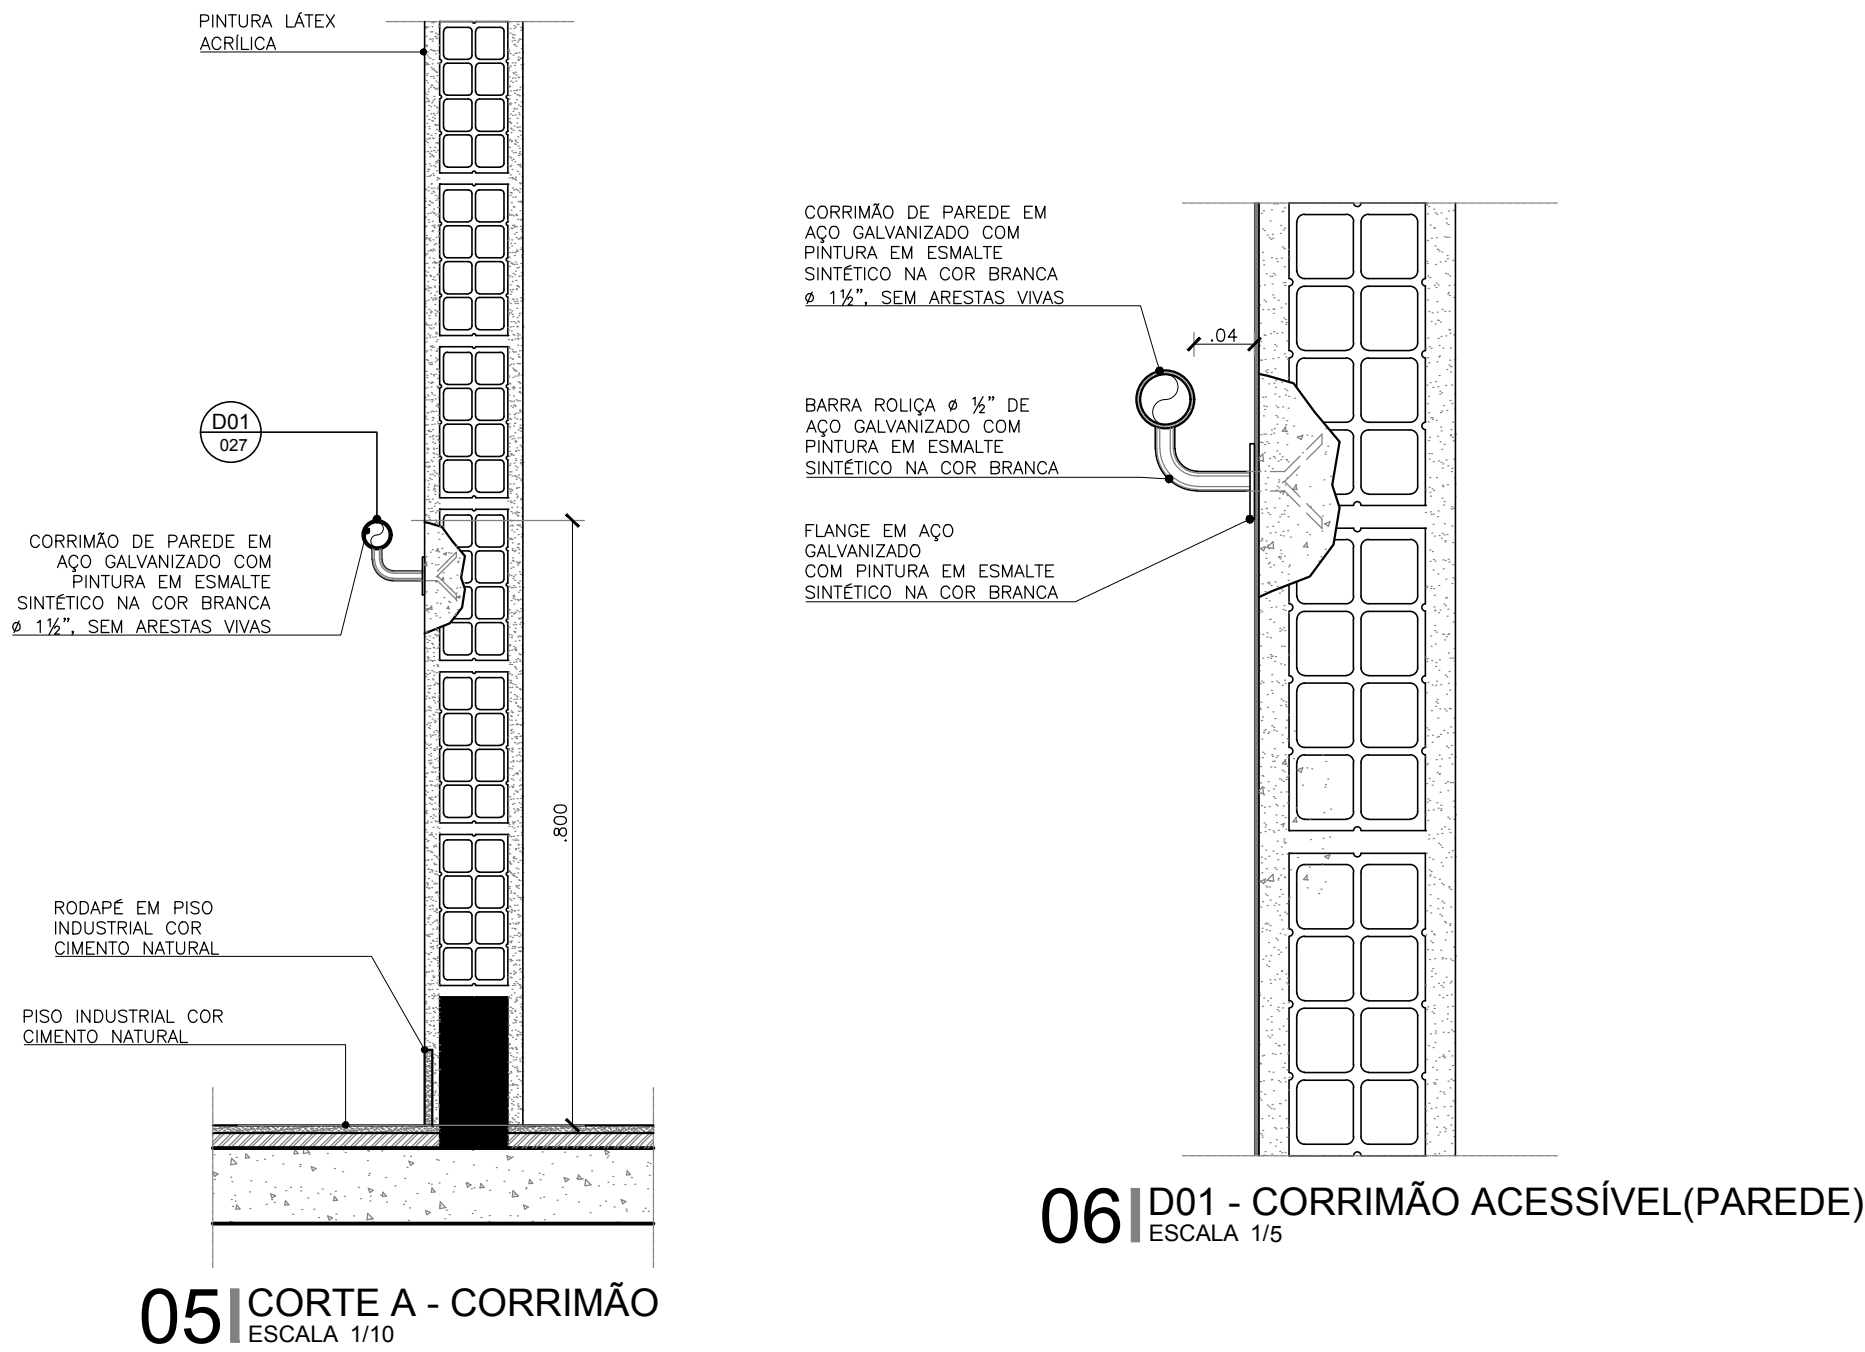


R. Canuto de Aguiar, n.1401
Fortaleza/CE - Tel:(85)3456-5000
architectusbr@gmail.com

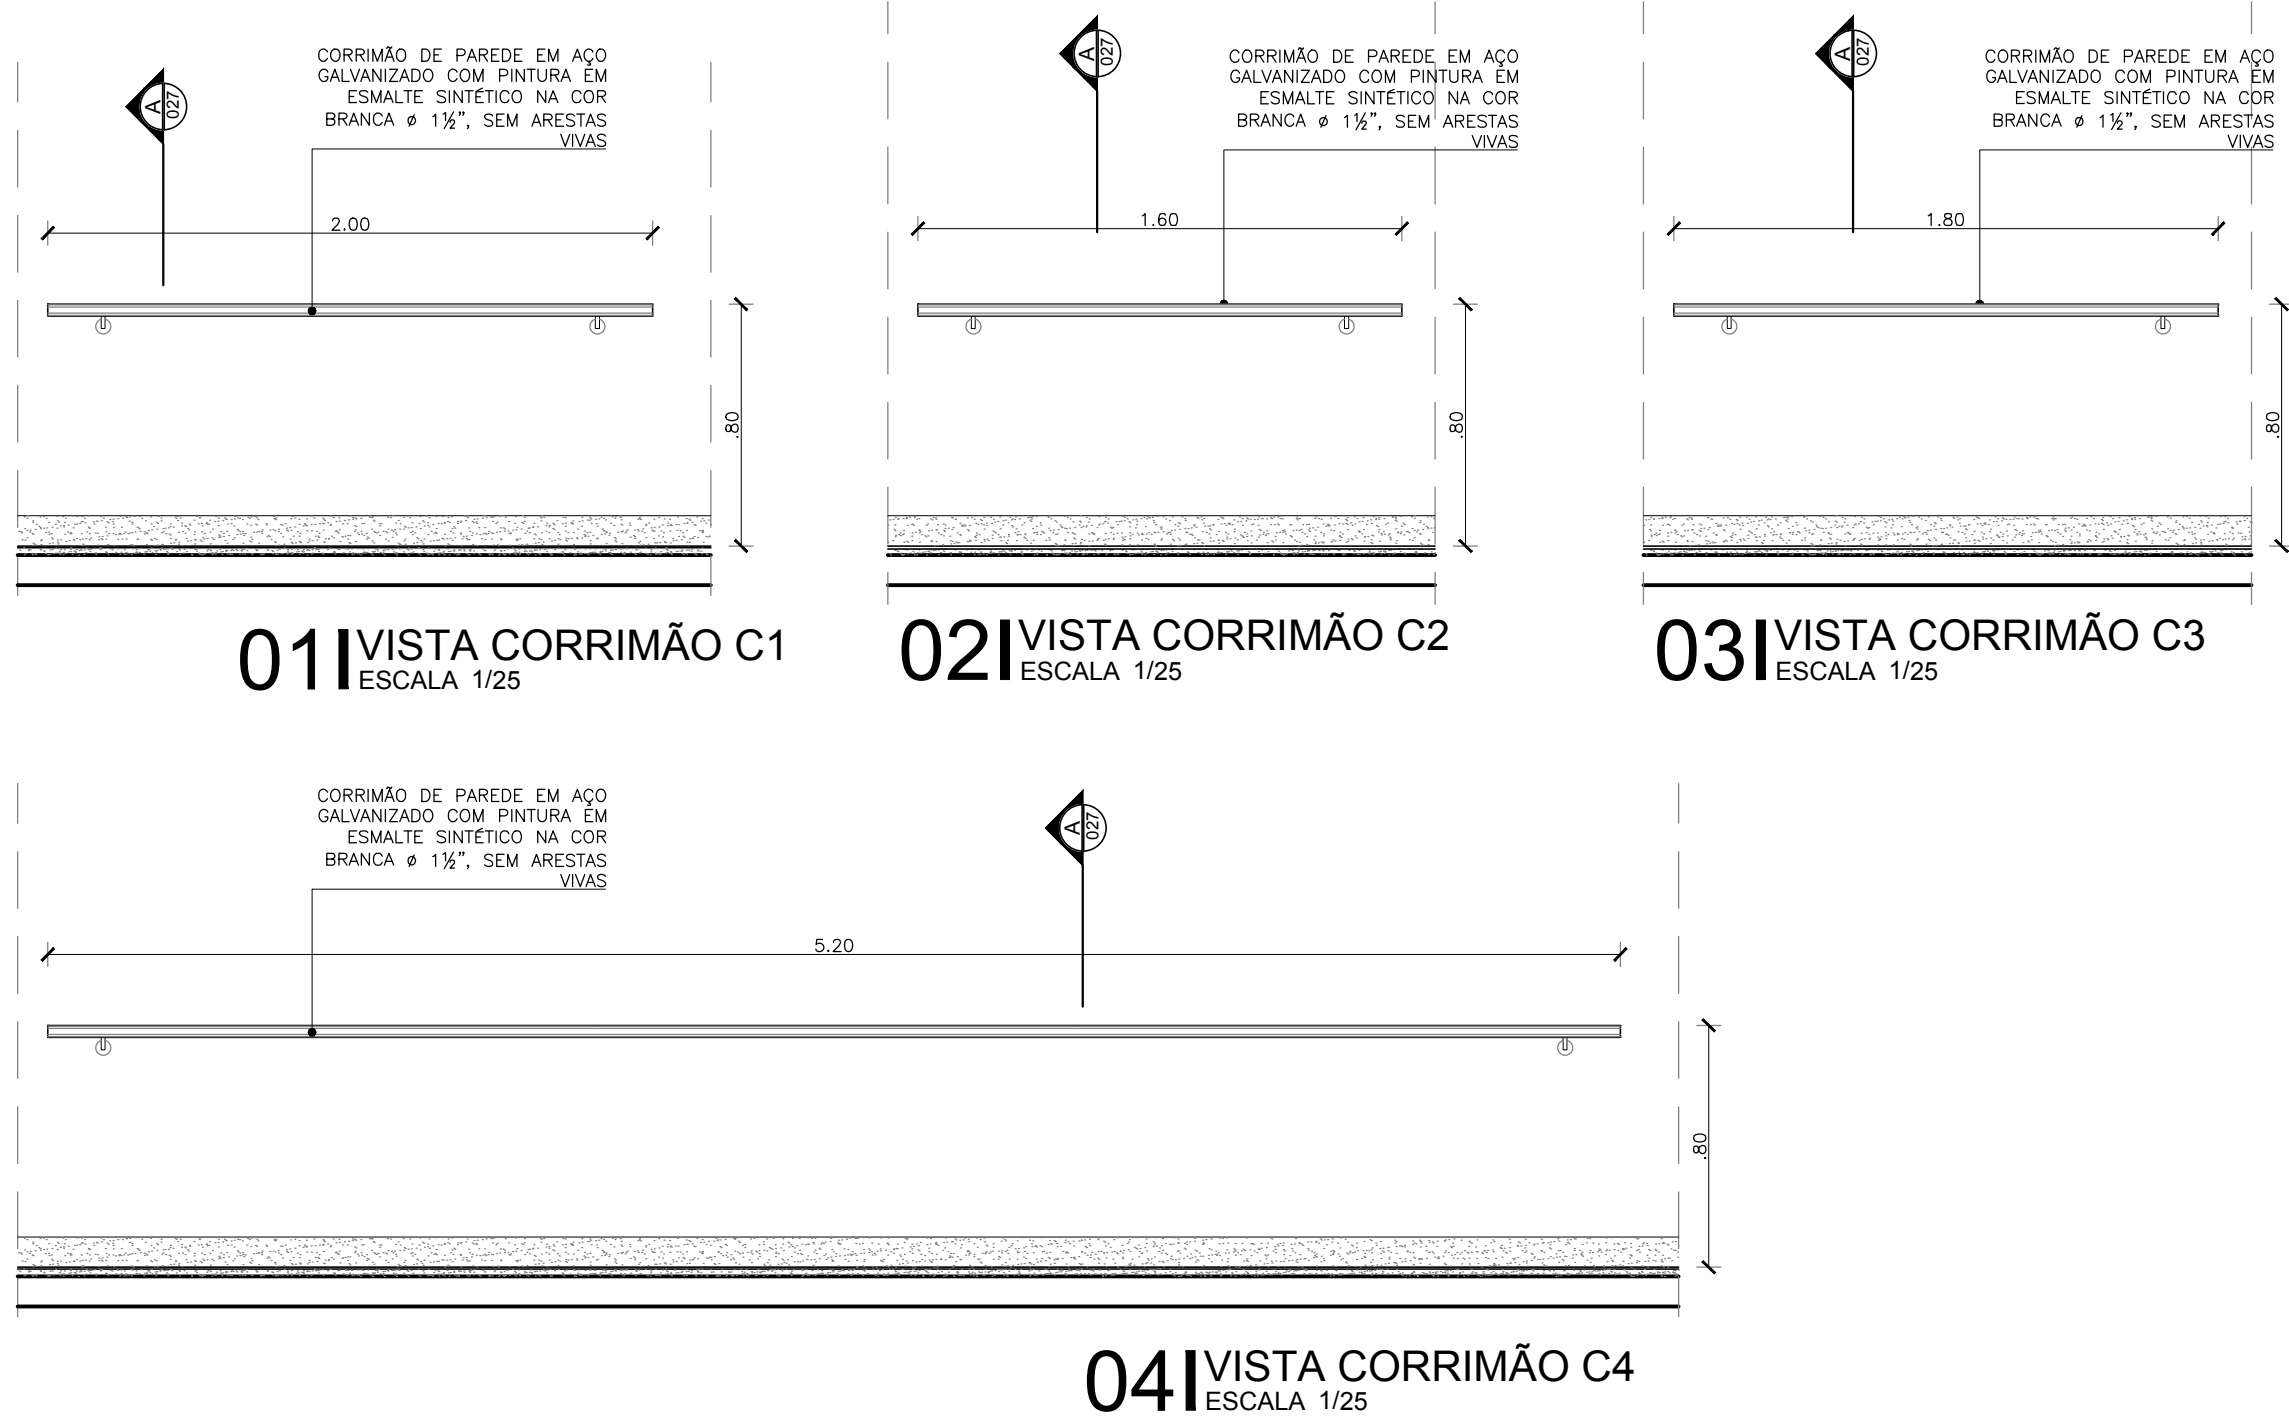

Alameda Araguaia, n.2104, 2º andar
Barueri/SP - Tel:(11)2078-9000
comunicacao@mha.com.br

LEGENDA:

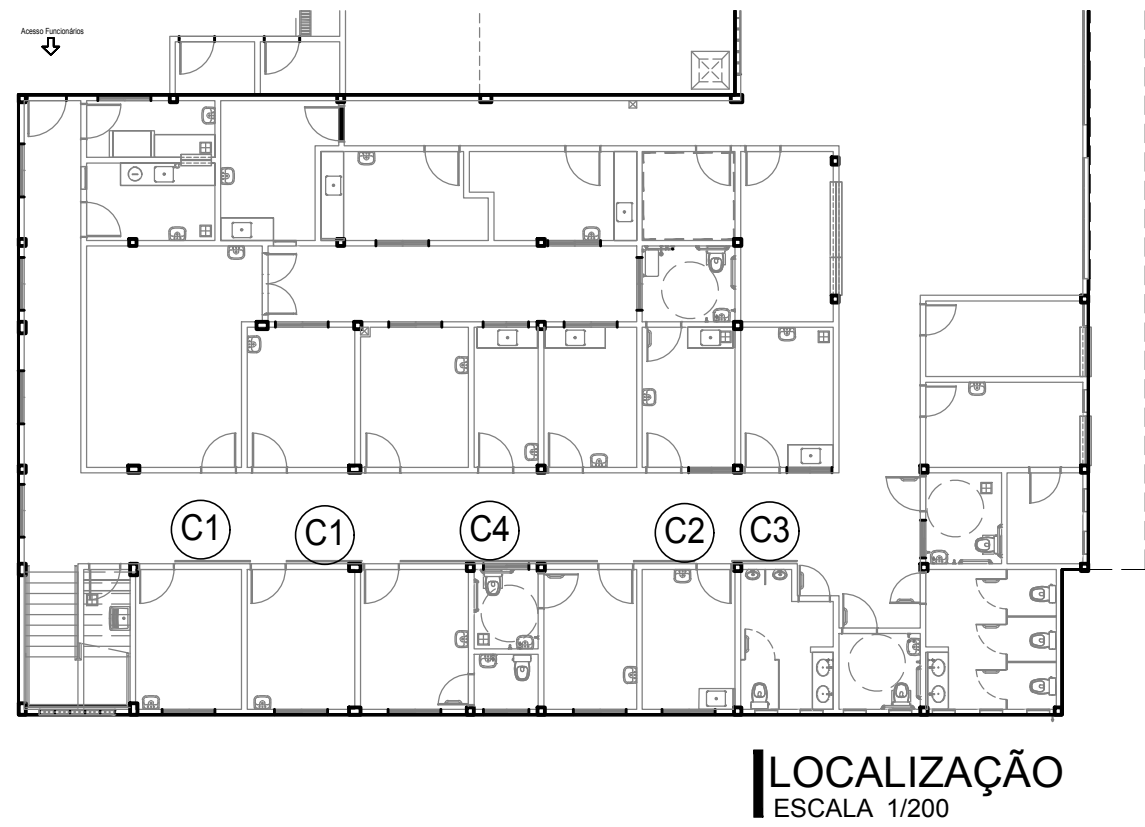

SUP.	COD.	ATIVIDADE	INSCRIÇÃO	F/J
FIRMA: ARCHITECTUS S/S EPP				
LOCAL: RUA CANUTO DE AGUIAR, 1401C - MERULES				
CEP: 60.160-120 FORTALEZA - CE				

ISS-P

ISS-C

Proprietário: _____

Construtor: _____

Mariana Furlani Landini

Mariana Furlani Landini

CAU: 626182-3

CREA/CAU

CREA/CAU

APROVO BOMBEIROS

APROVO PREFEITURA

Revisão	nº	Descrição	Data	Projeto	Aprovação
00	Emissão inicial		26/03/2018	Mariana F.	Mariana F.

 GOVERNO DO ESTADO TERRA-NAZ DO BRASIL		PROSUS SECRETARIA DE SAÚDE DO ESTADO DA BAHIA-SESAB		 Programa de fortalecimento de SUS na Região Metropolitana de Salvador	
Unidade/Orgão: UNIDADE BÁSICA DE SAÚDE /SESAB			Proprietário: SEC. DE SAÚDE DO ESTADO DA BAHIA		
Endereço: RUA "F" JAGUARIBE I		Município: SALVADOR		Bairro: CAJAZEIRAS	
Nome do projeto: PROJETO EXECUTIVO ARQUITETURA - UBS III			Escala: INDICADA		Folha: ARQ 027 030
Título da folha: DETALHES GERAIS			Data: MAR/2018		
Responsável técnico: MARIANA FURLANI CAU: A26182-3		Coord. elab. de projetos: MARIA TEREZA DE CARVALHO BRAGA CAU: A15593-2			
Arquivo: 029_PE_ARQ_027_CAJAZEIRAS_DET_GERAIS_R00_BIND.dwg		Topógrafo: —		Desenho:	