




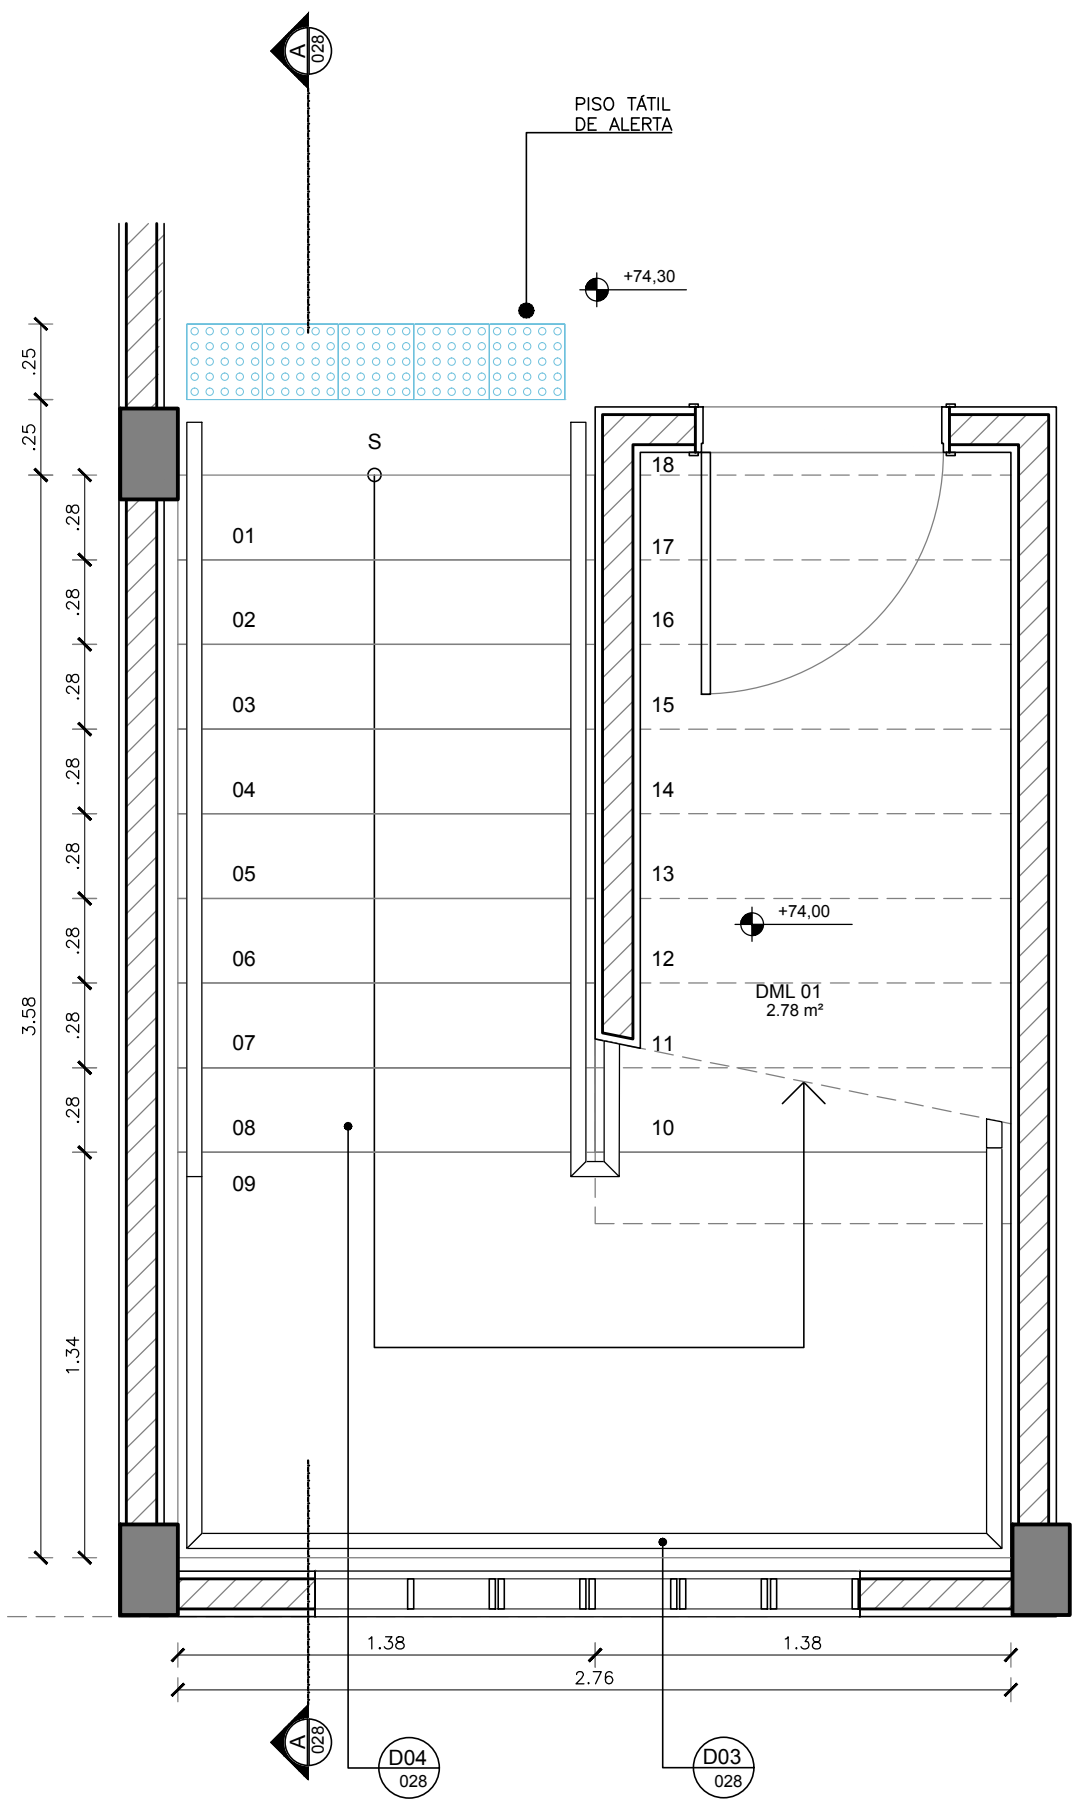


01|Planta - Escada Pav. Térreo
ESCALA 1/25

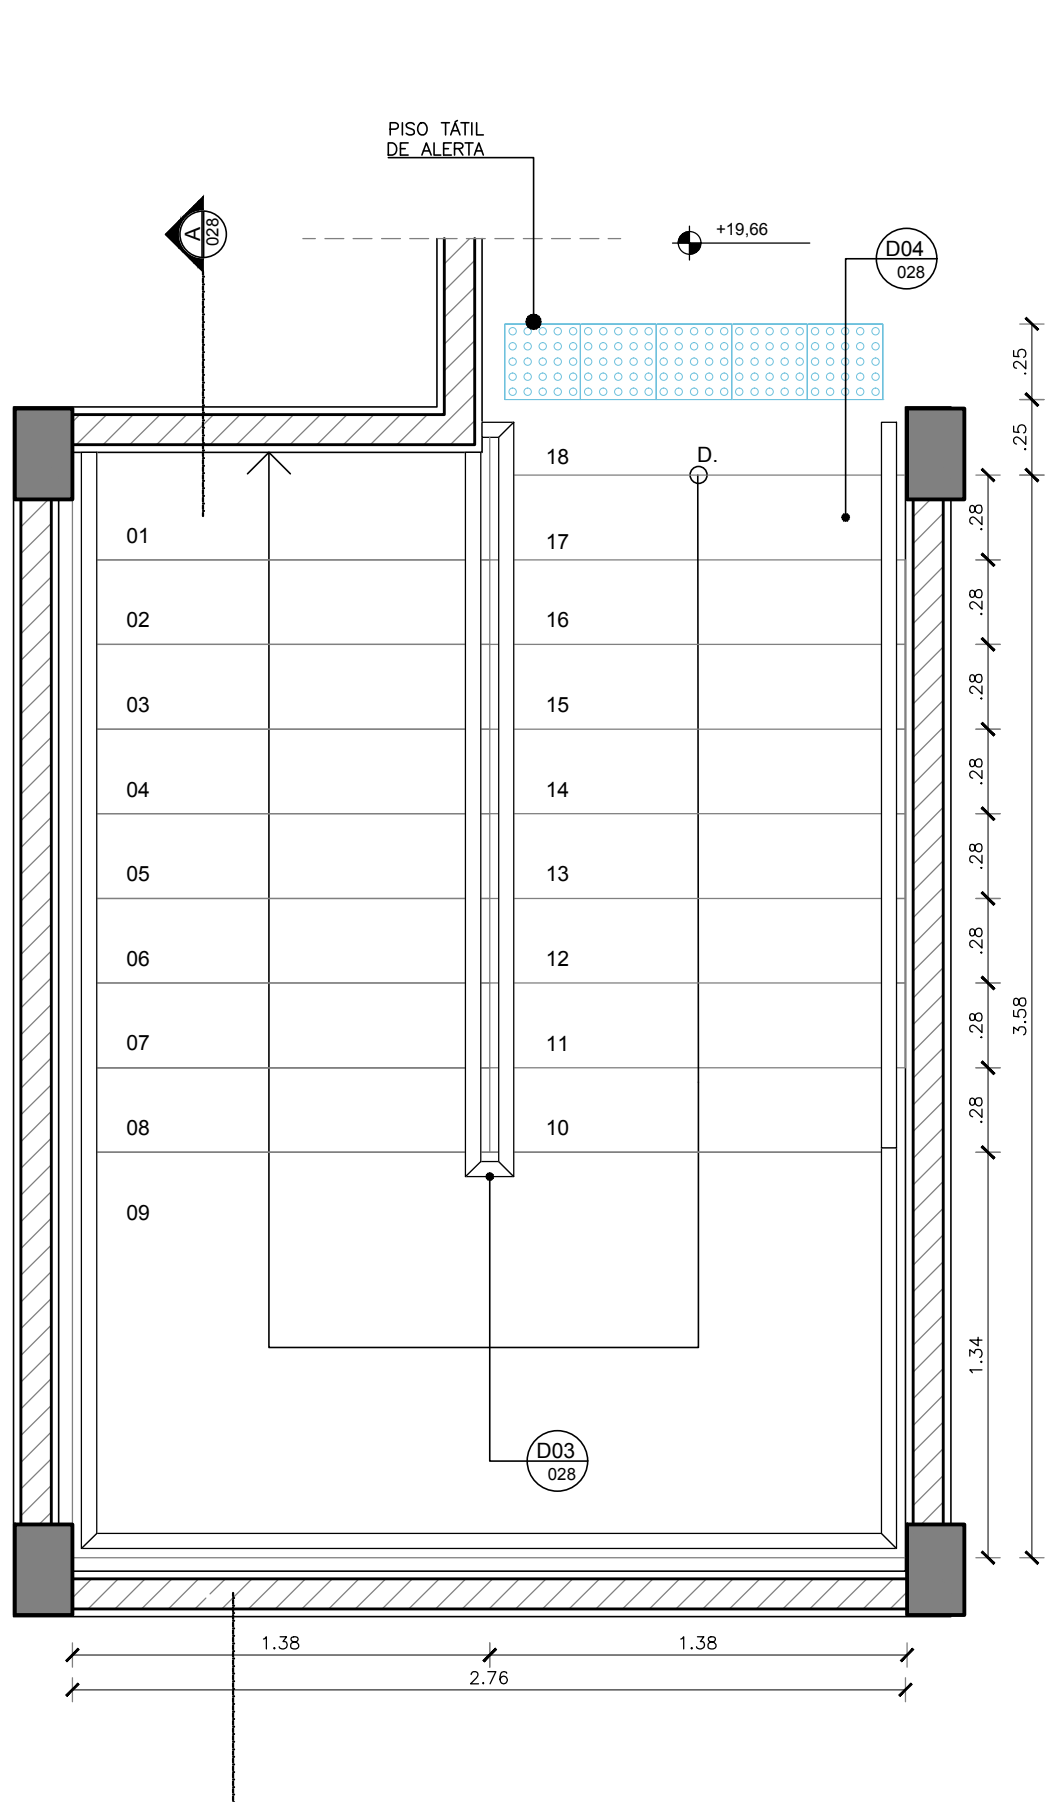


02|Planta - Escada Pav. Superior
ESCALA 1/25

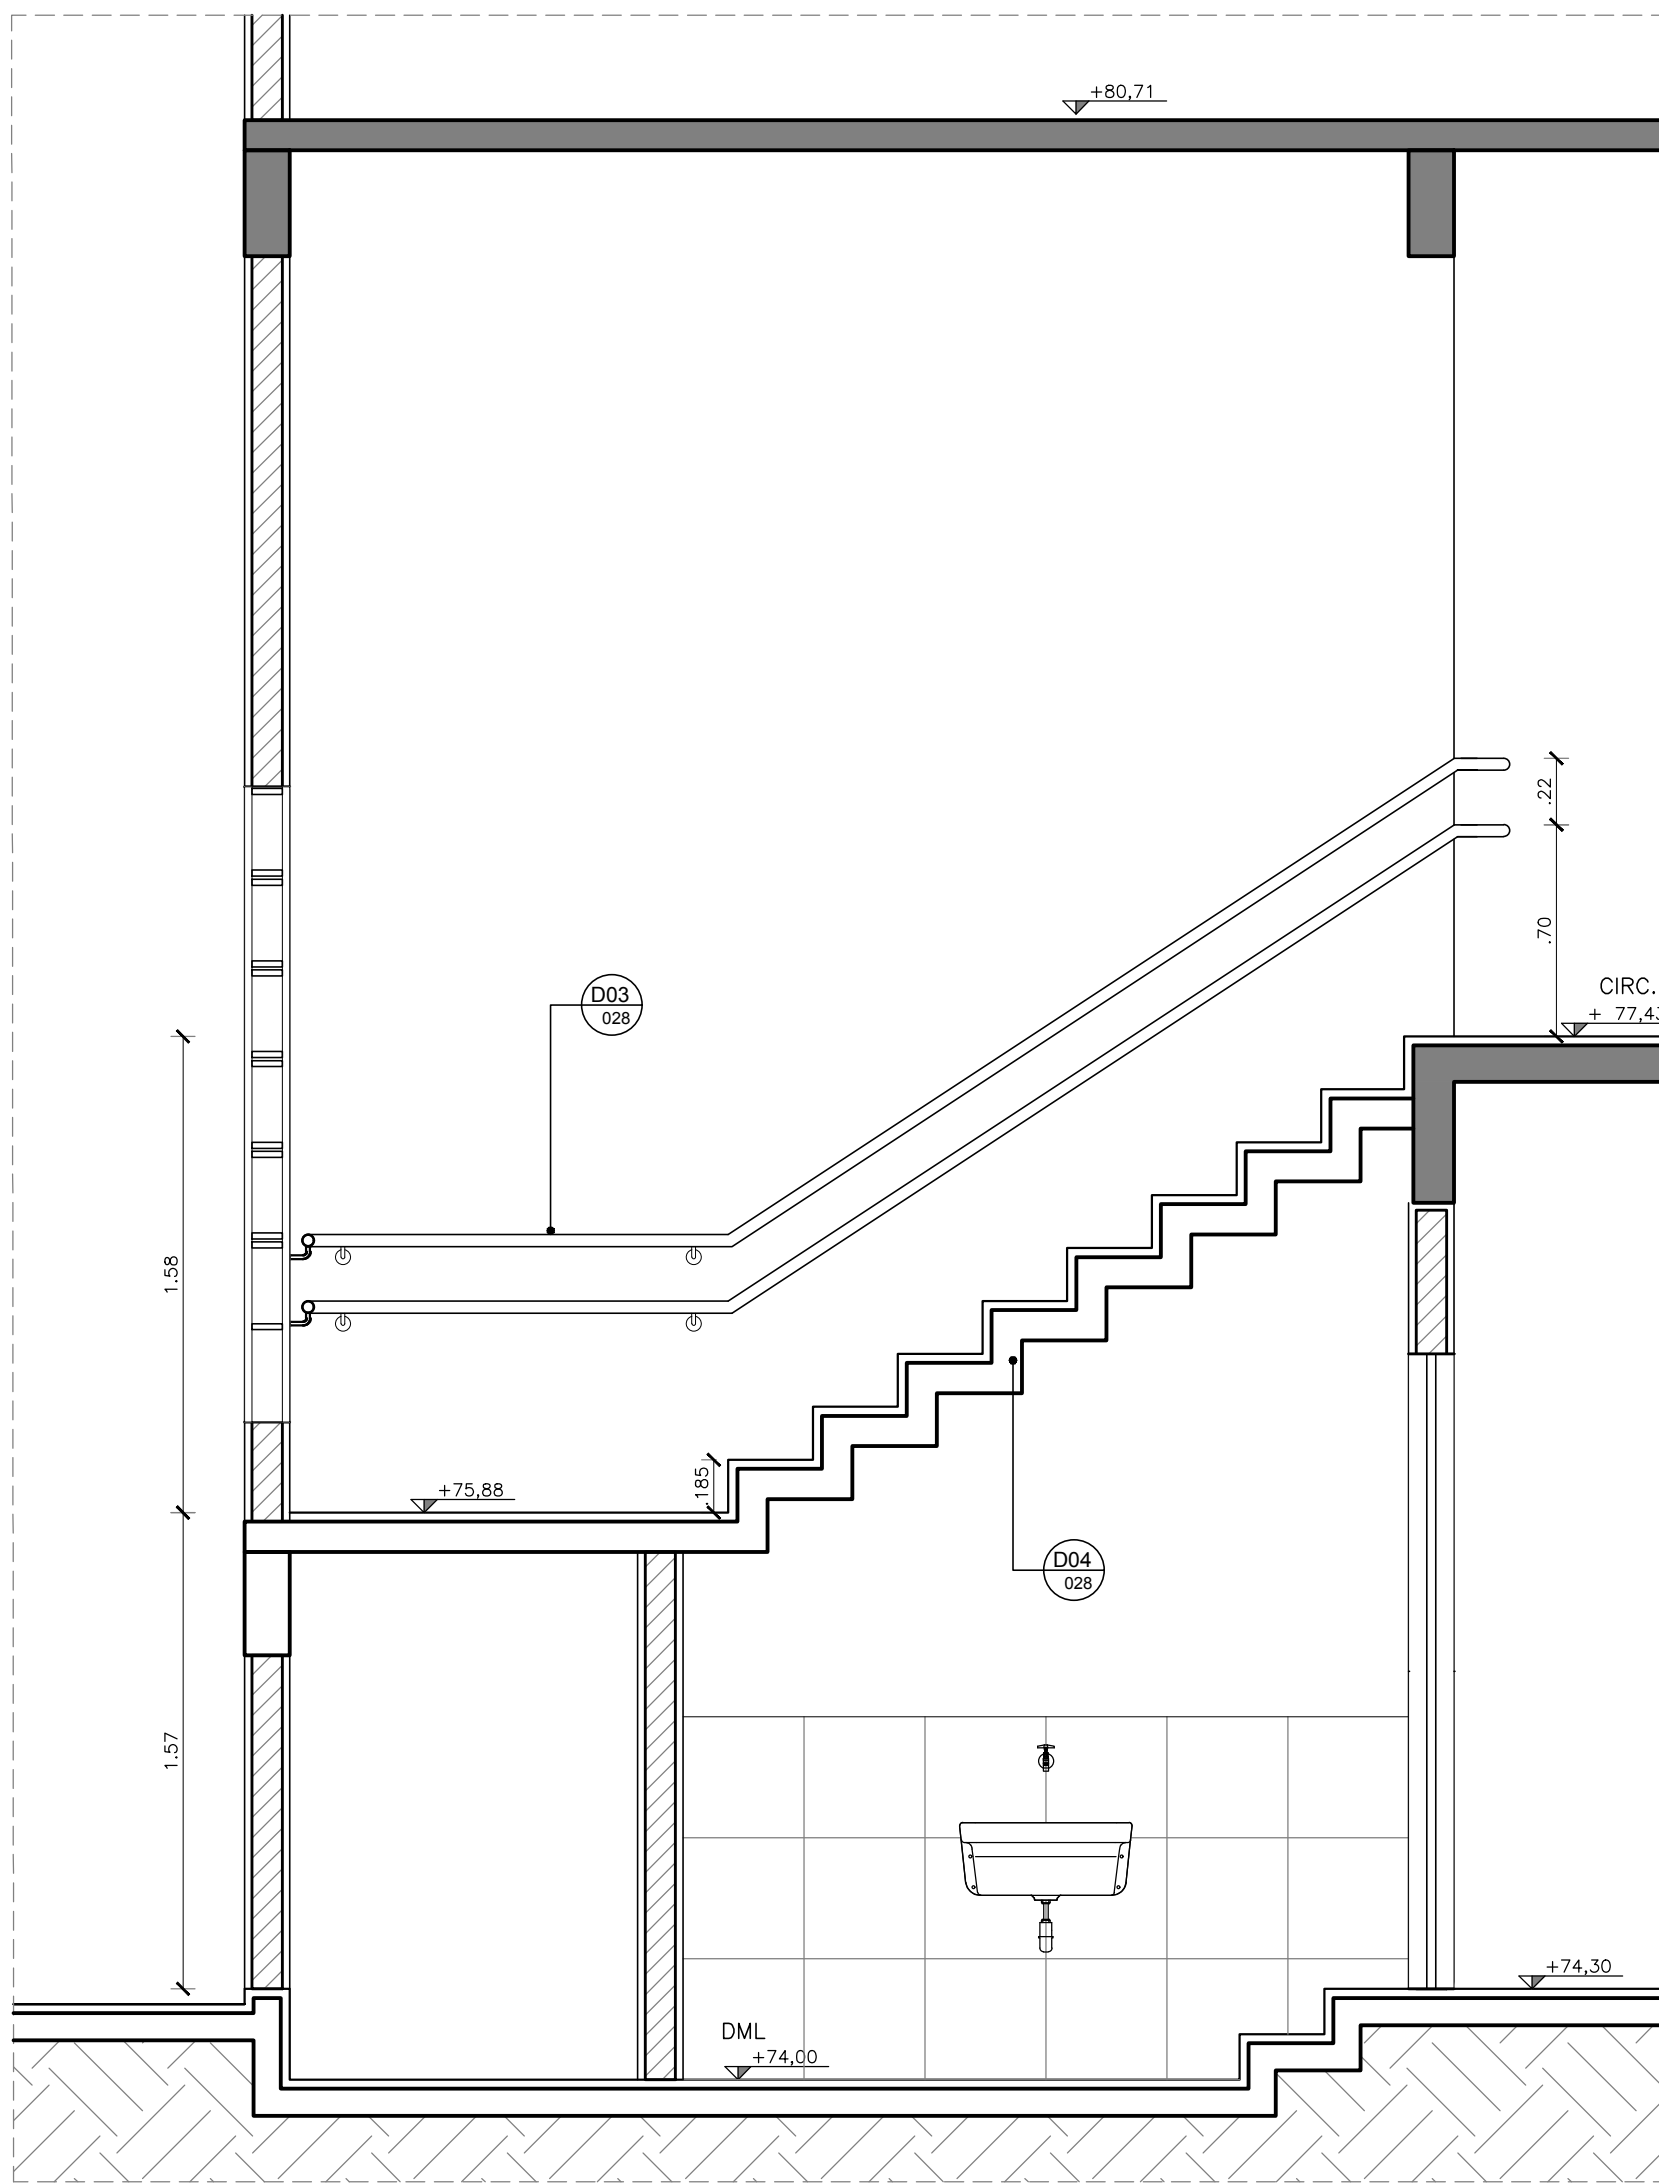


03|CORTE AA
ESCALA 1/75

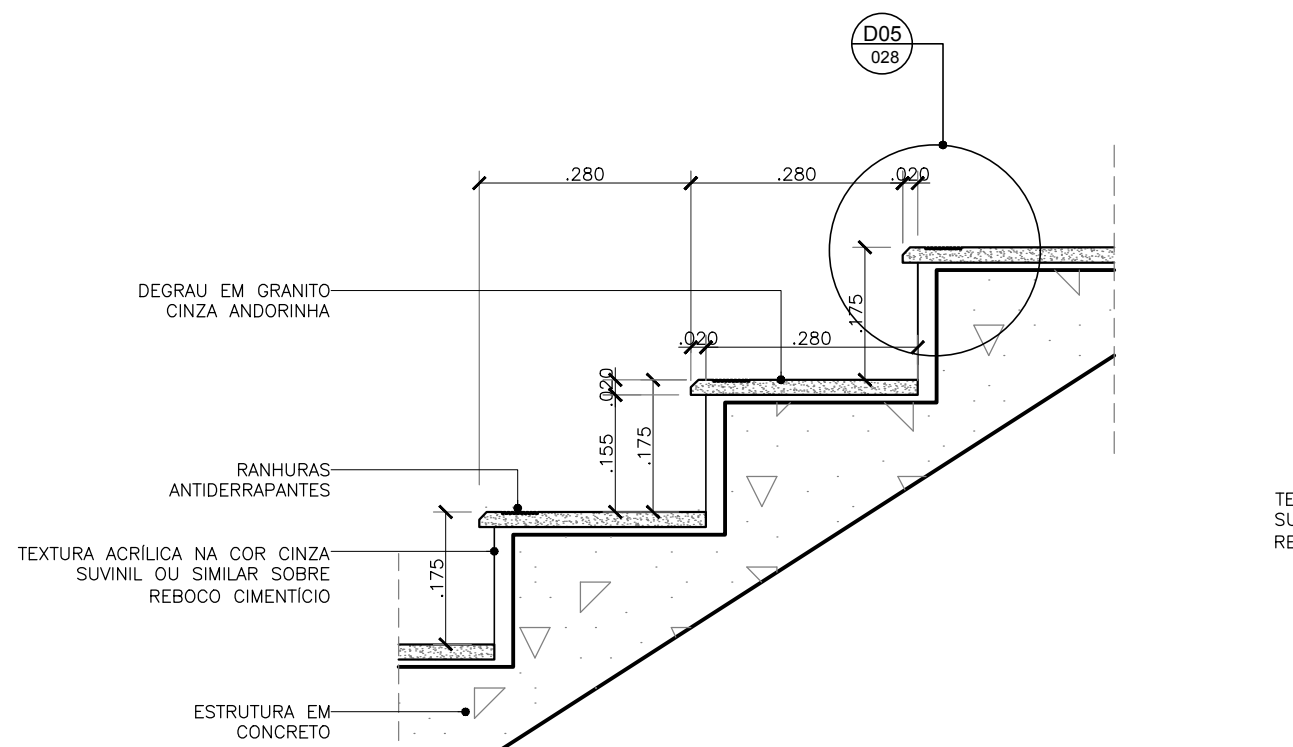

04|D04 - CORTE SETORIAL DEGRAU ESCADA
ESCALA 1/10

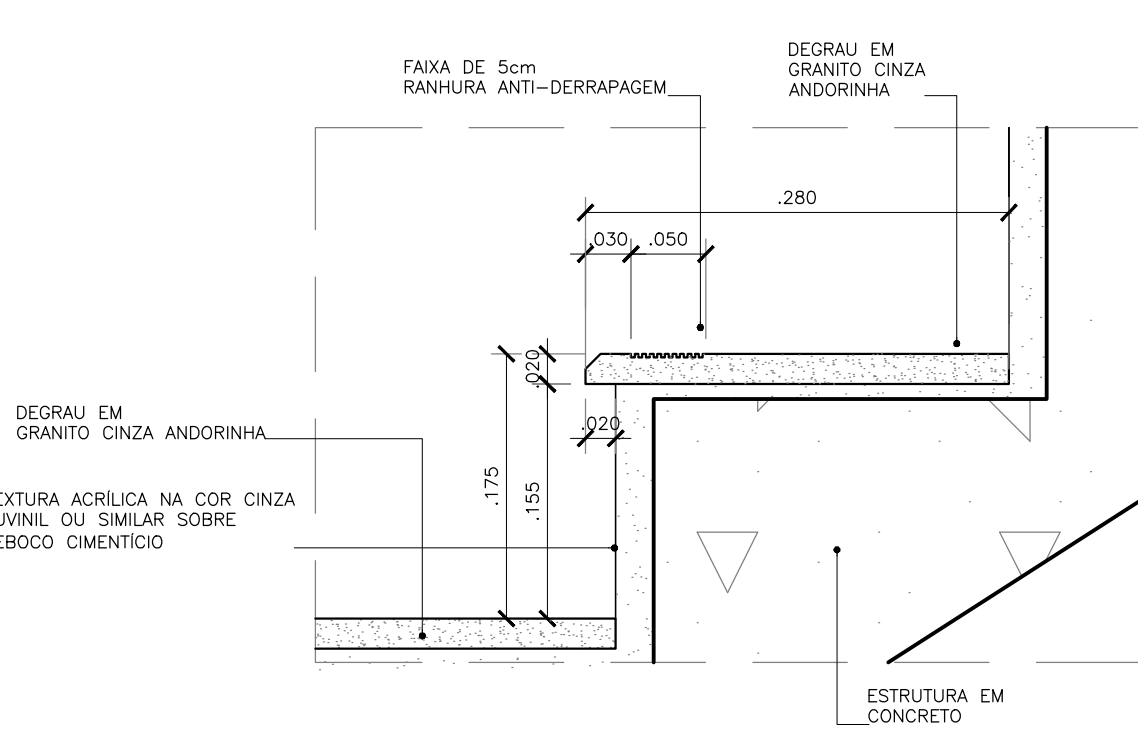


05|D05-DETALHE DEGRAU ESCADA
ESCALA 1/5

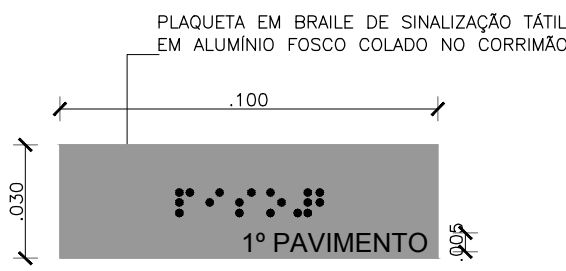


06|D06-SINALIZAÇÃO TÁTIL DE PAVIMENTO NO CORRIMÃO
ESCALA 1/2

NOTA: A PLAQUETA EM BRAILE DE SINALIZAÇÃO TÁTIL EM ALUMÍNIO FOSCO COLADO NO CORRIMÃO. MODELOS DE CORRIMÃO NO INÍCIO E FINAL DAS ESCADAS EM CADA PAVIMENTO.

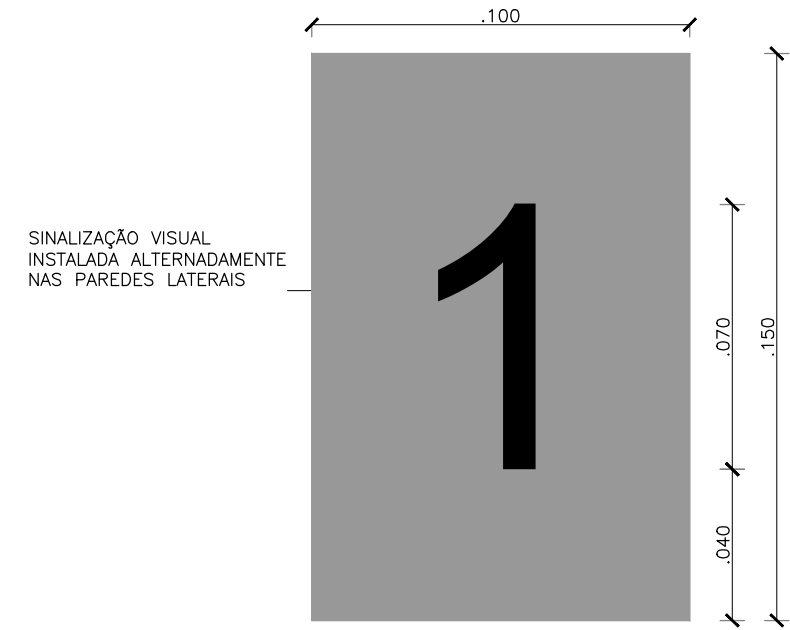


07|D07-SINALIZAÇÃO VISUAL DE PAVIMENTO NA PAREDE
ESCALA 1/2


NOTA: SINALIZAÇÃO INSTALADA NAS PAREDES LATERAIS.

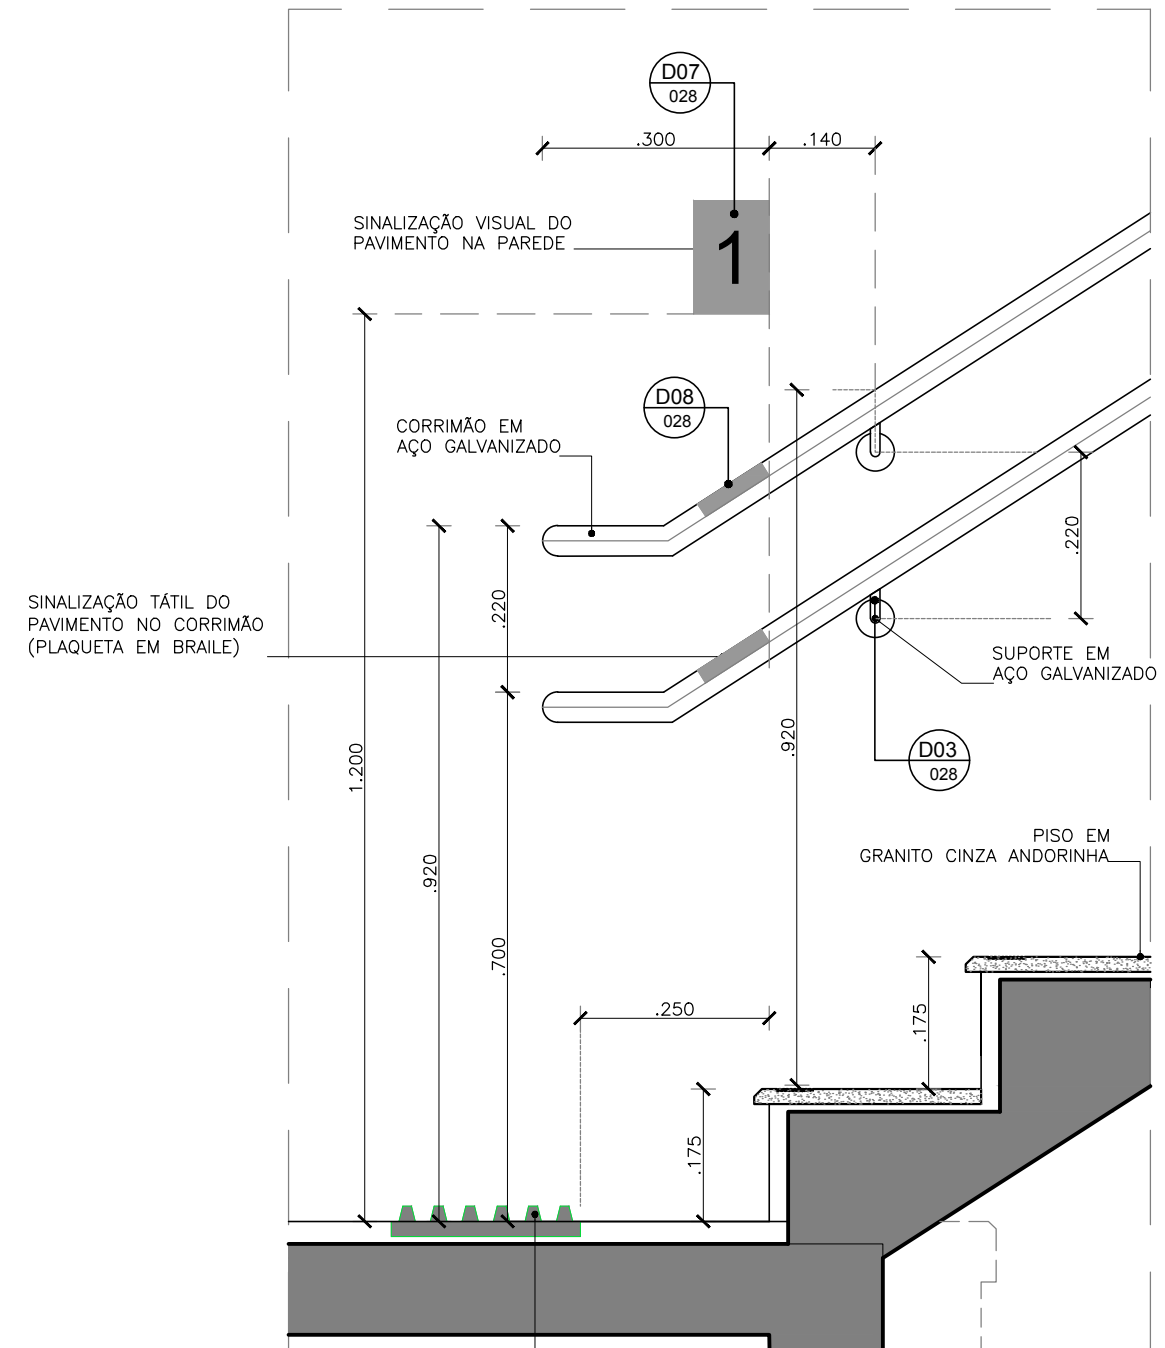

08|D01-CORTE SETORIAL ESCADA
ESCALA 1/10

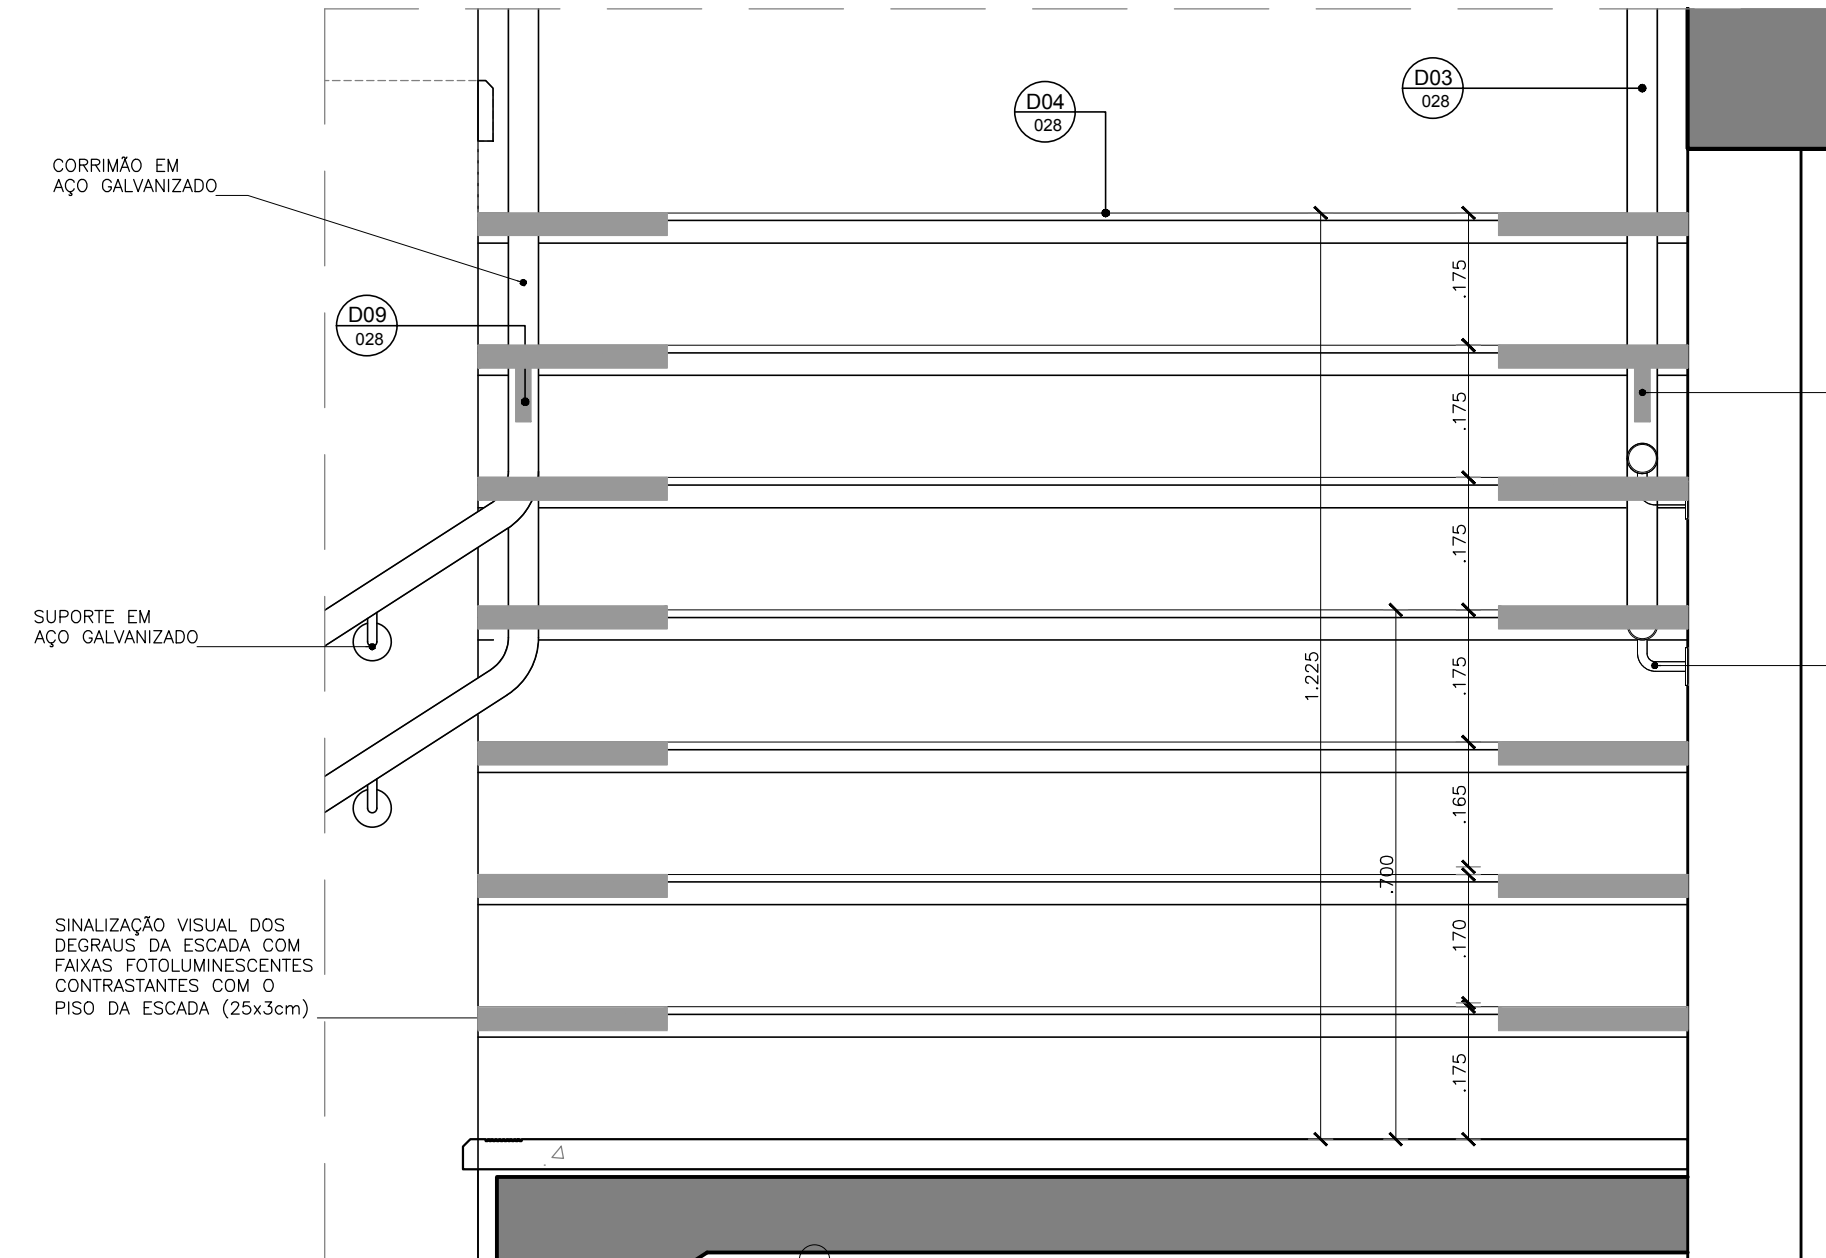


09|D02-CORTE SETORIAL ESCADA
ESCALA 1/10

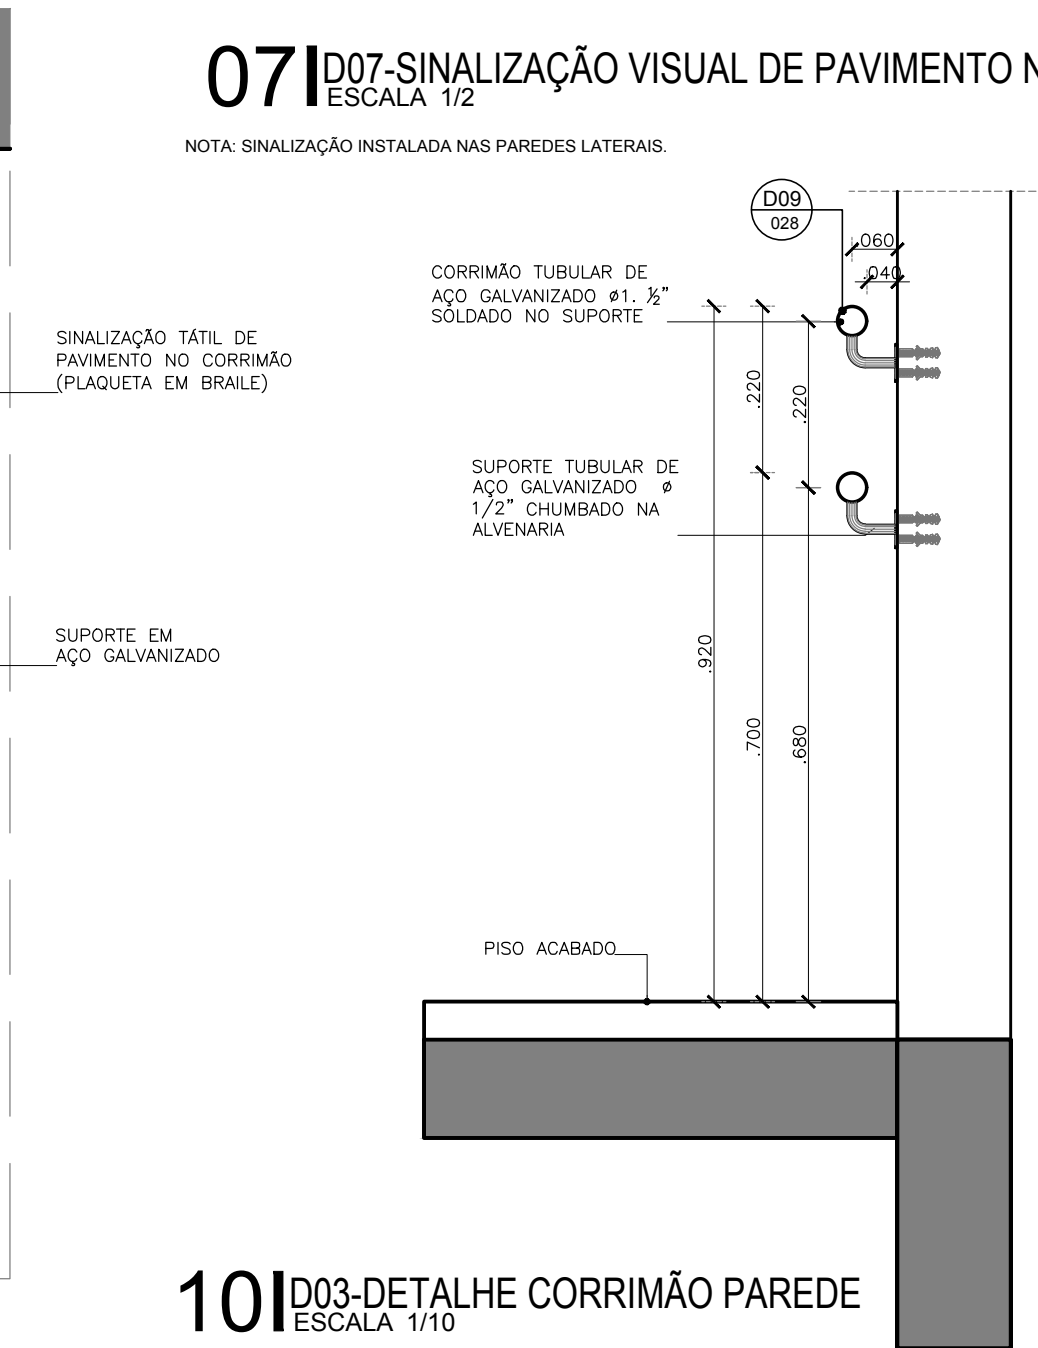


10|D03-DETALHE CORRIMÃO PAREDE
ESCALA 1/10

LEGENDA:

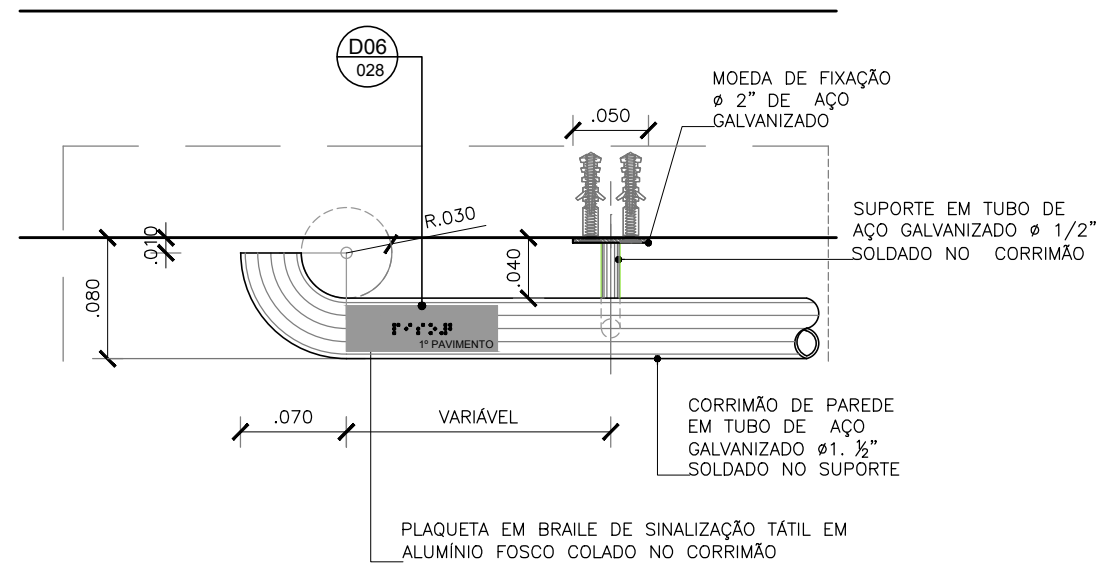

11|D08-DETALHE CORRIMÃO DE PAREDE
ESCALA 1/5

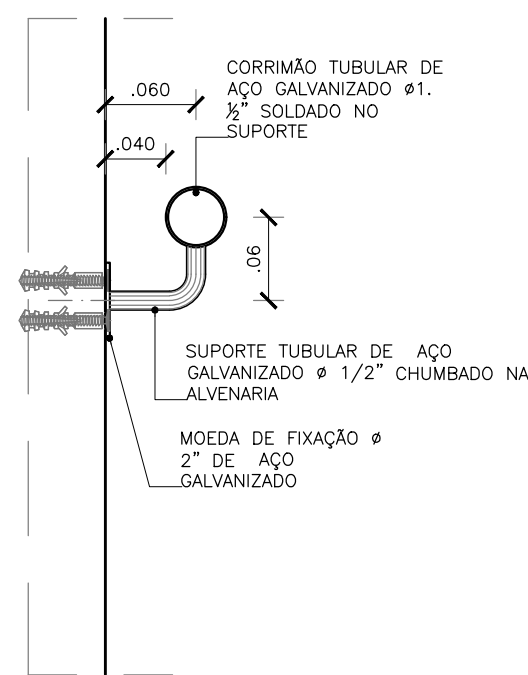

12|D09-DETALHE CORRIMÃO/SUPORTE
ESCALA 1/5

<table><tr><td>SUP.</td><td>COD.</td><td>ATIVIDADE</td><td>INSCRIÇÃO</td><td>F/I</td></tr><tr><td></td><td></td><td></td><td></td><td></td></tr><tr><td colspan="5">FIRMA: ARCHITECTUS S/S EPP</td></tr><tr><td colspan="5">LOCAL: RUA CANUTO DE AGUIAR, 1401C - MEIRELES</td></tr><tr><td colspan="5">CEP 60.160-120 FORTALEZA - CE</td></tr></table>					SUP.	COD.	ATIVIDADE	INSCRIÇÃO	F/I						FIRMA: ARCHITECTUS S/S EPP					LOCAL: RUA CANUTO DE AGUIAR, 1401C - MEIRELES					CEP 60.160-120 FORTALEZA - CE					ISS-P				
SUP.	COD.	ATIVIDADE	INSCRIÇÃO	F/I																														
FIRMA: ARCHITECTUS S/S EPP																																		
LOCAL: RUA CANUTO DE AGUIAR, 1401C - MEIRELES																																		
CEP 60.160-120 FORTALEZA - CE																																		
Projeto Mariana Furlani Lardem CAU: A26182-3					Proprietário: Construção:																													
CREA/CAU					CREA/CAU																													
APROVO BOMBEIROS					APROVO PREFEITURA																													
<table><tr><td></td><td></td><td></td><td></td><td></td></tr><tr><td>00</td><td>Emissão inicial</td><td>26/03/2018</td><td>Mariana F.</td><td>Mariana F.</td></tr><tr><td>Revisão nº</td><td>Descrição</td><td>Data</td><td>Projetista</td><td>Aprovação</td></tr></table>										00	Emissão inicial	26/03/2018	Mariana F.	Mariana F.	Revisão nº	Descrição	Data	Projetista	Aprovação															
00	Emissão inicial	26/03/2018	Mariana F.	Mariana F.																														
Revisão nº	Descrição	Data	Projetista	Aprovação																														
BAHIA GOVERNO DO ESTADO TERRA-MEIO DO BRASIL PROSUS SECRETARIA DE SAÚDE DO ESTADO DA BAHIA-SESAB										PROSUS Programa de Gerenciamento de Saúde na Região Metropolitana de Salvador																								
Unidade/ORção: UNIDADE BÁSICA DE SAÚDE /SESAB					Proprietária: SEC. DE SAÚDE DO ESTADO DA BAHIA																													
Endereço: RUA "F" JAGUARIBE I					Município: SALVADOR		Bairro: CAJAZEIRAS																											
Nome do projeto: PROJETO EXECUTIVO ARQUITETURA - UBS III					Escala: INDICADA																													
Título da folha: DETALHAMENTO ESCADA					Data: MAR/2018		Folha: ARQ 028																											
Responsável técnico: MARIANA FURLANI CAU: A26182-3					Coord. elab. de projetos: MARIA TEREZA DE CARVALHO BRAGA CAU: A15353-2																													
Arquivo: 029_PE_ARQ_028_CAJA_R00.dwg					Topógrafo: —		Desenho:																											
					030																													