





01 PLANTA DE PAGINAÇÃO DE FORRO - PAV. TÉRREO

ESCALA 1/75

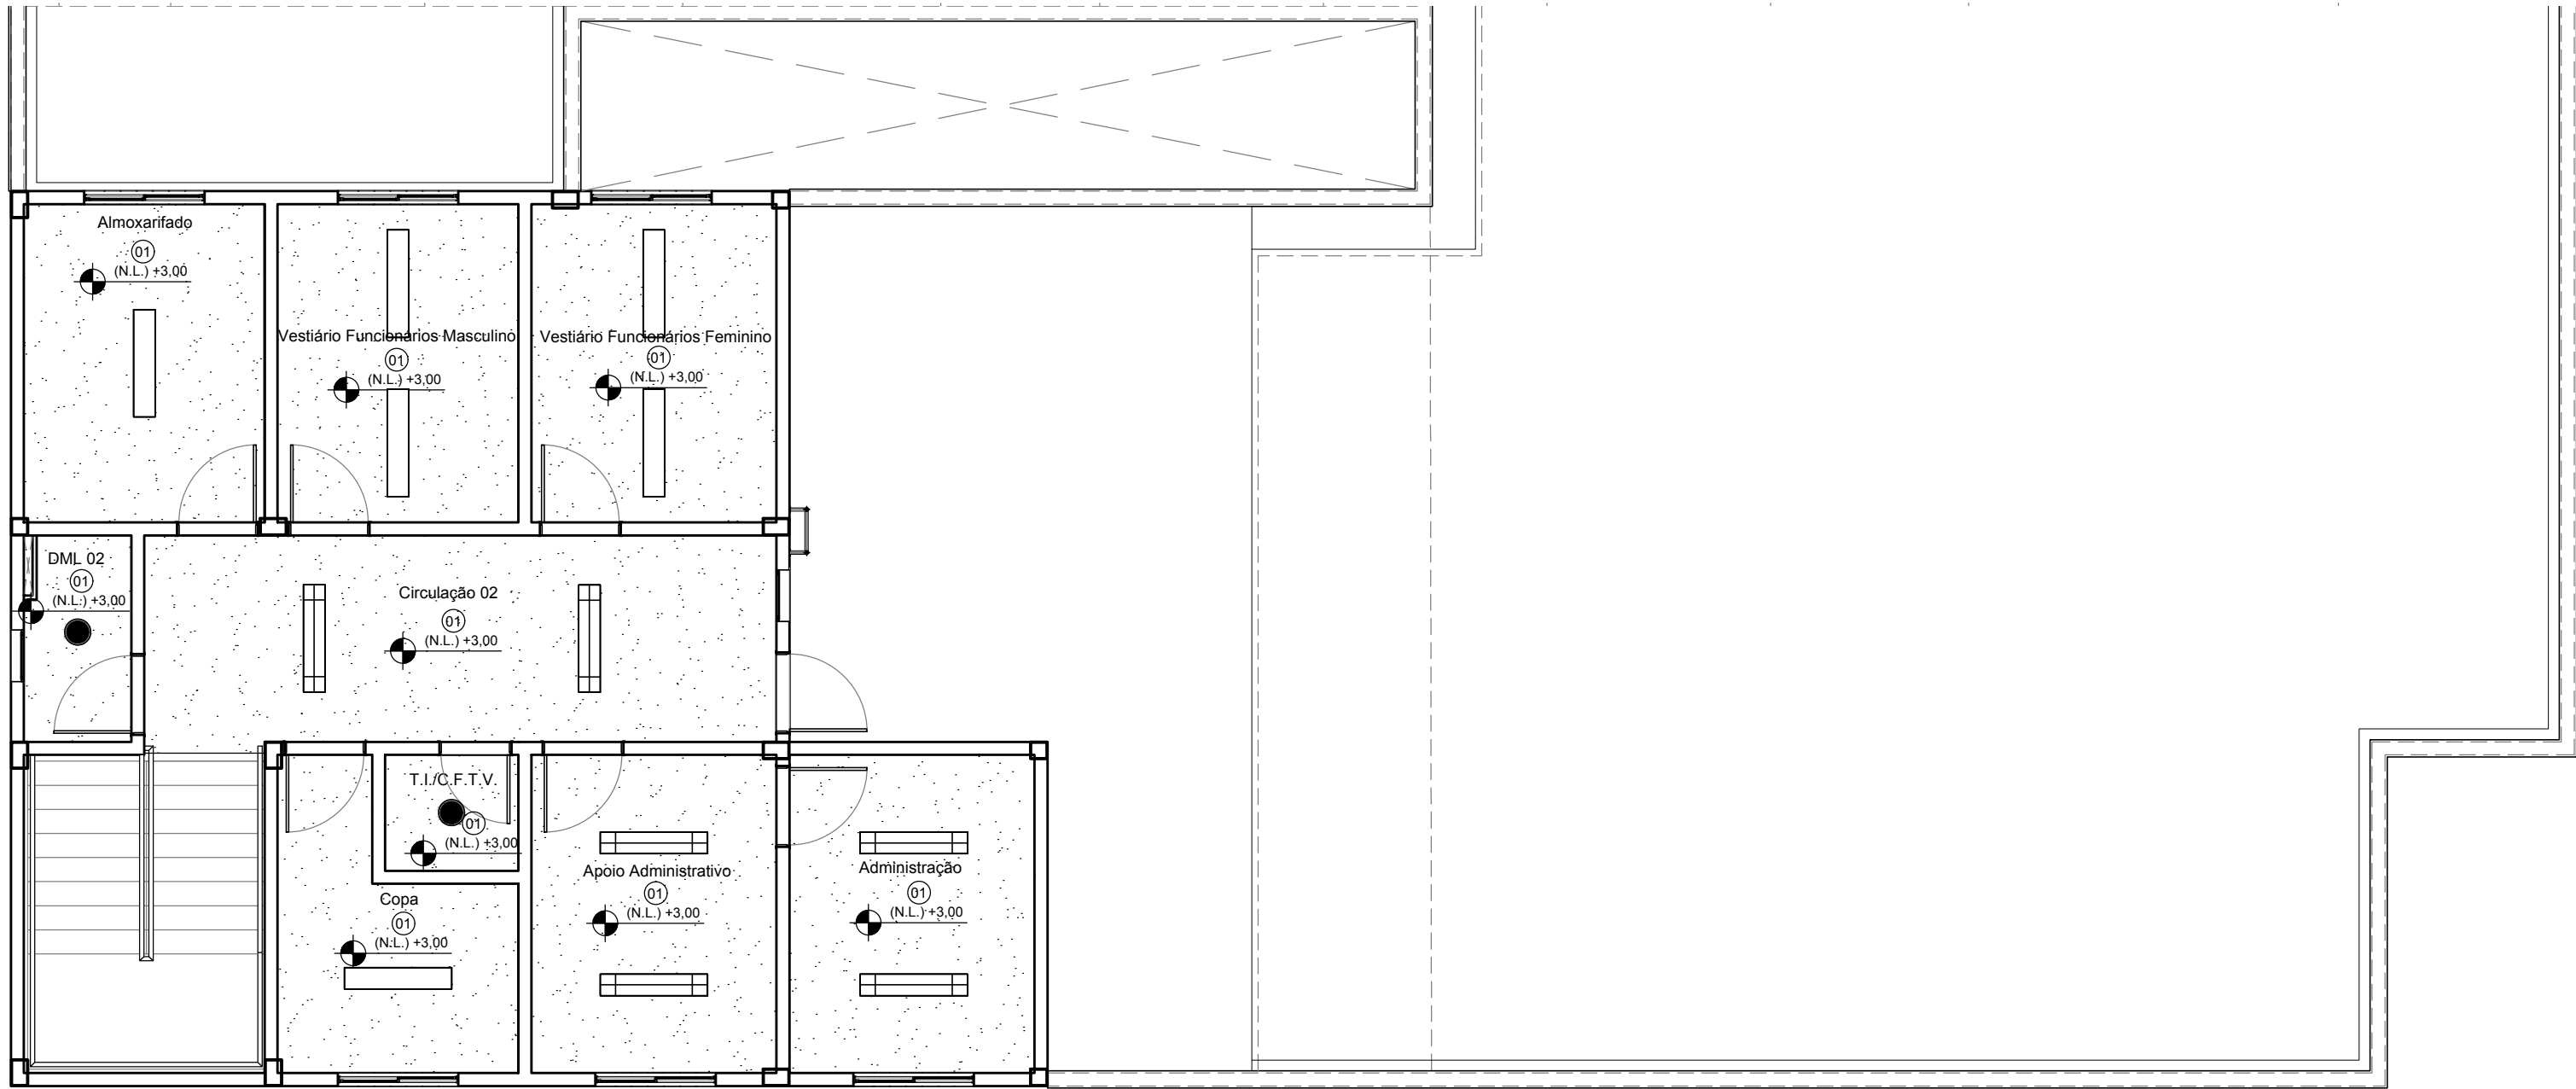

02 PLANTA DE PAGINAÇÃO DE FORRO - PAV. SUPERIOR

ESCALA 1/75

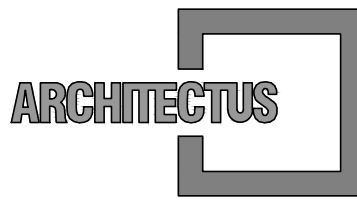

R. Canuto de Aguiar, n.1401
Fortaleza/CE – Tel:(85)3456–5000
architectusbr@gmail.com



Alameda Araguaia, n.2104, 2º andar
Barueri/SP – Tel:(11)2078–9000
comunicacao@mha.com.br

LEGENDA:

LEGENDA DE TETO

- (N.F.) +0.00 INDICAÇÃO DE NÍVEL DO FORRO EM RELAÇÃO AO NÍVEL DE PISO ACABADO
(N.L.) +0.00 INDICAÇÃO DE NÍVEL DA LAJE EM RELAÇÃO AO NÍVEL DE PISO ACABADO



OBSERVAÇÃO: OS NÚMEROS INDICADOS AO LADO DAS FIGURAS ACIMA CORRESPONDEM ÀS MESMAS ESPECIFICAÇÕES DE TETO INDICADAS NA LEGENDA DE REVESTIMENTOS.

TETO

01 - LAJE REBOCADA COM ACABAMENTO EM TINTA LATEX PVA, NA COR BRANCO NEVE. DUAS DEMÃOS COM MASSA E SELADOR PVA
02 - FORRO EM PVC RÍGIDO COM ENCAIXE MACHO E FÊMEA NA DIMENSÃO 100x600 mm ESP. 10 mm FIXADOS EM ESTRUTURA AUXILIAR

LEGENDA

SIMBOLOGIA	ILUMINAÇÃO
	LUMINÁRIA DE SOBREPOR COM ALETAS SÉRIE BRANCA COM DUAS LÂMPADAS FLUORESCENTES DE 40W
	LUMINÁRIA DE SOBREPOR SEM ALETAS SÉRIE BRANCA COM DUAS LÂMPADAS FLUORESCENTES DE 20W
	LUMINÁRIA DE SOBREPOR REDONDA, TIPO AMBAR COM UMA LÂMPADA FLUORESCENTE DE 20W

SUP.	COD. ATIVIDADE	INSCRIÇÃO	F/J
FIRMA: ARCHITECTUS S/S EPP LOCAL: RUA CANUTO DE AGUIAR, 1401C – MERLEES CEP: 60.160-120 FORTALEZA – CE			

ISS – P

ISS – C

Proprietário:
Construção:

Mariana Furlani Landini
PROJETA - ARQUITETA
C.A.U. - 029182-3

CREA/CAU

CREA/CAU

APROVO BOMBEIROS

APROVO PREFEITURA

Revisão	nº	Descrição	Data	Projeto	Aprovação
00	Emissão inicial		26/03/2018	Mariana F.	Mariana F.

BAHIA GOVERNO DO ESTADO SECRETARIA DE SAÚDE DO ESTADO DA BAHIA-SESAB		PROSUS Programa de fortalecimento do SUS na Região Metropolitana de Salvador	
Unidade/Organização: UNIDADE BÁSICA DE SAÚDE /SESAB		Proprietário: SEC. DE SAÚDE DO ESTADO DA BAHIA	
Endereço: RUA "F" JAGUARIBE I		Município: SALVADOR	Bairro: CAJAZEIRAS
Nome do projeto: PROJETO EXECUTIVO ARQUITETURA - UBS III		Escola: INDICADA	
Título da folha: PLANTAS E DETALHES DE PAGINAÇÃO DE FORRO		Data: MAR/2018	Folha: ARQ 029 030
Responsável técnico: MARIANA FURLANI CAU A18583-3		Coord. elab. de projetos: MARIA TEREZA DE CARVALHO BRAGA CAU A18583-3	
Arquivo: 029_PE_ARQ_029_CAJAZEIRAS_DET PAG DE FORRO_R00.dwg		Topógrafo: —	Desenho: HELOISA