

APRESENTAÇÃO

Este é um Projeto Executivo de sinalização para as Unidades Básicas de Saúde (UBS), localizadas no Estado da Bahia, e tem como objetivo informar e orientar os usuários.

Os projetos visam promover a melhor adequação dos blocos de arquitetura padrão fornecidos como projetos base nos terrenos propostos segundo os condicionantes de conforto ambiental, acessibilidade e proximidade com os usuários e principais eixos de fluxos de pessoas, adequação às topografias, formato e tamanho dos terrenos e distribuição dos blocos dentro de cada terreno.

Os projetos apresentam materiais, cores e normas construtivas das peças gráficas, orientando sobre a instalação de cada uma delas.

TIPOGRAFIA

Para o texto do conteúdo dos elementos de sinalização é sugerido o uso de tipografia simples e clara. Fontes como a Arial possuem forma regular, que proporciona eficiência na aplicação e legibilidade, sendo essa última questão a mais importante nesse caso.

ARIAL

A B C D E F G H I J K L M N O P Q R S T U V W X Y Z
a b c d e f g h i j k l m n o p q r s t u v w x y z
0 1 2 3 4 5 6 7 8 9

Obs.: A tipografia escolhida pode ter suas variações usadas no projeto.

TAMANHO RECOMENDADO PARA LETRAS, NÚMEROS E SÍMBOLOS

DISTÂNCIA DE LEITURA	ALTURA DA LETRA
Até 500mm	2,5mm
500 a 900mm	4,5mm
900 a 1800mm	9,0mm
1800 a 3600mm	18,0mm
3600 a 6000mm	30,0mm

$$\frac{\text{Distância de leitura (mm)}}{200} = x \text{ (mm)}$$

Obs.: A altura das letras utilizadas é calculada considerando-se a distância entre o observador e as placas de sinalização.

CORES

As cores possuem grande importância na elaboração de um projeto de sinalização e sua utilização de forma estratégica otimiza o entendimento do entorno por parte do público.

PANTONE P 134-5 U	BRANCO	PRETO
C:100 M:85 Y:25 K:20	C:0 M:0 Y:0 K:0	C:100 M:100 Y:100 K:100


SETAS

As setas utilizadas na sinalização direcional devem seguir o padrão abaixo, em peça modular independente, para que possa ser substituída no caso de mudança de direção dos espaços.



PICTOGRAMAS


A sinalização também faz uso de pictogramas que são sinais gráficos que ajudam na compreensão imediata do significado dos espaços. Os pictogramas escolhidos possuem desenhos universais e estilo uniforme para o fácil entendimento e reconhecimento pelos usuários.

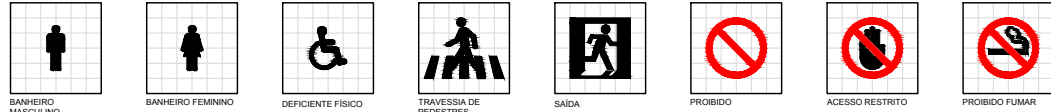

ACESSIBILIDADE

Em conformidade com a Norma Brasileira de Acessibilidade ABNT NBR 9050, o uso da tipografia braille está presente na sinalização e posicionada abaixo dos caracteres ou figuras em relevo.

DETALHE DA PLAQUETA BRAILLE (dimensões em milímetros)

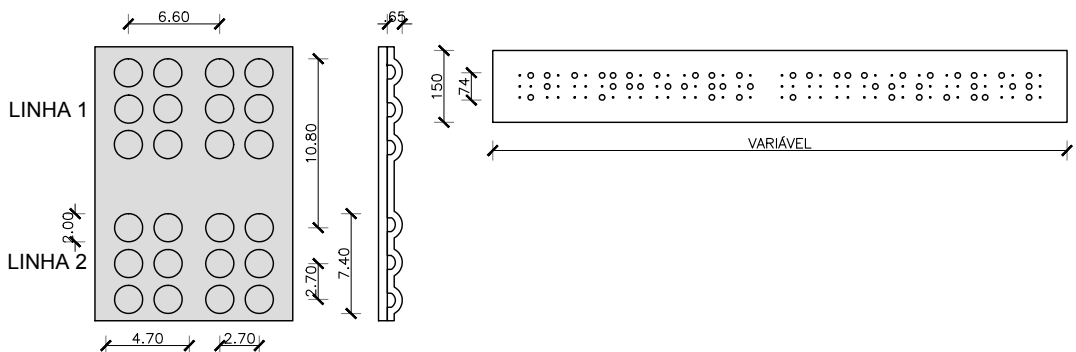

MATERIAIS

Plaqueta braille em alumínio natural (1,5cm x 12cm) com texto em alto relevo prensado, fixado através de cola especial ARALDITE 24H diretamente na chapa de PVC.

PLACAS DE SINALIZAÇÃO - ESPECIFICAÇÕES TÉCNICAS

PPO - PLACA DE PORTA


COMPOSIÇÃO DAS CORES

AZUL	BRANCO	PRETO
C: 100 M: 85 Y: 25 K: 20	C: 0 M: 0 Y: 0 K: 0	C: 0 M: 0 Y: 0 K: 100

ESPECIFICAÇÕES TÉCNICAS

Placa em chapa de PVC expandido (e=5mm) na cor branca com faixa, texto (h=2cm) e pictogramas (h=1+5cm e h=2+5cm) em recorte de vinil adesivo nas cores azul e preto, respectivamente. A placa deve ser fixada a porta com fita dupla-face (VHB).

Para fixação, aplicar verniz PU sobre toda a placa para maior proteção.

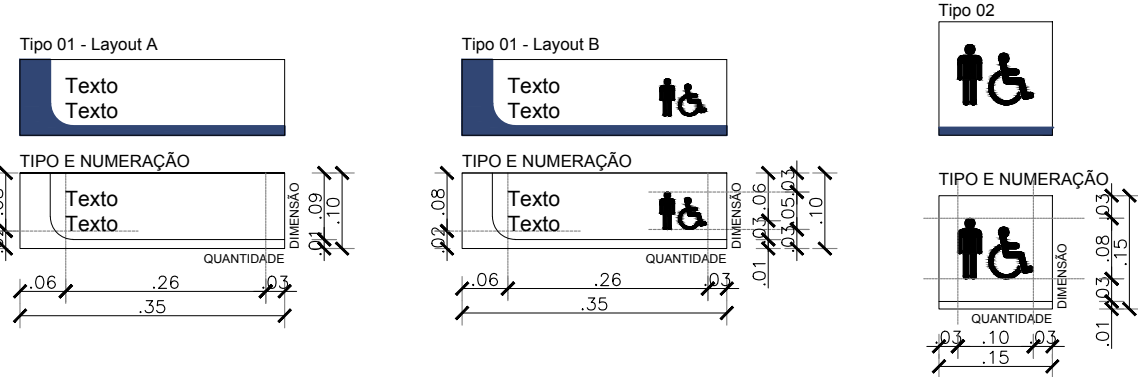

PBR - PLACA BRAILLE

COMPOSIÇÃO DAS CORES

AZUL	BRANCO	PRETO
C: 100 M: 85 Y: 25 K: 20	C: 0 M: 0 Y: 0 K: 0	C: 0 M: 0 Y: 0 K: 100

ESPECIFICAÇÕES TÉCNICAS

Placa em chapa de PVC expandido (e=3mm) na cor branca com texto (h=1+4cm) em recorte de vinil adesivo na cor preta. Plaqueta braille em alumínio natural (1,5cm x 12cm) com texto em alto relevo prensado, fixado através de cola especial ARALDITE 24H diretamente na chapa de PVC.

Para finalização, aplicar verniz PU sobre toda a placa para maior proteção.



PBA - PLACA BANDEIRA


COMPOSIÇÃO DAS CORES

AZUL	BRANCO	PRETO
C: 100 M: 85 Y: 25 K: 20	C: 0 M: 0 Y: 0 K: 0	C: 0 M: 0 Y: 0 K: 100

ESPECIFICAÇÕES TÉCNICAS

Placa em chapa de PVC expandido (e=10mm) na cor branca com faixa, pictogramas (h=10cm) e textos em recorte de vinil adesivo nas cores azul e preta, respectivamente. Placa engastada em estrutura metálica pintada de branco, fixada à parede através de parafusos.

Para finalização, aplicar verniz PU sobre toda a placa para maior proteção.

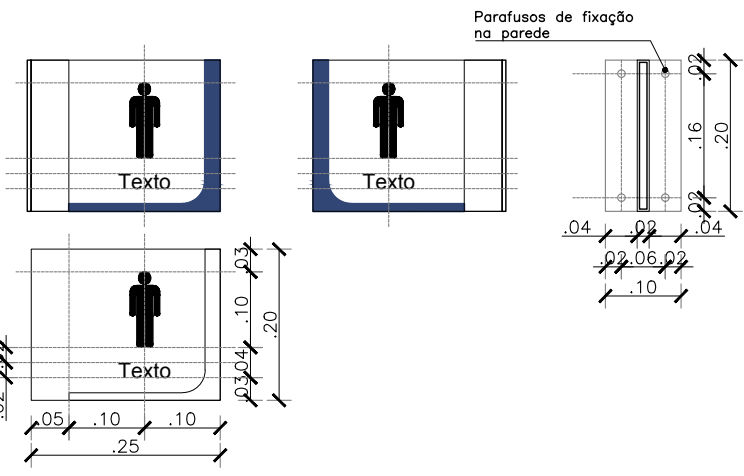

PTE - PLACA DE TETO


COMPOSIÇÃO DAS CORES

AZUL	BRANCO	PRETO
C: 100 M: 85 Y: 25 K: 20	C: 0 M: 0 Y: 0 K: 0	C: 0 M: 0 Y: 0 K: 100

ESPECIFICAÇÕES TÉCNICAS

Placa (frente e verso) em chapa de PVC expandido (e=20mm) na cor branca, nas cores indicadas, e texto (h=4cm), pictogramas (h=7cm) e setas (h=6cm) em recorte de vinil adesivo na cor branca. A placa deve ser fixada através de dois cabides de fixação de teto compostos de um cabo de aço e duas peças articuladas de alumínio para fixação de placas.

Para finalização, aplicar verniz PU sobre toda a placa para maior proteção.

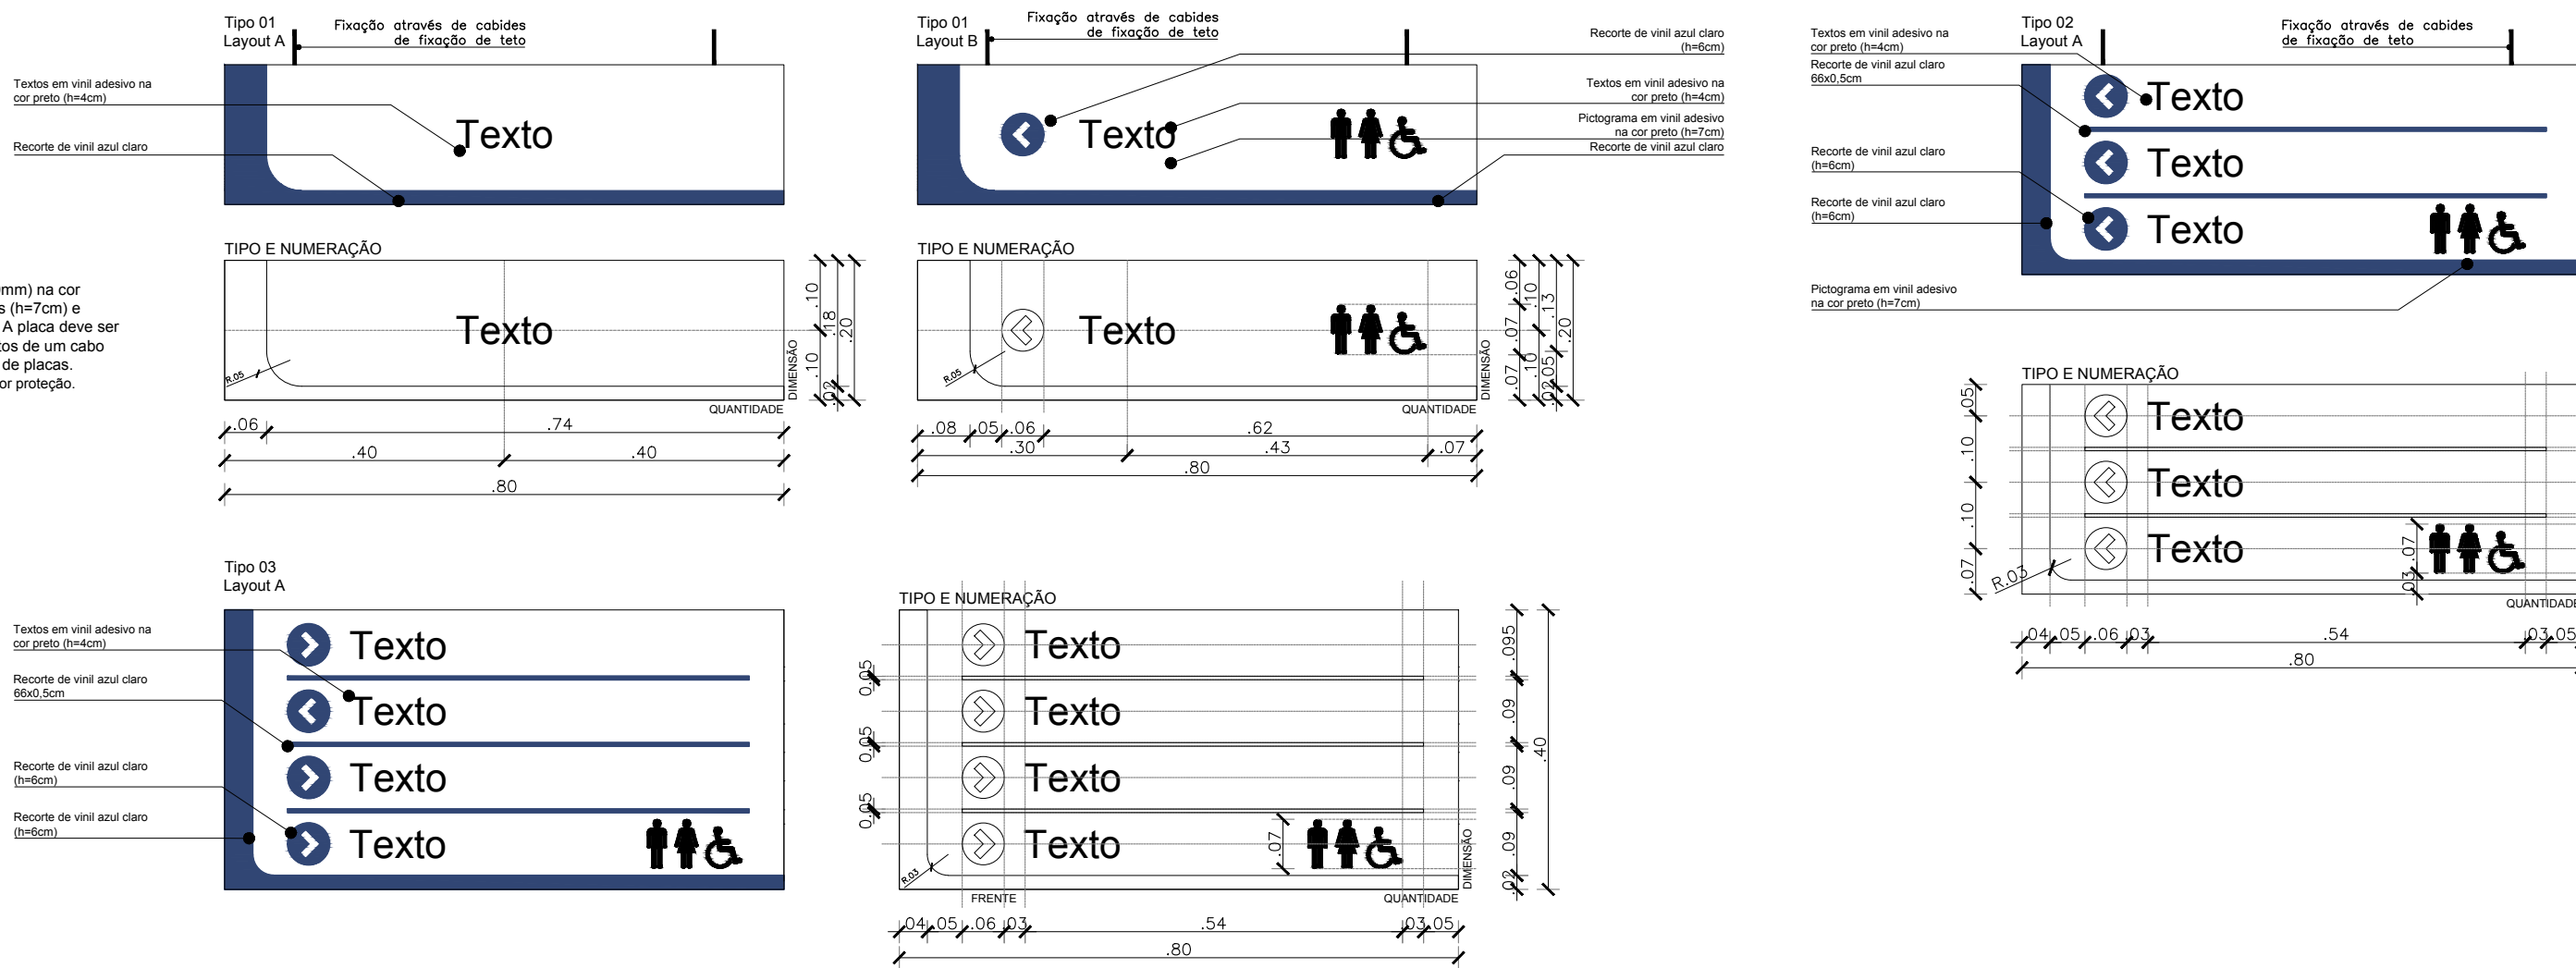


ADS - ADESIVAGEM

COMPOSIÇÃO DAS CORES

AZUL	C: 100 M: 85 Y: 25 K: 20
------	-----------------------------------

ESPECIFICAÇÕES TÉCNICAS

Recortes em adesivo vinílico azul de alta performance. Aplicar o adesivo diretamente no vidro.

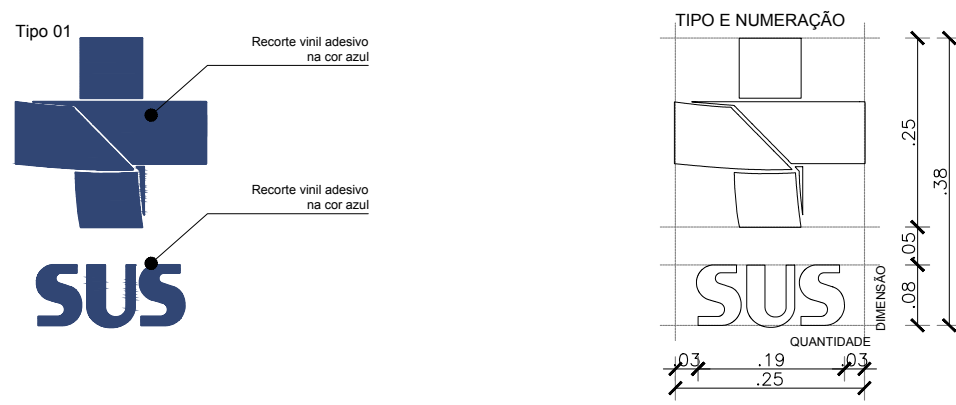

PPA - PLACA DE PAREDE


COMPOSIÇÃO DAS CORES

AZUL	BRANCO	PRETO
C: 100 M: 85 Y: 25 K: 20	C: 0 M: 0 Y: 0 K: 0	C: 0 M: 0 Y: 0 K: 100

ESPECIFICAÇÕES TÉCNICAS

Tipo 01: Placa em chapa de PVC expandido (e=5mm) na cor branca com faixa, texto (h=4cm), texto secundário (h=3cm) e pictogramas (h=12cm) em recorte de vinil adesivo nas cores azul e preto, respectivamente. A placa deve ser fixada à parede através de fita dupla face VHB.

Para finalização, aplicar verniz PU sobre toda a placa para maior proteção.

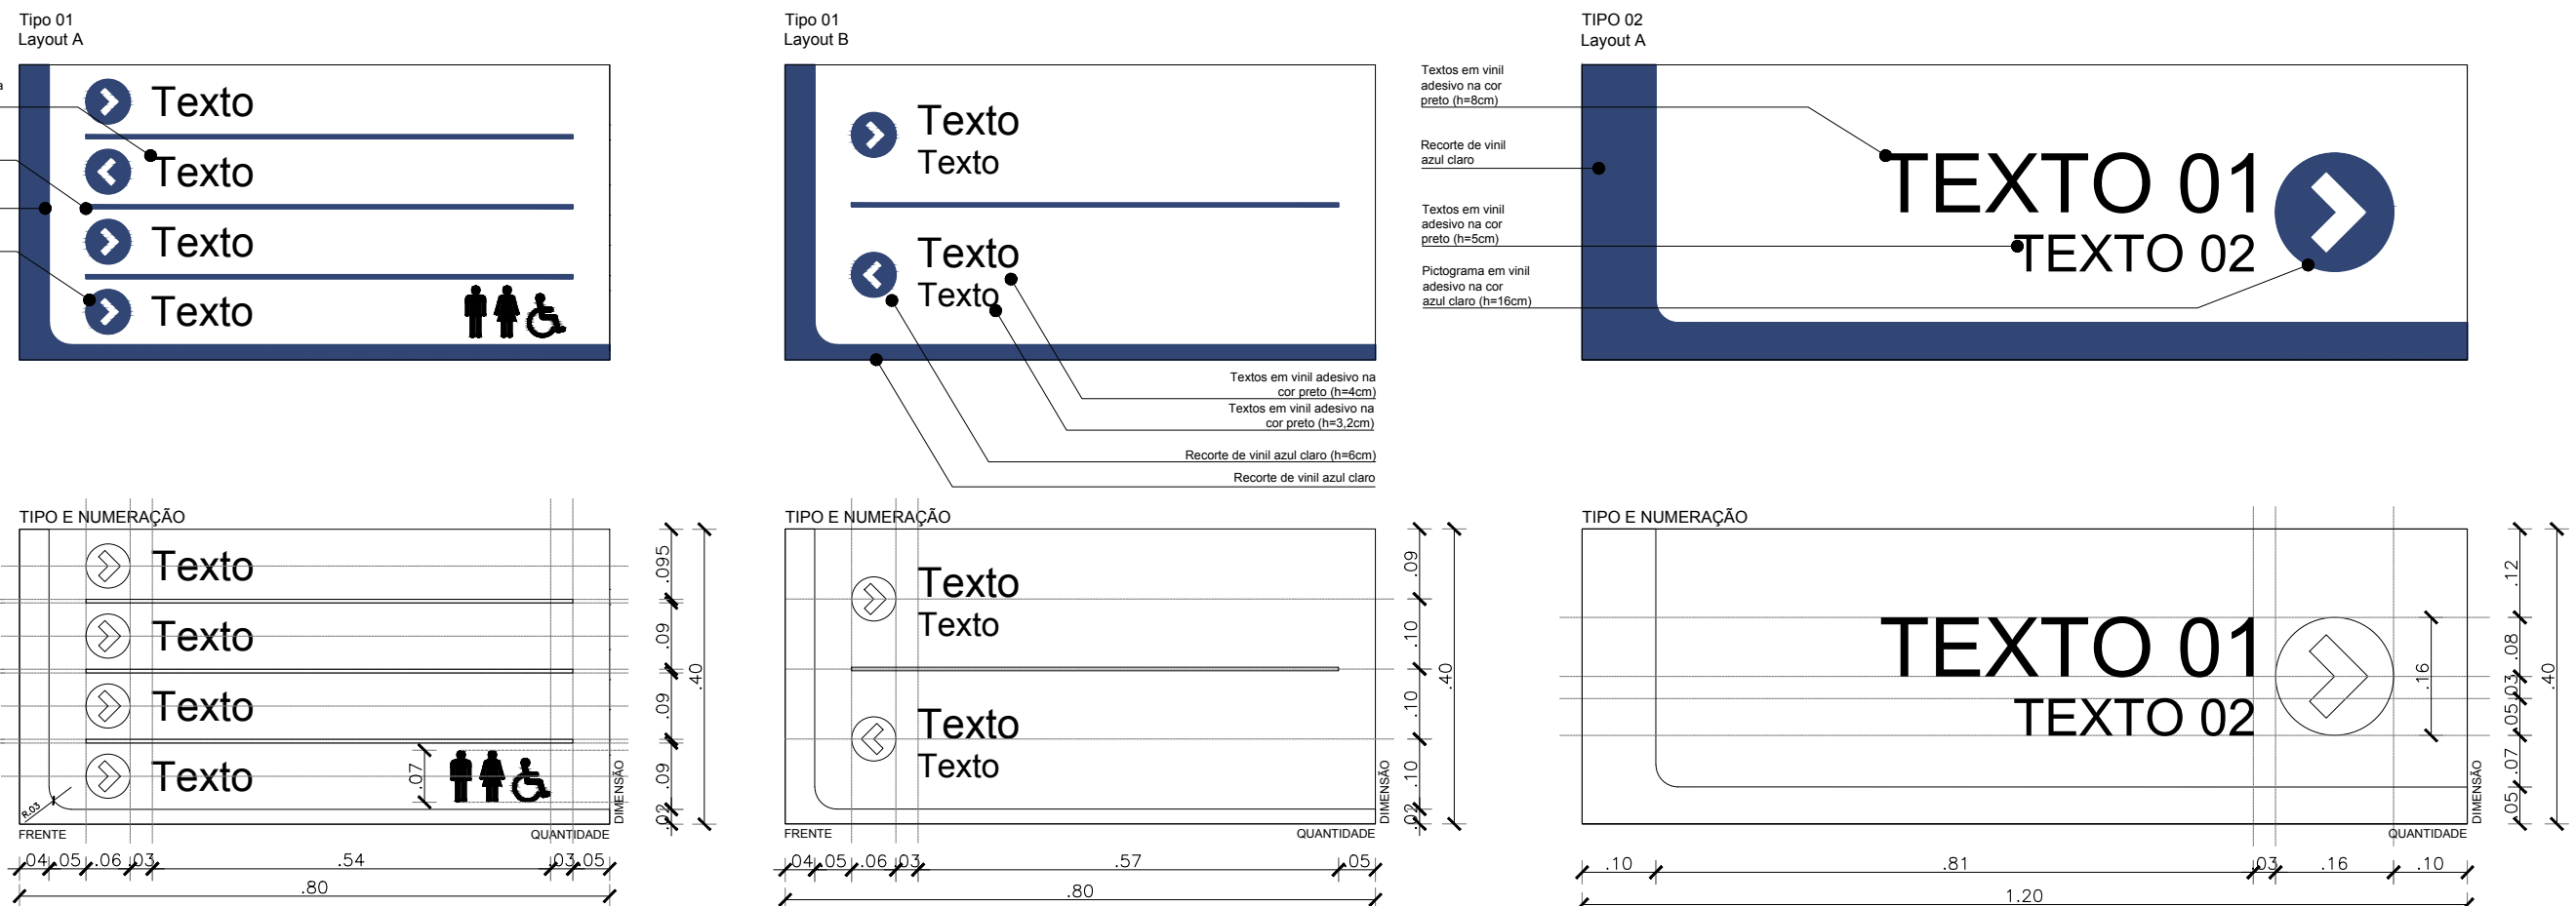


PLACAS DE CORRIMÃO - PCO

ESPECIFICAÇÕES TÉCNICAS / PLACA

Placa em chapa metálica na cor alumínio natural, espessura de 3mm e dimensões de 90mm x 30mm (texto indicativo) e 35x30mm (número do pavimento).

O texto em fonte ARIAL 29pt (7,4mm de altura) deve ser em alto relevo prensado com 1mm de espessura pintado na cor preta.

O texto em Braille deve ser em alto relevo prensado com 1mm de espessura e possuir ponto com 2mm de diâmetro prensados em alumínio. A altura da Cella Braille deve ser de 7,4mm (ver DETALHE BRAILLE).

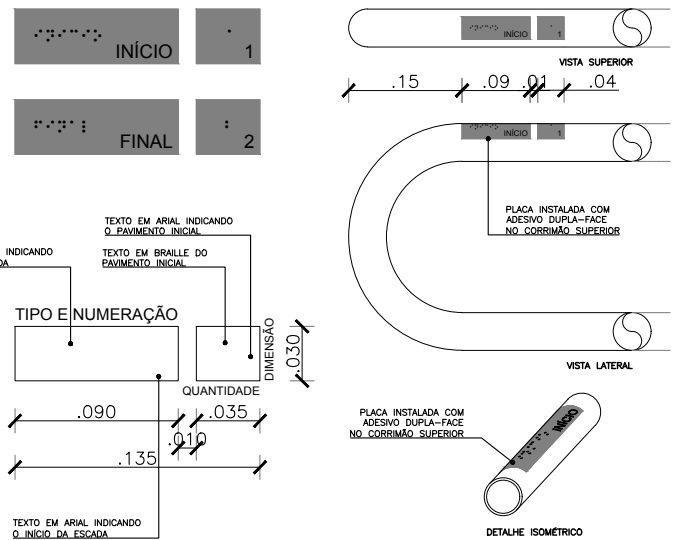

PSP - PLACA SOBREPORTA


COMPOSIÇÃO DAS CORES

AZUL	BRANCO	PRETO
C: 100 M: 85 Y: 25 K: 20	C: 0 M: 0 Y: 0 K: 0	C: 0 M: 0 Y: 0 K: 100

ESPECIFICAÇÕES TÉCNICAS

Placa em chapa de PVC expandido (e=5mm) na cor branca com faixa, texto (h=4cm), texto secundário (h=3cm) e pictogramas (h=12cm) em recorte de vinil adesivo nas cores azul e preto, respectivamente. A placa deve ser fixada à porta com fita dupla-face (VHB).

Para finalização, aplicar verniz PU sobre toda a placa para maior proteção.

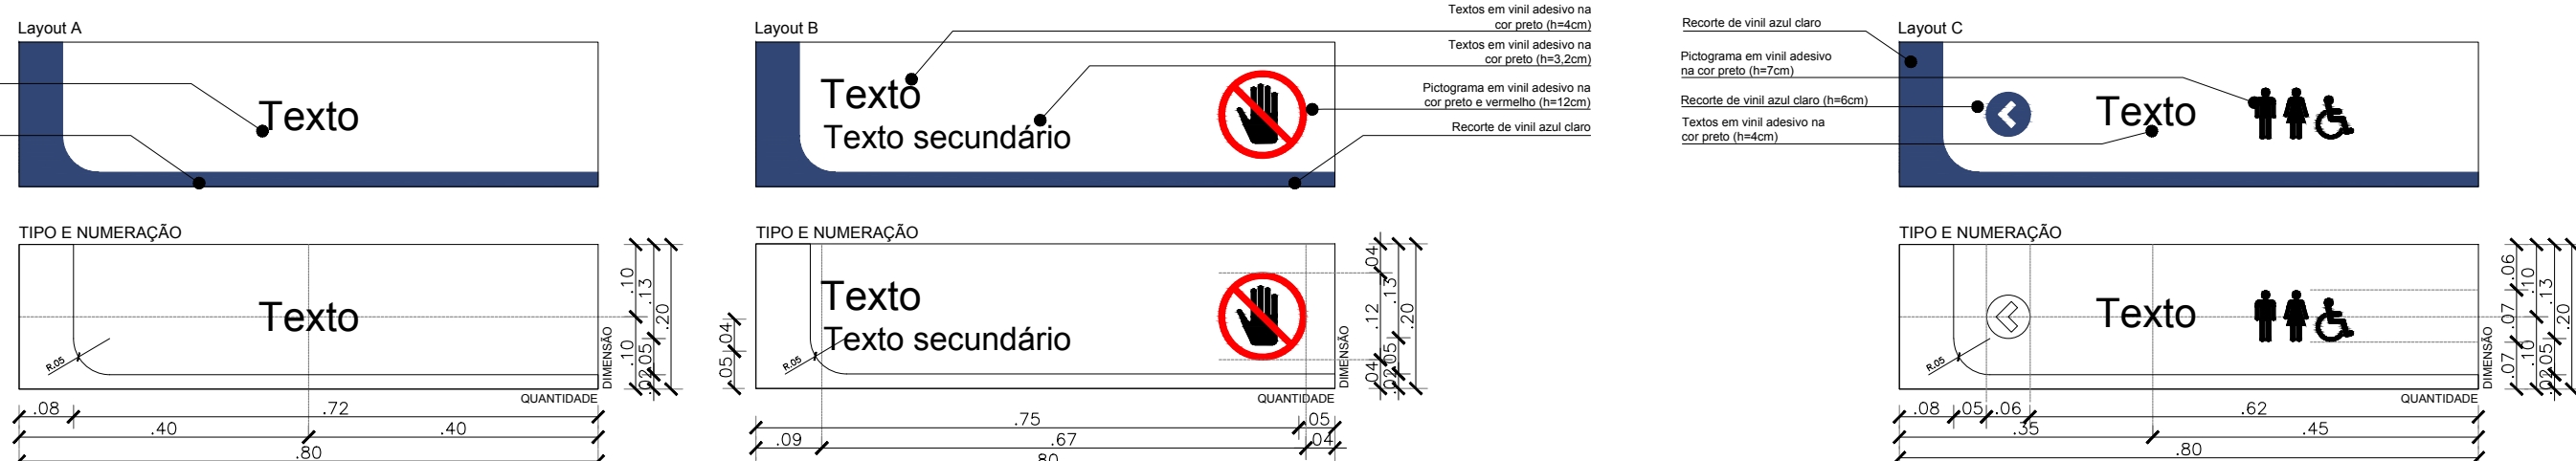

R. Canuto de Aguiar, n.1401
Fortaleza/CE
architectusbr@gmail.com

Alameda Araguaia, n.2104, 2º andar
Barueri/SP – Tel:(11)2078-9000
comunicacao@mha.com.br

LEGENDA:

SUP. COD. ATIVIDADE INSCRIÇÃO F/U		ISS-P		ISS-C	
FIRMA: ARCHITECTUS S/S EPP LOCAL: RUA CANUTO DE AGUIAR, 1401C - MERLEES CEP: 60.160-120 FORTALEZA - CE					
Proprietário:					
Construção:					
CREA/CAU		CREA/CAU			
APROVO BOMBEIROS		APROVO PREFEITURA			
00	Emissão inicial	26/03/2018	Mariana F.	Mariana F.	
Revisão n°	Descrição	Data	Projeto	Aprovação	
BAHIA GOVERNO DO ESTADO SECRETARIA DE SAÚDE DO ESTADO DA BAHIA-SESAB		PROSUS SEC. DE SAÚDE DO ESTADO DA BAHIA		PROSUS Programa de fortalecimento do SUS na Região Metropolitana de Salvador	
Unidade/Orgão: UNIDADE BÁSICA DE SAÚDE /SESAB		Proprietário: SEC. DE SAÚDE DO ESTADO DA BAHIA			
Endereço: RUA "F" JAGUARIBE I		Município: SALVADOR		Bairro: CAJAZEIRAS	
Nome do projeto: PROJETO EXECUTIVO SINALIZAÇÃO - UBS III CAJAZEIRAS		Data: MAR/2018		Escala: INDICADA	
Título do folha: ESPECIFICAÇÕES TÉCNICAS		Folha:		SIN 001 006	
Responsável técnico: MARIANA FURLANI CAU A18583-3		Coord. elab. de projetos: MARIA TEREZA DE CARVALHO BRAGA			
Arquivo: 029_PE_SIN_001_CAJA_R00.dwg		Topógrafo: -		Desenho:	