


(PRANCHETA 1 - 841 X 594mm)

APLICAÇÃO PLACAS

PLACAS DE SOBREPORTA

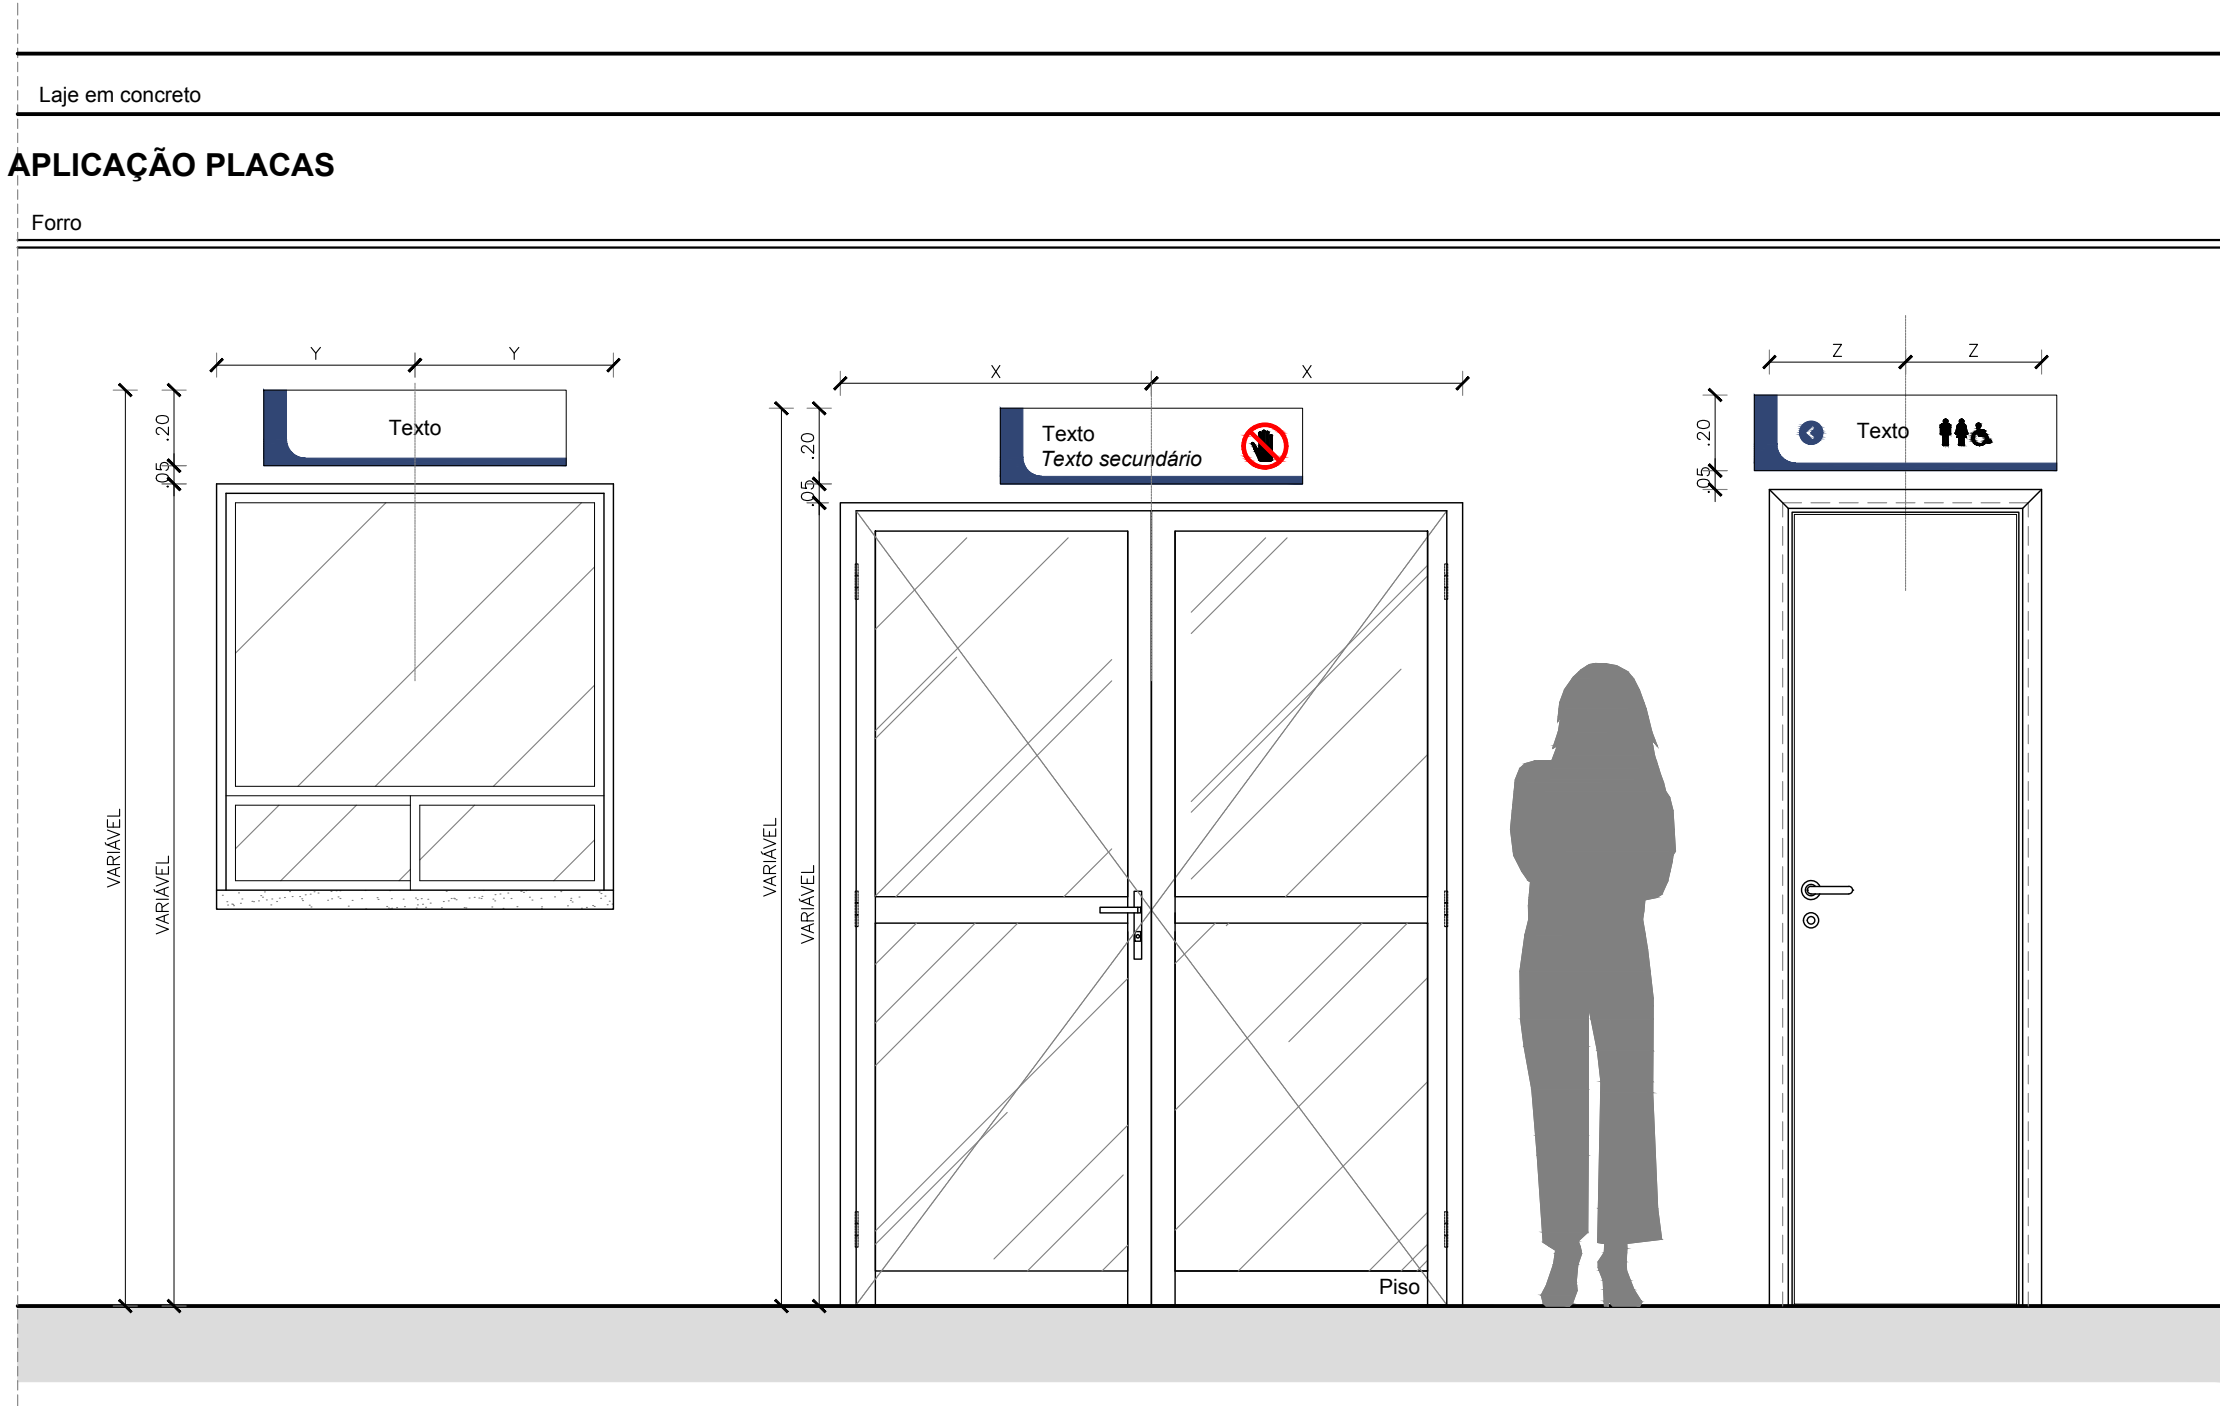


PLACA DE SOBREPORTA
TIPO 01 - LAYOUT A

PLACA DE SOBREPORTA
TIPO 01 - LAYOUT B

PLACA DE SOBREPORTA
TIPO 01 - LAYOUT C

PLACA BRAILLE E PLACAS DE PORTA

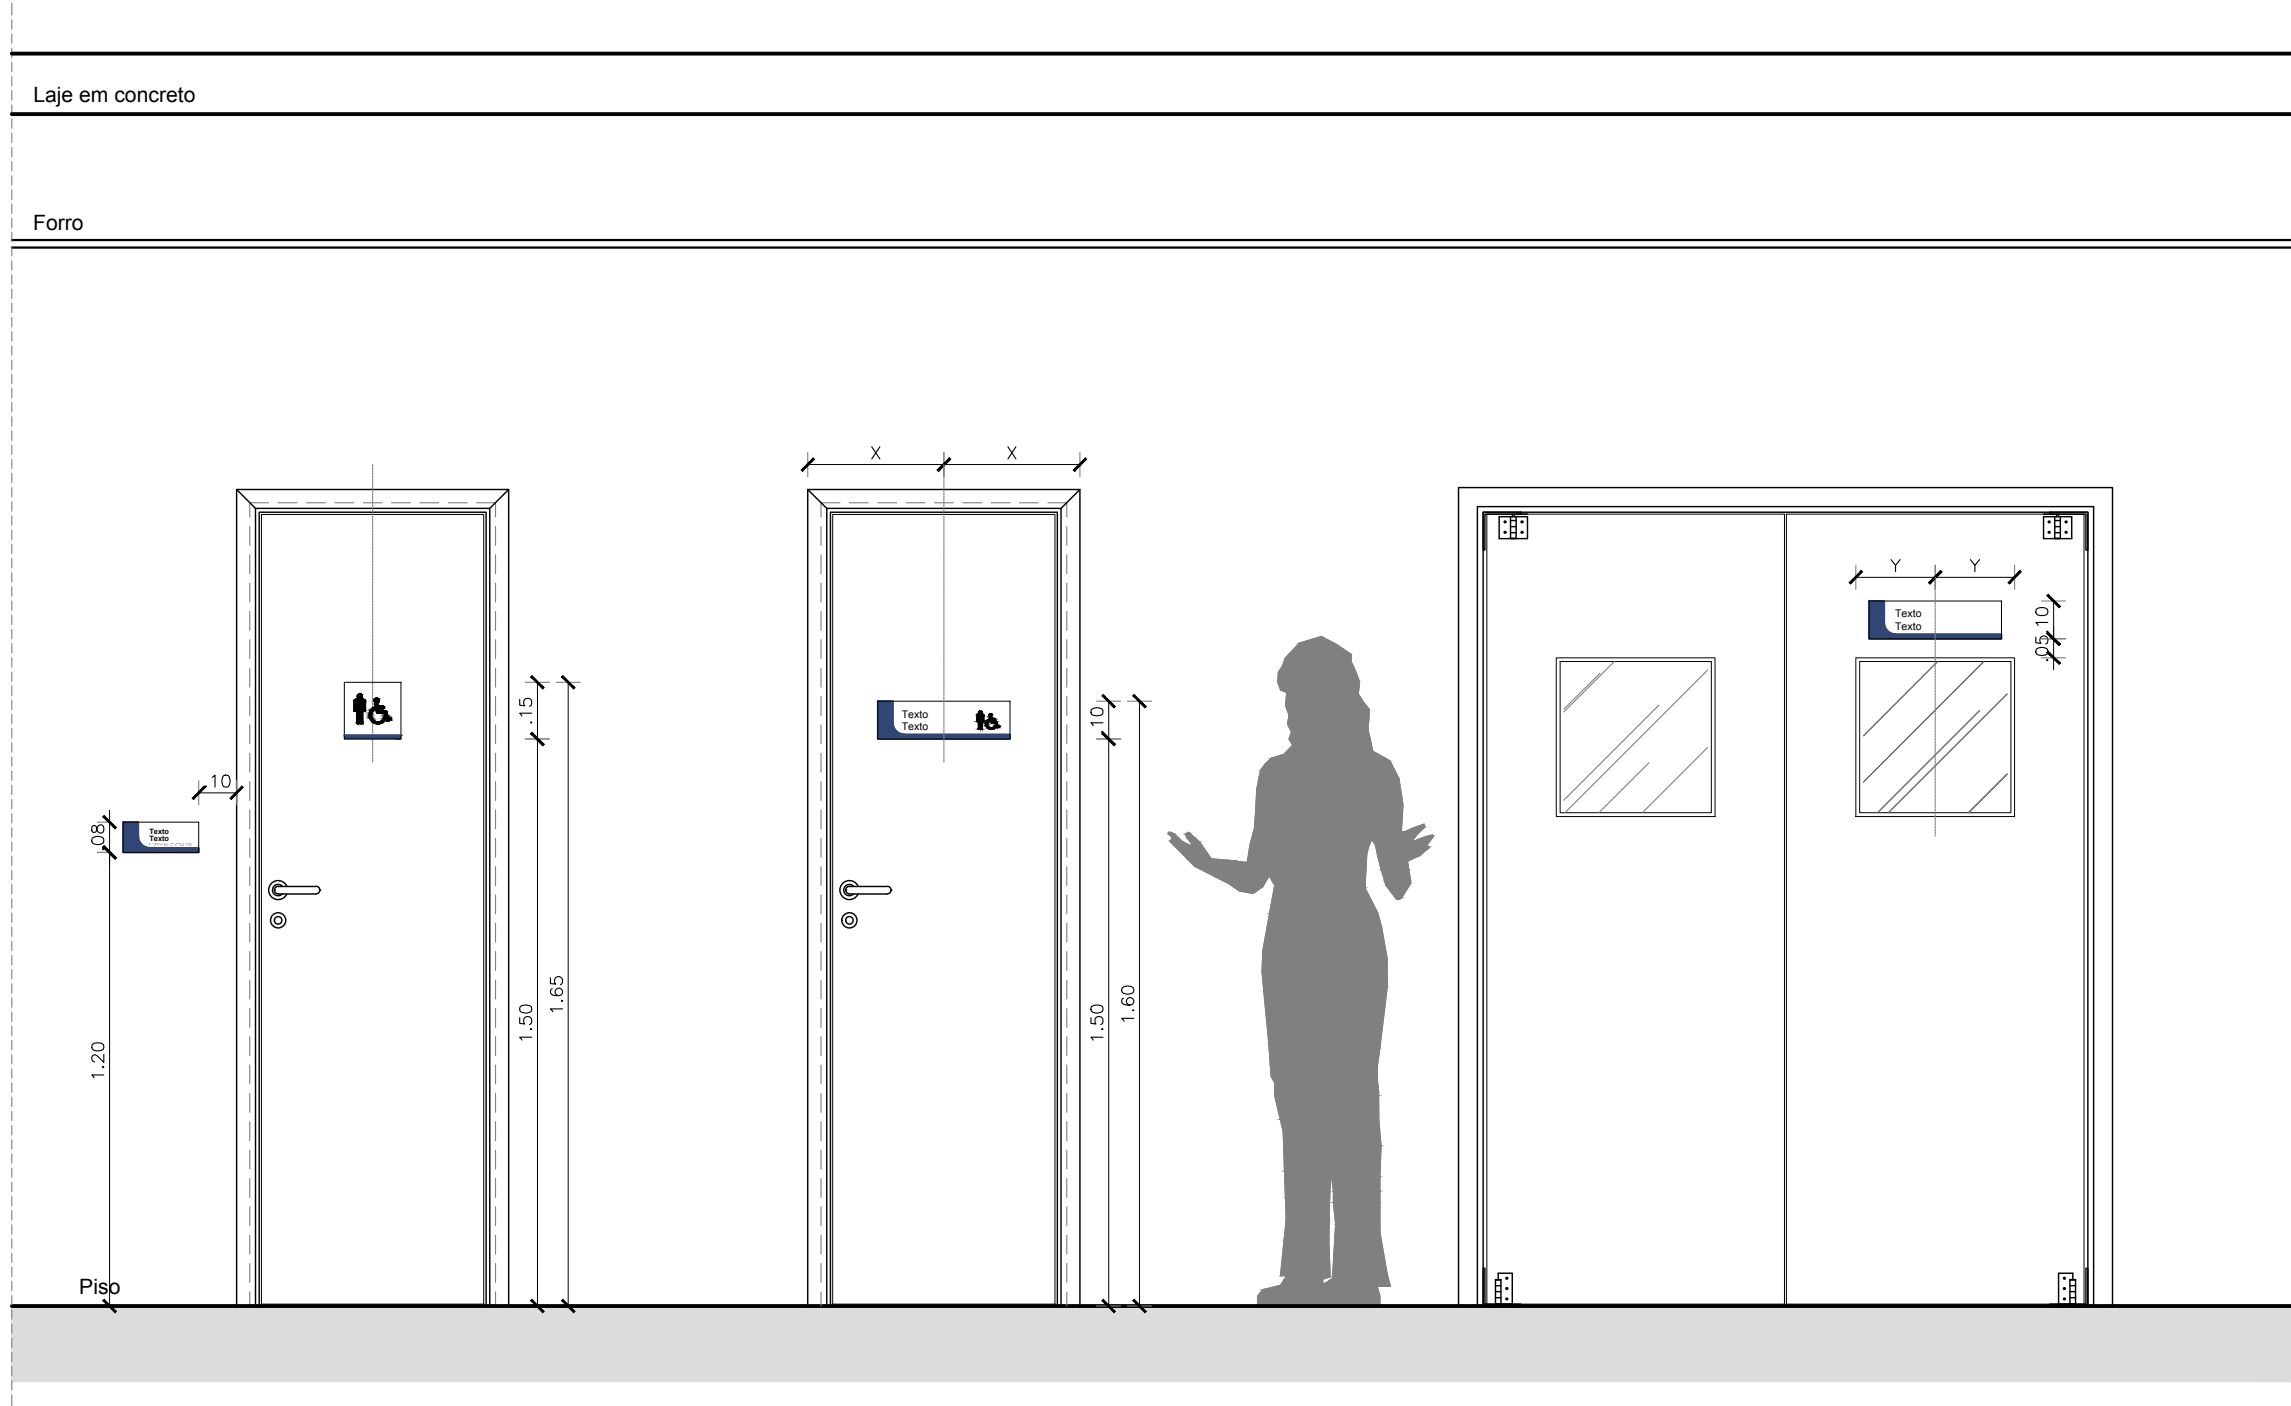

PLACA
BRAILLE


PLACA DE PORTA
TIPO 02

PLACA DE PORTA
TIPO 01 - LAYOUT B

PLACA DE PORTA
TIPO 01 - LAYOUT A

APLICAÇÃO PLACAS


ADESIVAGENS

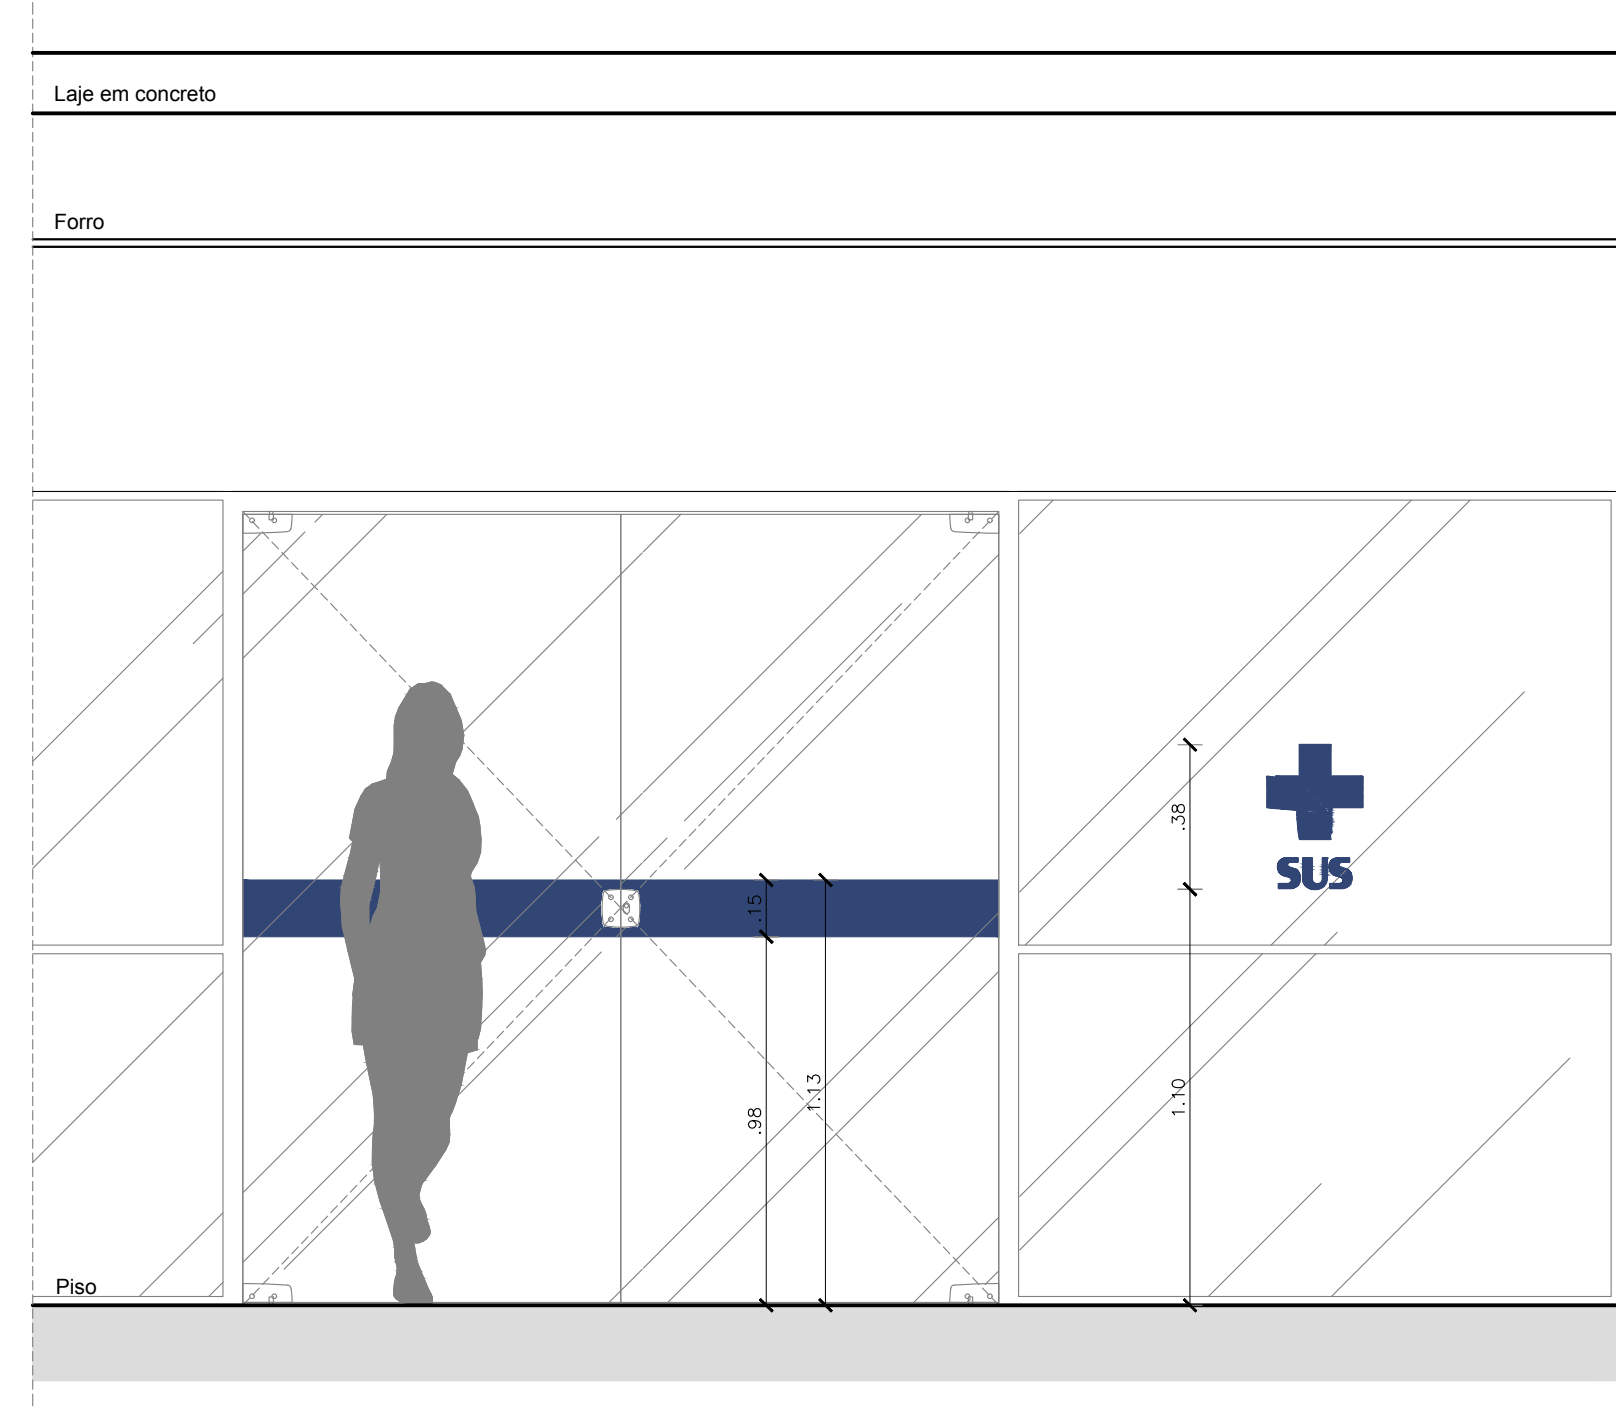

ADESIVAGEM
TIPO 01

ADESIVAGEM
TIPO 02


PLACAS DE PAREDE

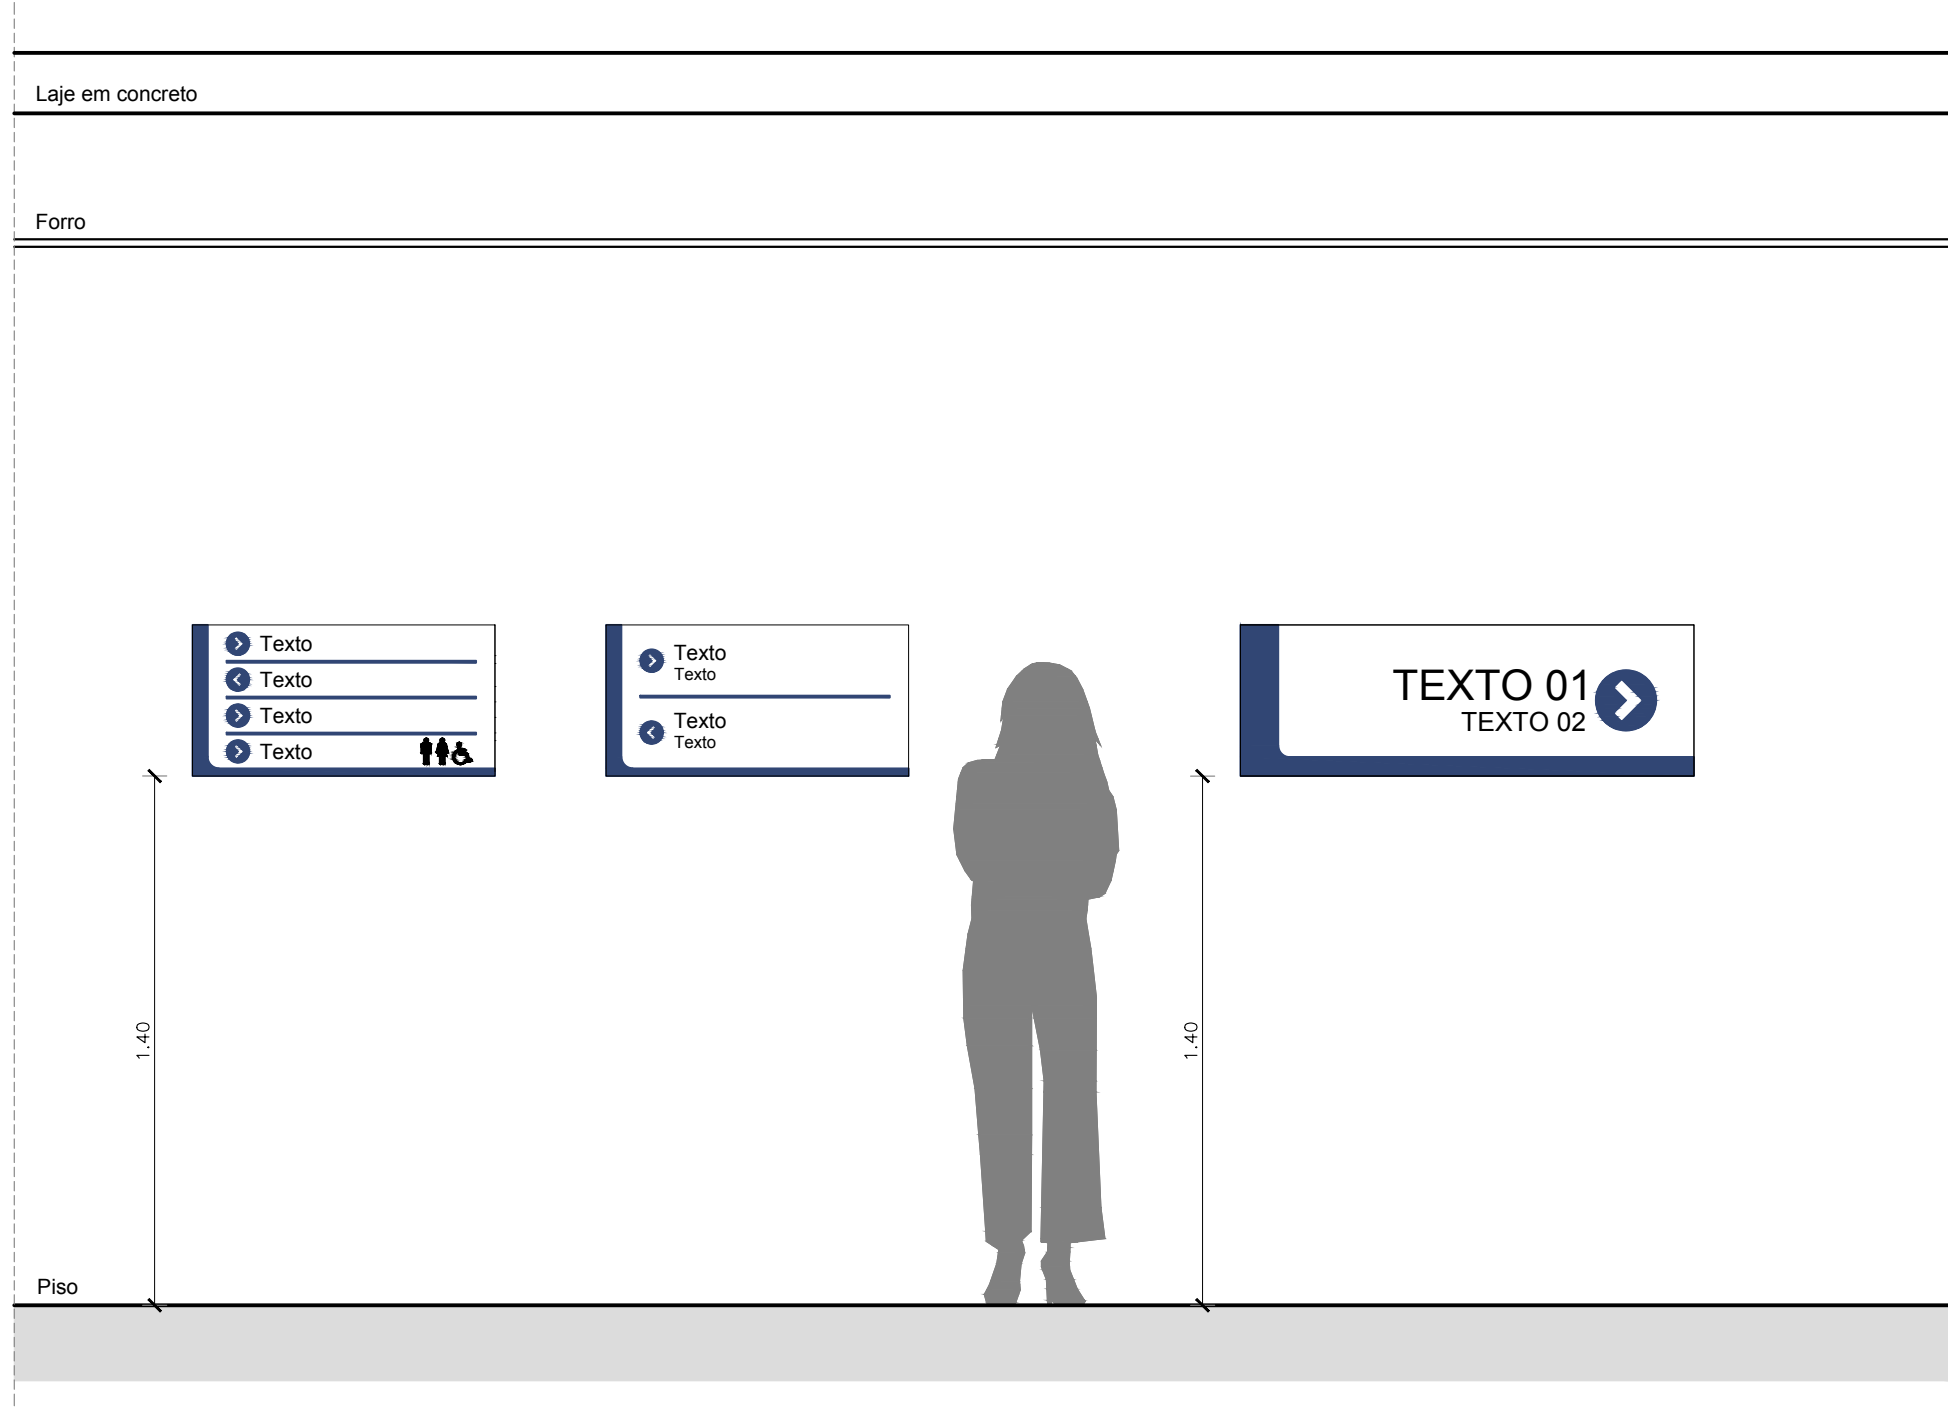

PPA - TIPO 01
LAYOUT A

PPA - TIPO 01
LAYOUT B

PPA - TIPO 02
LAYOUT A

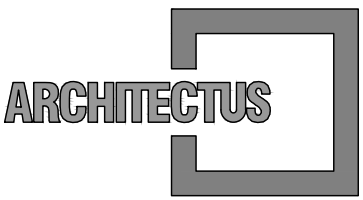

R. Canuto de Aguiar, n.1401
Fortaleza/CE – Tel:(85)3456–5000
architectusbr@gmail.com



Alameda Araguaia, n.2104, 2º andar
Barueri/SP – Tel:(11)2078–9000
comunicacao@mha.com.br

LEGENDA:

SUP.	COD.	ATIVIDADE	INSCRIÇÃO	F./J
FIRMA: ARCHITECTUS S/S EPP				
LOCAL: RUA CANUTO DE AGUIAR, 1401C – MERULES				
CEP: 60.160-120 FORTALEZA – CE				

ISS–P

ISS–C

Proprietário:
Construção:
Mariana Furlani Landini
Mariana Furlani Landini
CAU: 829182-3

CREA/CAU

CREA/CAU

APROVO BOMBEIROS

APROVO PREFEITURA

00	Emissão inicial	26/03/2018	Mariana F.	Mariana F.
Revisão n°	Descrição	Data	Projetista	Aprovação



PROSUS
SECRETARIA DE SAÚDE DO ESTADO DA BAHIA-SESAB



Unidade/Orgão: UNIDADE BÁSICA DE SAÚDE /SESAB	Proprietário: SEC. DE SAÚDE DO ESTADO DA BAHIA
Endereço: RUA "F" JAGUARIBE I	Município: SALVADOR
Nome do projeto: PROJETO EXECUTIVO SINALIZAÇÃO - UBS III CAJAZEIRAS	Bairro: CAJAZEIRAS
Título da folha:	Escola: INDICADA
Responsável técnico: MARIANA FURLANI CAU: 829182-3	Coord. elab. de projetos: MARIA TEREZA DE CARVALHO BRAGA CAU: 115553-2
Arquivo: 029_PE_SIN_001_CAJA_R00.dwg	Topógrafo: —
	Desenho:

SIN
003
006

Z:\029_PROSUS BAHIA\06_UBS\08_PE_EXECUTIVO\02_UBS III\05_CAJAZEIRAS\PE_07_SINALIZ\029_PE_SIN_001_CAJA_R00.DWG