
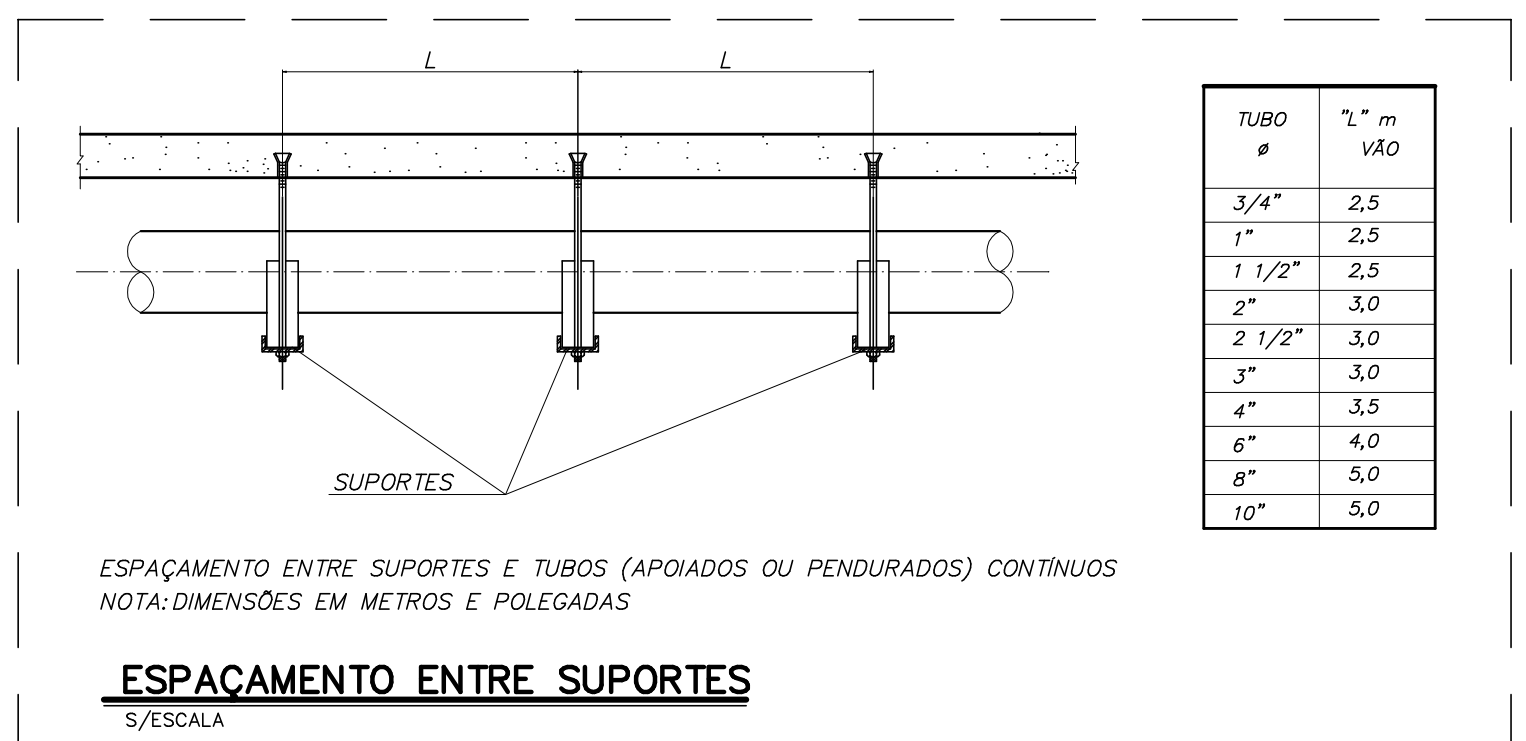
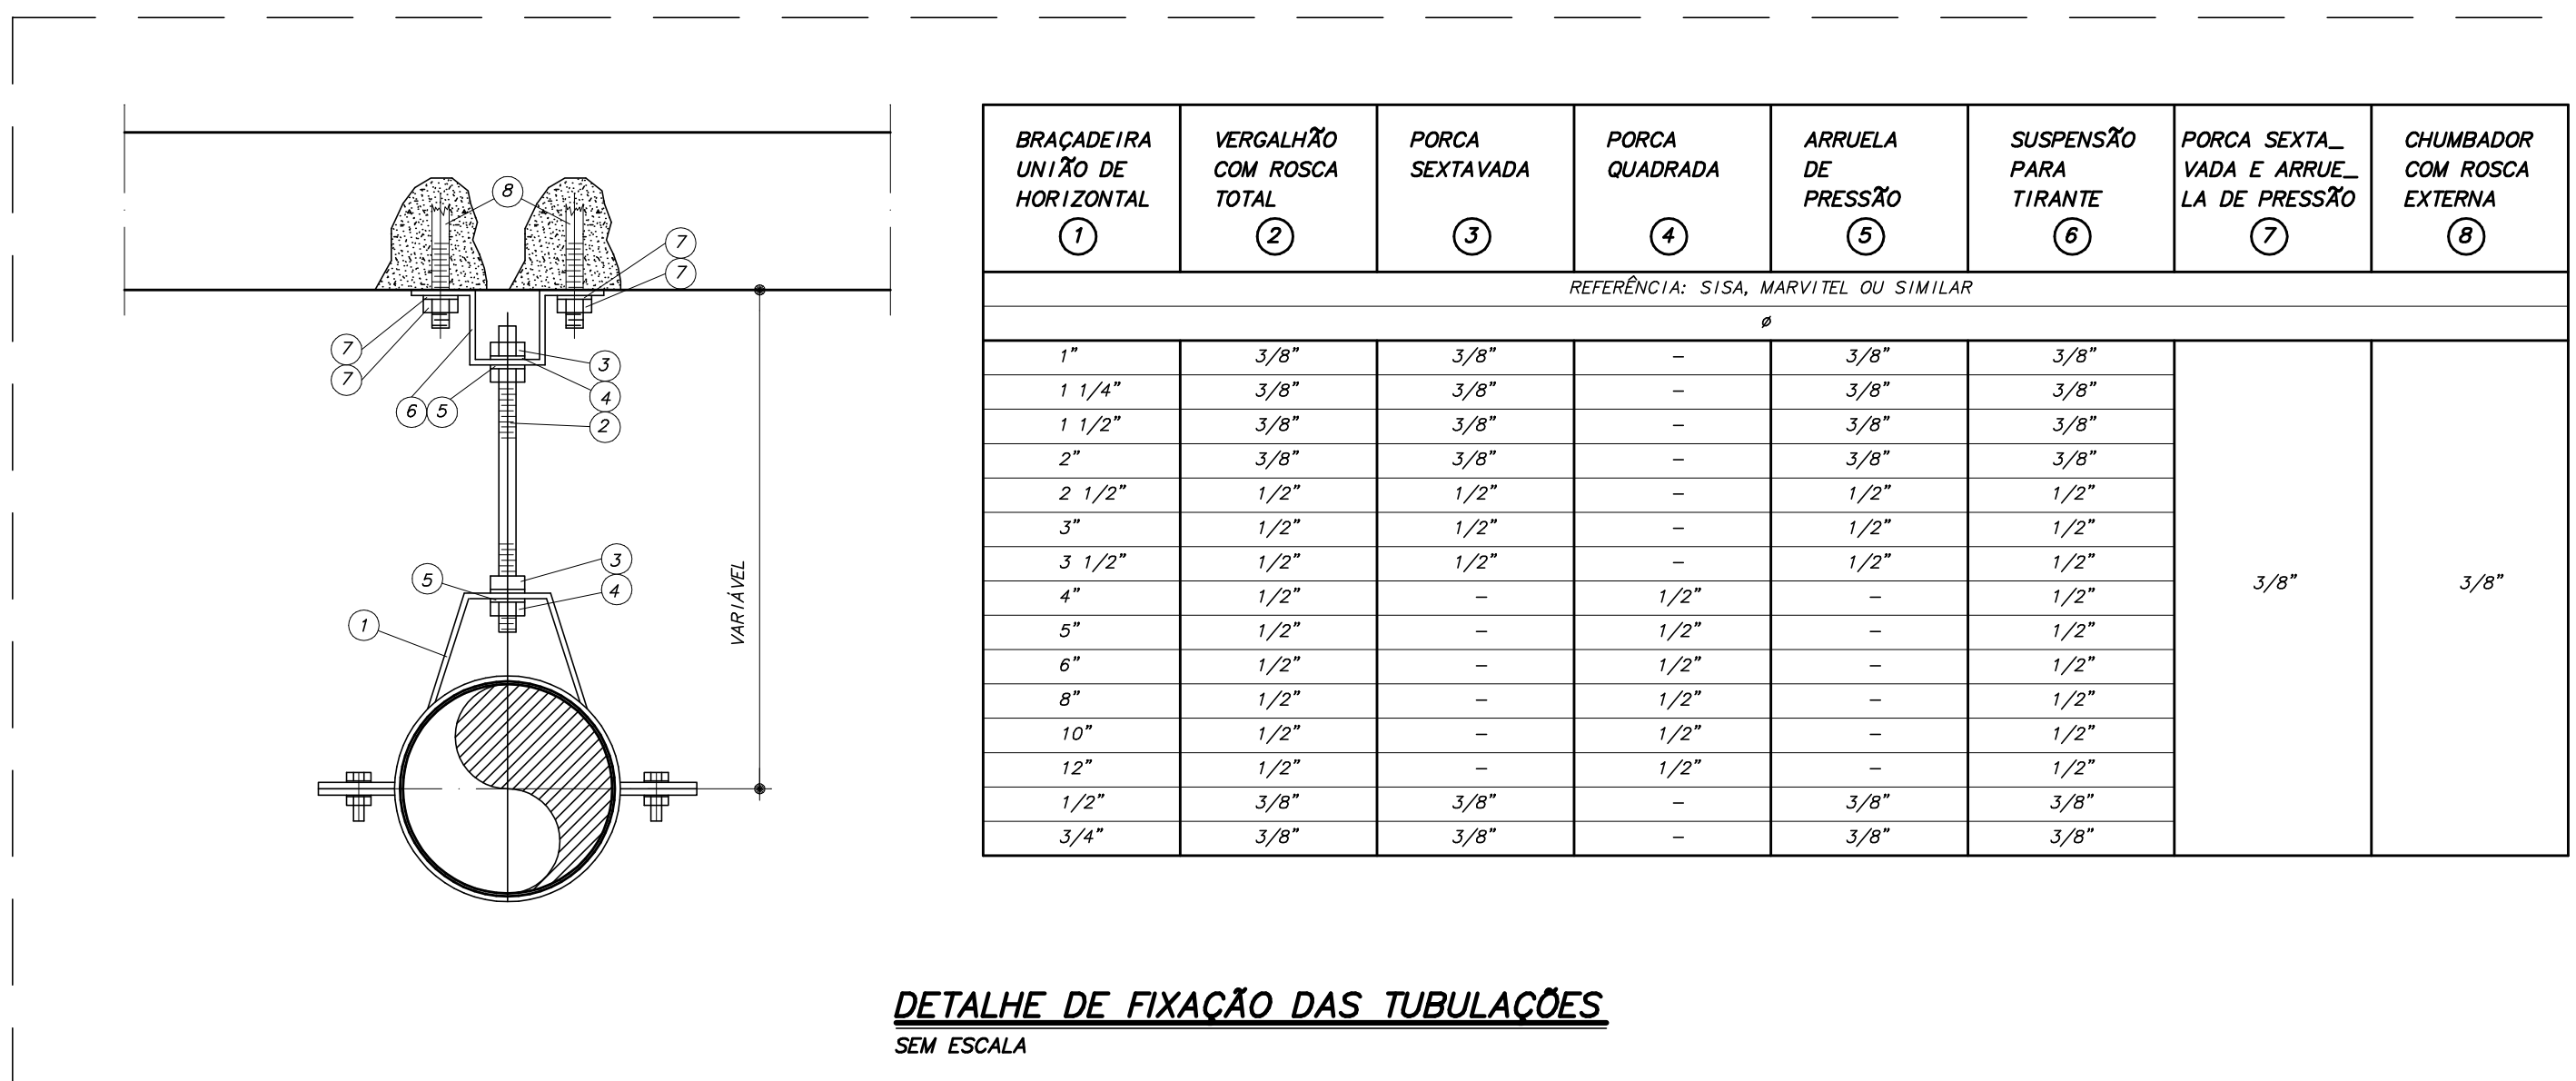
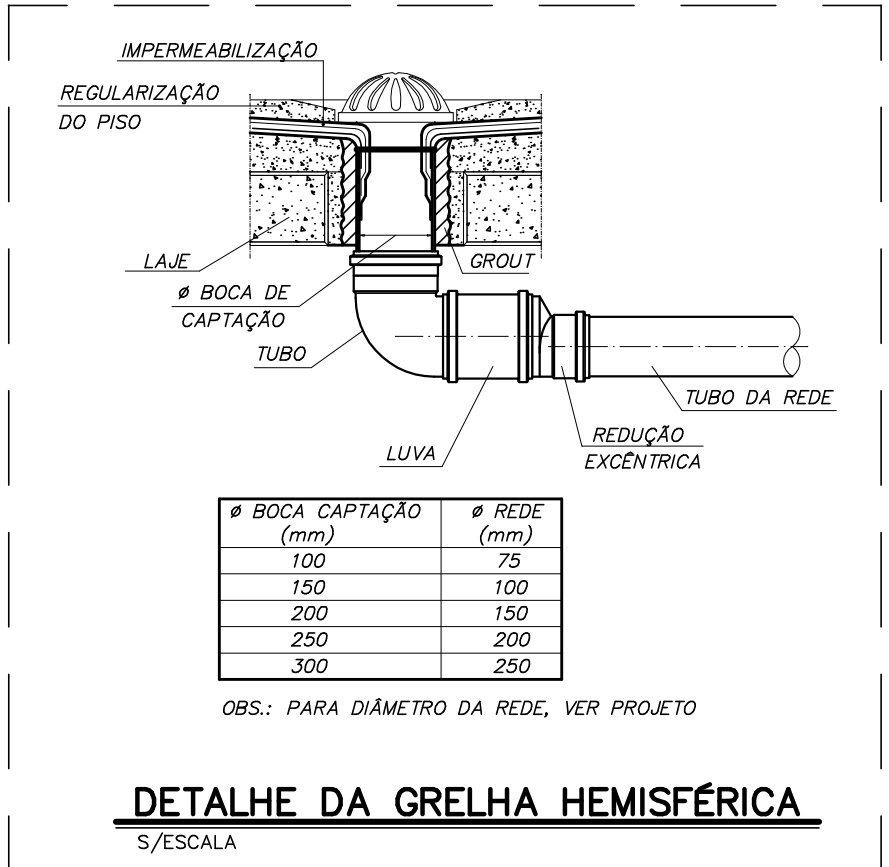
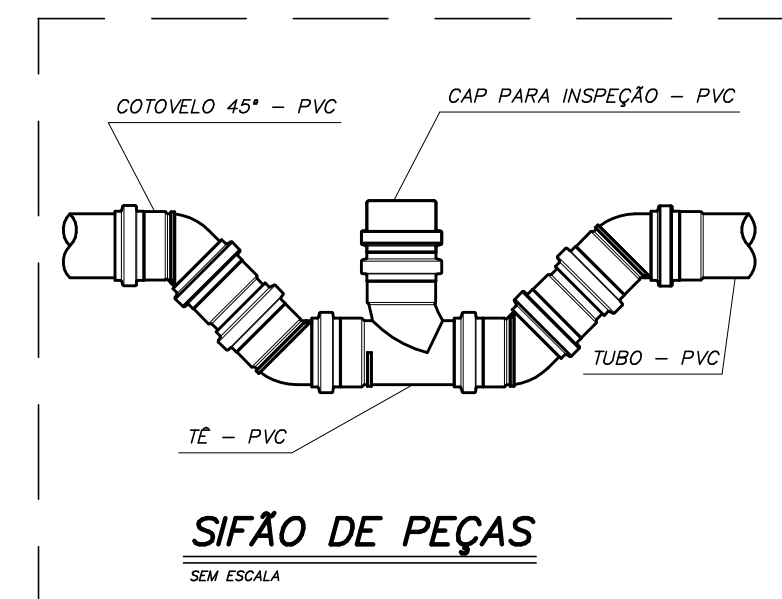
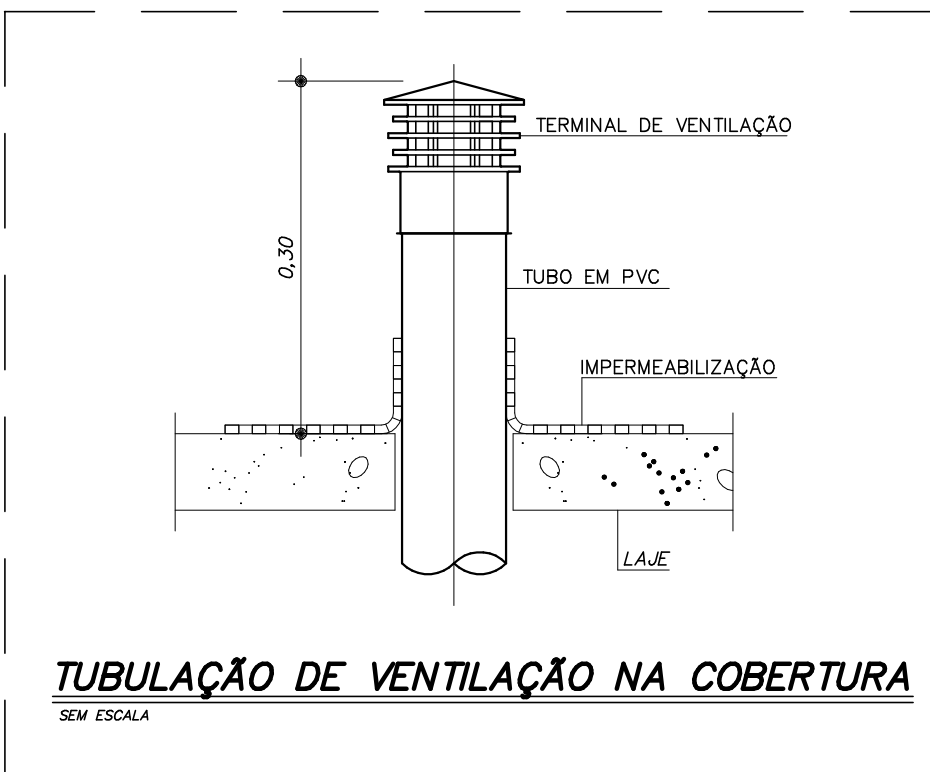
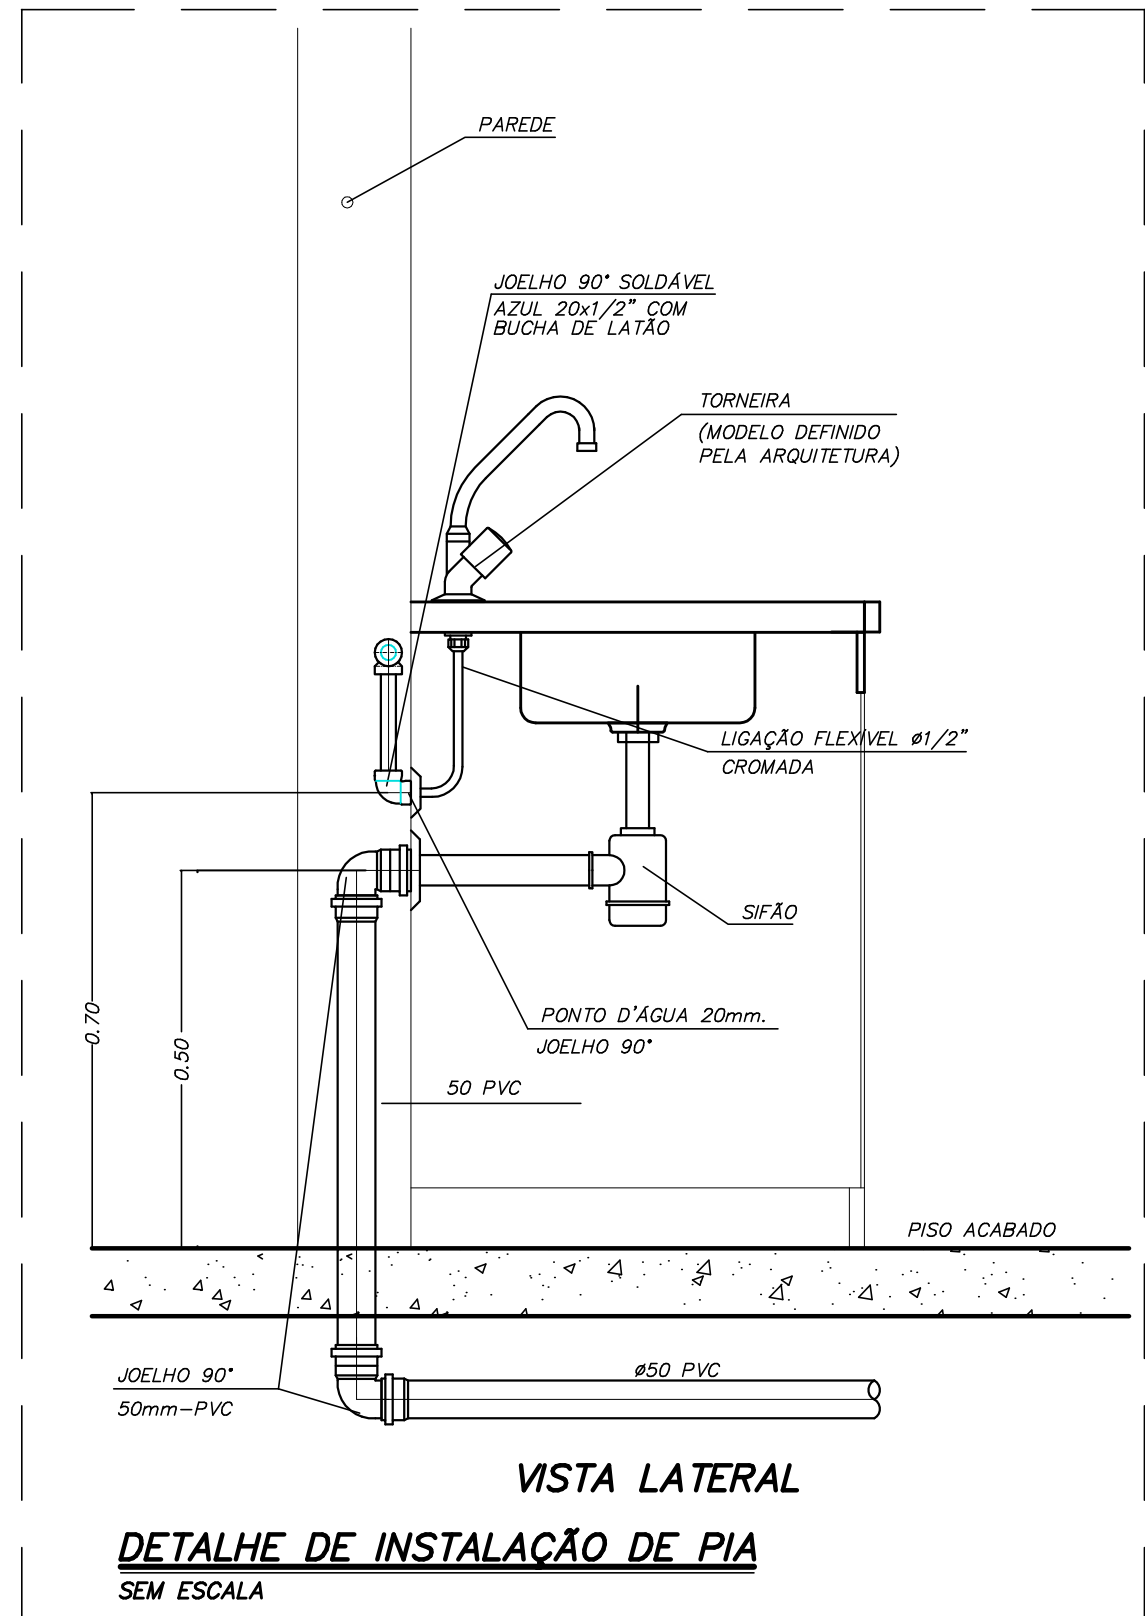
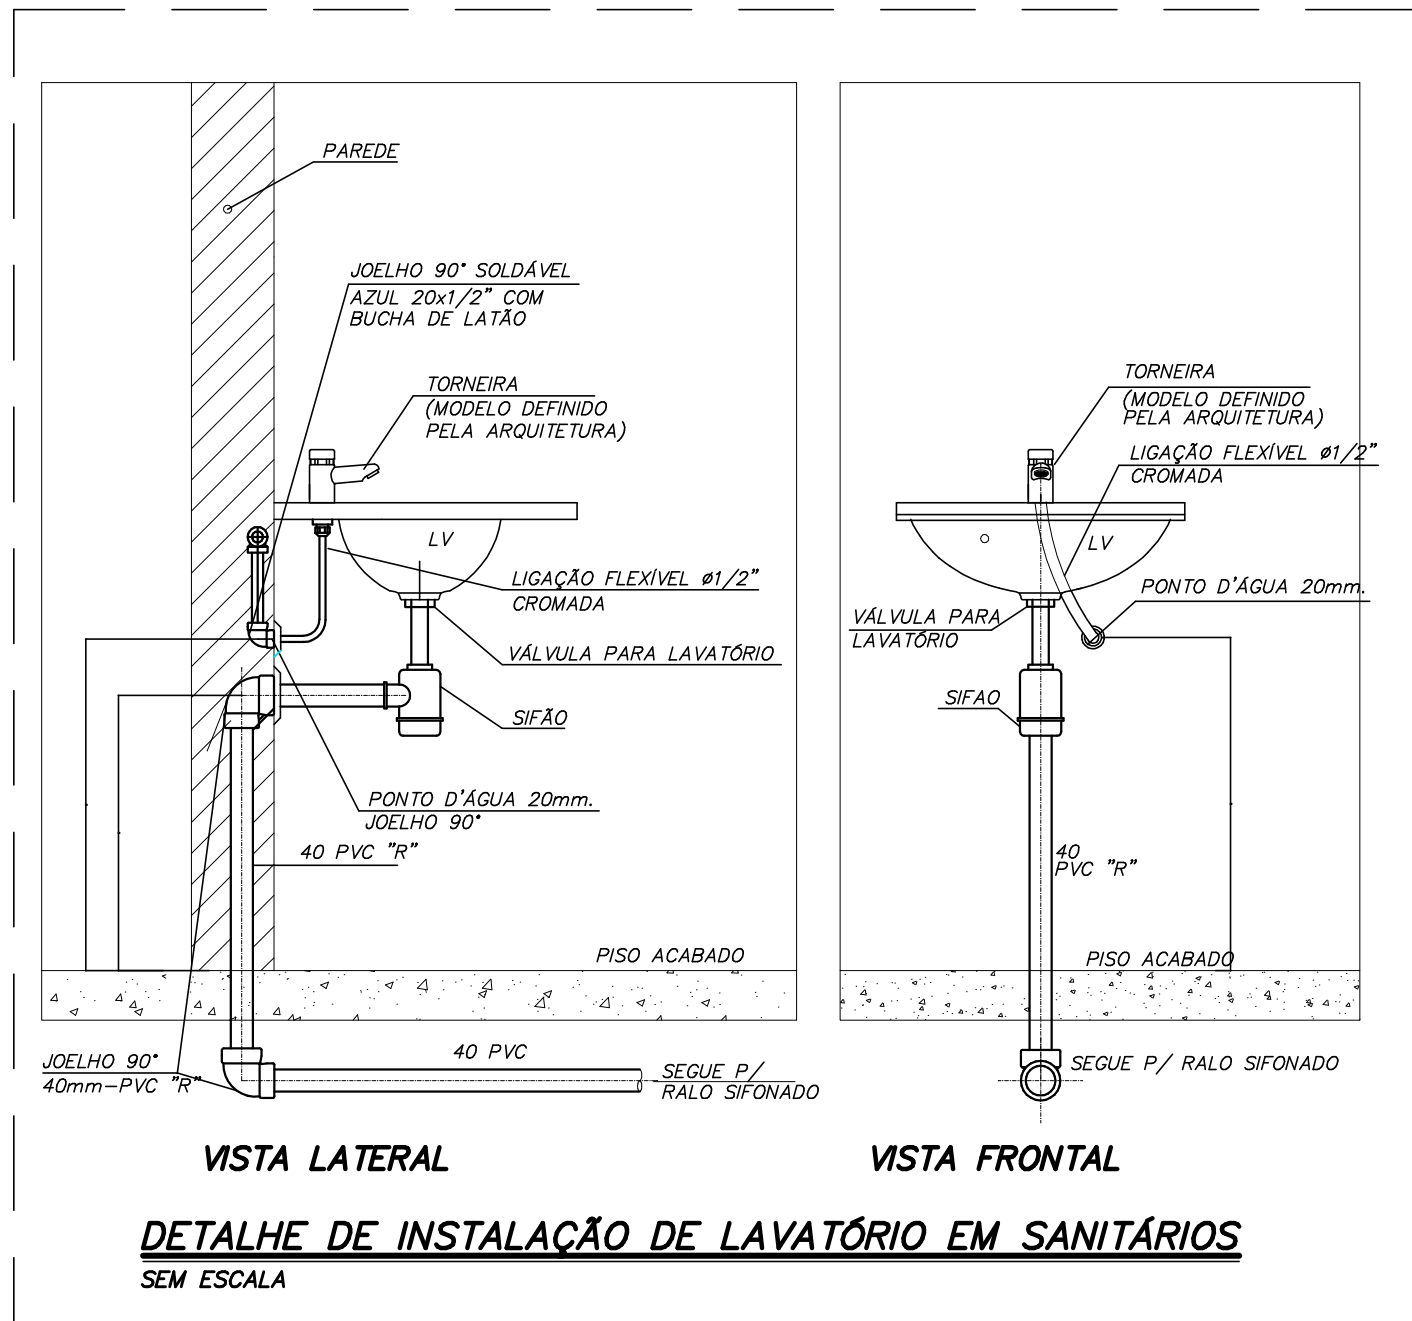
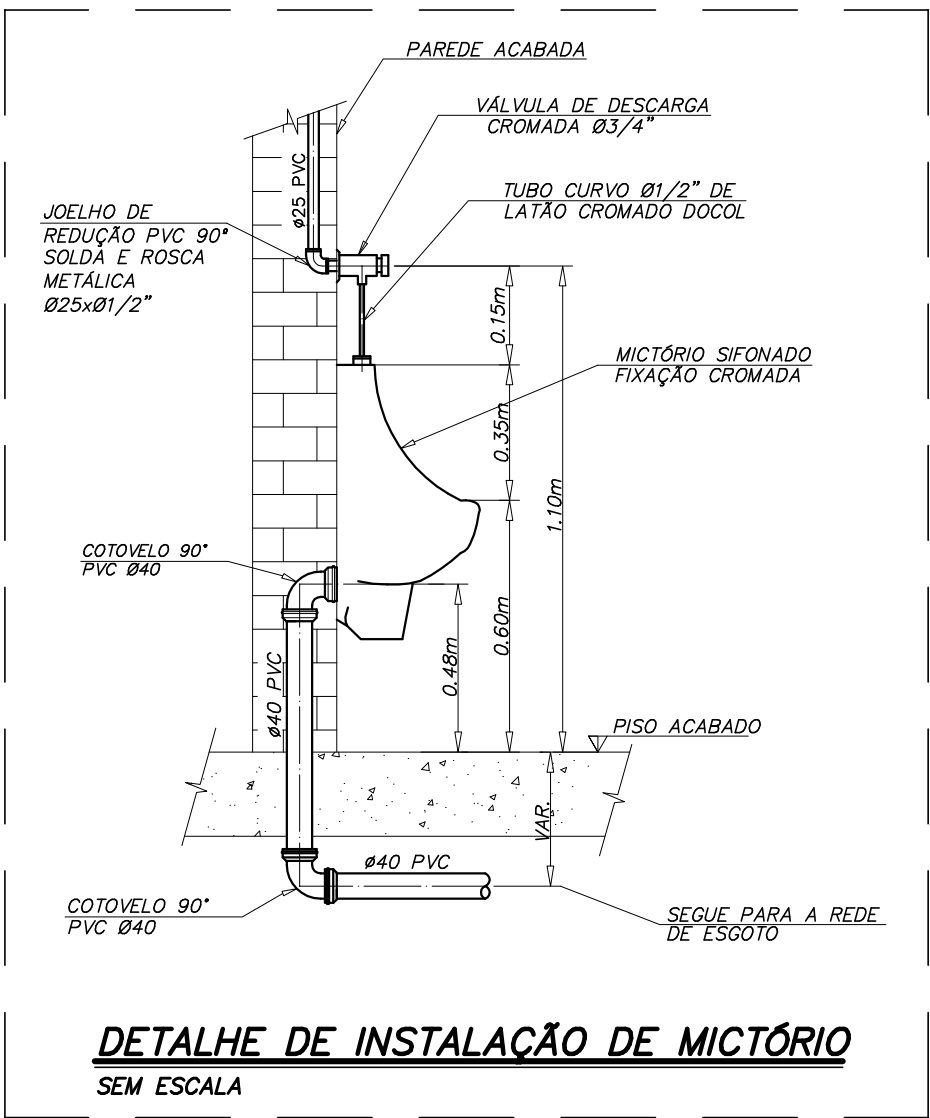
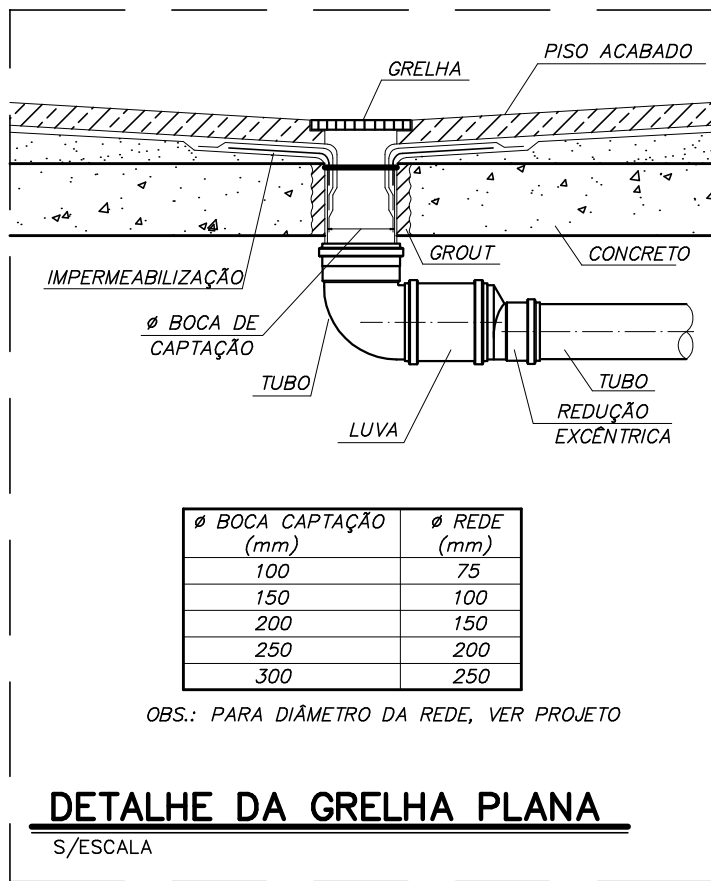


R. Conuto de Aguiar, n.1401
Fortaleza/CE - Tel:(85)3456-5000
architectusbr@gmail.com

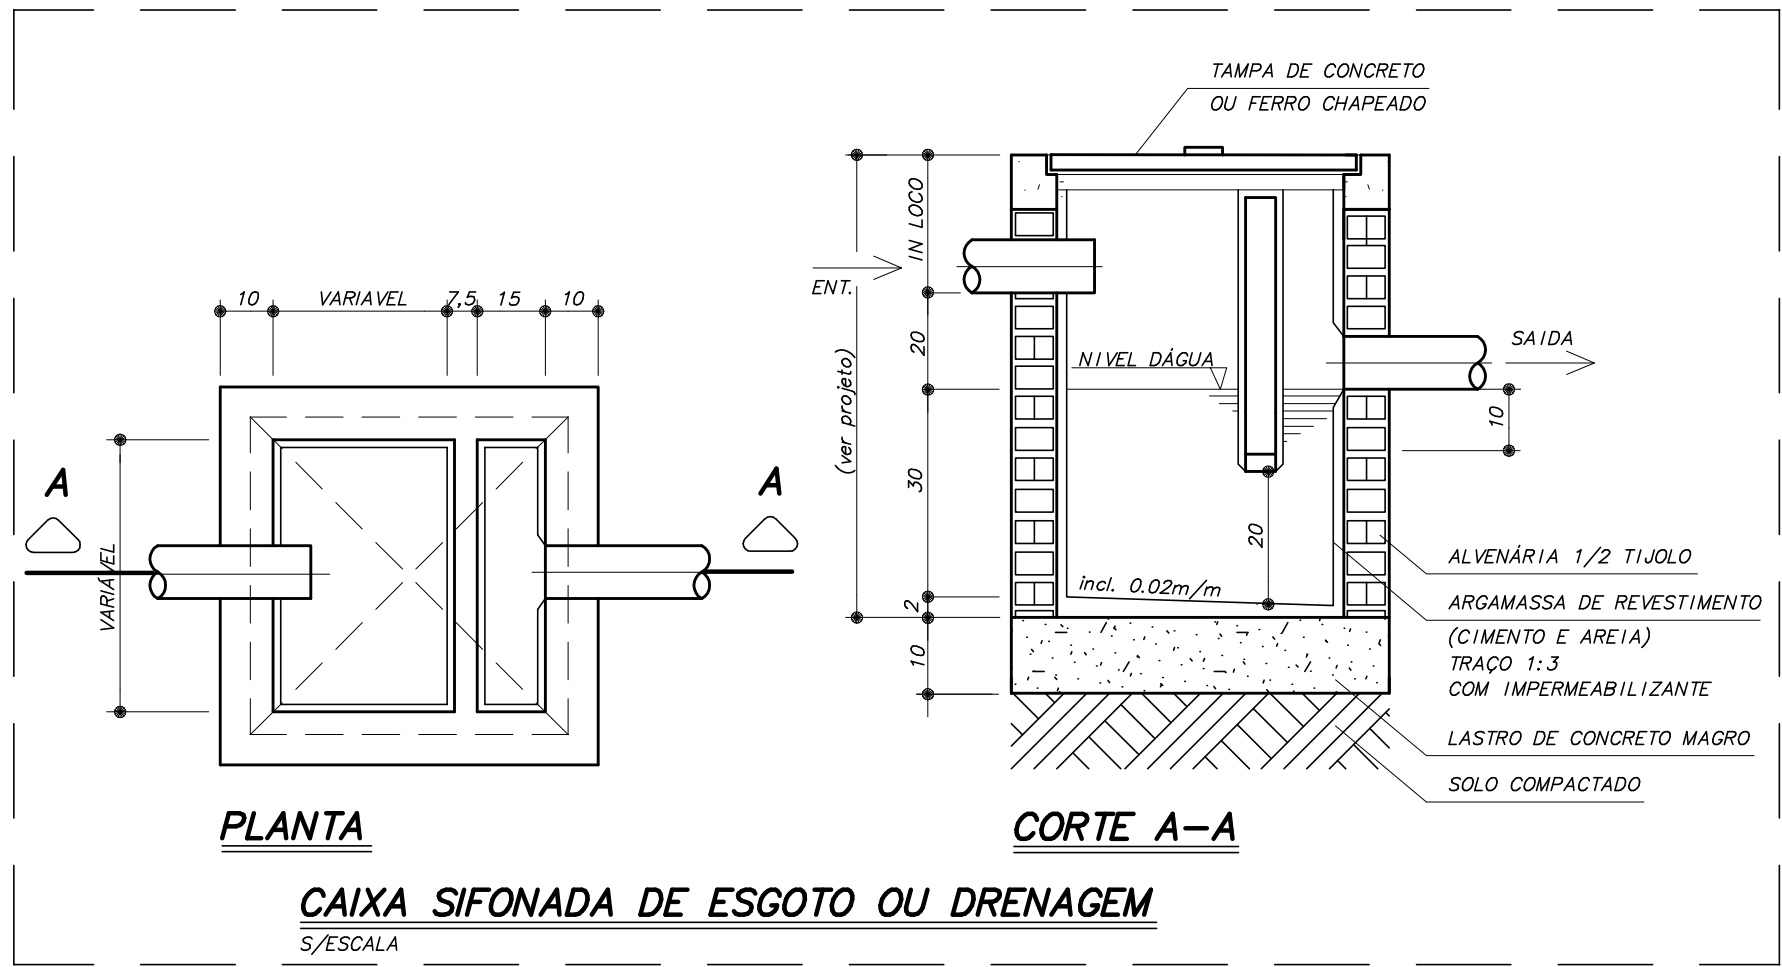

MHA Engenharia Ltda
Alameda Araguaia, 2.104, 2º andar
Barueri/SP - Tel.(011)2078 9000
http://www.mha.com.br

0	EMISSION INICIAL	26/03/2018	RONDENA	SORAYA
Revisão n°	Descrição	Data	Projetista	Aprovação

PROSUS
SECRETARIA DE SAÚDE DO ESTADO DA BAHIA-SESAB

Unidade/Orgão: UNIDADE BÁSICA DE SAÚDE / SESAB

Município: SALVADOR

Bairro: CAJAZEIRAS

Nome do projeto: PROJETO EXECUTIVO DE ESGOTO E ÁGUAS PLUVIAIS

Escala: S/ESC

Título: FOLHA DE DETALHES

Instalações de ESGOTO E ÁGUA PLUVIAL

Responsável técnico: SORAYA TRINDADE MARCHIOLI

Coord. elab. de projetos: MARIA TEREZA DE CARVALHO BRAGA

Arquivo: 029_PE_ESG_004_UBS_CAJAZEIRAS_DET_R00

Topógrafo: -

Desenho: -

ESG 004