
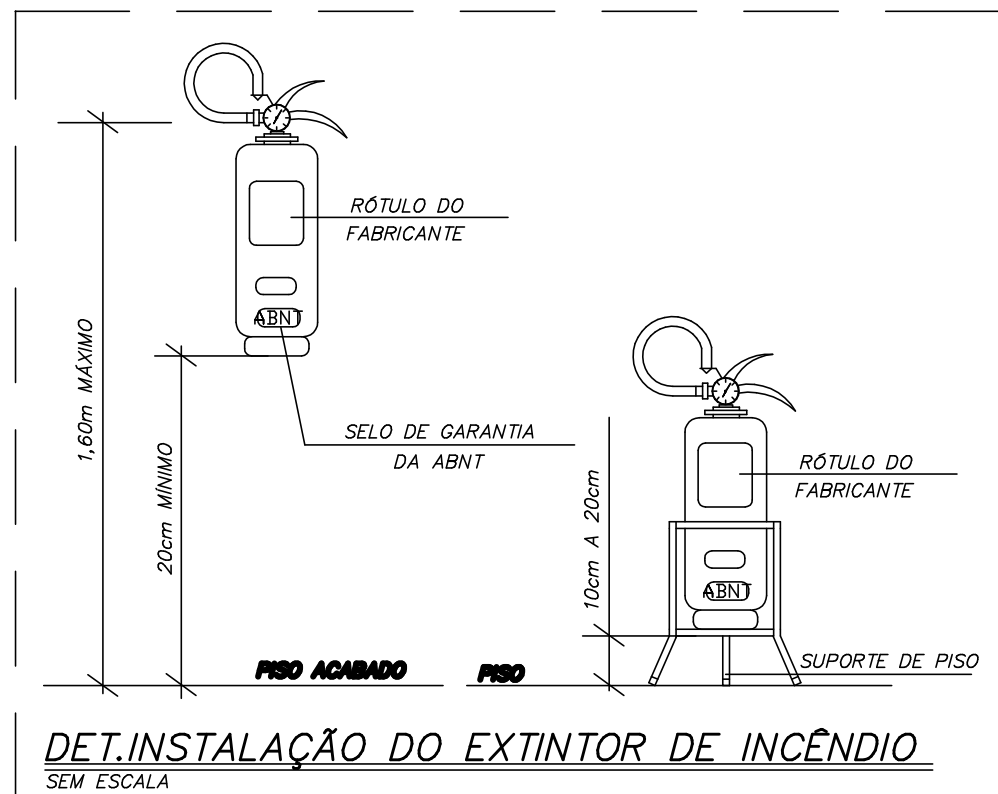
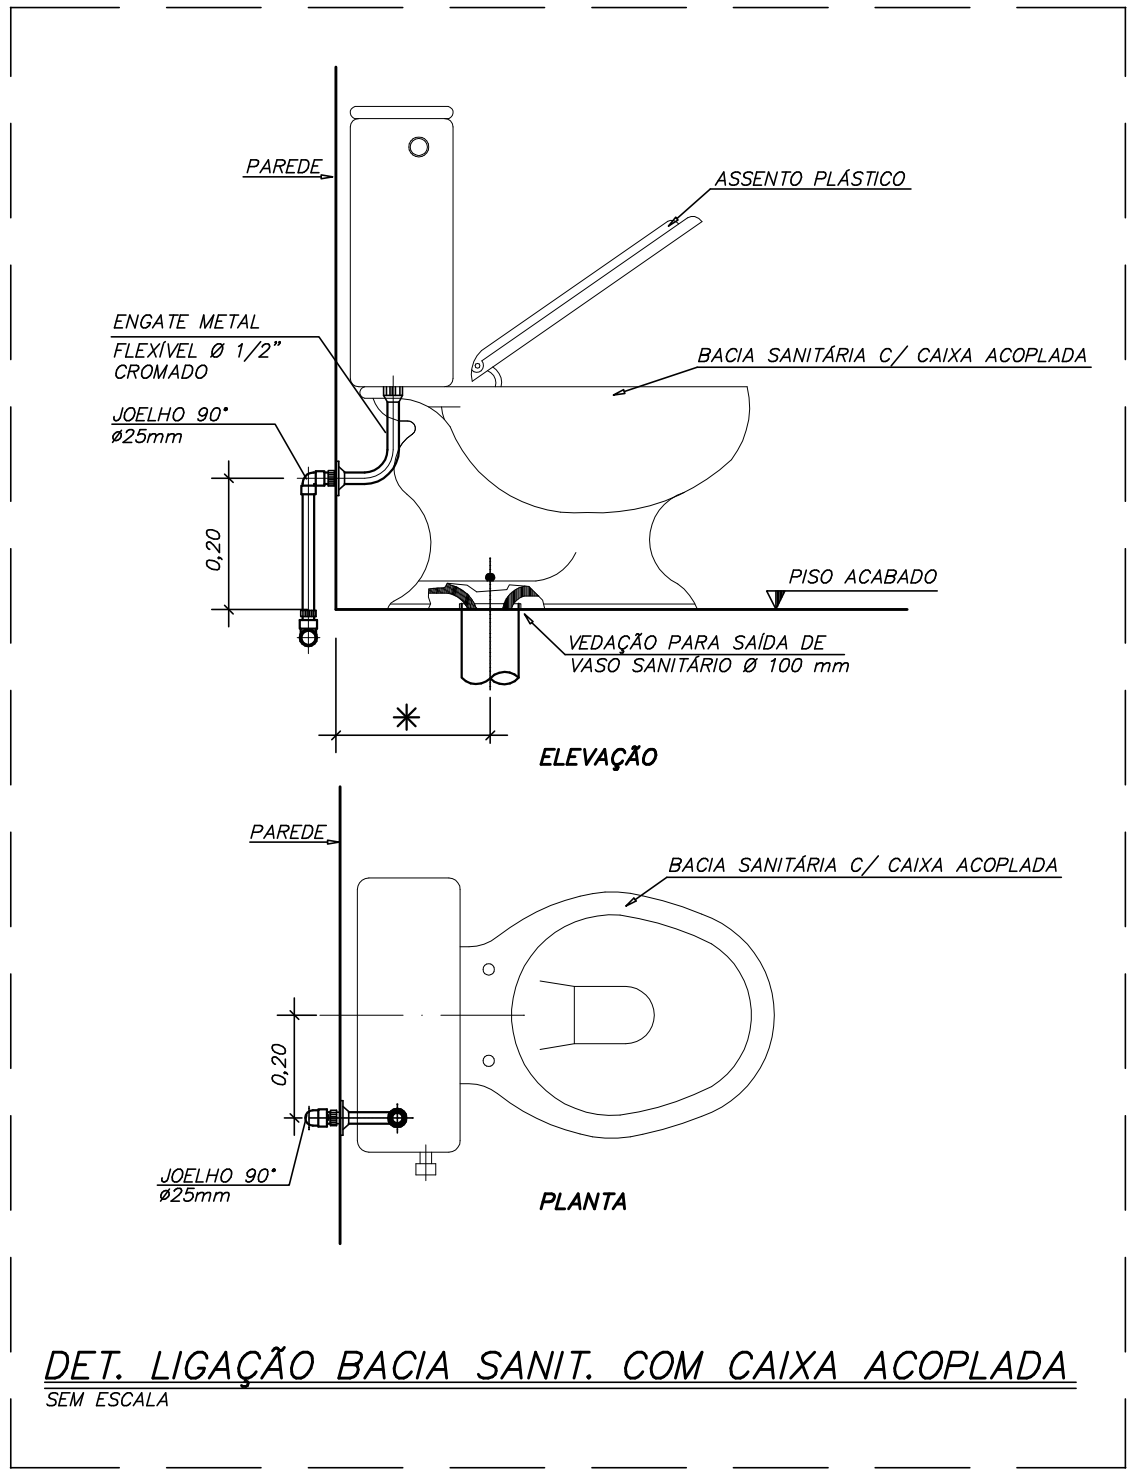
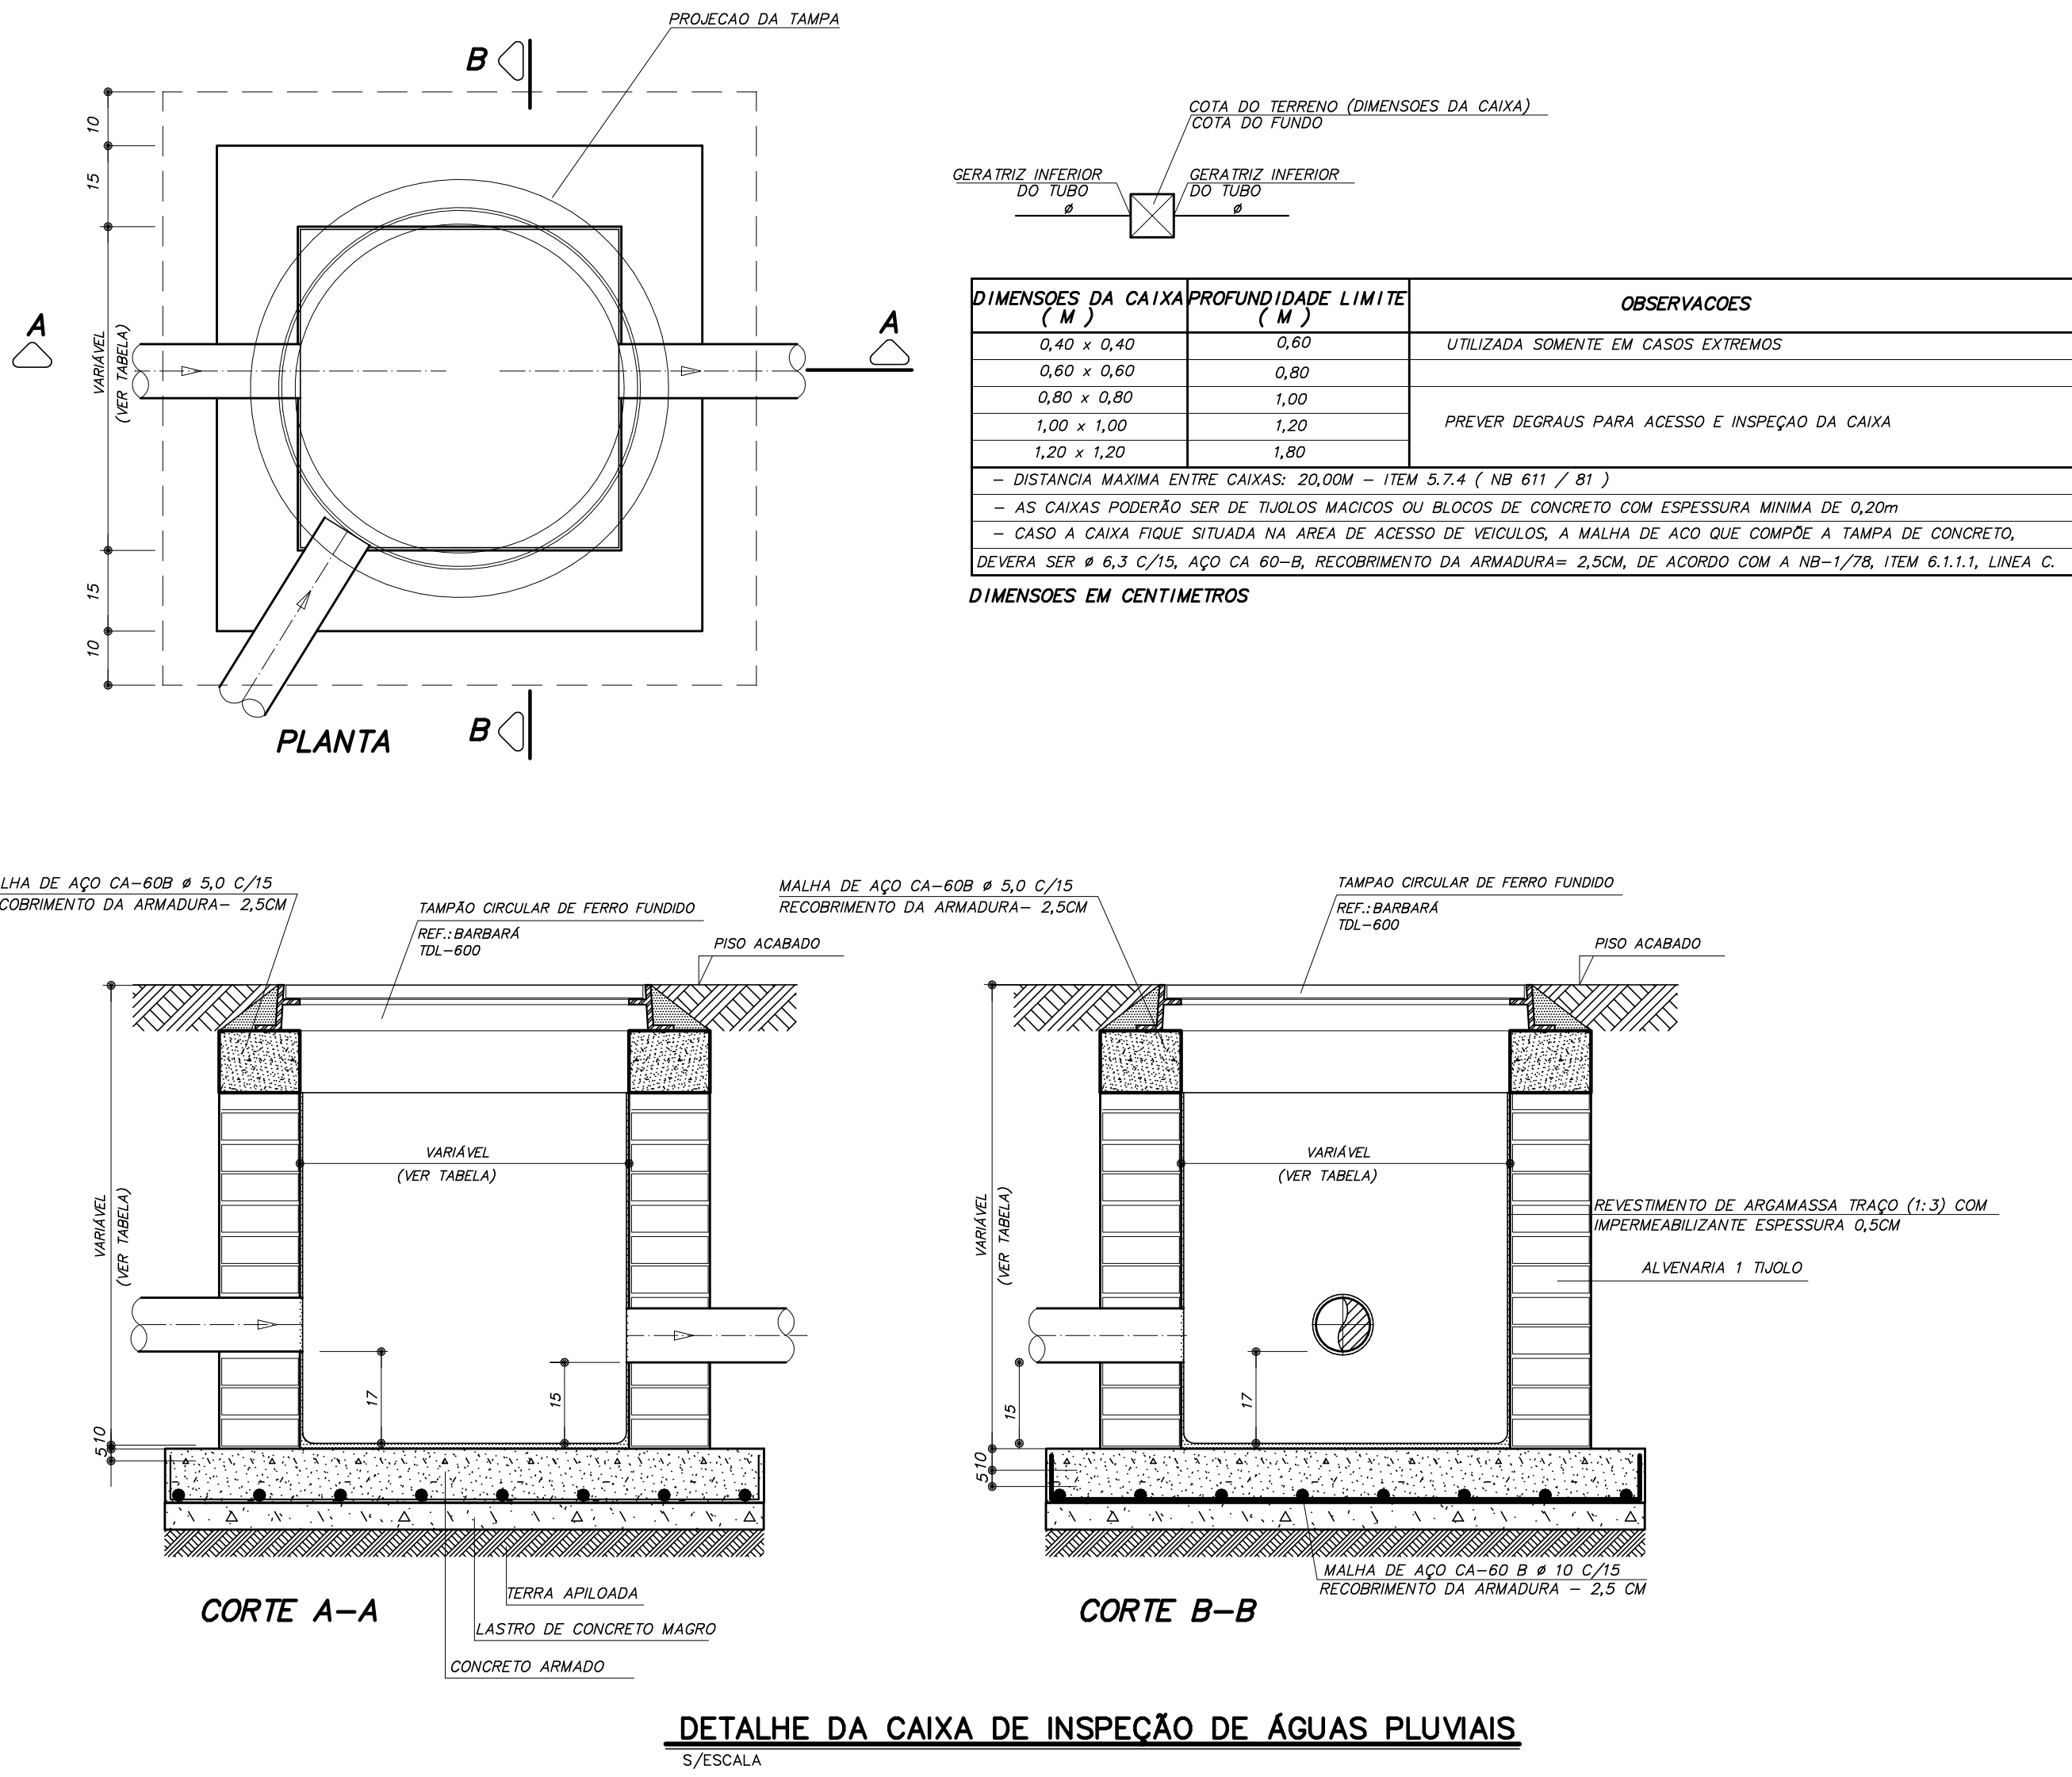
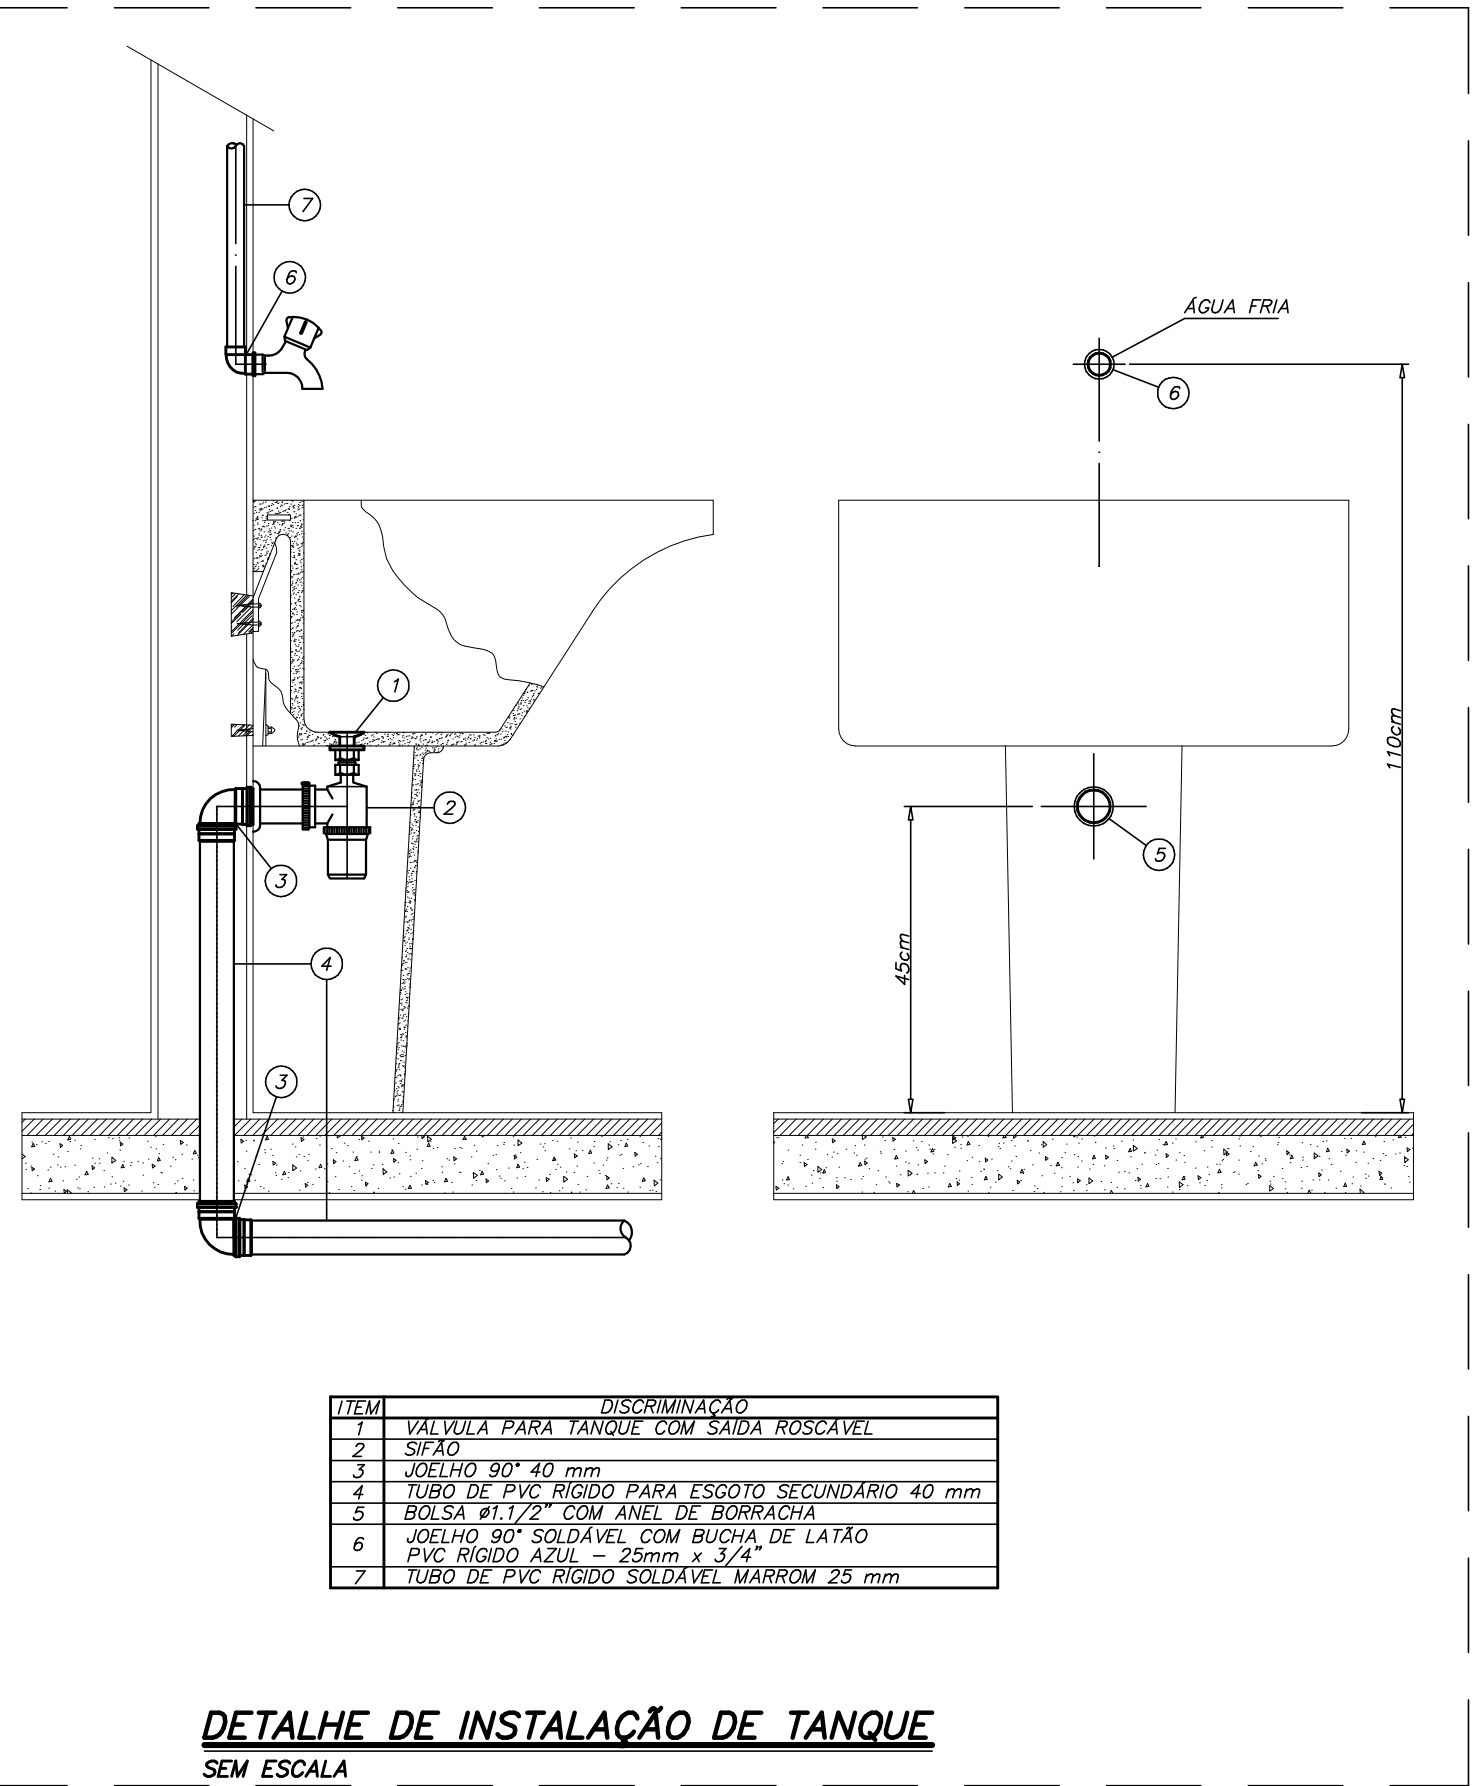


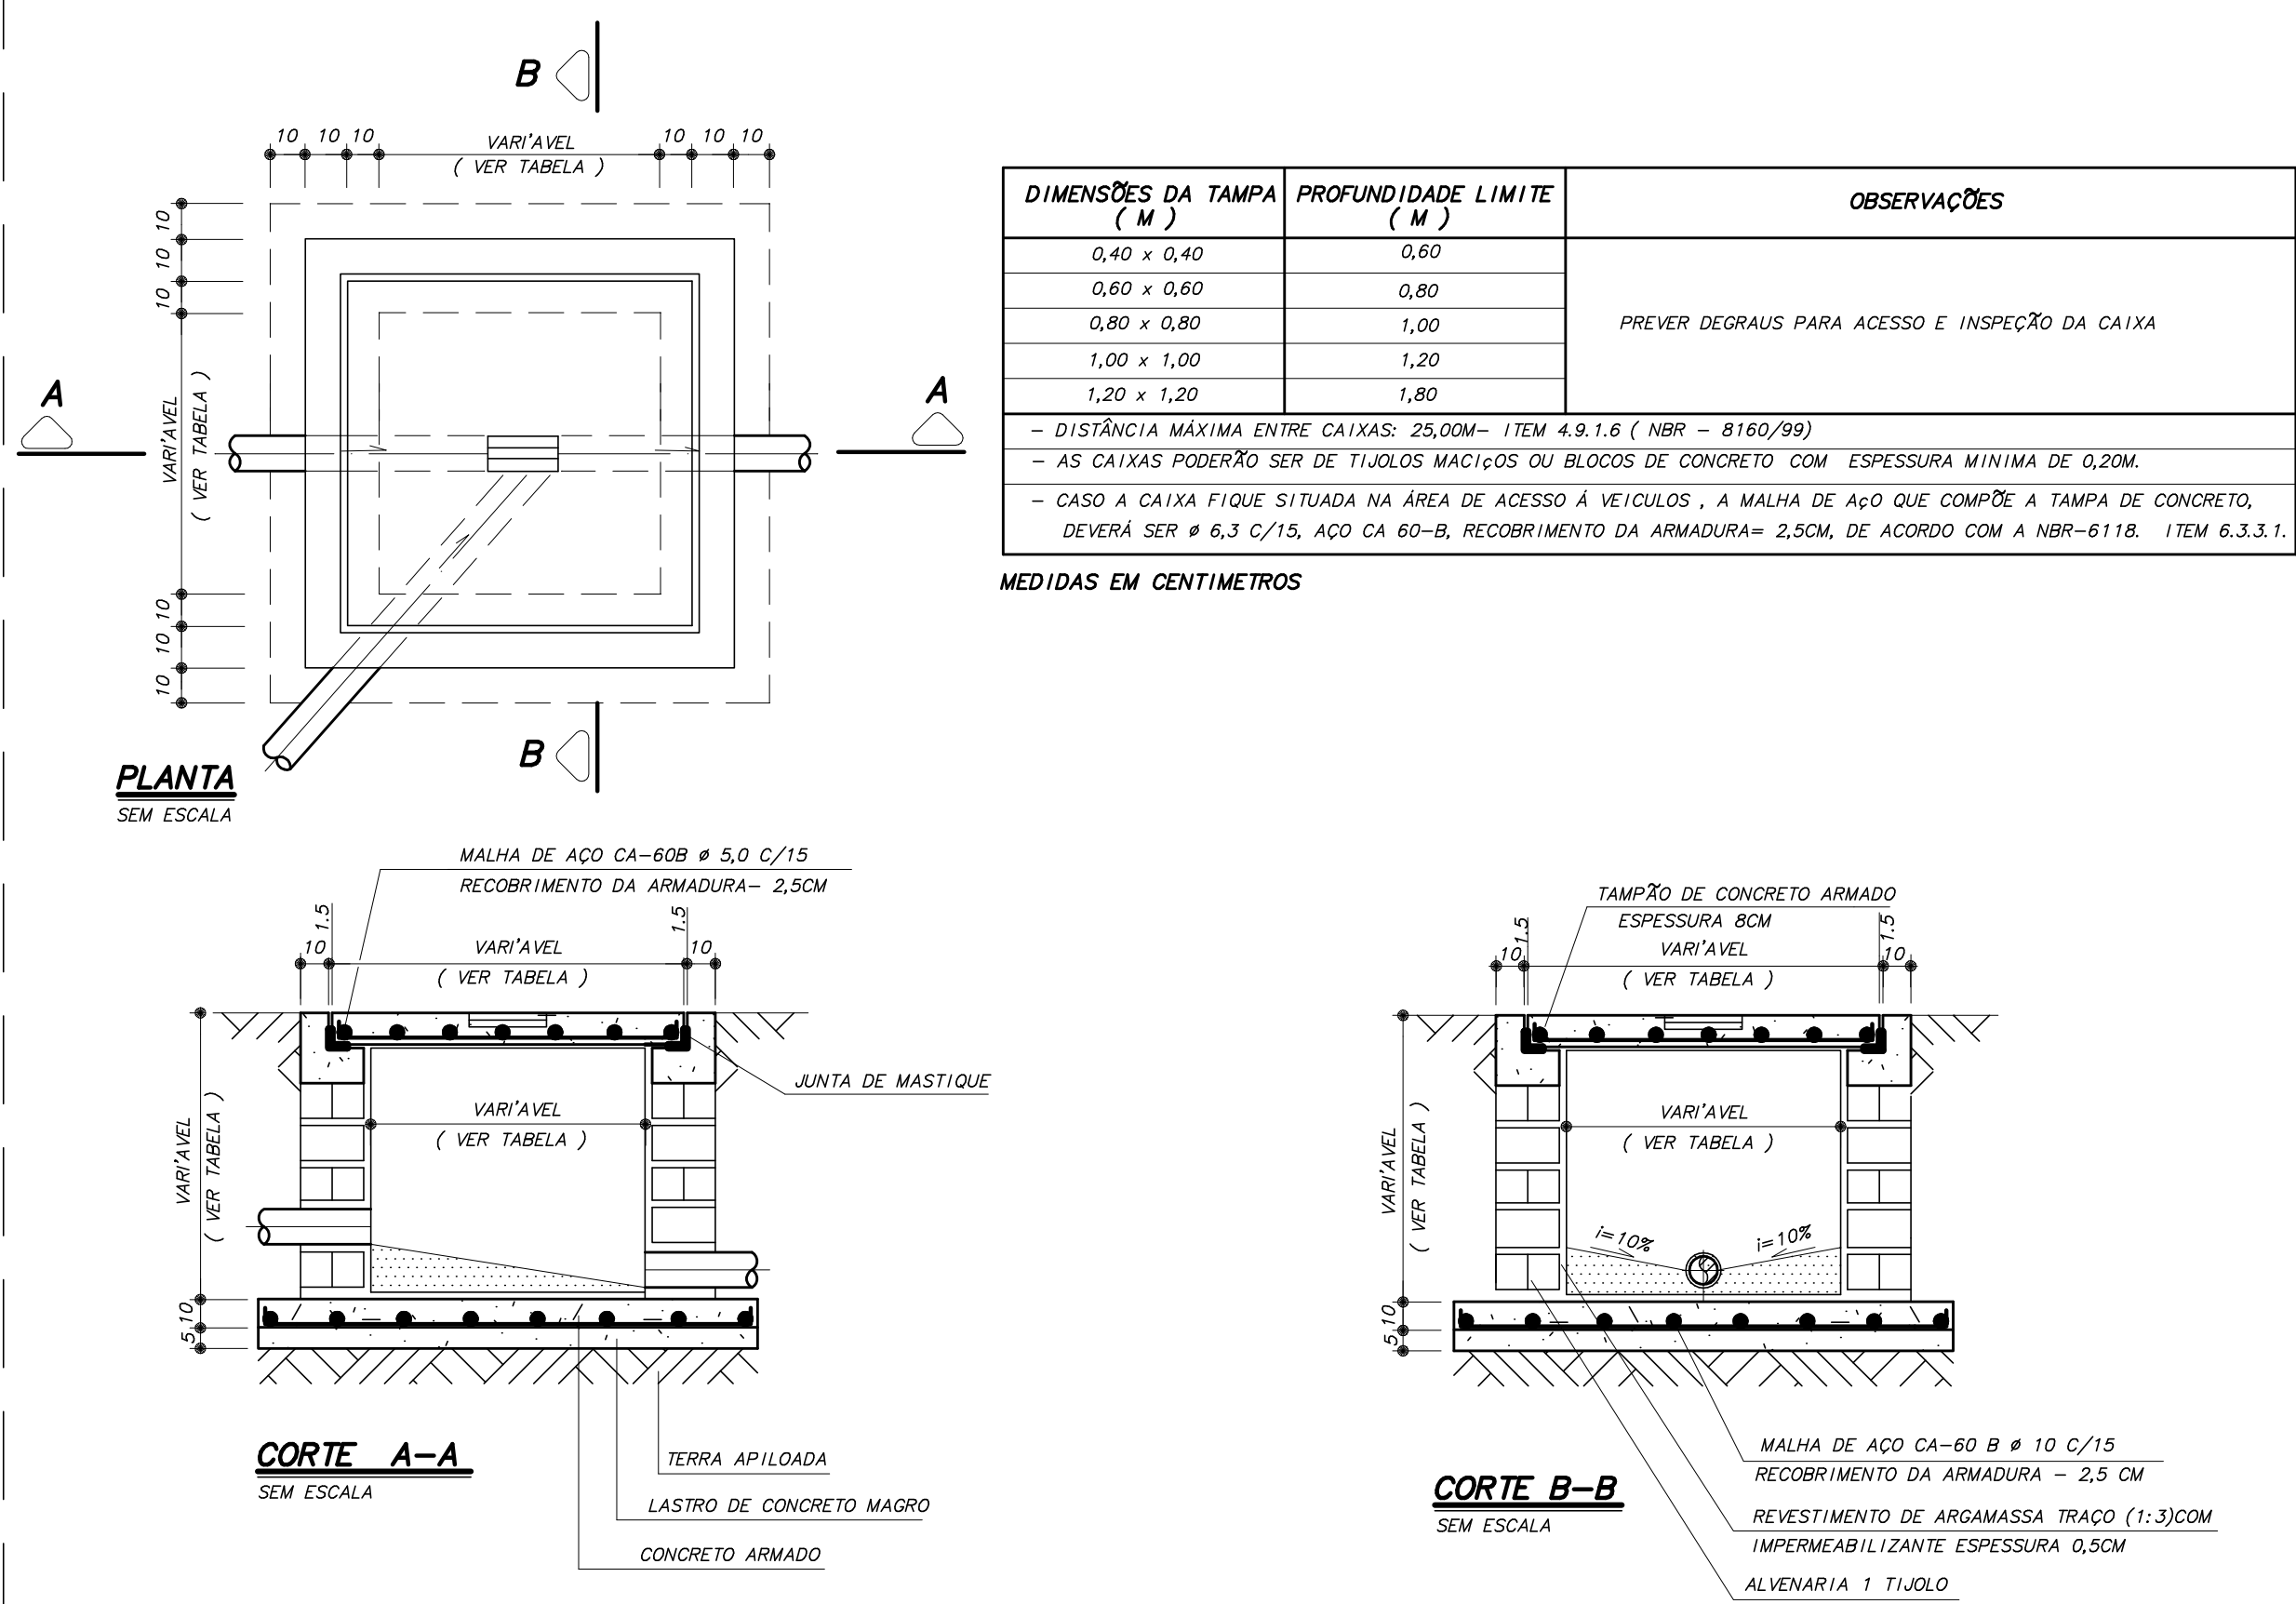

Usar as espessuras indicadas e a cor preta.

Cor	Espessura des (mm)
1	0,2
2	0,6
3	0,4
4	0,3
5	0,1
6	0,1
7	0,6
8	0,8
9	0,2
10	1,0
11	0,2
12	0,2
13	0,2
14	0,1
15	0,09
20	Use Objeto
249	Color.
250	Plot. Color.
251	(0,1 67%)
252	(0,1 54%)
253	(0,1 40%)
254	(0,1 28%)
255	(0,1 13%)

0	EMISSÃO INICIAL	26/03/2018	RONDENA	SORAYA	
Revisão n°	Descrição	Data	Projetista	Aprovação	
BAHIA GOVERNO DO ESTADO TERRA-NOSSA DO BRASIL PROSUS SECRETARIA DE SAÚDE DO ESTADO DA BAHIA-SESAB PROSUS Projeto de Implantação do SCS na Região Metropolitana de Salvador					
Unidade/Orgão: UNIDADE BÁSICA DE SAÚDE / SESAB		Município: SALVADOR		Bairro: CAJAZEIRAS	
Nome do projeto: PROJETO EXECUTIVO DE ESGOTO E ÁGUAS PLUVIAIS		Escala: S/ESC			
Título: FOLHA DE DETALHES INSTALAÇÕES DE ESGOTO E ÁGUA PLUVIAL		Data: 26 / 03 / 2018		Folha: ESG 005	
Responsável técnico: SORAYA TRINDADE MARCHIOLI CREA: 5000253172		Coord. elab. de projetos: MARIA TEREZA DE CARVALHO BRAGA CAU: A15353-2			
Arquivo: 029_PE_ESG_005_UBS_CAJAZEIRAS_DET_R00		Topógrafo:		Desenho:	