

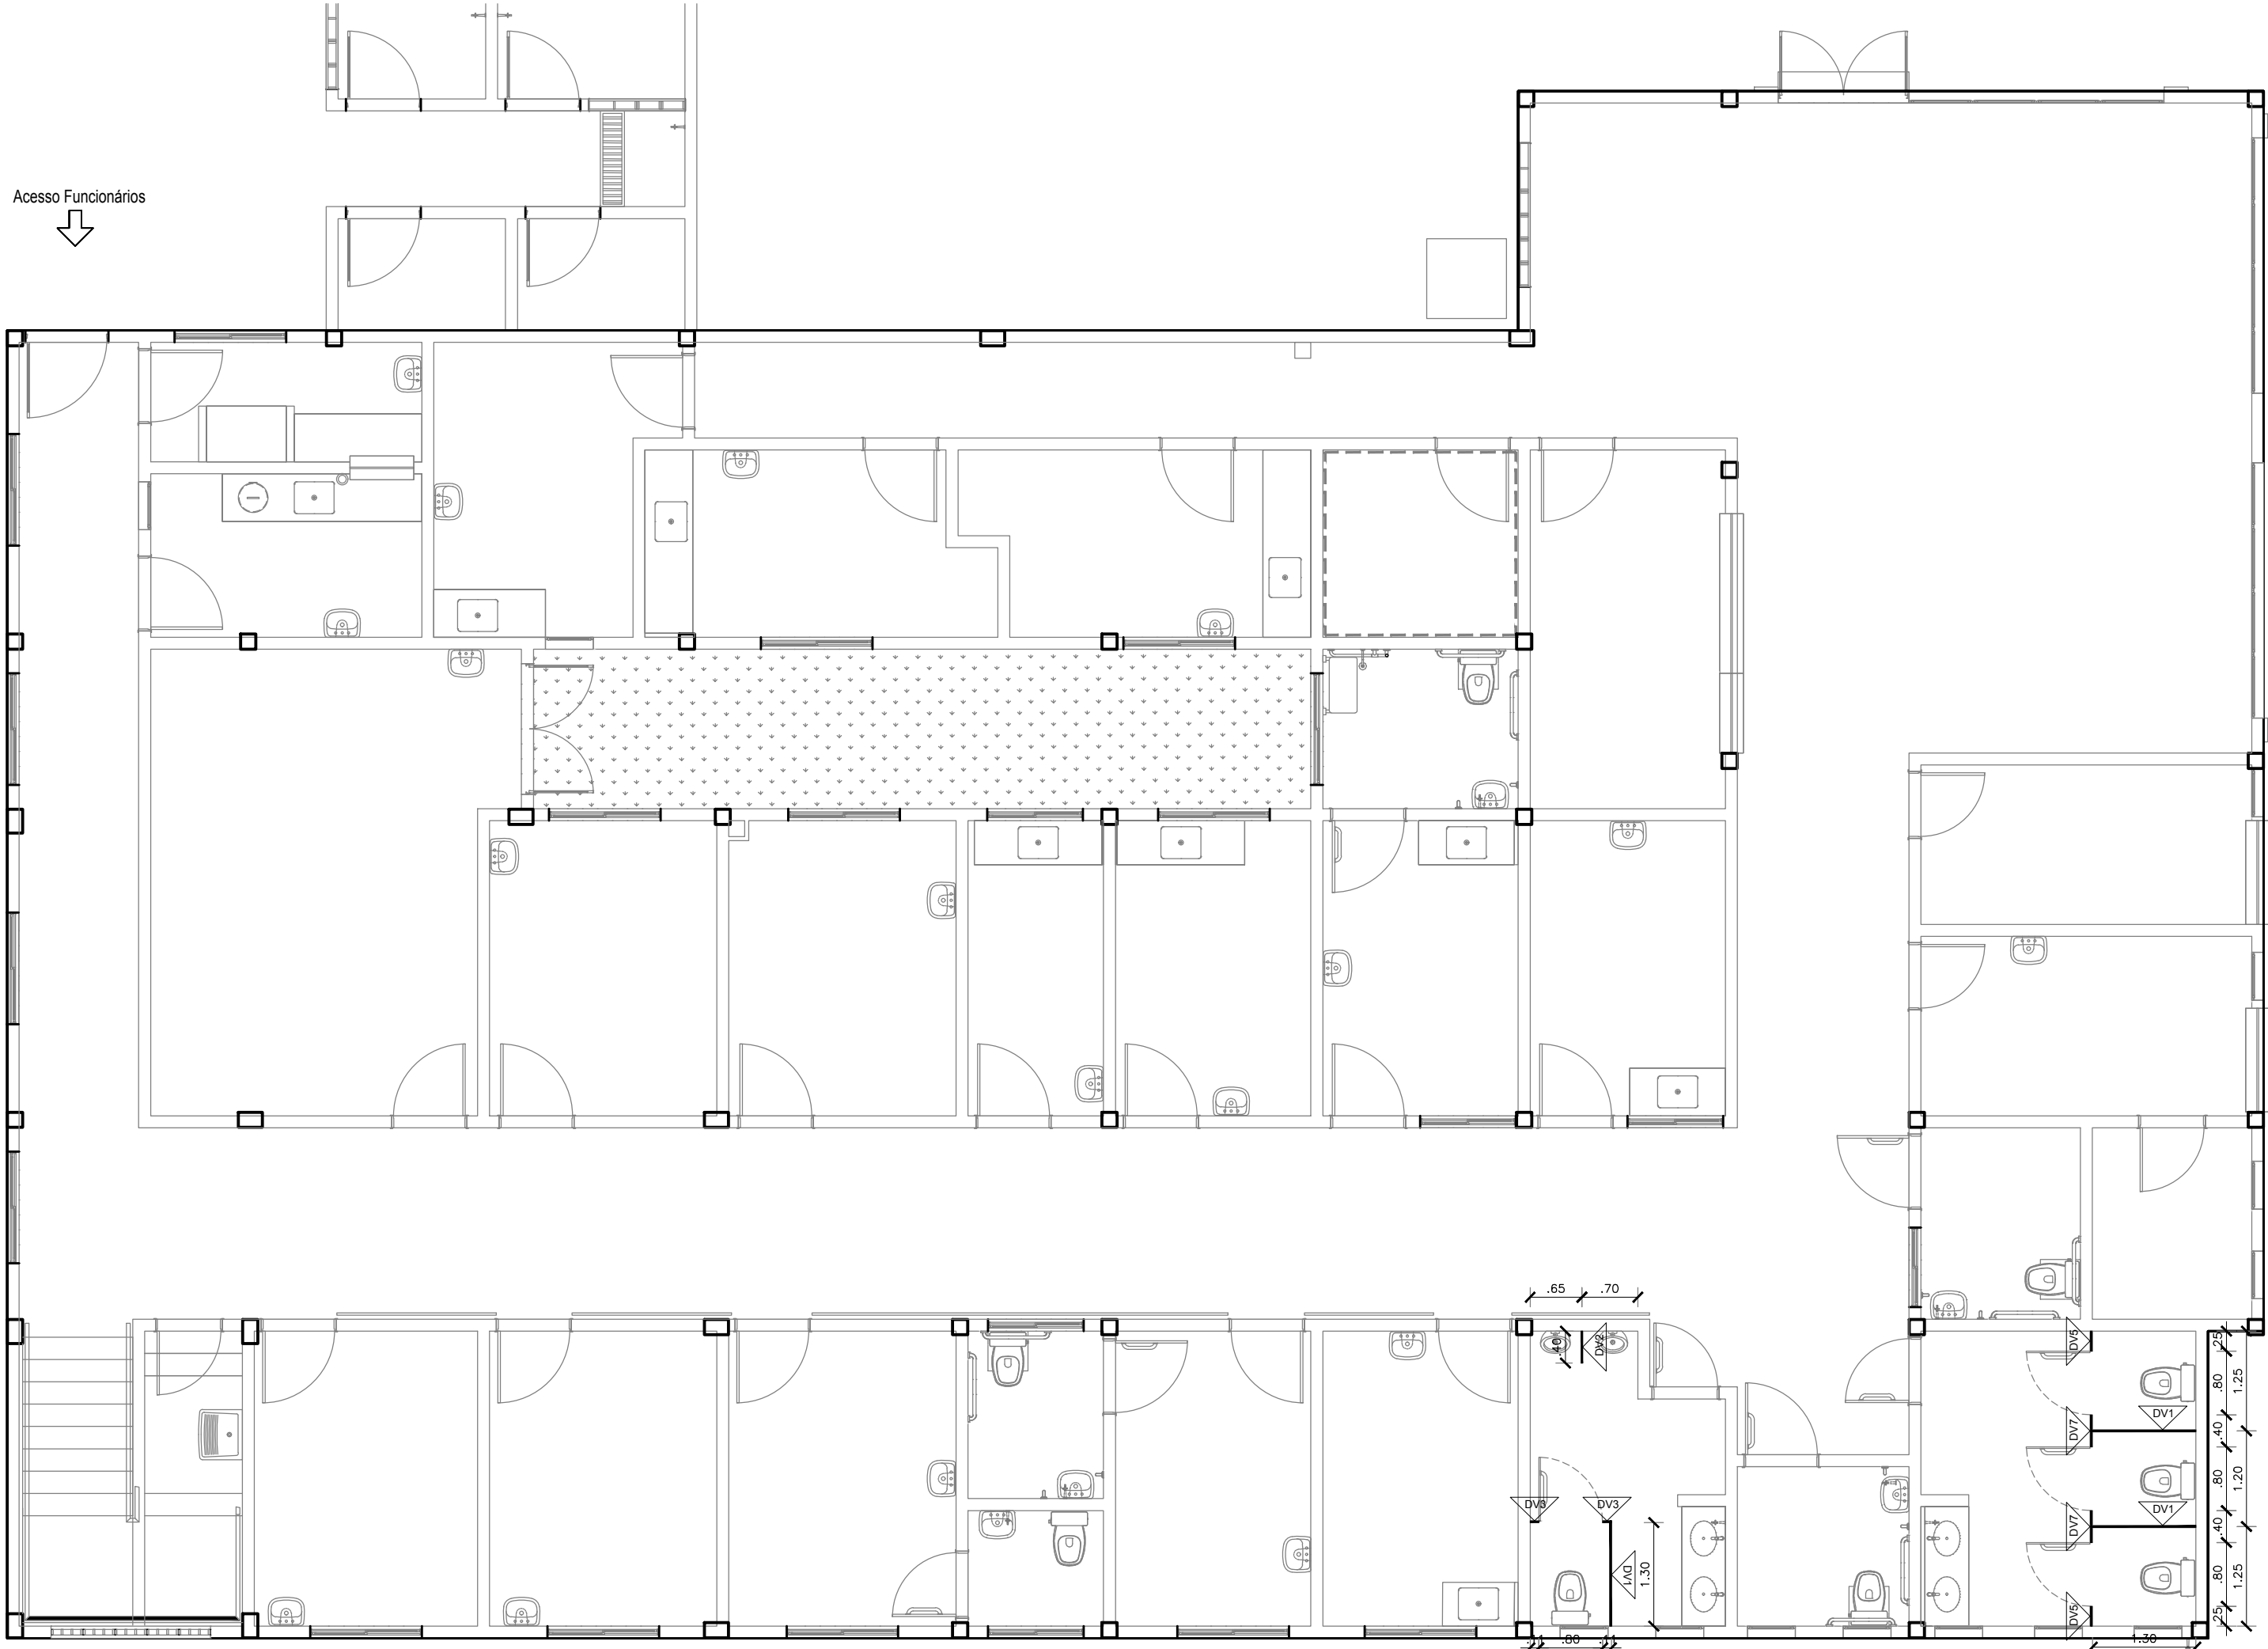
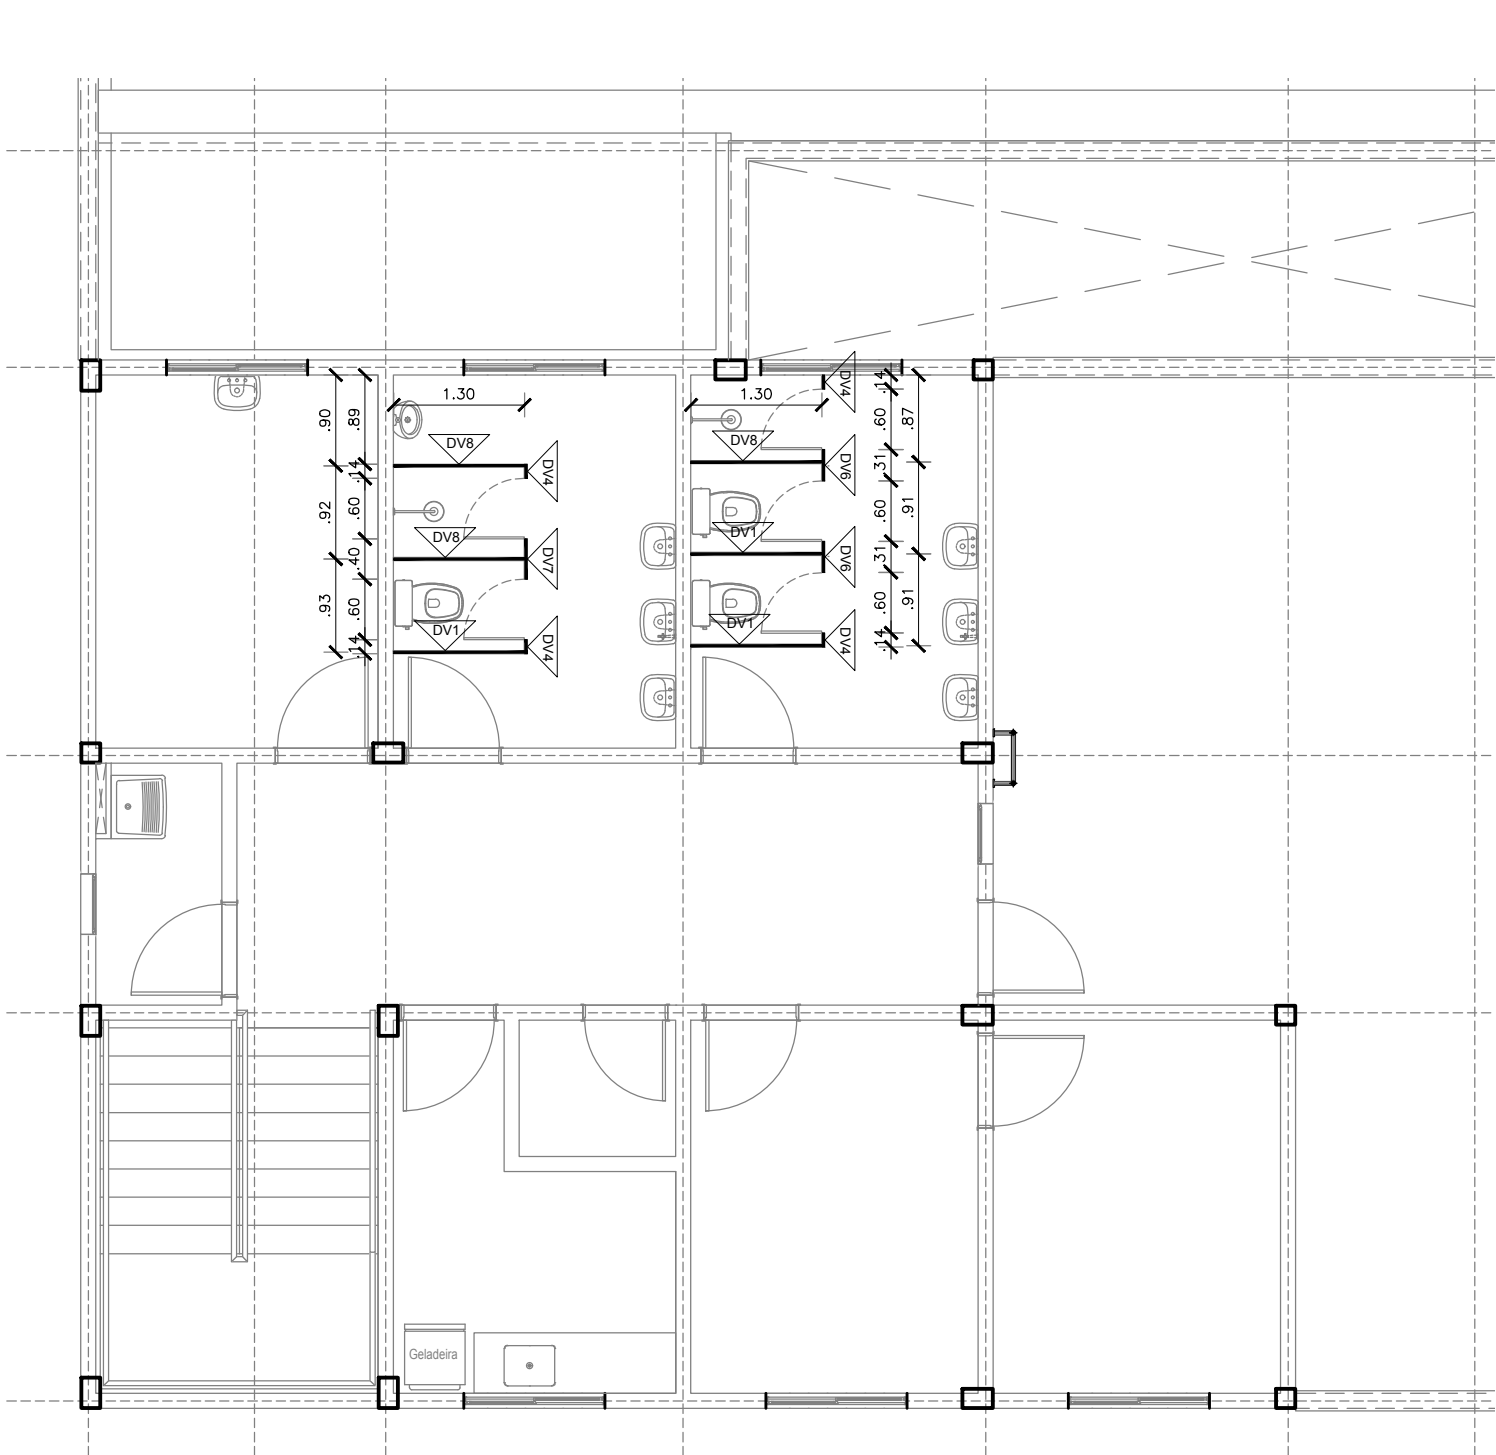
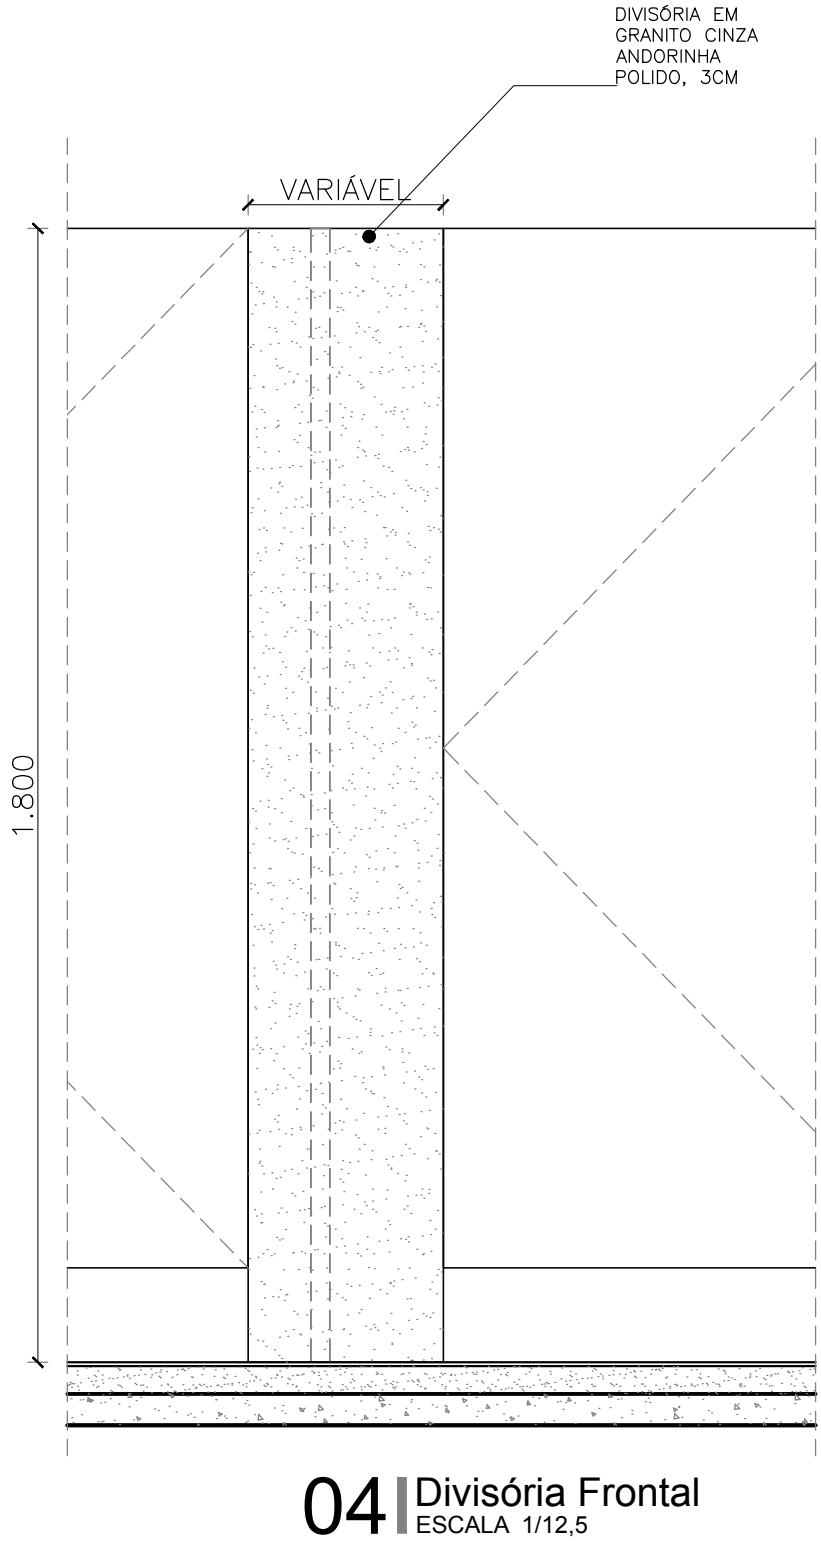
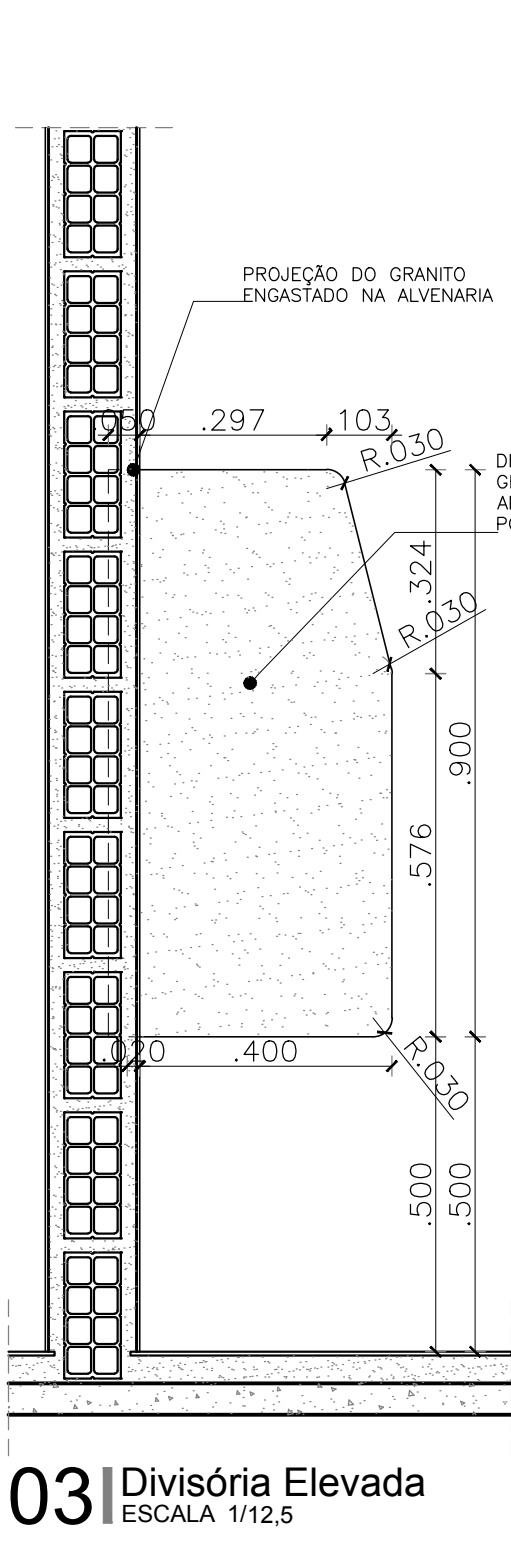
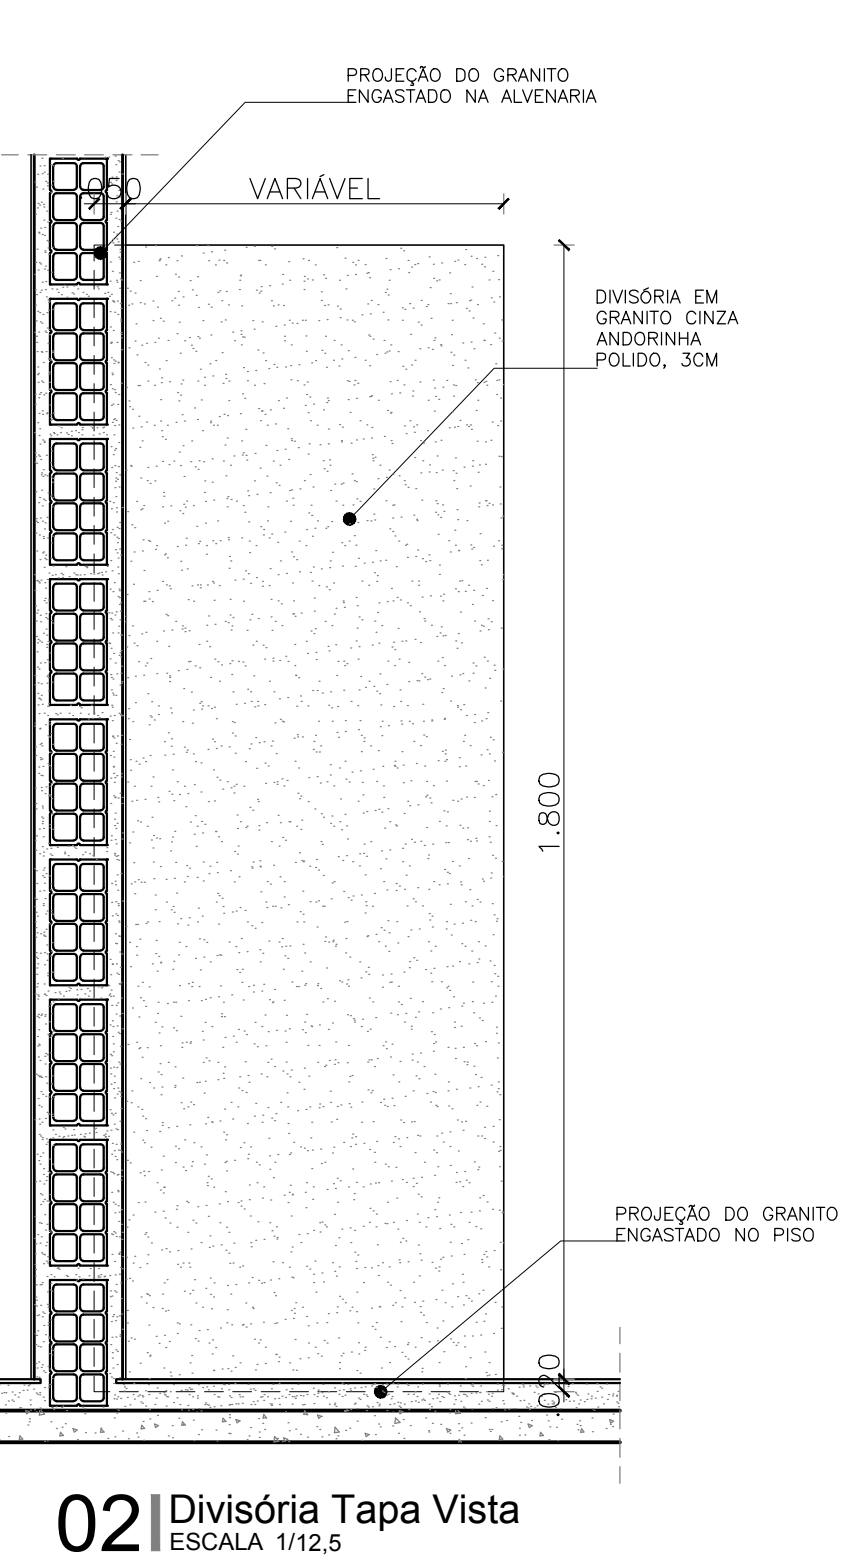


R. Canuto de Aguiar, n.1401
Fortaleza/CE – Tel:(85)3456–5000
architectusbr@gmail.com

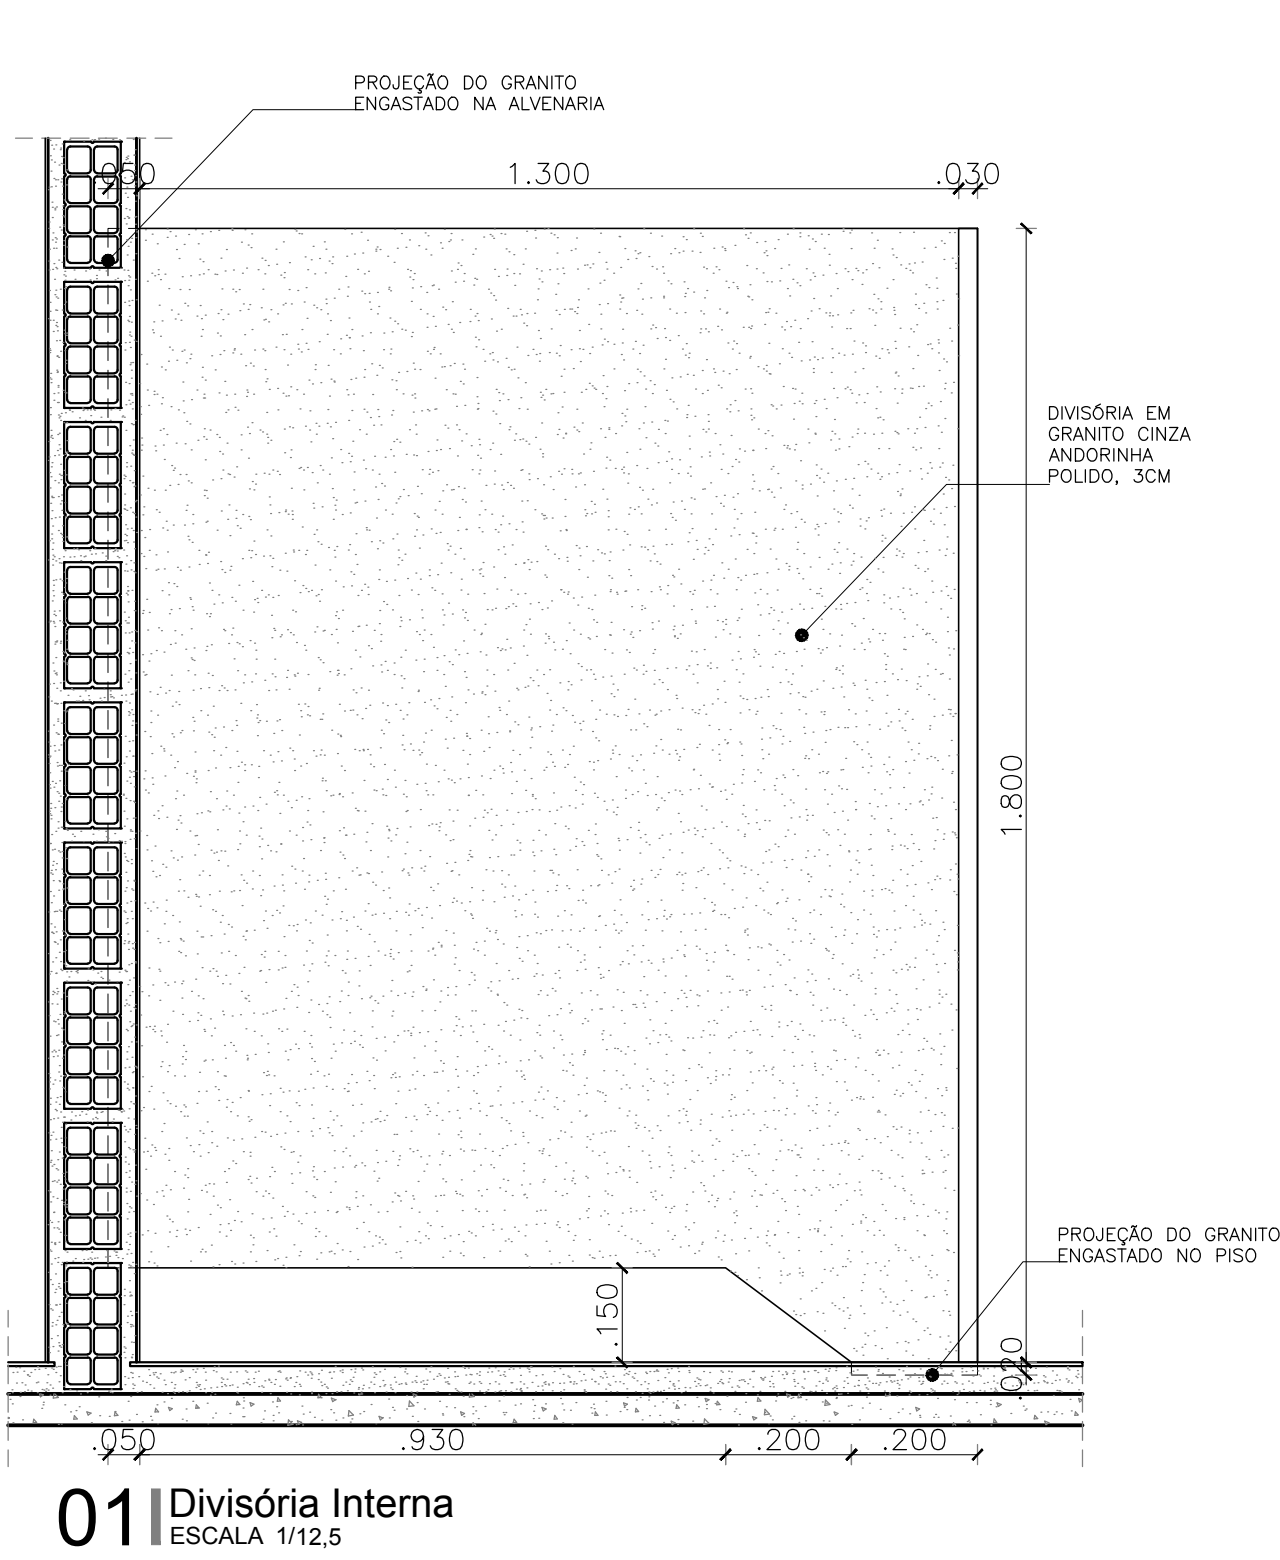

Alameda Araguaia, n.2104, 2º andar
Barueri/SP – Tel:(11)2078–9000
comunicacao@mha.com.br

LEGENDA:

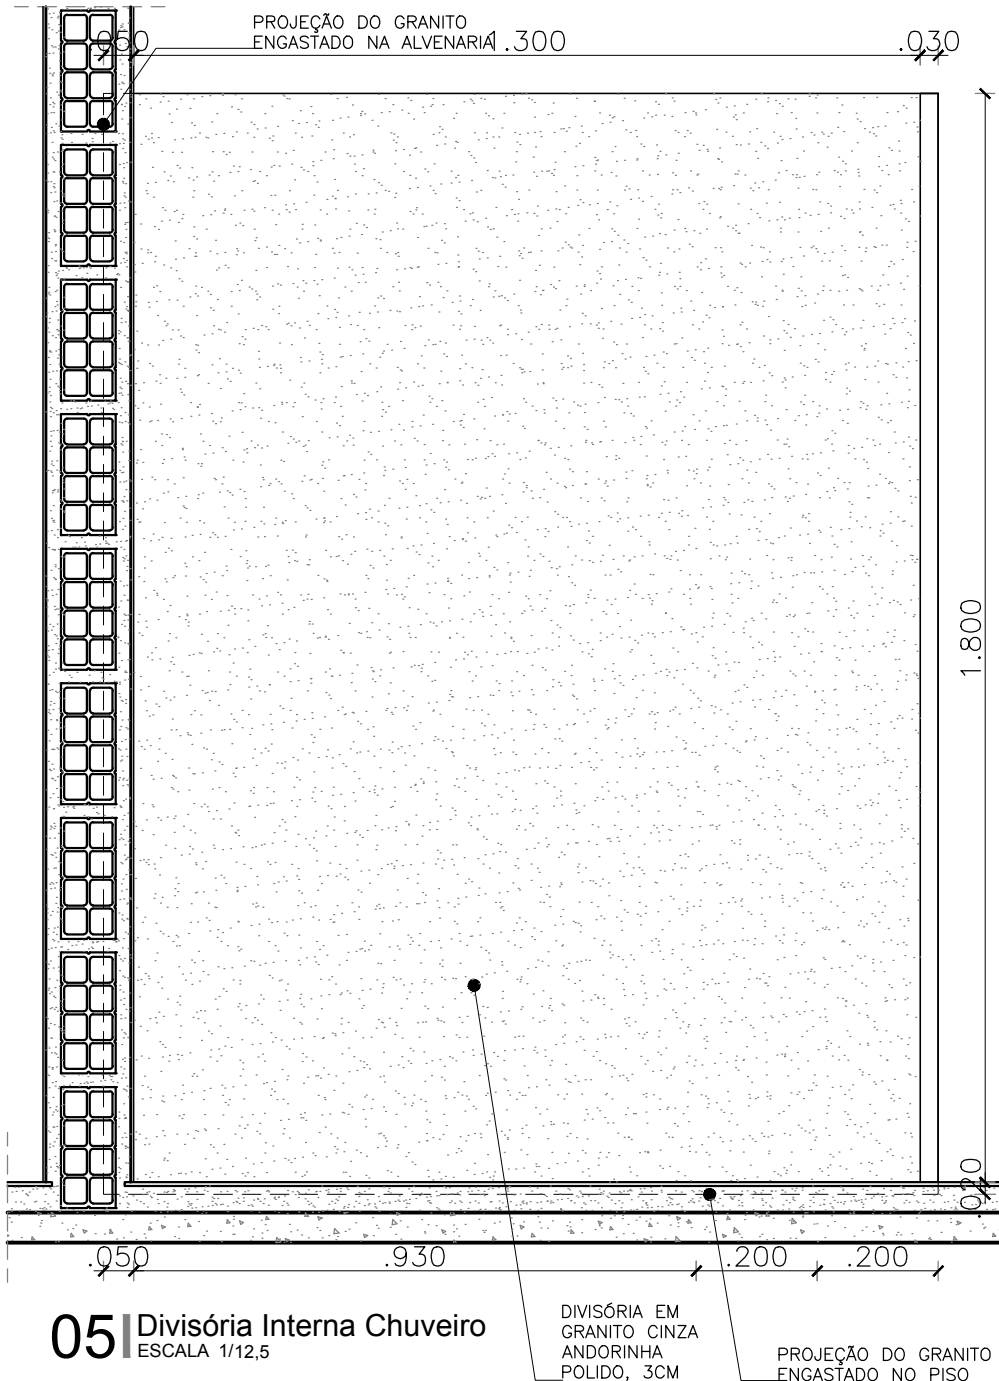

QUADRO DE DIVISÓRIAS				
NOME	QUAT.	DIMENSÕES	OBSERVAÇÃO	
DV1	06	1.30x1.80m	Divisória interna - Cabines	
DV2	01	0.40x0.90m	Divisória interna elevada - Mictórios	
DV3	02	0.11x1.80m	Divisória Frontal - Cabines	
DV4	04	0.14x1.80m	Divisória Frontal - Cabines	
DV5	02	0.25x1.80m	Divisória Frontal - Cabines	
DV6	02	0.31x1.80m	Divisória Frontal - Cabines	
DV7	03	0.40x1.80m	Divisória Frontal - Cabines	
DV8	03	1.30x1.80m	Divisória Interna - Chuveiros	

SUP.	COD.	ATIVIDADE	INSCRIÇÃO	F/U
FIRMA: ARCHITECTUS S/S EPP				
LOCAL: RUA CANUTO DE AGUIAR, 1401C - MERULES				
CEP: 60.160-120 FORTALEZA - CE				

ISS-P

ISS-C

Proprietário:
Construtor:

CREA/CAU

CREA/CAU

APROVO BOMBEIROS

APROVO PREFEITURA

00	Emissão inicial	26/03/2018	Mariana F.	Mariana F.
Revisão n°	Descrição	Data	Projetista	Aprovação



PROSUS
SECRETARIA DE SAÚDE DO ESTADO DA BAHIA-SESAB



Unidade/Oração: UNIDADE BÁSICA DE SAÚDE /SESAB		Proprietário: SEC. DE SAÚDE DO ESTADO DA BAHIA	
Endereço: RUA "F" JAGUARIBE I		Município: SALVADOR	Bairro: CAJAZEIRAS
Nome do projeto: PROJETO EXECUTIVO ARQUITETURA - UBS III		Escala: INDICADA	
Título da folha: DETALHAMENTO DIVISÓRIAS		Data: MAR/2018	Folha: ARQ 026 030
Responsável técnico: MARIANA FURLANI CAU A88182-3		Coord. elab. de projetos: MARIA TEREZA DE CARVALHO BRAGA CAU A18883-2	
Arquivo: 029_PE_ARQ_024_026_CAJAZEIRAS_DET_BANC_R00_BIND.dwg		Topógrafo: -	Desenho: -