


(PRANCHAS A1 - 841 X 594mm)

APLICAÇÃO PLACAS

PLACAS DE TETO / PLACA BANDEIRA

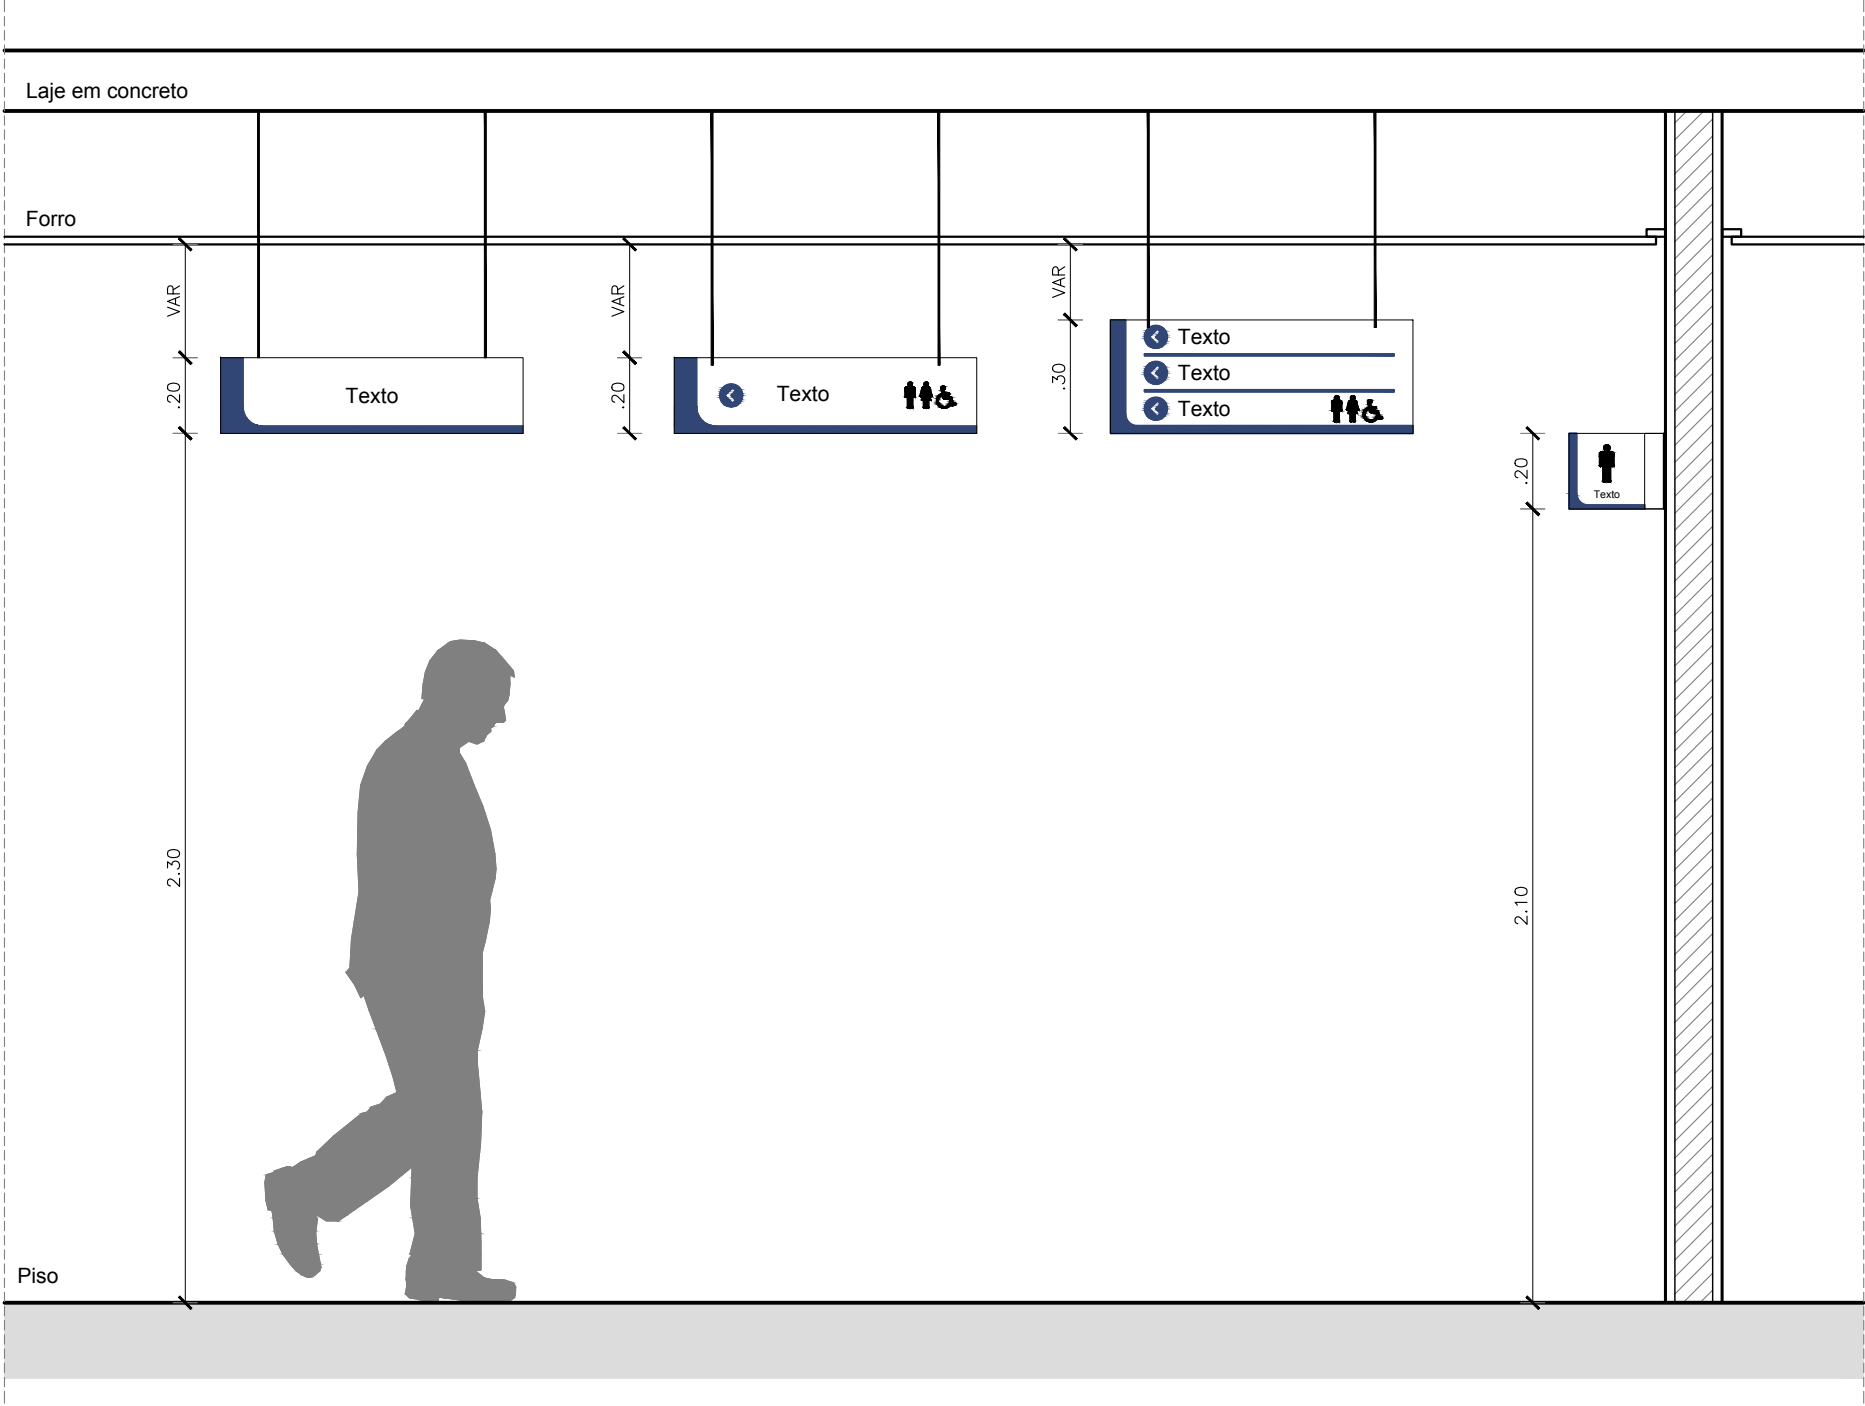


PLACA DE TETO
TIPO 01-LAYOUT A

PLACA DE TETO
TIPO 01-LAYOUT B

PLACA DE TETO
TIPO 02-LAYOUT A

PLACA
BANDEIRA


TOTEM EXTERNO DIRECIONAL / PLACA REGULAMENTAÇÃO

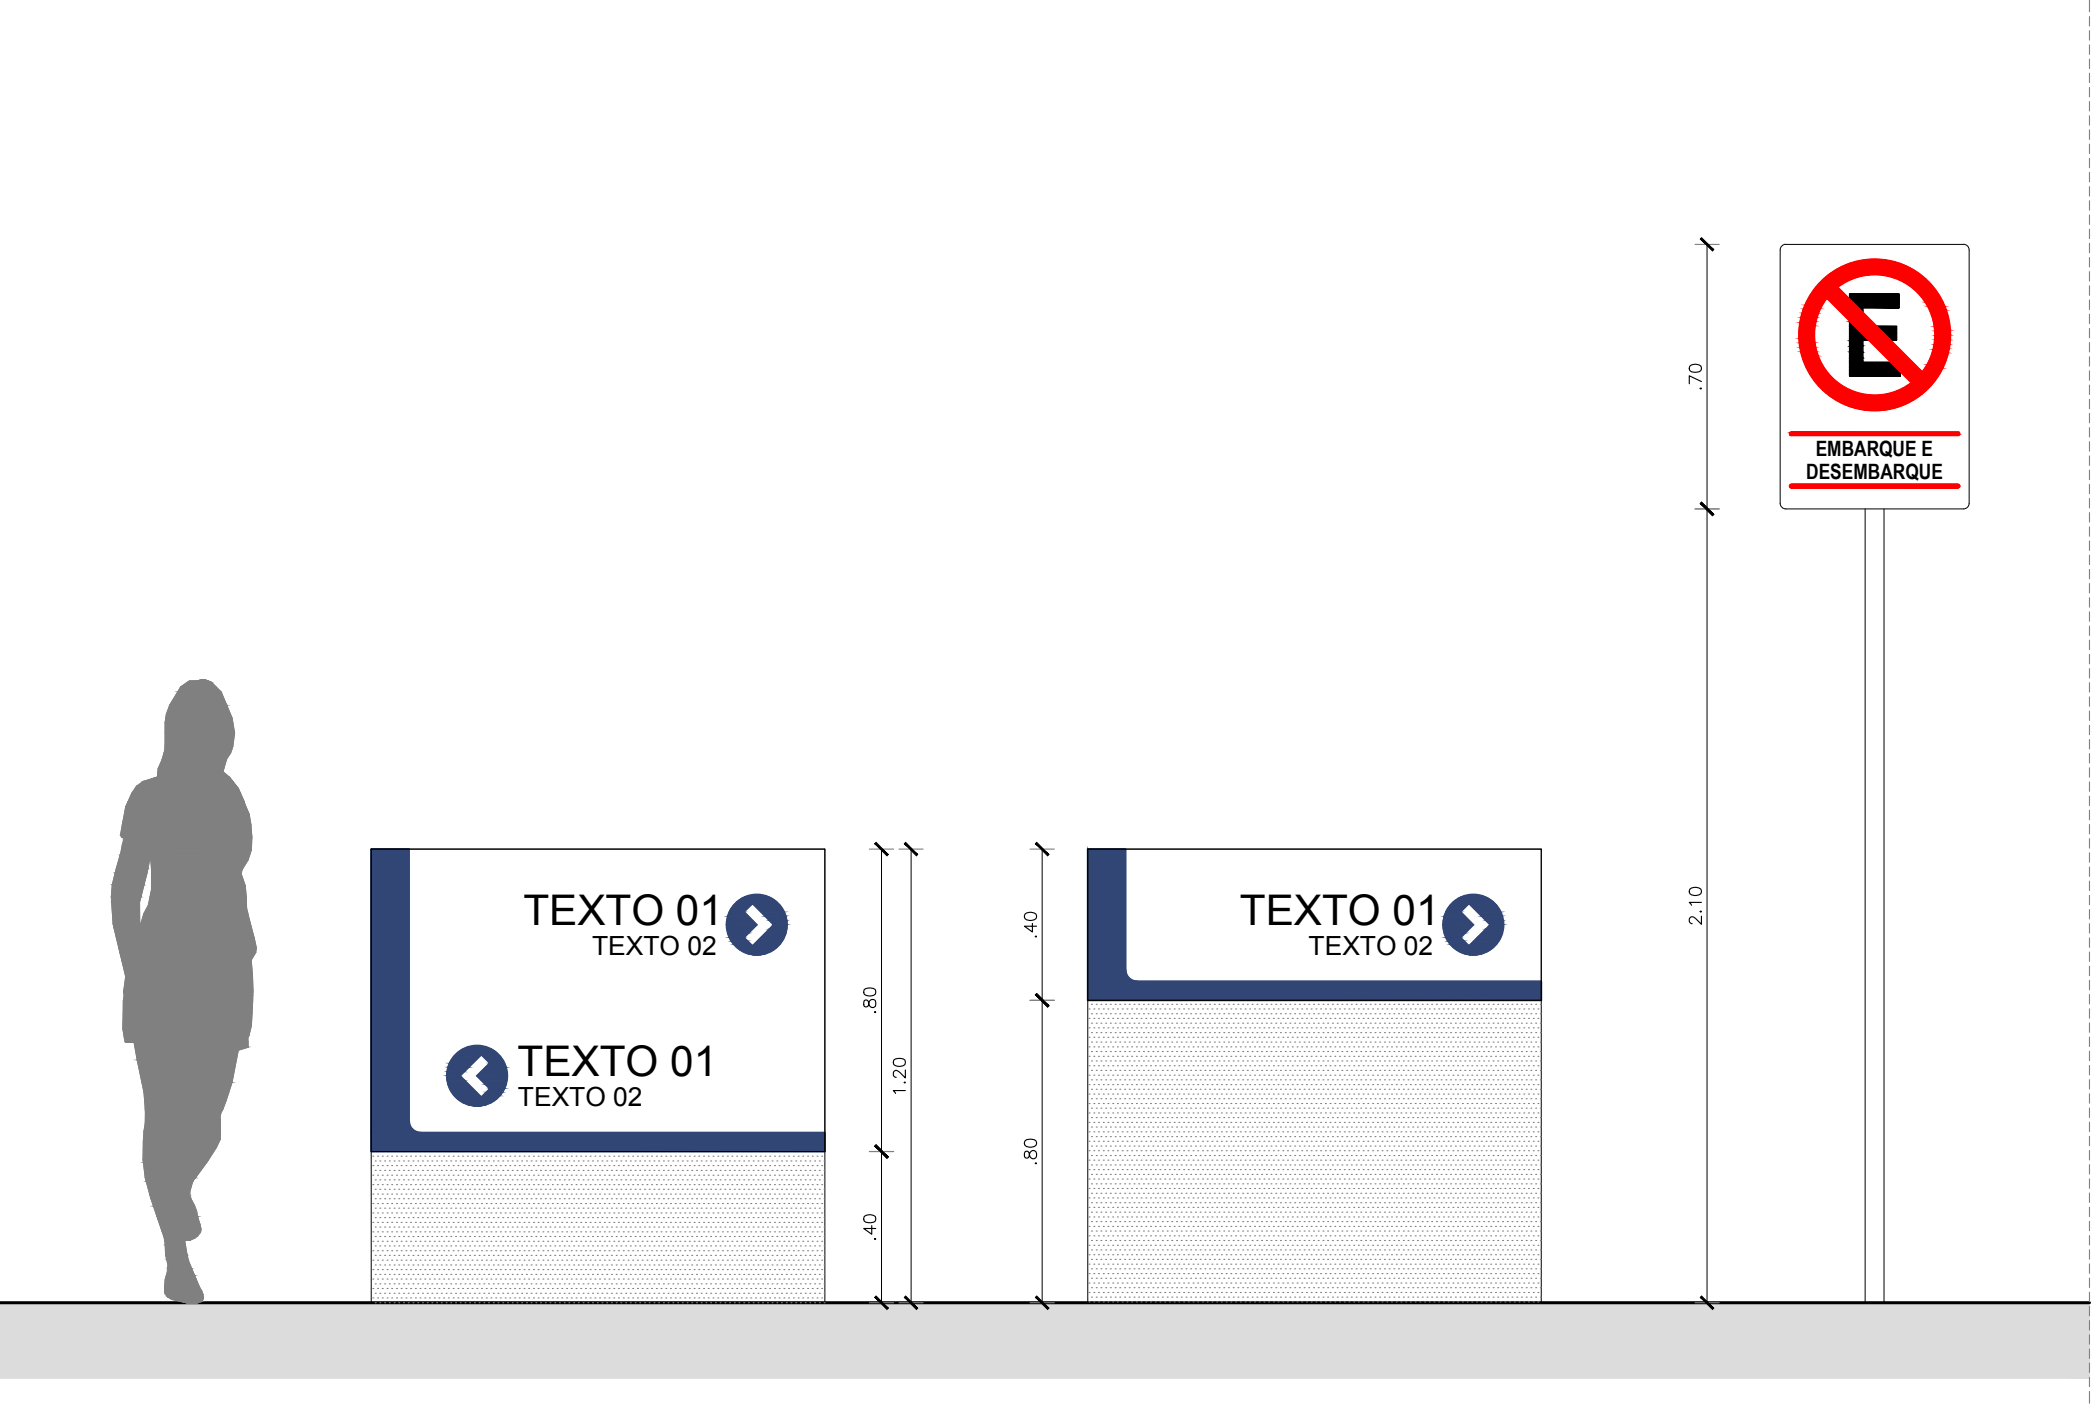

TOTEM EXTERNO
TIPO 01-LAYOUT A

TOTEM EXTERNO
TIPO 01-LAYOUT B

PLACA REG.
TIPO 01-LAYOUT E

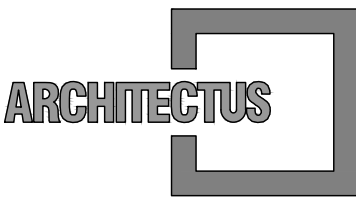

R. Canuto de Aguiar, n.1401
Fortaleza/CE – Tel:(85)3456–5000
architectusbr@gmail.com



Alameda Araguaia, n.2104, 2º andar
Barueri/SP – Tel:(11)2078–9000
comunicacao@mha.com.br

LEGENDA:

SUP.	COD.	ATIVIDADE	INSCRIÇÃO	F./J
FIRMA: ARCHITECTUS S/S EPP				
LOCAL: RUA CANUTO DE AGUIAR, 1401C – MERULES				
CEP: 60.160-120 FORTALEZA – CE				

ISS–P

ISS–C

Proprietário:
Construção:
Mariana Furlani Landini
Mariana Furlani Landini
CAU: 829182-3

CREA/CAU

CREA/CAU

APROVO BOMBEIROS

APROVO PREFEITURA

00	Emissão inicial	26/03/2018	Mariana F.	Mariana F.
Revisão n°	Descrição	Data	Projetista	Aprovação



PROSUS
SECRETARIA DE SAÚDE DO ESTADO DA BAHIA-SESAB



Unidade/Orgão: UNIDADE BÁSICA DE SAÚDE /SESAB		Proprietário: SEC. DE SAÚDE DO ESTADO DA BAHIA	
Endereço: RUA "F" JAGUARIBE I		Município: SALVADOR	Bairro: CAJAZEIRAS
Nome do projeto: PROJETO EXECUTIVO SINALIZAÇÃO - UBS III CAJAZEIRAS			Escola: INDICADA
Título da folha:		Data: MAR/2018	Folha: SIN 004 006
Responsável técnico: MARIANA FURLANI CAU: 829182-3		Coord. elab. de projetos: MARIA TEREZA DE CARVALHO BRAGA CAU: 815553-2	
Arquivo: 029_PE_SIN_001_CAJA_R00.dwg		Topógrafo: —	Desenho:

Z:\029_PROSUS BAHIA\06_LBS\08_PE_EXECUTIVO\02_LBS III\05_CAJAZEIRAS\PE_07_SINALIZ\029_PE_SIN_001_CAJA_R00.DWG