
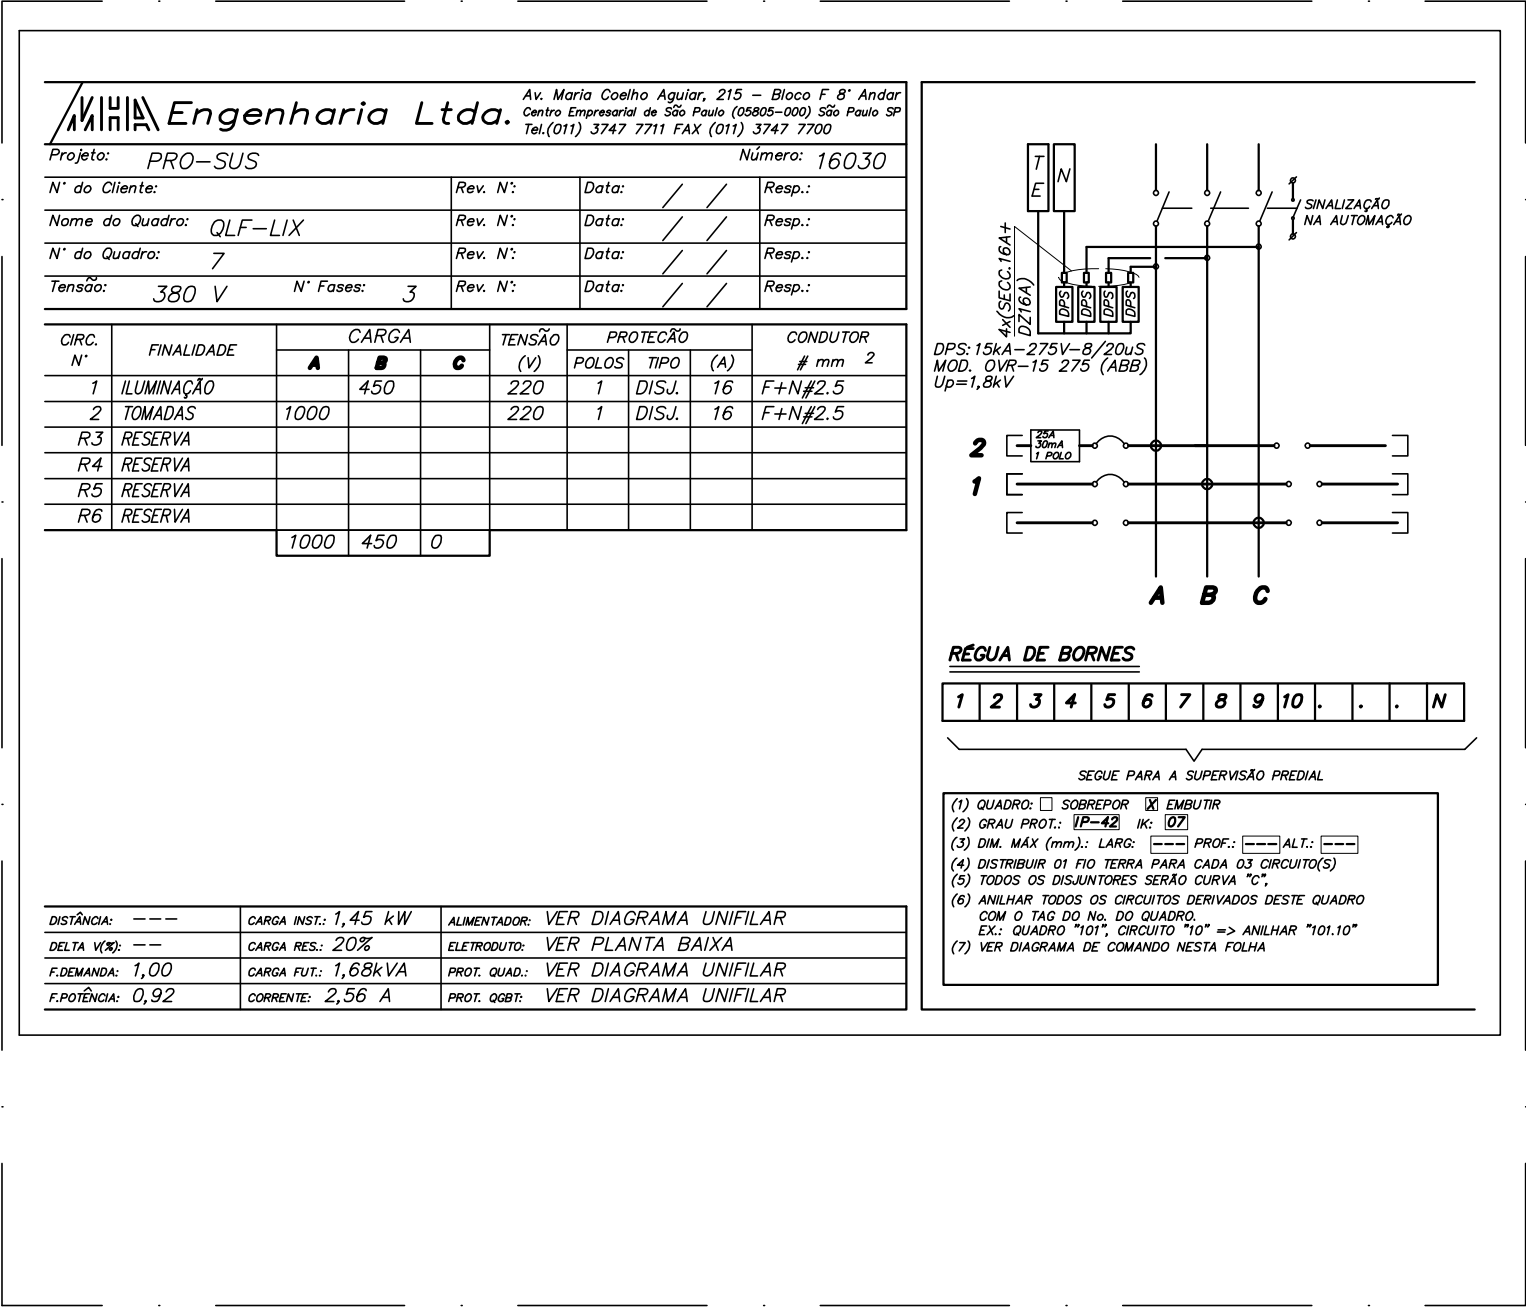


Usar as espessuras indicadas e a cor preta.

Cor	Espessura (mm)
1	0,2
2	0,6
3	0,4
4	0,3
5	0,1
6	0,1
7	0,6
8	0,8
9	0,2
10	1,0
11	0,2
12	0,2
13	0,2
14	0,1
15	0,09
20	Use Objeto
249	Color
250	Plot. Color
251	0,1 67%
252	0,1 54%
253	0,1 40%
254	0,1 28%
255	0,1 13%

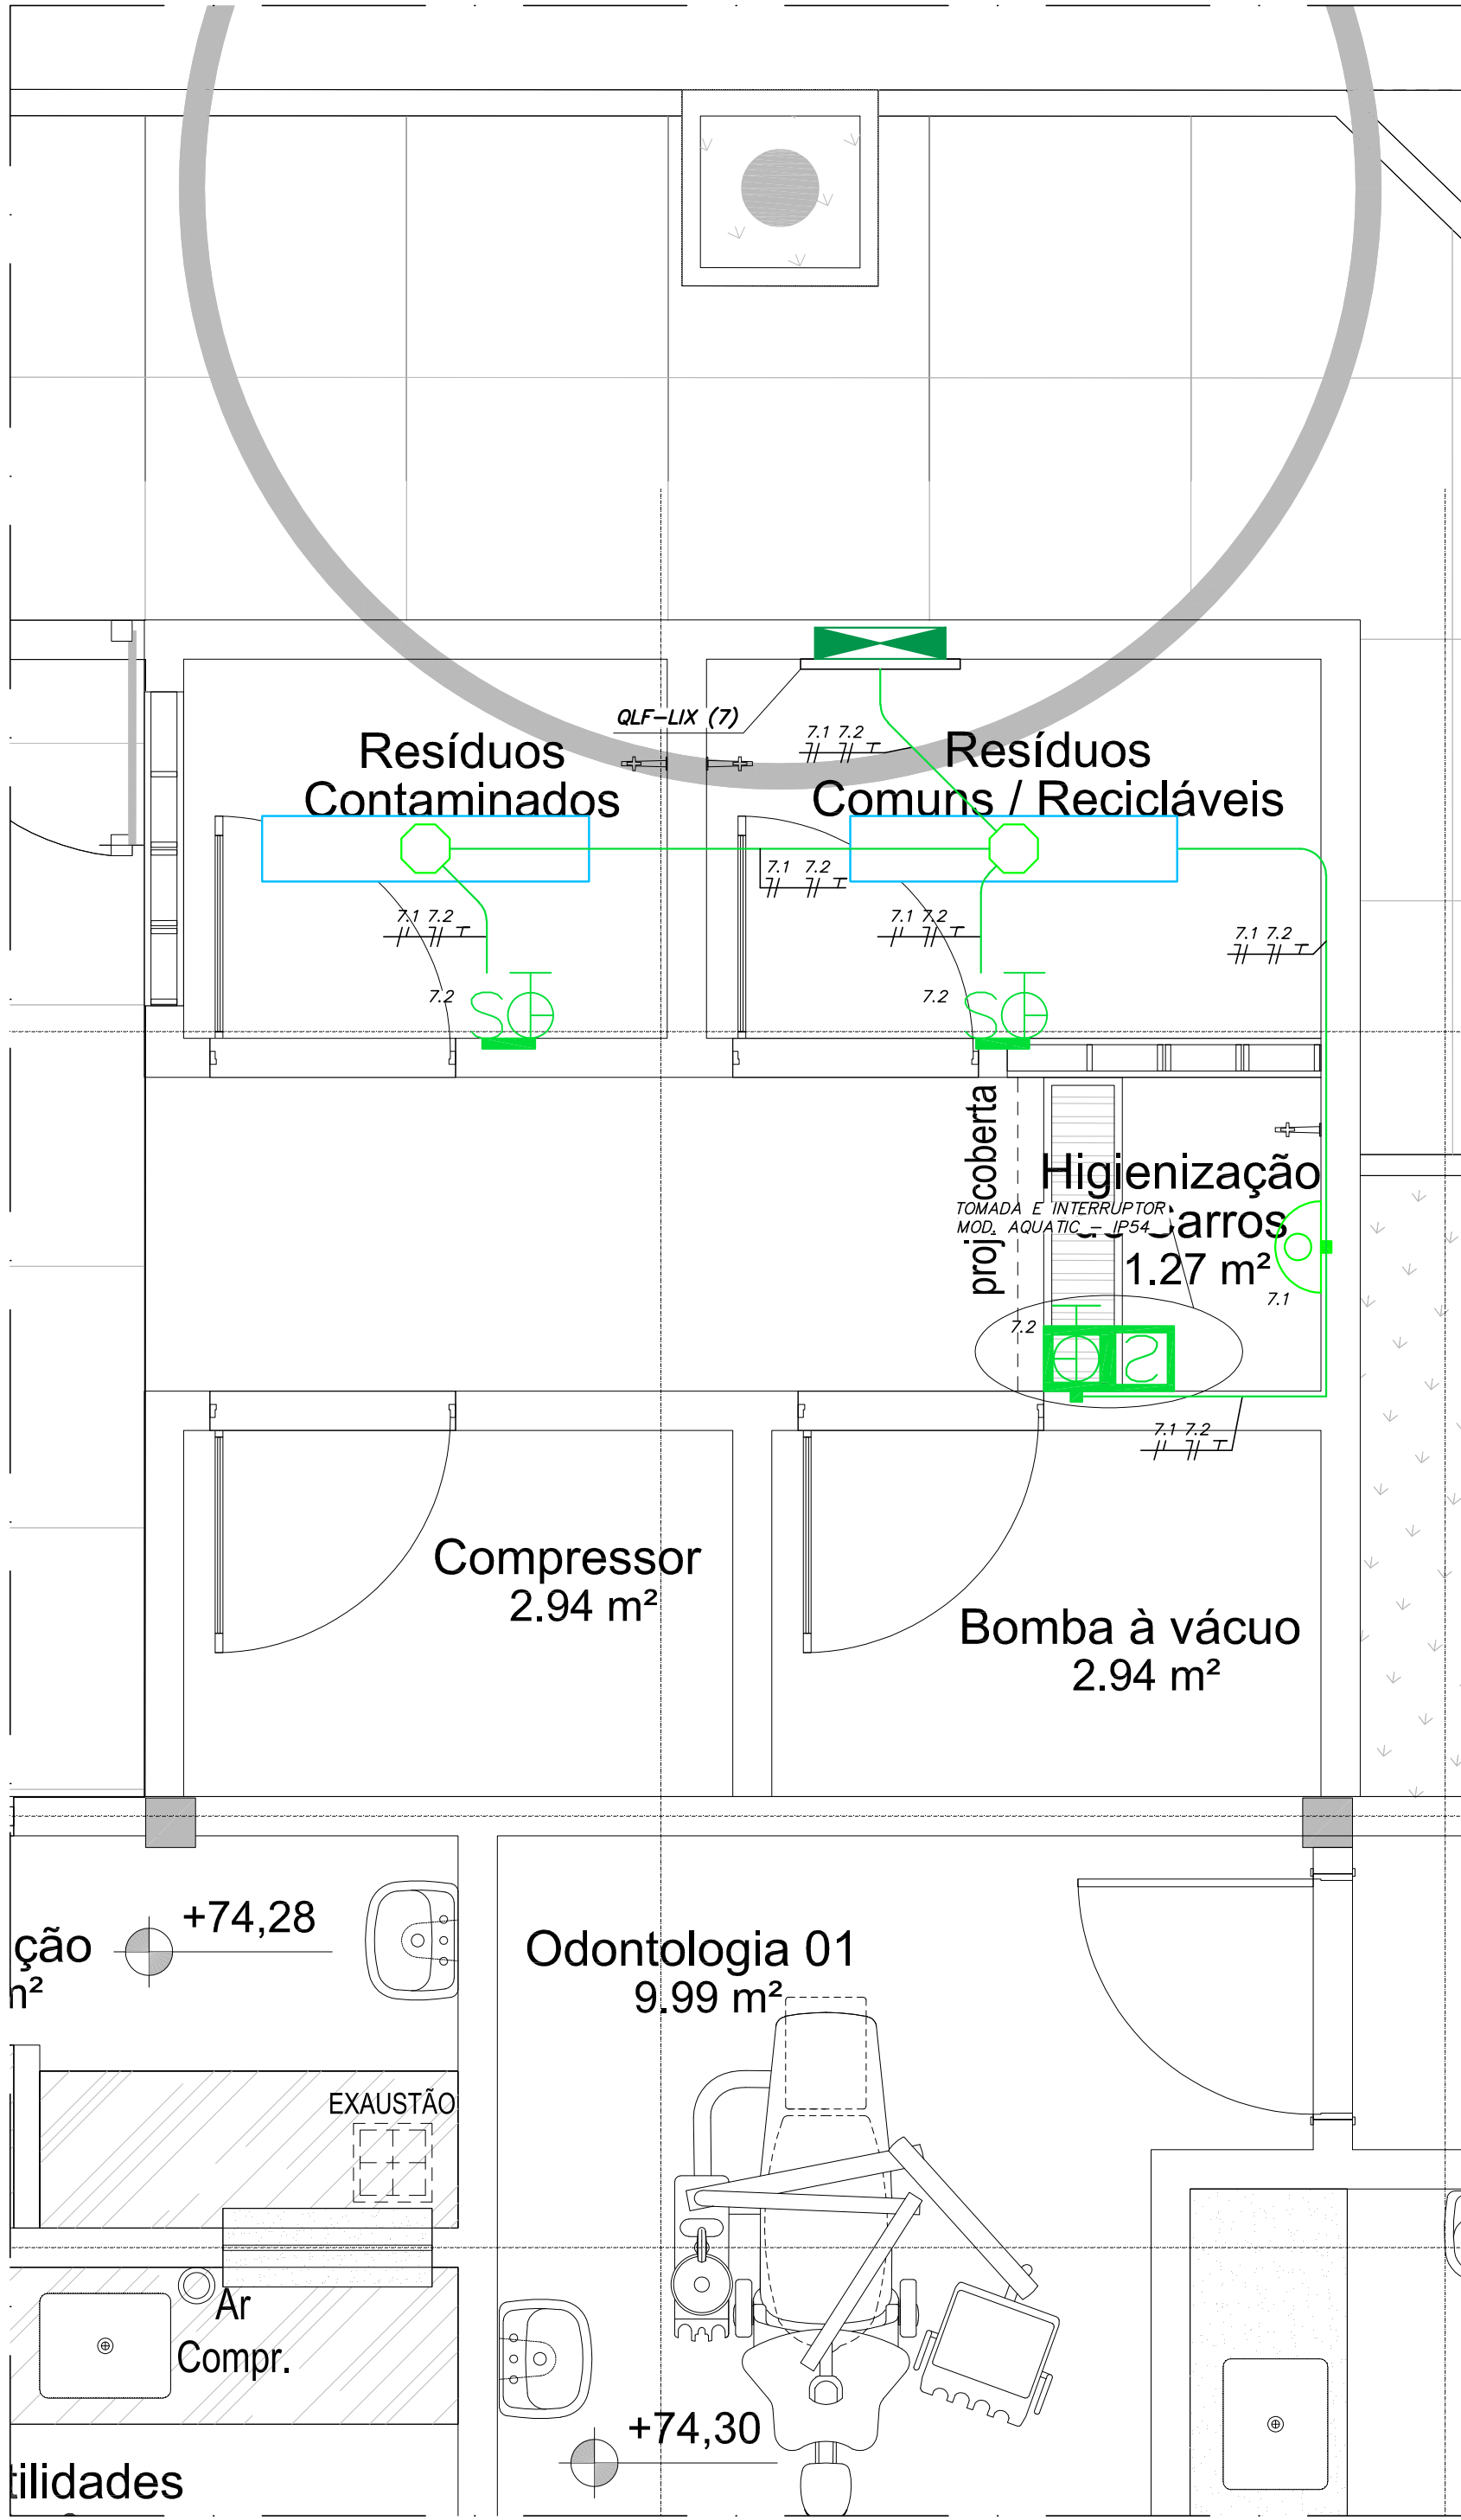

- NOTAS**
- 01- O MEMORIAL DESCRITIVO DO PROJETO DEVE SER CONSULTADOR PARA INFORMAÇÕES COMPLEMENTARES.
- 02- O DIÂMETRO DOS ELETRODUTOS NÃO INDICADOS SÃO DE 3/4".
- 03- PARA AS PAREDES DE ALVENARIA E LAJES DE CONCRETO (PISO E TETO), DEVERÃO SER UTILIZADOS ELETRODUTOS DE PVC RÍGIDO ROSCÁVEIS (FABRICAÇÃO EM PVC ANTICHAMA), PARA INSTALAÇÕES APARENTES DEVERÁ SER UTILIZADO ELETRODUTO DE AÇO CARBONO GALVANIZADO.
- 04- TODO ELETRODUTO SECO DEVERÁ POSSUIR ARAME GUIA.
- 05- OS TRECHOS DE ELETRODUTOS QUE VENHAM A TER INTERFERÊNCIA COM PILARES E/OU VIGAS, DEVEREM SER EXECUTADOS NA MESMA FASE DESTAS ESTRUTURAS.
- 06- CONDUTORES, FASE, NEUTRO, RETORNO E TERRA, COM SEÇÃO NÃO INDICADA SÃO DE #2,5mm².
- 07- DURANTE A INSTALAÇÃO DAS TOMADAS E PONTOS DE FORÇA ESPECÍFICOS DEVE-SE CONFIRMAR OS LAYOUTS/DETALHAMENTOS DO PROJETO DE ARQUITETURA BEM COMO SEGUIR AS RECOMENDAÇÕES ESPECÍFICAS DOS FABRICANTES DOS EQUIPAMENTOS.
- 08- TODAS AS LUMINÁRIAS DEVERÃO SER ATERRADAS.

LEGENDA	
	LUMINÁRIA RETANGULAR DE SOBREPOR COM REFLETOR EM ALUMÍNIO, COM 2 LÂMPADAS FLUORESCENTES DE 26W/220V, EQUIPADA COM 1 REATOR
	ELETRÔNICO DUPLO APF/PR, REF. ITAIM – 3530
	LUMINÁRIA DE SOBREPOR TIPO ARANDELA A PROVA DE TEMPO, COM 1 LÂMPADA FLUORESCENTE COMPACTA DE 26W/220V, REF. ITAIM – TASSU
	INTERRUPTOR SIMPLES E CONJUNTO COM 2 INTERRUPTORES SIMPLES 10A/250V, MONTADOS EM CAIXA 4"x2"x2" (INSTALAÇÃO EMBUTIDA) – h=1,30m DO PISO ACABADO
	INTERRUPTOR PARALELO SIMPLES 10A/250V, MONTADO EM CAIXA 4"x2"x2" (INSTALAÇÃO EMBUTIDA) – h=1,30m DO PISO ACABADO
	TOMADA F+N+T-10A – h=0,30m DO PISO ACABADO 01 OU 02 TOMADAS INSTALADA EM CAIXA 4"x2"x2"
	TOMADA F+N+T-10A – h=1,30m DO PISO ACABADO 01 OU 02 TOMADAS INSTALADA EM CAIXA 4"x2"x2"
	TOMADA F+N+T-10A – h=2,20m DO PISO ACABADO 01 OU 02 TOMADAS INSTALADA EM CAIXA 4"x2"x2"
	CAIXA OCTOGONAL EM PVC ANTICHAMA – INSTALAÇÃO NA LAJE
	ELETRODUTO DE PVC RÍGIDO ROSCÁVEL, EMBUTIDO NA PAREDE OU TETO
	ELETRODUTO DE AÇO CARBONO GALVANIZADO, APARENTE NAS ÁREAS EXTERNAS
	ELETRODUTO DE PVC EMBUTIDO NO PISO, RÍGIDO ROSCÁVEL NAS ÁREAS INTERNAS E PEAD NAS ÁREAS EXTERNAS
	CONDUTORES NEUTRO, FASE, RETORNO, TERRA
	QUADRO DE DISTRIBUIÇÃO DE EMBUTIR – ESPECIFICAÇÃO NO MEMORIAL

0	EMISSÃO INICIAL	26/03/2018	IVANOV	SALIM
Revisão n°	Descrição	Data	Projetista	Aprovação

BAHIA
GOVERNO DO ESTADO
TERRA-MAE DO BRASIL

PROSUS
SECRETARIA DE SAÚDE DO ESTADO DA BAHIA-SESAB

PROSUS
Programa Integrado de Saúde da Bahia
na Região Metropolitana de Salvador

Unidade/Orgão:
UNIDADE BÁSICA DE SAÚDE / SESAB

Município:
SALVADOR

Bairro:
CAJAZEIRAS

Nome do projeto:
PROJETO EXECUTIVO DE INSTALAÇÕES ELÉTRICAS

Escala:
1:25

Título:
LIXEIRA
PLANTA DO TÉRREO

Data:
26 / 03 / 2018

Folha:
ELE
006

Responsável técnico:
CARLOS ALBERTO CENTURION
CREA: 001782300

Coord. elab. de projetos:
MARIA TEREZA DE CARVALHO BRAGA
CAU: A15353-2

Arquivo:
029_PE_ELE_006_UBSIII_SALVADOR CAJAZEIRAS_LIX_R00.dwg

Topógrafo:
-

Desenho:
LEONARDO