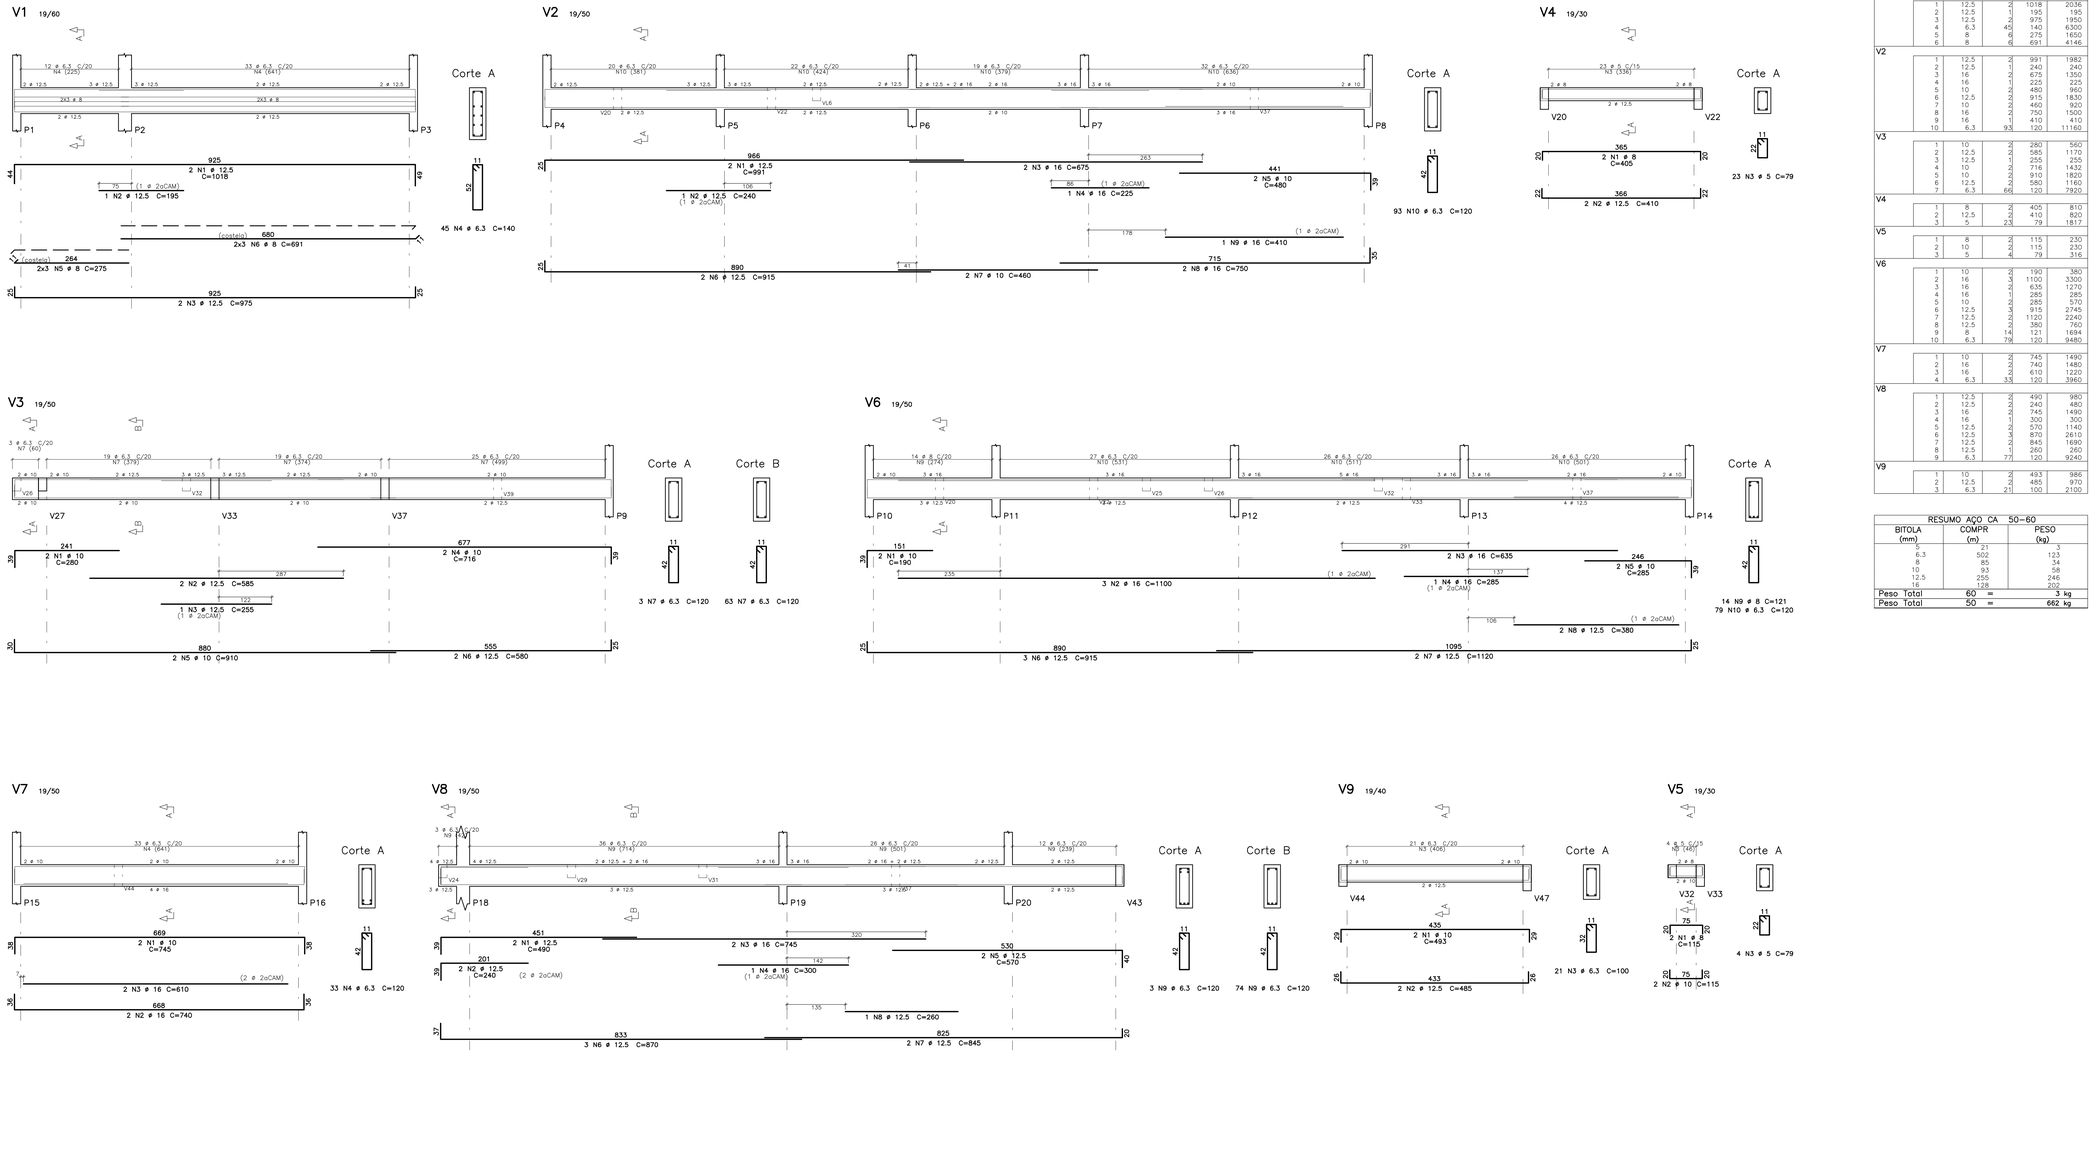

TABELA DE FERROS					
ELEM.	POS.	BIT. (mm)	QUANT.	COMPRIMENTO UNIT (cm)	COMPRIMENTO TOTAL (cm)
V1	1	12.5	2	1018	2036
	2	12.5	1	195	195
	3	12.5	2	975	1950
	4	6.3	43	140	6300
	5	8	6	275	1650
	6	8	6	691	4146
V2	1	12.5	2	991	1982
	2	12.5	1	240	240
	3	16	2	675	1350
	4	16	1	225	225
	5	10	2	480	960
	6	12.5	2	915	1830
	7	10	2	460	920
	8	16	2	750	1500
	9	16	1	410	410
	10	6.3	93	120	11160
V3	1	10	2	280	560
	2	12.5	2	585	1170
	3	12.5	1	255	255
	4	10	2	716	1432
	5	10	2	910	1820
	6	12.5	2	580	1160
	7	6.3	66	120	7920
V4	1	8	2	405	810
	2	12.5	2	410	820
	3	5	23	79	1817
V5	1	8	2	115	230
	2	10	2	115	230
	3	5	4	79	316
V6	1	10	2	190	380
	2	16	3	1100	3300
	3	16	2	635	1270
	4	16	1	285	285
	5	10	2	285	570
	6	12.5	3	915	2745
	7	12.5	2	1120	2240
	8	12.5	2	380	760
	9	8	14	121	1694
	10	6.3	79	120	9480
V7	1	10	2	745	1490
	2	16	2	740	1480
	3	16	2	610	1220
	4	6.3	33	120	3960
V8	1	12.5	2	490	980
	2	12.5	2	240	480
	3	16	2	745	1490
	4	16	1	300	300
	5	12.5	2	570	1140
	6	12.5	3	870	2610
	7	12.5	2	845	1690
	8	12.5	1	260	260
	9	6.3	77	120	9240
V9	1	10	2	493	986
	2	12.5	2	485	970
	3	6.3	21	100	2100

RESUMO AÇO CA 50-60				
BITOLA (mm)	COMPR (m)		PESO (kg)	
5	21		3	
6.3	502		123	
8	85		34	
10	93		58	
12.5	255		246	
16	128		202	
Peso Total	60	=	3 kg	
Peso Total	50	=	662 kg	

Usar as espessuras indicadas e a cor preta.

Cor	Espessura des. (mm)
1	0.2
2	0.6
3	0.4
4	0.3
5	0.1
6	0.1
7	0.6
8	0.8
9	0.2
10	X0
11	0.1
12	0.1
13	0.1
14	0.1
15	0.0
250	0.1 : 6.2
251	0.1 : 5.4
252	0.1 : 4.6
253	0.1 : 3.8
254	0.1 : 1.0

Plotar em preto e branco.

ARCHITECTUS
R. Canuto de Aguiar, n.1401
Fortaleza/CE – Tel:(85)3456-5000
architectusbr@gmail.com

MHA Engenharia Ltda
Alameda Araguaia, 2.104, 2º andar
Barueri/SP – Tel.(011)2078 9000
http://www.mha.com.br

NOTAS

01 – MEDIDAS EM CENTIMETROS

02 – TABELA DE ARMADURA SEM A CONSIDERAÇÃO DE PERDAS

03 – COBRIMENTO VIGAS BALDRAMES = 4,0 cm.

DETALHES CONSTRUTÍVOS:

DIÂMETRO DO PINO DE DOBRAMENTO dB				
	BITOLAS	CA-25	CA-50	CA-60
BARRAS	ø < 20mm	4 ø	5 ø	6 ø
	ø ≥ 20mm	5 ø	8 ø	
ESTRIBO	ø ≤ 10mm	3 ø	3 ø	3 ø
	10 < ø < 20	4 ø	5 ø	
	ø ≥ 20mm	5 ø	8 ø	

Revisão nº	Descrição	Data	Projetista	Aprovação
0	EMISSÃO INICIAL	06/04/2018	ELAINE	MARCELO

BAHIA GOVERNO DO ESTADO TRABALHO E RENDA

PROSUS
SECRETARIA DE SAÚDE DO ESTADO DA BAHIA-SESAB

PROSUS Programa de Reforma Urbana de R$ 215 m Região Metropolitana de Salvador

Unidade/Orgão: UNIDADE BÁSICA DE SAÚDE / SESAB	Município: SALVADOR	Bairro: CAJAZEIRAS
Nome do projeto: PROJETO EXECUTIVO DE ESTRUTURA		Escala: 1:50
Título: ARMAÇÃO DAS VIGAS DA FUNDAÇÃO 1:4	Data: 26 / 03 / 2018	Folha: EST 008
Responsável técnico: MARIA ELISA V. GERMANO CREA 010.038.0-0	Coord. elab. de projetos: MARIA TEREZA DE CARVALHO BRAGA CREA 010.038.0-0	
Arquivo: 029_PE_EST_008_UBSIII_CAJAZEIRAS_TER_R00	Topógrafo: -	Desenho: ELAINE